


RENVOOI BOUWKUNDIG	
Metselwerk:	Wasserstrich steen in wildverband, roodbruin genuanceerd
Tegelwerk:	Tegelwerk met waterdichting (zie geveltekeningen)
Kozijnen:	Lichtgrijze houten kozijnen, voordeur griseel
Rollieden:	Boven kozijnen en boven terugliggend metselwerk
Betondoppels:	Onder kozijnen en onder terugliggend metselwerk (m.u.v. BG)
Hekwerken:	Veiligheids glas, helder
• HWA	Hemelwaterafvoeren
v.	Ventilatieoosters
☒	Installatieschacht

Koudeindelingen zijn met stippen aangegeven.
De definitieve indeling van de keukens en de positie van de installatie-aansluitpunten worden door de keukensleverancier in de kopernap weergegeven.

Tekeningen zijn ontwerp tekeningen, geen werktekeningen.
Alle maten in millimeters.

RENVOOI INSTALLATIE	
- Elektrapunten keuken naar definitieve tekening keukensleverancier.	
- Elektra a.s.p. in wanden niet ruggelings maar 300 mm laten verspringen ook als op tekening anders is aangegeven.	
- Loze leidingen voorzien van een controledraad.	
☒	Enkeelpolige schakelaar
☒	Wisselschakelaar
☒	Serieschakelaar
☒	Enkeelpolige-wisselschakelaar
☒	Kruisschakelaar
☒	3-standen schakelaar, triggelos instelbaar
☒	Enkelvoudige wandcontactdoos.
☒	Dubbele wandcontactdoos
☒	Perilex aansluiting t.b.v. et. kooktoestel, hoogte 600+vl.
☒	BEDRADE analoge aansluiting t.b.v. Telefoon
☒	BEDRADE aansluiting t.b.v. Kamthermostaat, hoogte 1500+vl.
☒	BEDRADE aansluiting t.b.v. numteregeling, hoogte 1500+vl.
☒	BEDRADE aansluiting t.b.v. Televisie / Radio, hoogte 300+vl.
☒	BEDRADE aansluiting t.b.v. Vaatwasser, hoogte 300+vl.
☒	ONBEDRADE aansluiting
☒	ONBEDRADE aansluiting t.b.v. Televisie / Radio, hoogte 300+vl.
☒	ONBEDRADE aansluiting t.b.v. alarm installatie
☒	ONBEDRADE aansluiting t.b.v. zovering.
☒	Let op! Dient alleen uitgevoerd te worden op Oost, Zuid en West gevel.
☒	ONBEDRADE aansluiting t.b.v. schakelaar zovering.
☒	Schel, hoogte 2300+vl.
☒	Beldrukker, hoogte 1300+vl.
☒	Rookmelder tegen plafond volgens NEN 2555 en NPR 5310
☒	Groepenkast
☒	wandlichtpunt
☒	Buiterlichtpunt
☒	Centraaldoos
☒	Inbouwdooos t.b.v. wand lichtpunt
☒	Vloerverwarmingverdelers
☒	Wasmachine/droger
☒	Warmtepomp
☒	Mechanische ventilatiebox
☒	Badkamer kachel/radiator

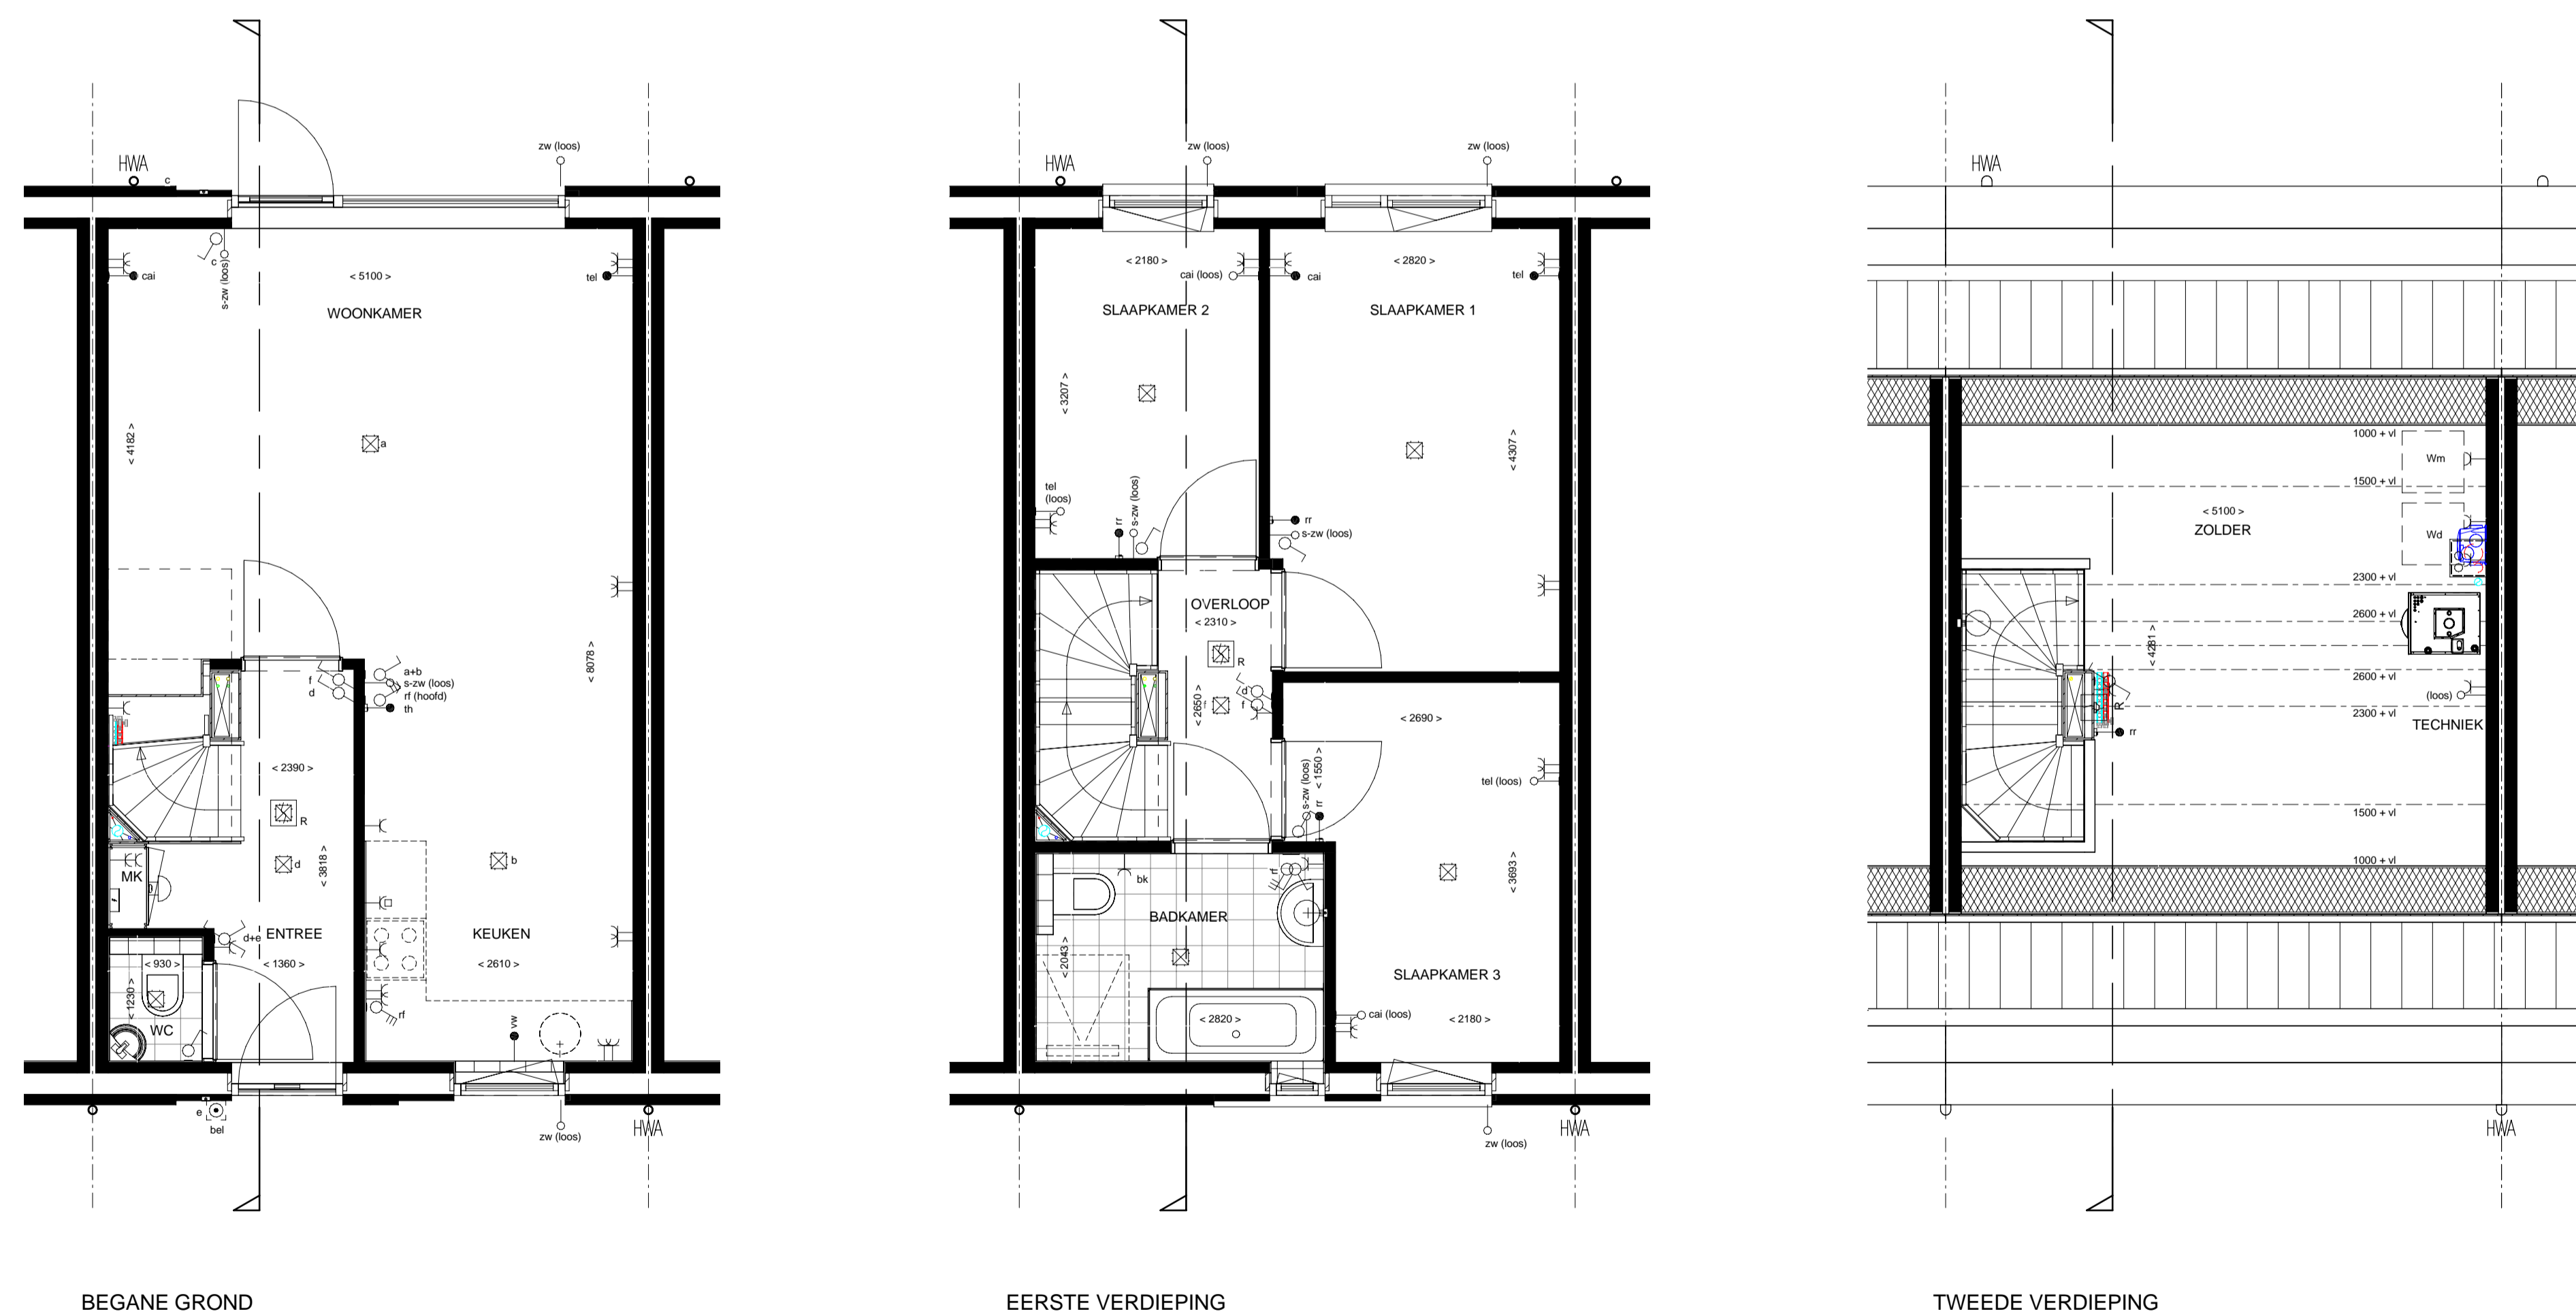

BLIXEM BOSCH BUITEN.nl
wonen waar je van opkijkt

EEN INITIATIEF VAN:
hurks vastgoedontwikkeling **bouwfonds ontwikkeling**

KOVOS ARCHITECTEN
DIEDEREN DIRRIX
BEDAUX DE BROUWER ARCHITECTEN

54 GRONDGEBONDEN WONINGEN BLIXEMBOSCH EINDHOVEN
VOF BLIXEMBOSCH BUITEN

SCHAAL: 1:50 (PLATTEGRONDEN) / 1:100 (GEVELS EN DOORSNEDEN)
DATUM: 26.10.2012
VERSIE: 01

VERKOOPTEKENING - KAVEL 18-19-20-21 EN 31-32-33
TYPE A - RIJWONING
VK.001A-1/2