


- ### RENVOOI
- met dragende gevel met natuursteen
 - kalkzandsteen-isolatie-spoor-natuursteen
 - dragende gevel met metselwerk
 - beton-spoor-metselwerk
 - dragende gevel met metselwerk
 - beton-isolatie-spoor-metselwerk
 - met dragende gevel met metselwerk
 - ggs-regelwerk-isolatie-spoor-metselwerk
 - dragende gevel met houten bekleding
 - beton-isolatie-spoor-gevelplaat
 - houtskatbouw element
 - ggs-regelwerk-isolatie-spoor-gevelplaat
 - geïsoleerde binnenwand met houten bekleding
 - kalkzandsteen-isolatie-spoor-houten bekleding
 - kalkzandsteen 214mm, 150mm, 100mm
 - zware scheidingwand 100mm (bv b.k. vochtbest.)
 - lichte scheidingwand 100 mm (bv b.k. vochtbest.)
 - woningsscheidende wand beton 125mm
 - lff wand, kwadrand beton 120mm
 - houten pui
 - ventilatievoet in breedte van raamdeur
 - capaciteit volgens ventilatieberekening
 - kanalen met luchtcontact glasdiver
 - roff luchtgeleid, resp. 5.00 contactpunt
 - hussen ventilatievoetjes gelid -20GB(A)

- ### NUTSVOORZIENINGEN
- 01 - verdeelkast 750 x 350 x 2100
 - 02 - appartement 1000 x 350 x 2100
 - 03 - algemene voorzieningen 1000 x 350 x 2100
 - 04 - LFC 750 x 350 x 2100
 - 05 - LFC 750 x 350 x 2100
 - 06 - inverterkast water 1600 x 300 x 2100
 - 07 - opstrijplaat hydrofoor 2000 x 1600 x 2100
 - 08 - meterkast voor woningen 1000 x 350 x 2100
 - 09 - gaskast 1000x350x2100
 - 10 - frako 2500 x 2790 x 2400
 - 11 - meterkast voor kantoren 1000 x 350 x 2100
 - 12 - watermeter 750x350x2100

- ### OPMERKINGEN
- constructie -constructieve elementen conform opgave constructeur
- installaties -installaties conform opgave adviseurs
- electra volgens NEN 5010
 - riolering / hwa volgens NEN 3215 en NTR 3216
- bouwfysica -RC, waarden en akoestische voorwaarden volgens adviseur
- algemeen -noodoverstap.o.m. constructeur
- de inrichting van winkels en de daarbij vereiste voorzieningen vallen onder de verantwoordelijkheid van de winkels
 - peilmeten dalvloering geven bovengrijde constructieve vloer aan
- parkeren -parkeergarage voldoet aan NEN 2443
- parkeerplaatsen met *voldoen niet aan NEN 2443

- ### RENVOOI BRANDVEILIGHEID
- 30 minuten zelfsluitend
 - 60 minuten zelfsluitend
 - 30 minuten WBOBO, eenzijdig
 - 30 minuten WBOBO, dubbelzijdig
 - 30 minuten WRD, zelfsluitend
 - 60 minuten WBOBO, eenzijdig
 - 60 minuten WBOBO, dubbelzijdig
 - zelfsluitend
- VIJ vluchtroute aanduiding, transparante verlichting
- CEI vluchtroute aanduiding, transparante verlichting
- CEI algemene nood- en transparantverlichting (1lx)
- ROO rookmeter conform NEN 2555
- BRN brandwerend
- DRG droogblusleiding met aansluitpunt
- DRG droogblusleiding met voedingspunt
- BRN brandlangspaal 30m-lengte
- SLA slaatbus 1.5v. bestrijding brandweer
- DRG draagbaar blusfoefel 1.5 per 200m² winkelruimte
- BRN handbrandbluifers ten behoeve van ontruimingsinstallatie
- BRN automatische brandmelder
- BRN garage v.v. co/fgg-melders (volgens NEN 2443)
- BRN garage v. BRN en ontruimingsinstallatie (volgens NEN 2535)
- PVE verlicht vooraf ter goedkeuring ingedend
- BRN garage v.v. signaalpanen (volgens NEN 2443)
- BRN garage v.v. LUTD-arrangementen (volgens NEN 2443)
- BRN hotel: 200 motor af: garage verlichten
- BRN garage v.v. ventilatie slgs opgegeven installateur
- BRN BV-VL v. rookvrije vluchtroute
- BRN brandmeldpaneel
- BRN zonder lesse hulpmiddelen te openen

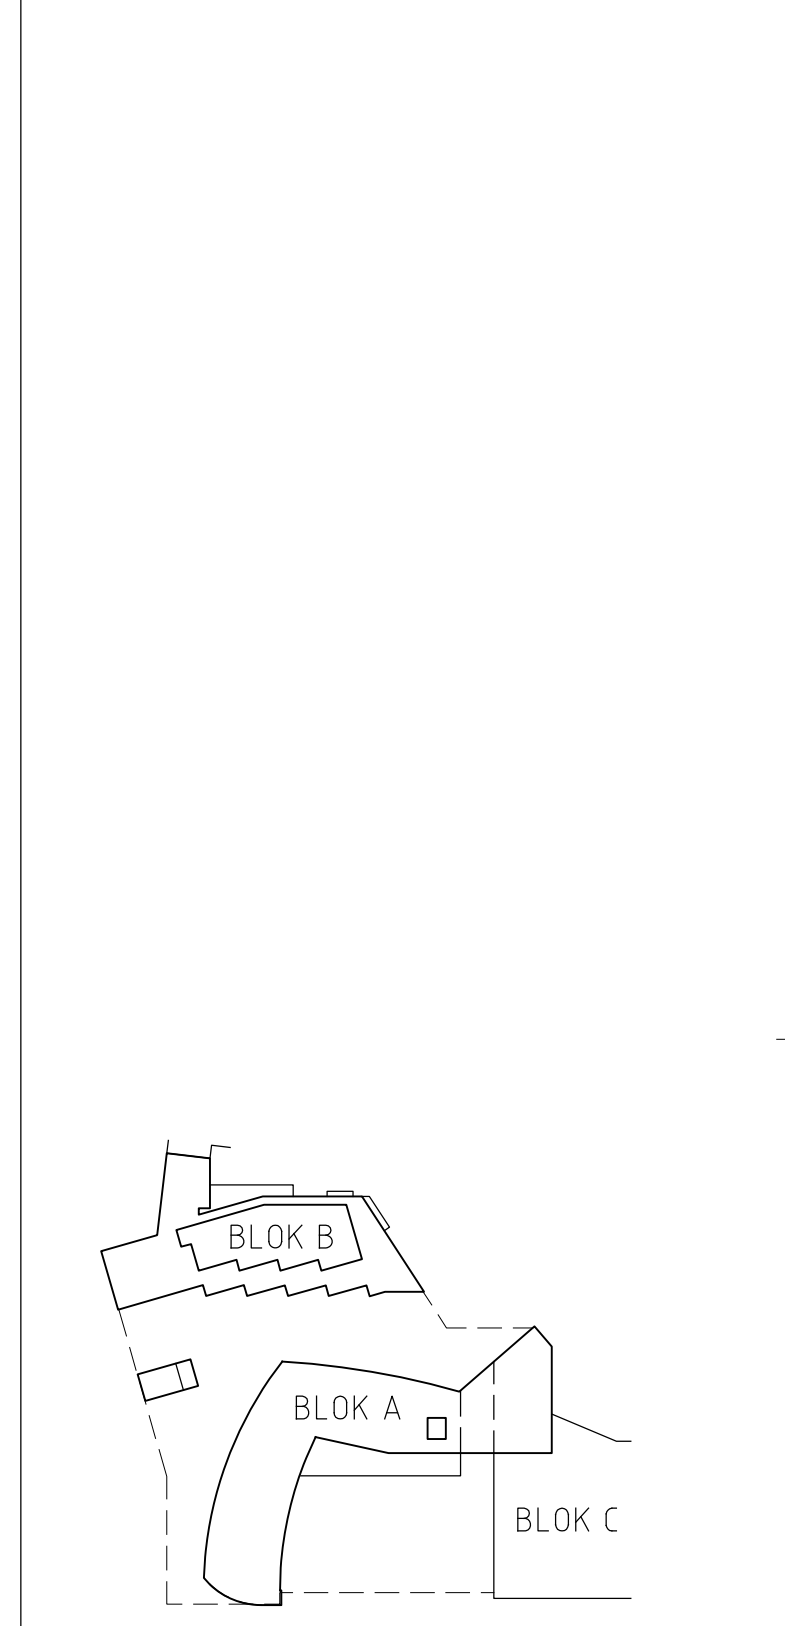

projektontwikkelingsburo
HAAGDIJK BV
 Invalidebaan 113
 1043 CV Dielhuizen
 tel: 040 380088
 fax: 040 380090
 haag@haagdijk.nl
 www.haagdijk.nl

locus architecten
 Centrum Lakerloper
 Eindhoven
 bouwplanning
 onderverzekering
 plattegrond
 helder
 schaal
 1:100
 formaat
 1294 x 914
 getekend
 bc
 datum
 28.06.2013
 tekeningenlijst
 A-08.09.2013 B-11.10.2013 C-11.11.2013 D-18.11.2013 E-04.03.2014
 voorwerker
 0610
 tekeningenlijst

DEFINITIEF