




vluchtrappenhuis - doorsnede A

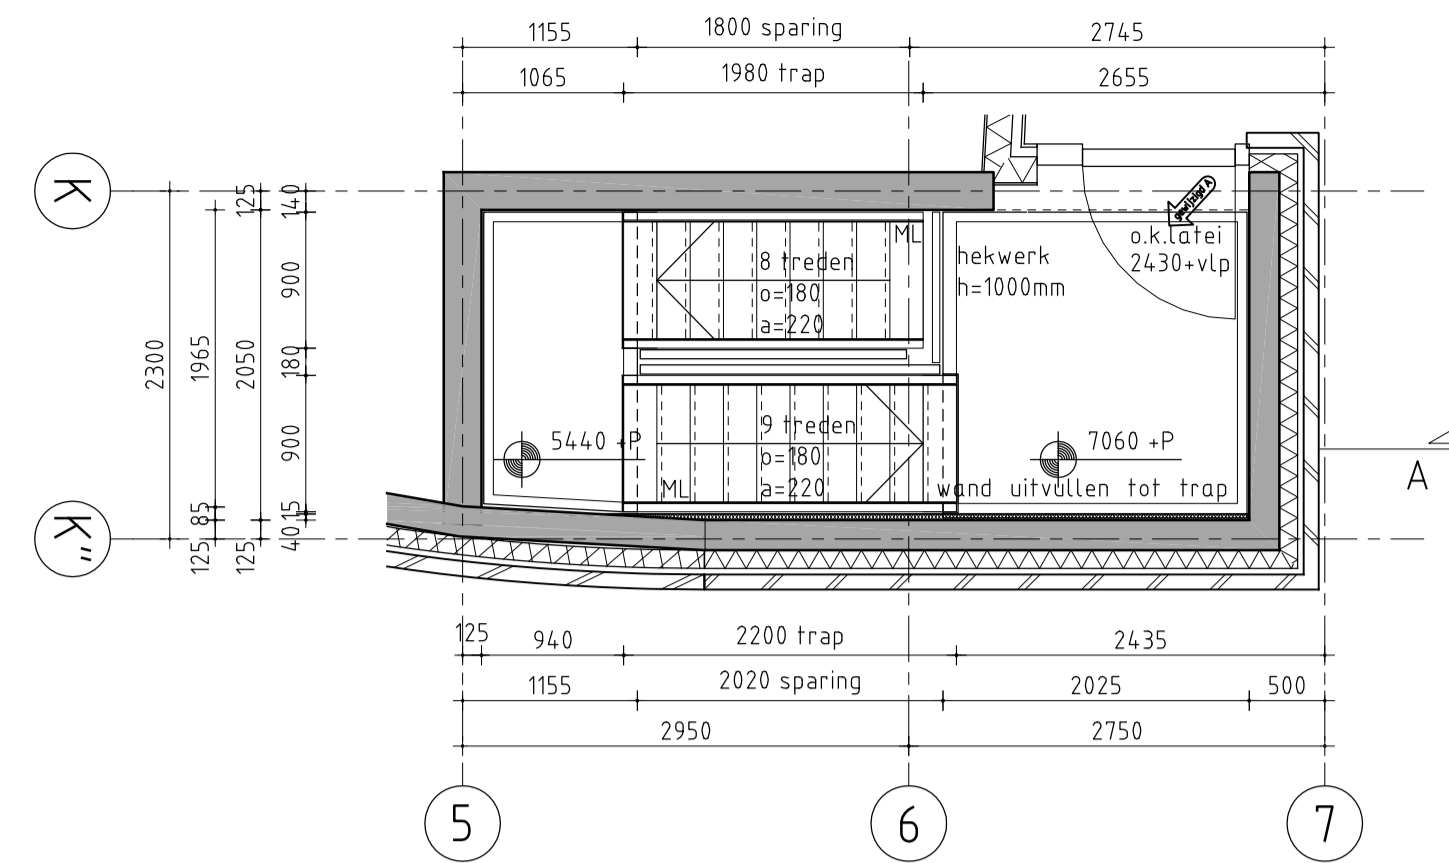


vluchtrappenhuis - tweede verdieping

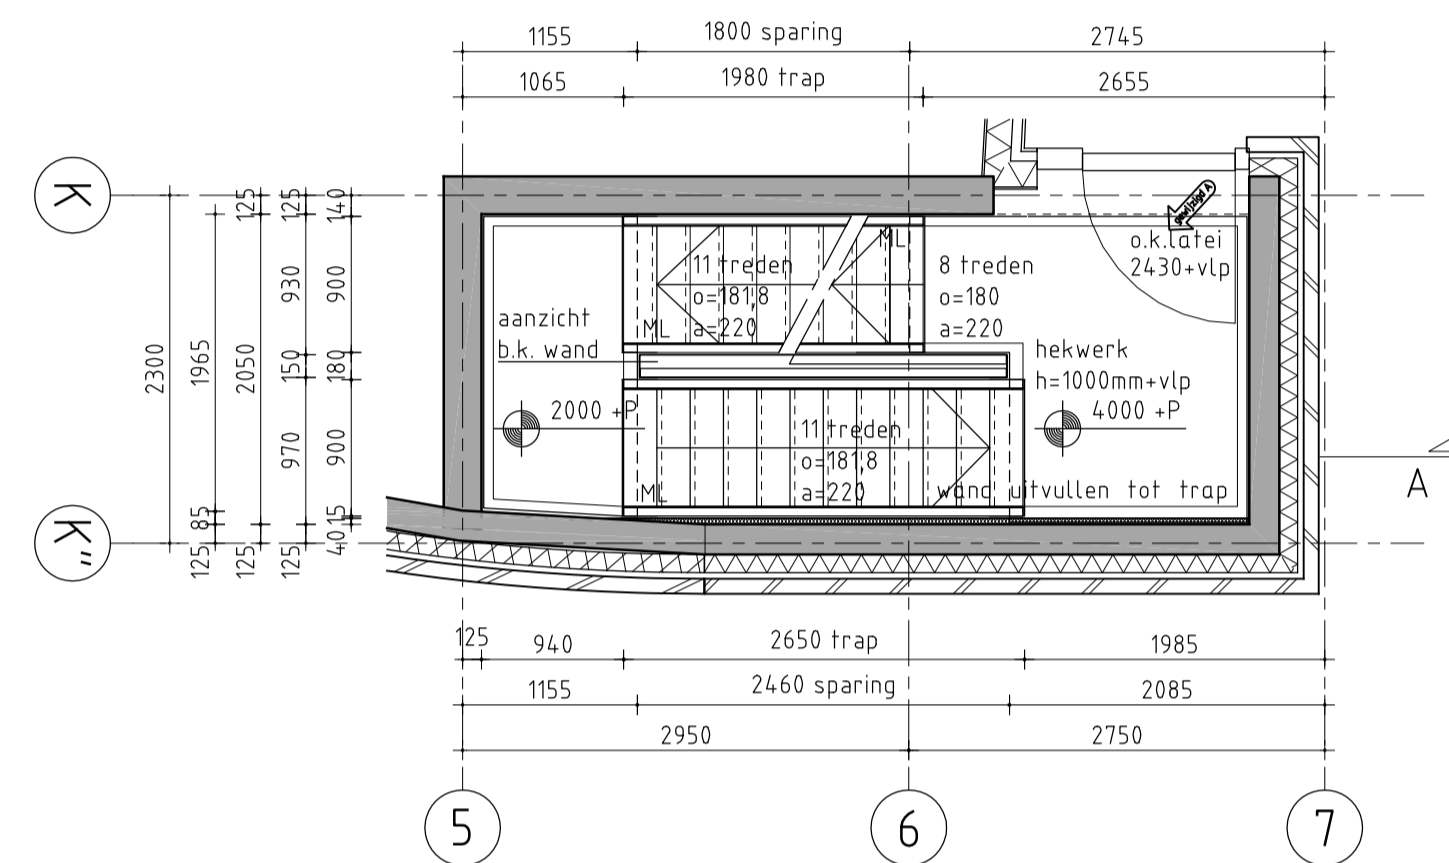

vluchtrappenhuis - eerste verdieping

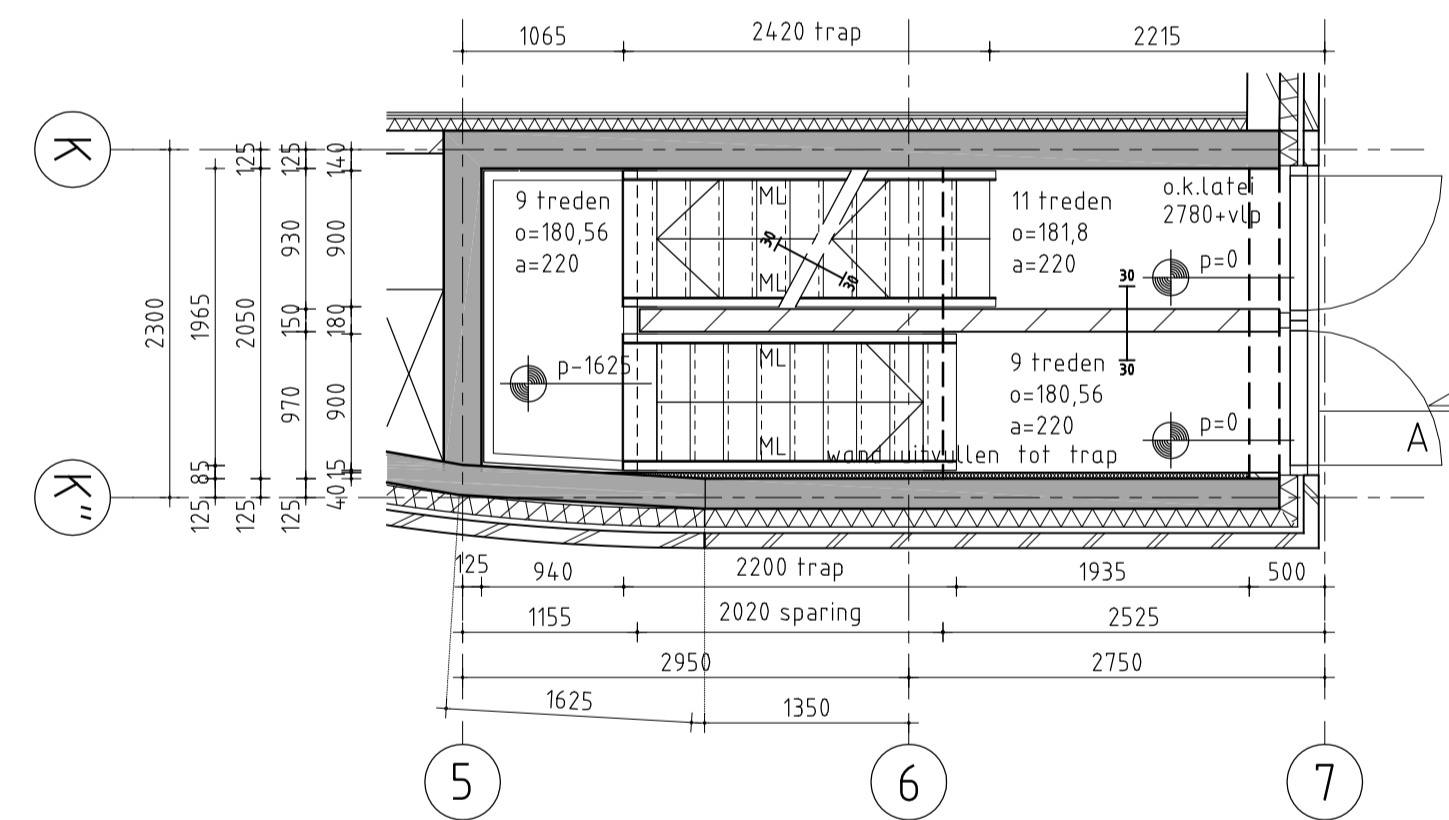

vluchtrappenhuis - begane grond

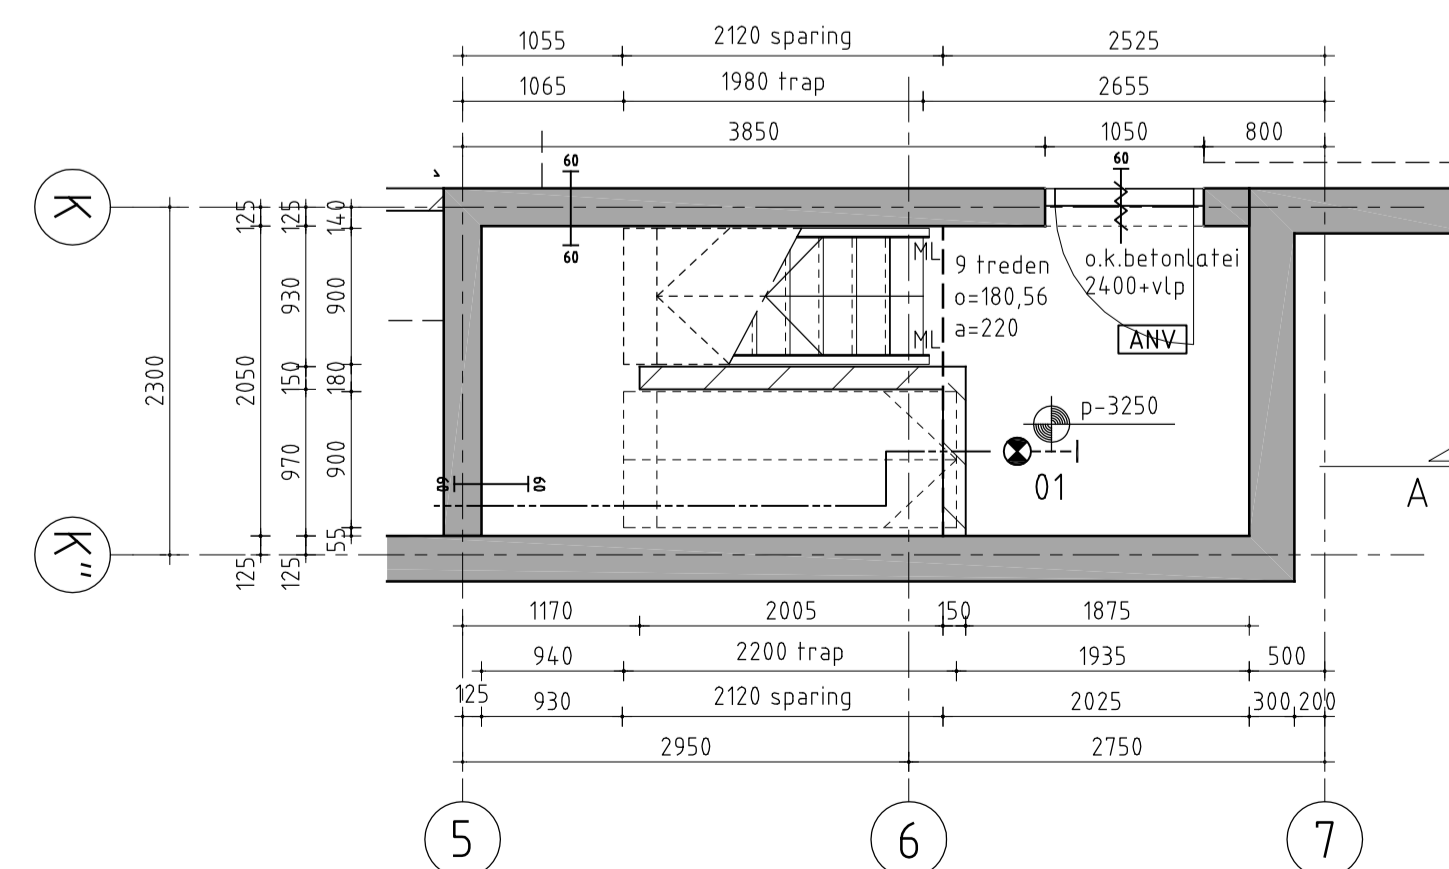

vluchtrappenhuis - kelder


OPMERKINGEN

- constructie -constructieve elementen conform opgave constructeur
- installaties -installaties conform opgave adviseurs
- electra volgens NEN 1010
- riolering / hwa volgens NEN 3215 en NTR 3216
- bouwfysica -RC-waardes en akoestische voorwaarden volgens adviseur
- algemeen -noodoverloop i.o.m. constructeur
- de inrichting van winkels en de daarbij vereiste voorzieningen vallen onder de verantwoordelijkheid van de winkels
- peilmaten daktekening geven bovenzijde constructieve vloer aan.
- parkeren -parkeergarage voldoet aan NEN 2443
- parkeerplaatsen met * voldoen niet aan NEN 2443

peil= 18.10m +NAP

RENVOOI BRANDVEILIGHEID

- 30 minuten zelfsluitend
- 60 minuten zelfsluitend
- 30 minuten WBDB, eenzijdig
- 30 minuten WBDB, dubbelzijdig
- 30 minuten WRD, zelfsluitend
- 60 minuten WBDB, eenzijdig
- 60 minuten WBDB, dubbelzijdig
- zelfsluitend
- vluchtroute aanduiding, transparante verlichting
- vluchtroute aanduiding, transparante verlichting
- algemene nood- en transparantverlichting (1 lux)
- rookmelder conform NEN 2555
- brandweerlif
- drogeblusleiding met afnamepunt
- drogeblusleiding met voedingspunt
- brandslanghaspel 30m-lengte
- sluifelbus 1.b.v. hoeftreding brandweer
- draagbaar blusstoel 1x per 200m² winkelruimte
- handbrandmelders ten behoeve van ontruimingsinstallatie
- automatische brandmelder
- garage v.v. co/lpg-melders (vigs NEN 2443)
- garage v.v. BMI en ontruimingsinstallatie (vigs NEN 2535)
- PVE wordt vooraf ter goedkeuring ingediend
- garage v.v. signaallampen (vigs NEN 2443)
- garage v.v. LUTO-armaturen (vigs NEN 2443)
- tekst: 'zet motor af, garage verlaten'
- garage v.v. ventilatie vlgv opgave installateur
- RV-VLR RV-VLR = rookvrije vluchtroute
- brandmeldpaneel
- zonder losse hulpmiddelen te openen

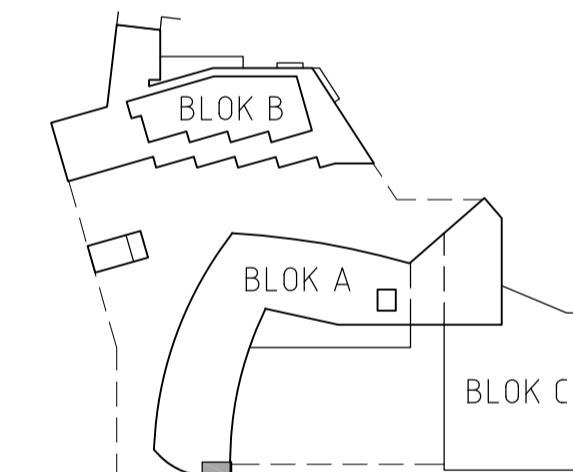

projectontwikkelingsburo HAAGDIJK BV

Invaldelaan 113
5642 CV Eindhoven
tel : 040 2909898
fax : 040 2909890
haagdijk@haagdijk.nl
www.haagdijk.nl

architect
Locus architecten

werk
Centrum Lakerloper
Eindhoven
stadium
bouwuitvoering
onderwerp tekening
vluchtrappenhuis blok A

schaal
1:50
formaat
A0
getekend
bc
datum
23.08.2013
datum gewijzigd
A-14.10.2013

werkhnummer
0610
tekeningnummer

441

DEFINITIEF