



CONTOUR BOUWDEEL B


- RENVOOI**
- niet dragende gevel met natuursteen
 - dragende gevel met metselwerk
 - dragende gevel met metselwerk beton-isolatie-spuw-metselwerk
 - niet dragende gevel met metselwerk gips-regelwerk-isolatie-spuw-metselwerk
 - dragende gevel met metselwerk gips-regelwerk-isolatie-spuw-metselwerk
 - houtskeletbouw element
 - gips-regelwerk-isolatie-spuw-gevelplaat
 - gips-regelwerk-isolatie-spuw-houten bekleding
 - kalkzandsteen 216mm, 150mm, 100mm
 - zware scheidingwand 100mm (b.v. b.k. vochtbest.)
 - lichte scheidingwand 100mm (b.v. b.k. vochtbest.)
 - woningscheidende wand (250mm)
 - liftwand, kopwand beton (280 mm)
 - houten pul
 - ventilatorrooster in breede van raamdeel
 - capaciteit volgens ventilatieberekening
 - karakteristiek luchtcontact geluidsindex
 - dBb luchtgeluid resp. 5 dbb contactgeluid tussen verblijfsruimtes geldt -20dB(A)

- NUTSVOORZIENINGEN**
- 01 - verdeelkast 750 x 300 x 2100
 - 02 - appartementen 1000 x 350 x 2100
 - 03 - algemene voorzieningen 1000 x 350 x 2100
 - 04 - UPC 150 x 350 x 2100
 - 05 - UPC gevekkast 150 x 350 x 2100
 - 06 - inwerk-kast water 1400 x 500 x 2100
 - 07 - gasfijtelkast hydrofoor 2000 x 1600 x 2100
 - 08 - meterkast voor winkels 1000 x 350 x 2100
 - 09 - gaskast 1000x400x2100
 - 10 - rafo 2500 x 2700 x 2400
 - 11 - meterkast voor kantoren 1000 x 350 x 2100
 - 12 - watermeter 750x350x2100

- OPMERKINGEN**
- constructie -constructieve elementen conform opgave constructeur
 - installaties -installaties conform opgave adviseurs
 - electra volgens NEN 1010
 - rietering / hwa volgens NEN 3215 en NTR 3216
 - bouw fysica -RC-waarden en akoestische voorwaarden volgens adviseur
 - algemeen -noodoverloop i.o.m. constructieve voorwaarden
 - de aanschrijving van winkels en de daarbij vereiste voorzieningen vallen onder de verantwoordelijkheid van de winkels
 - paleten daktekening geven bovenzijde constructieve vloer aan
 - parkeren -parkeergarage voldet aan NEN 2443
 - parkeerplaatsen met *voldoen niet aan NEN 2443

peil = 18.10m -NAP

- RENVOOI BRANDVEILIGHEID**
- 30 minuten zelfsluitend
 - 60 minuten zelfsluitend
 - 30 minuten WRD, zelfsluitend
 - 30 minuten WBBO, dubbelzijdig
 - 30 minuten WRD, zelfsluitend
 - 60 minuten WBBO, dubbelzijdig
 - zelfsluitend
 - vluchtroute-aanduiding, transparante verlichting
 - vluchtroute-aanduiding, transparante verlichting
 - algemene nood- en transparantverlichting (1 lux)
 - rookmelder conform NEN 2555
 - brandweerlucht
 - drogeblusleiding met afnamepunt
 - drogeblusleiding met voedingspann
 - brandslanghaspel 30m-lengte
 - sleutelbus t.b.v. toetreding brandweer
 - draagbaar blus toestel 1x per 200m2 winkelruimte
 - handbrandmelders ten behoeve van ontruimingsinstallatie
 - automatische brandmelder
 - garage v.v. cortlog-melders (vigs NEN 2443)
 - garage v.v. BM en ontruimingsinstallatie (vigs NEN 2555)
 - PVE wordt voortaf ter goedkeuring ingediend
 - garage v.v. signaallampen (vigs NEN 2443)
 - garage v.v. LUTO-armaturen (vigs NEN 2443)
 - tekst: 'zet motor af, garage verlaten'
 - garage v.v. ventilatie vigs opgave installateur
 - RV-VLR = rookvrije vluchtroute
 - brandmeldpaneel
 - zonder losse hulpmiddelen te openen

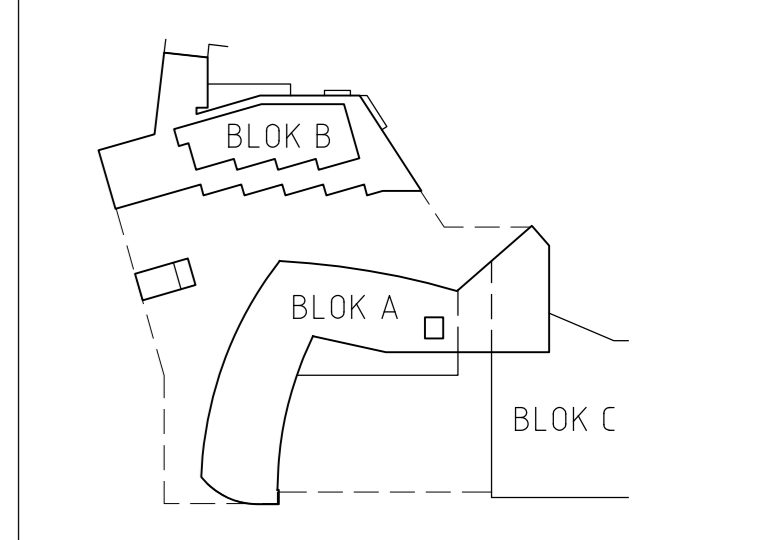

projekontwikkelingsburo
HAAGDIJK BV
 Invalidelees 113
 8948 CV Eindhoven
 tel : 040 2809999
 fax : 040 2809990
 haagdijk@haagdijk.nl
 www.haagdijk.nl

architect
Locus architecten
 werk
Centrum Lakerloper
 Eindhoven
 opdracht
bouwvoorstudie
 bouwvoorstudie
plattengrond
 daktekening blok A
 schaal
 1:100
 formaat
 A0
 getekend
 bc
 datum
 05.07.2013
 datum gewijzigd
 A-11.11.2013 B-10.02.2014
 werksnummer
 0610
 tekeningnummer
 405.A

DEFINITIEF

