



A

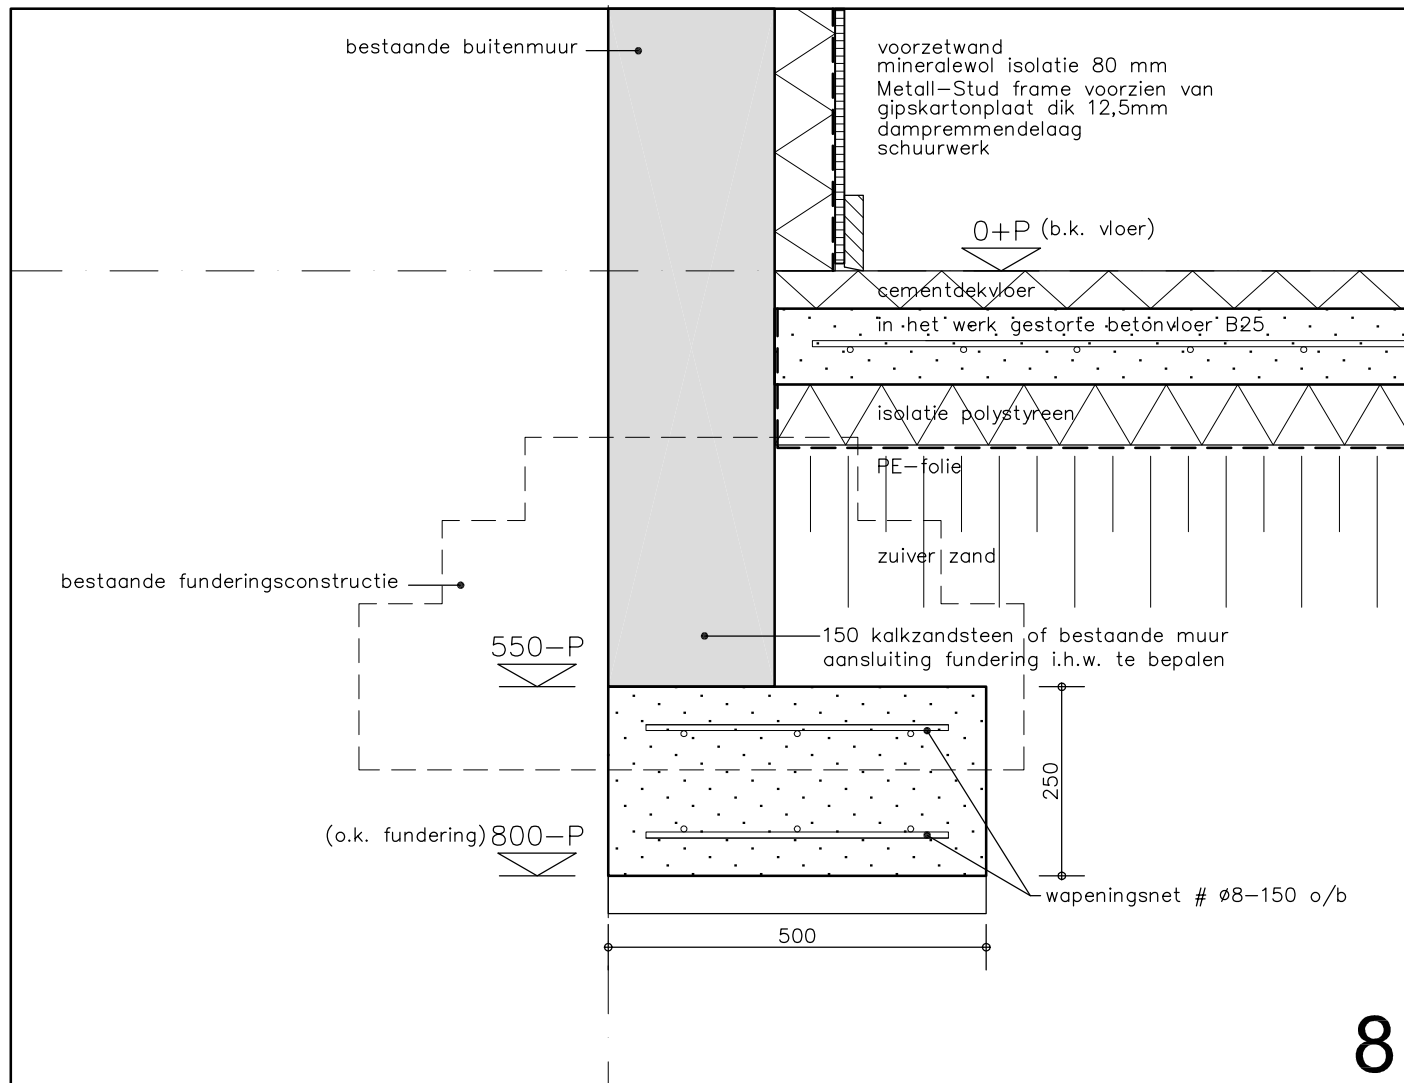

detail nieuwe fundering


8

2

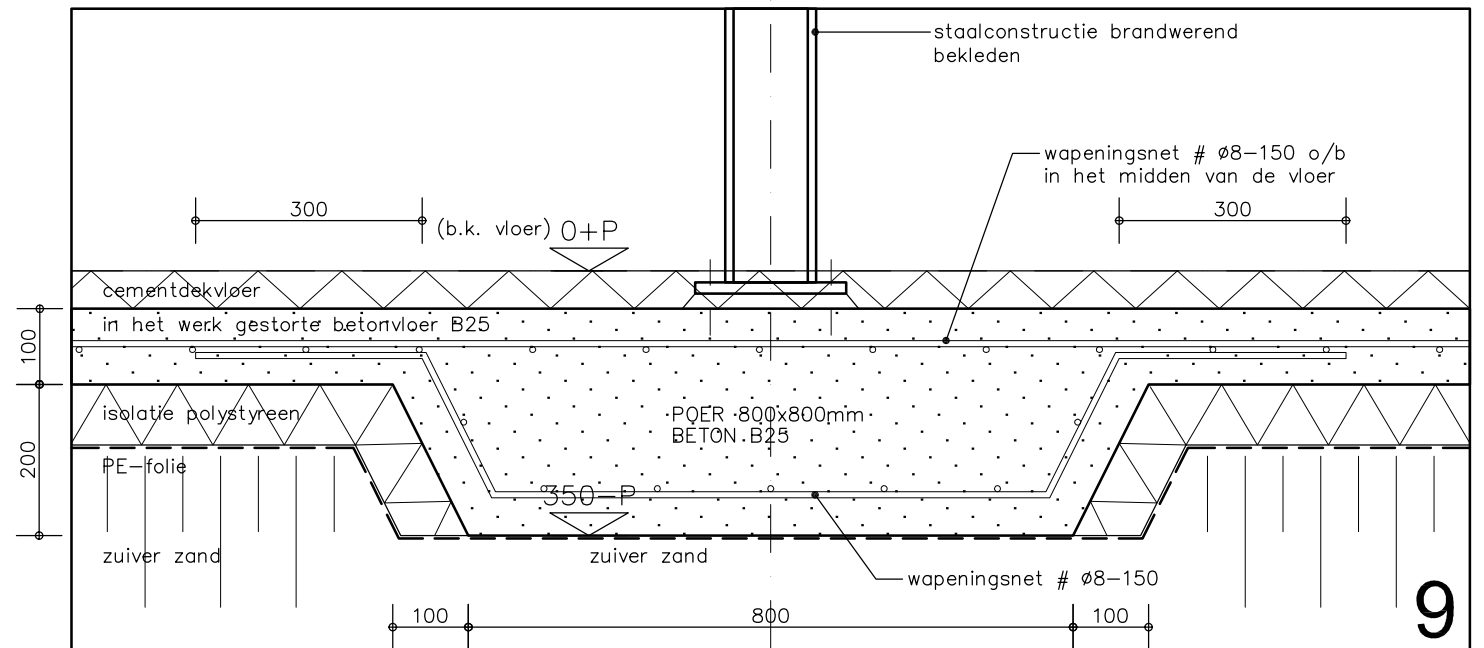

detail poer-fundering

9

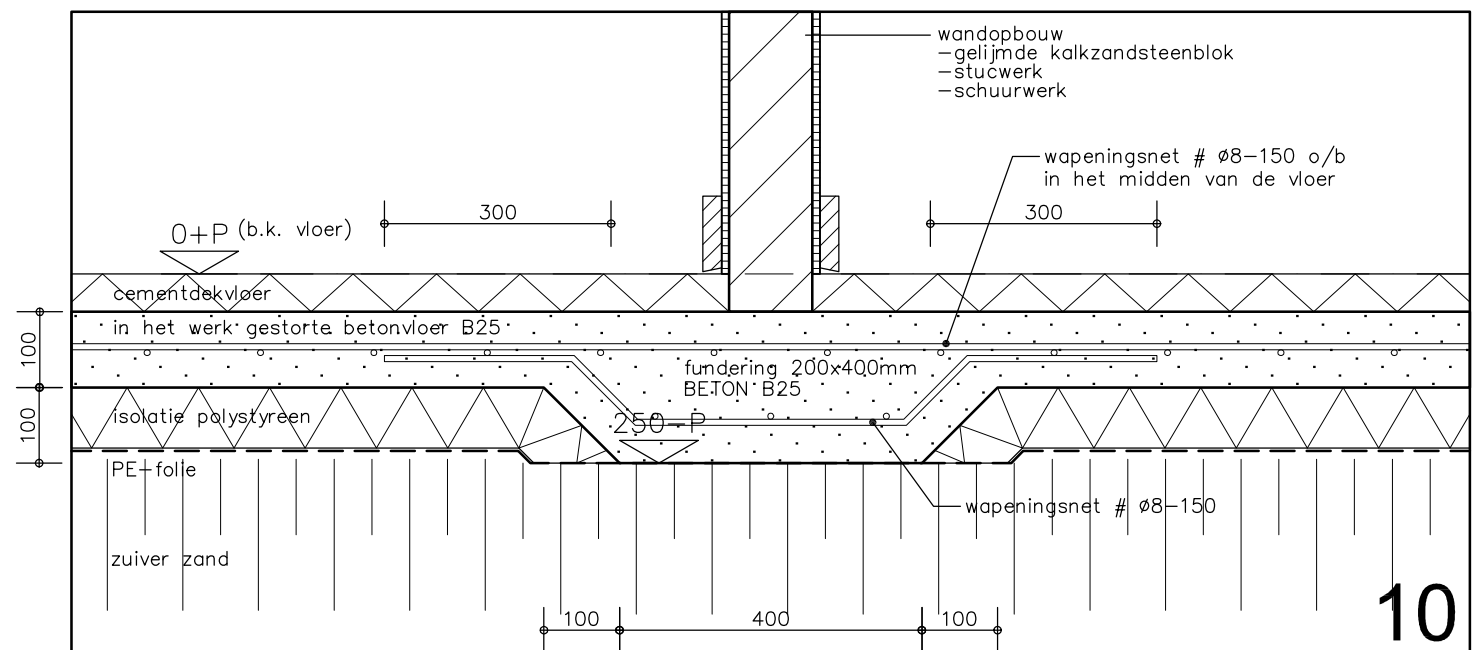

detail verzwaarde strook/ fundering

10

Verbouwing Heilige Geeststraat 11, Eindhoven

0256

detail 8 t/m 10