


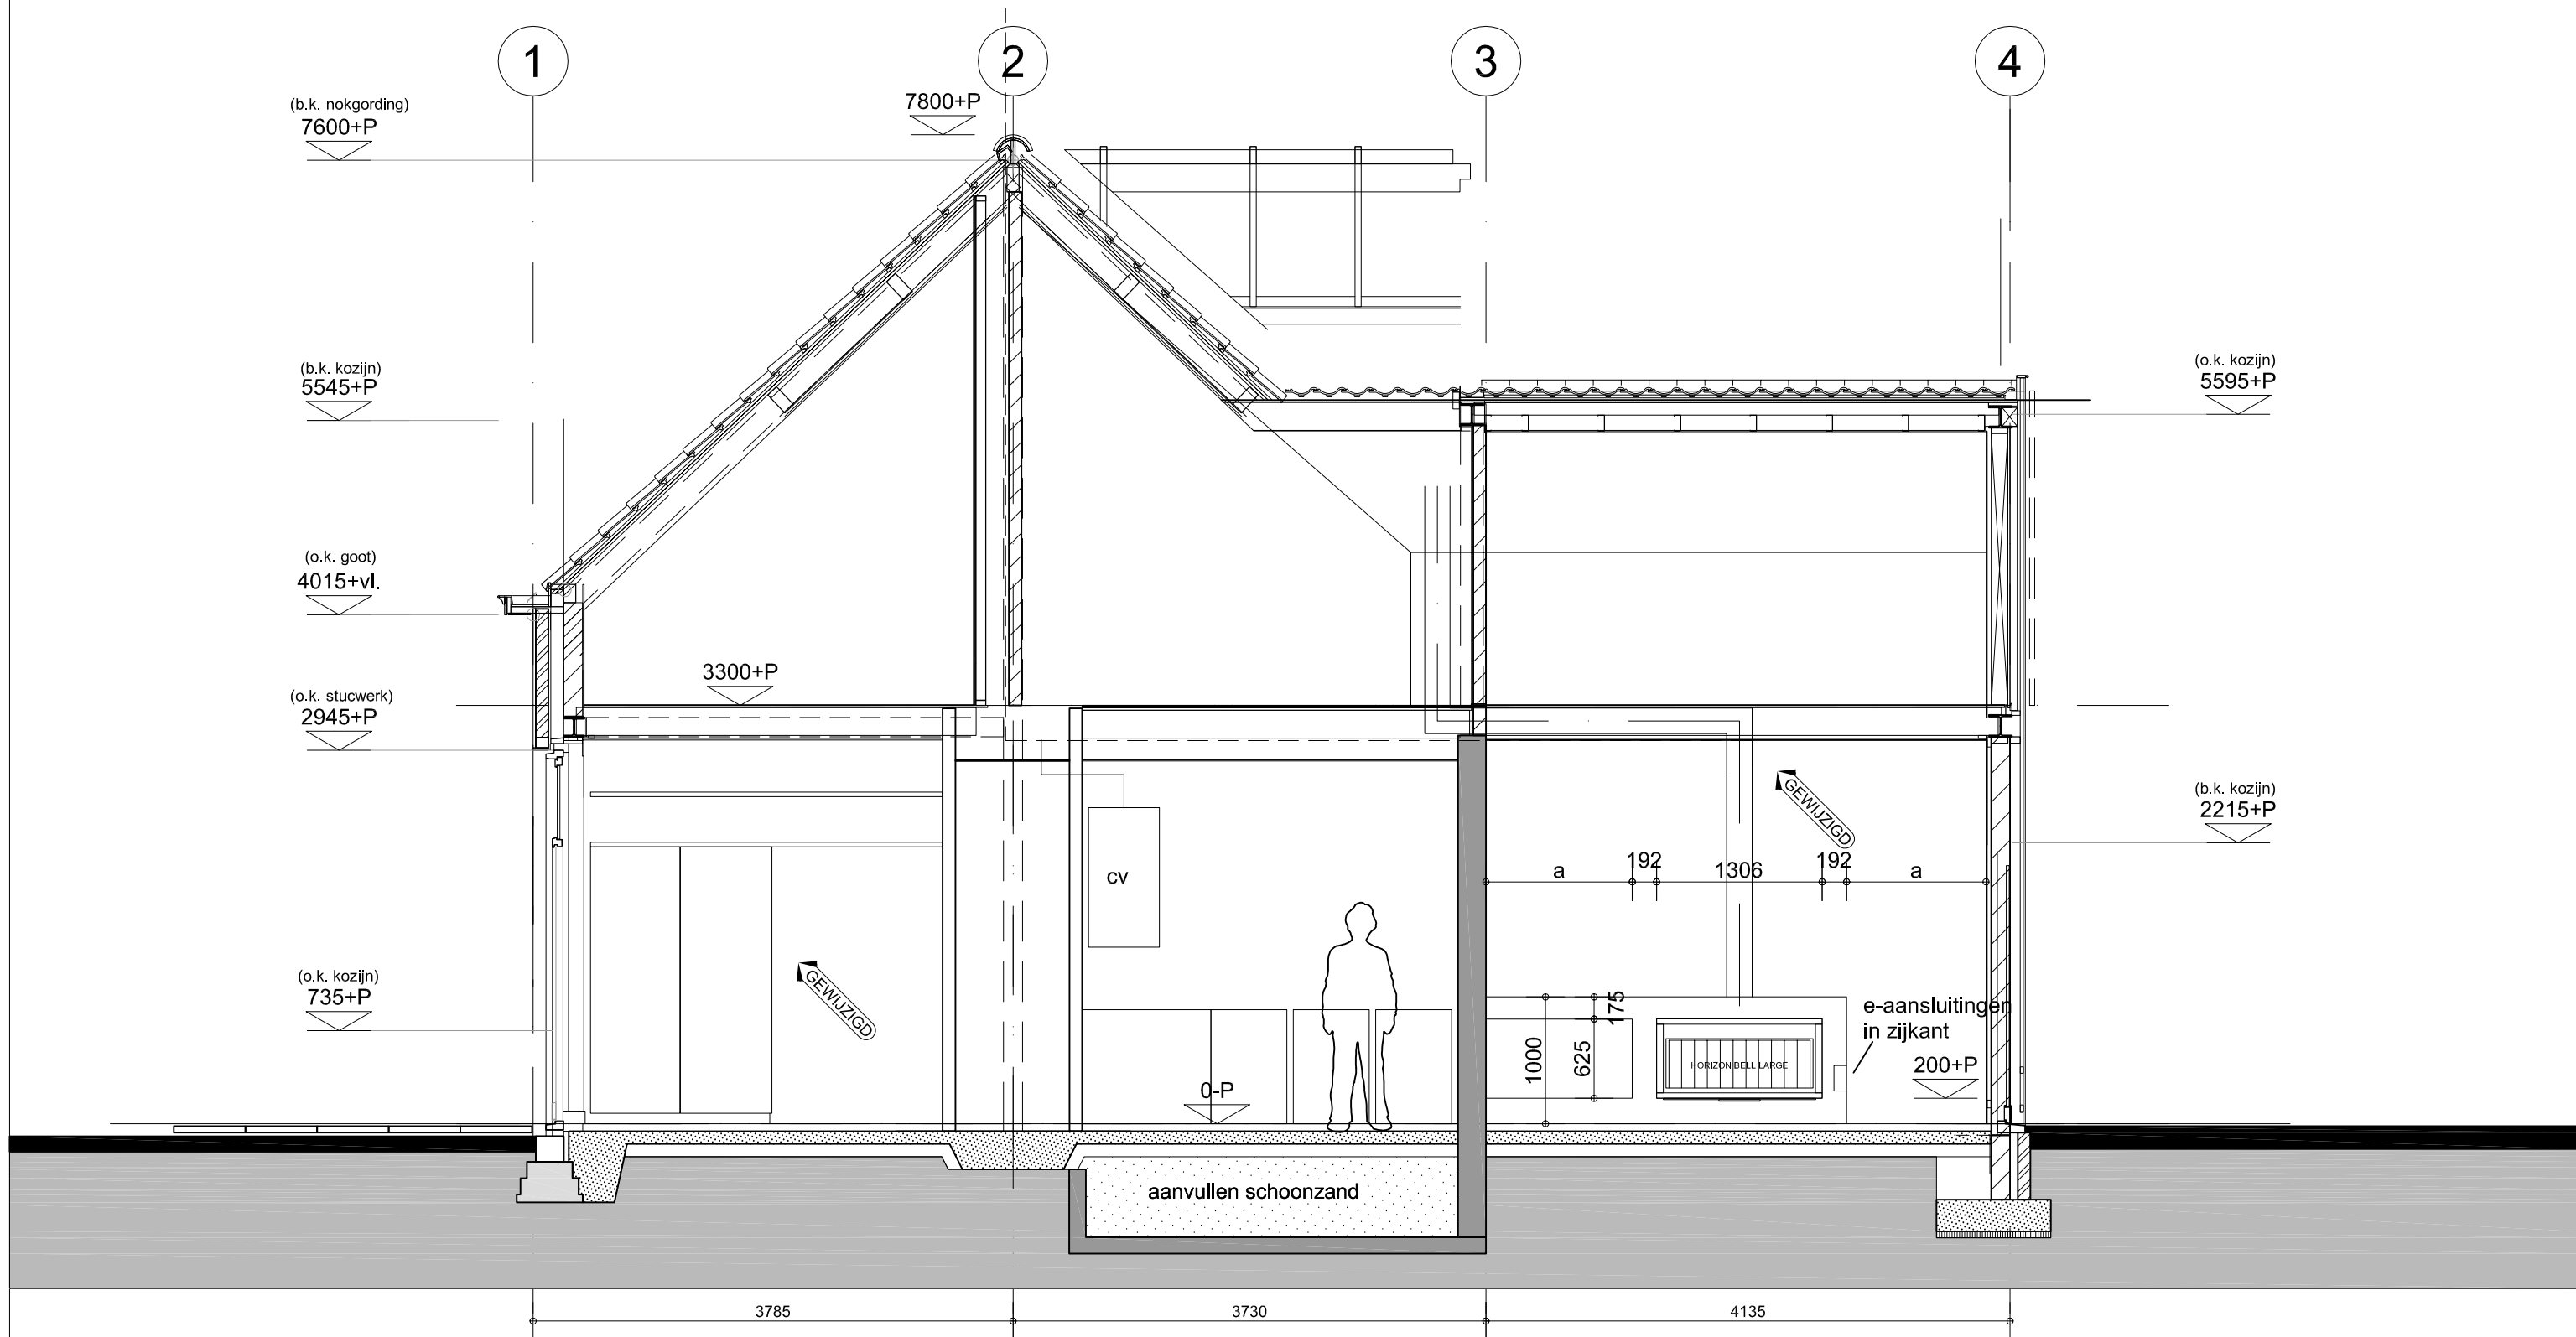

Verbouwing Heilige Geeststraat 11, Eindhoven

0256

ALGEMEEN: ALLE MATEN IN HET WERK CONTROLEREN / INMETEN

doorsnede DD nieuwe toestand

architecten en en krijger en van rangelrooy en timmers	t 040 246 27 28	© SCHAAL	1:50	WIJZ A	B
	f 040 246 25 30	DATUM	2005.05.19	2005.07.14	
	e info@architecten-en-en.nl	GET/GEZ	h.k.	h.k.	
	i www.architecten-en-en.nl				

1033