


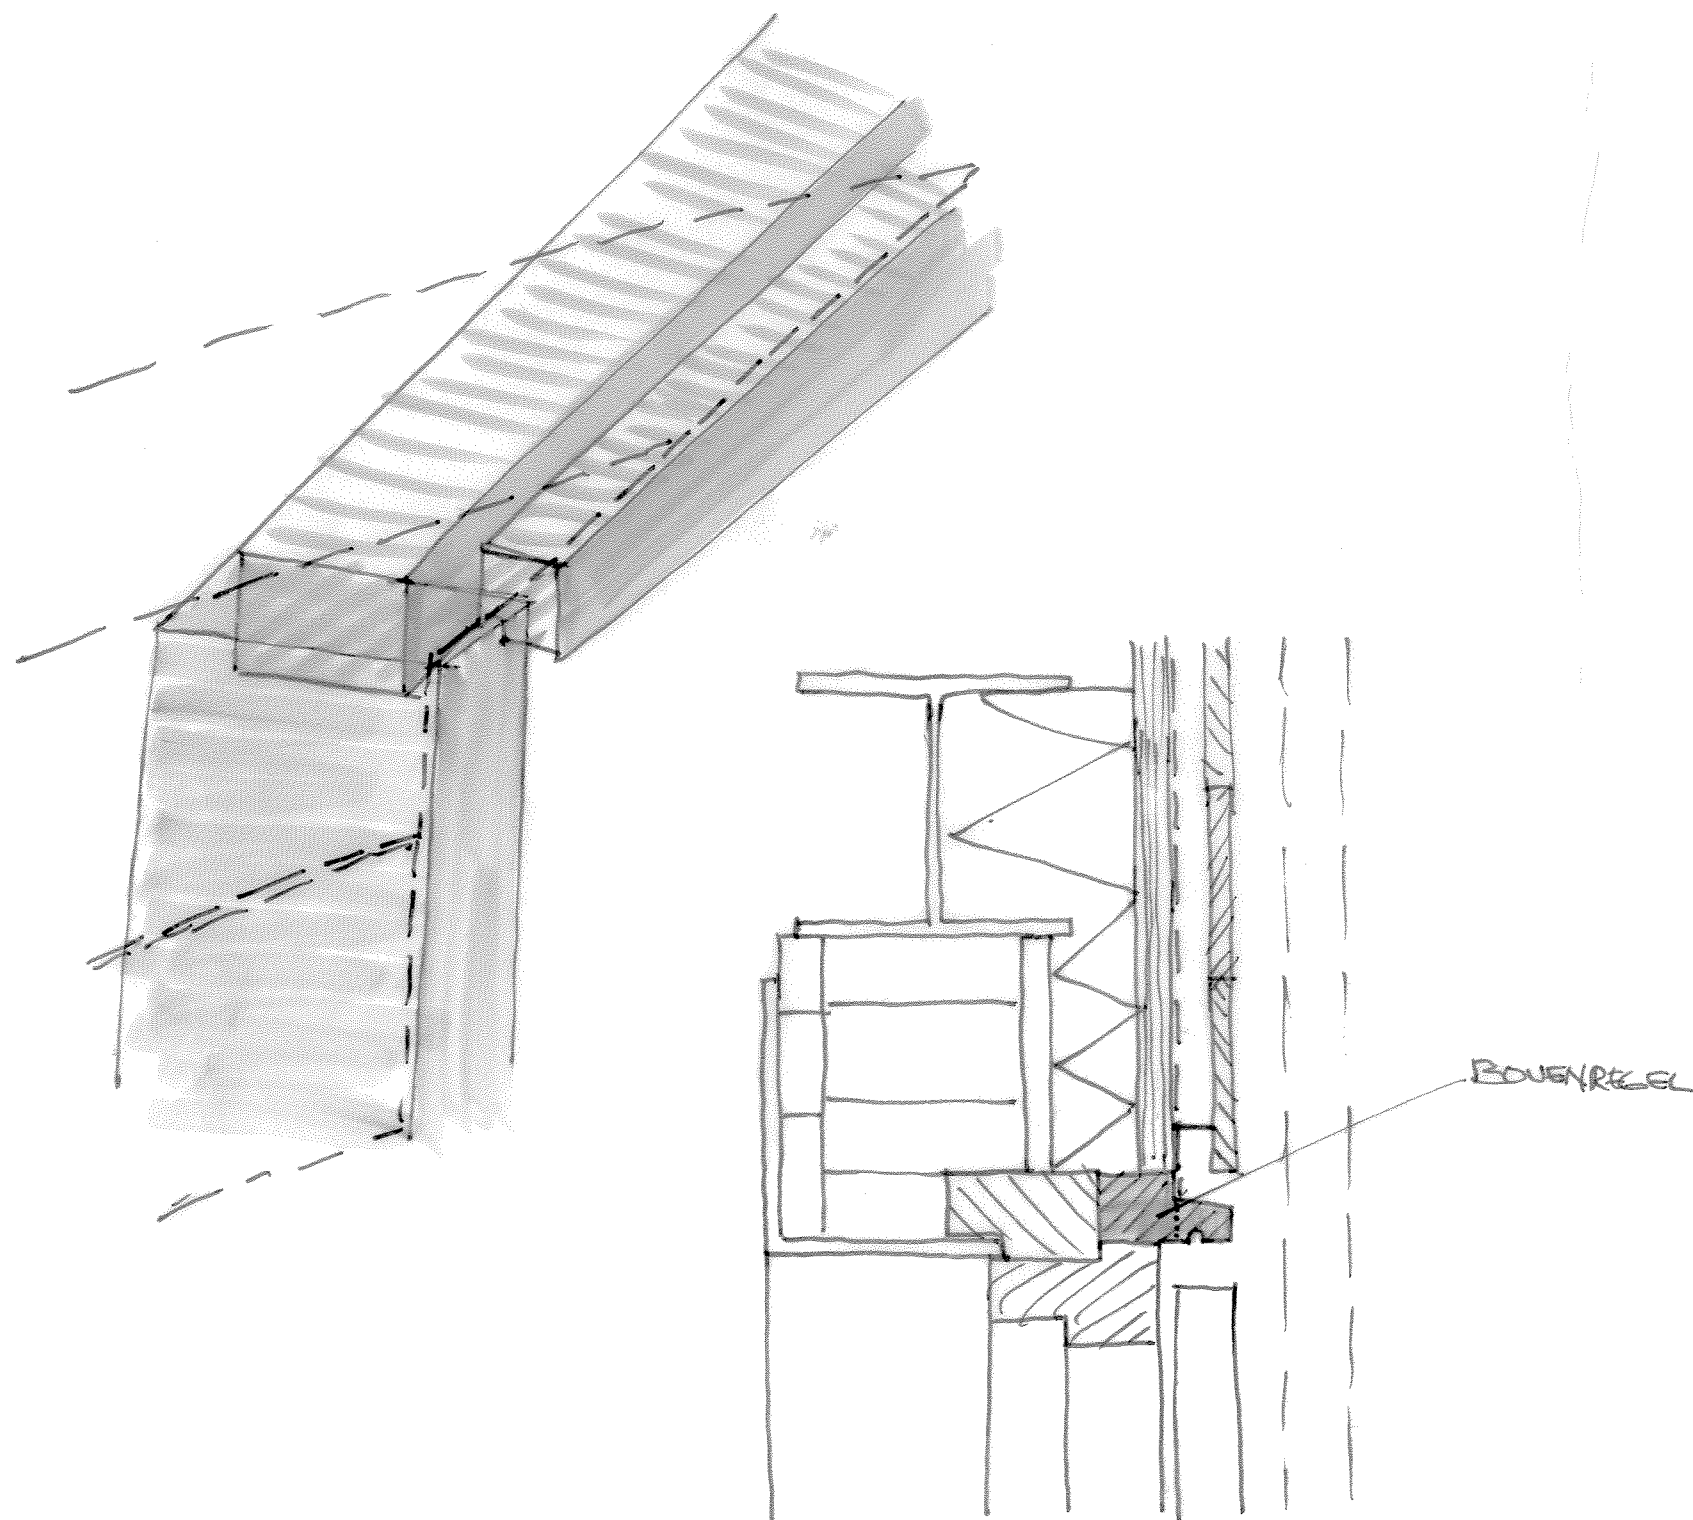

Verbouwing Heilige Geeststraat 11, Eindhoven

0256

principe aansluiting bovenregel detail 4, blad 2902

architecten en en krijger en van rangelrooy en timmers	t 040 246 27 28	© SCHAAL	WIJZ A	B	9002
	f 040 246 25 30	DATUM	2005.02.28		
	e info@architecten-en-en.nl	GET/GEZ	r.v.		
	i www.architecten-en-en.nl				