


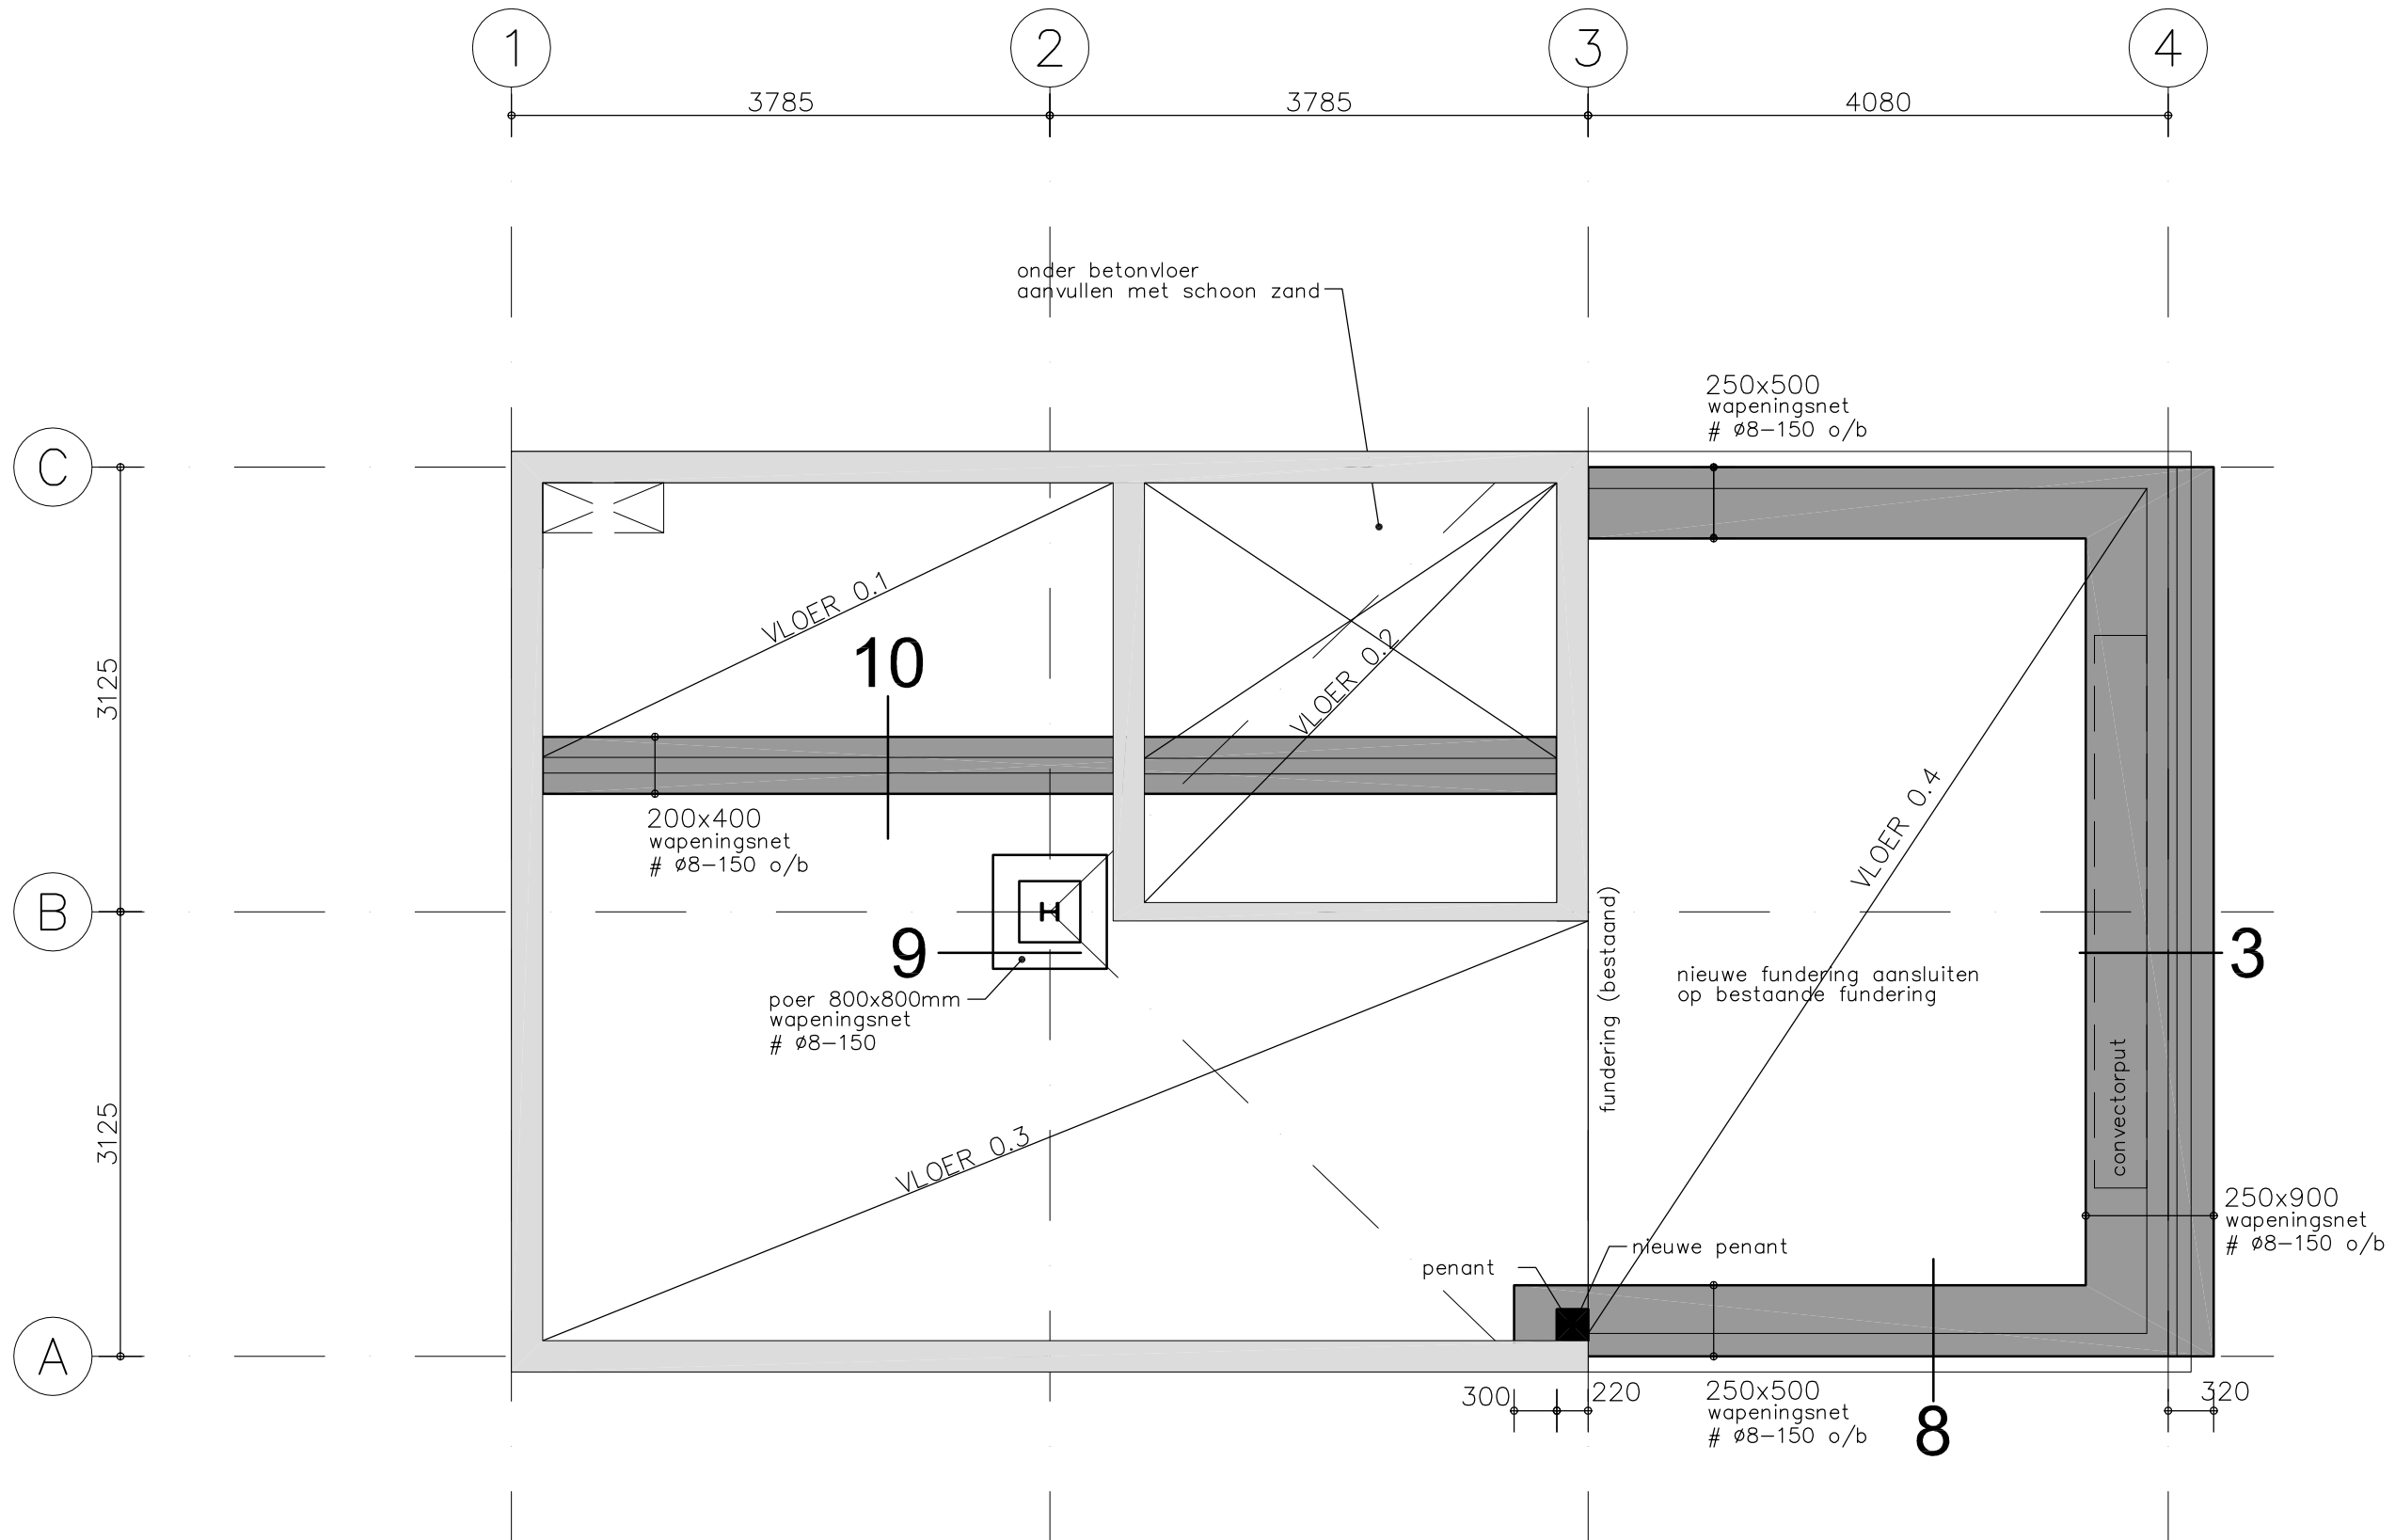

Algemeen:
Fundering uitvoeren als fundering op staal
Funderingsstroken afmetingen volgens opgave constructeur zie details
Vanaf onderkant fundering dient minimaal 1,5m1 schone vaste (gele) grondslag aanwezig te zijn. E.e.a. in het werk te controleren en zonnodig aan te brengen.
BETON: sterkteklasse B25 Milieuklasse 2
WAPENING: Feb 500
DEKKING: 40mm

Verbouwing Heilige Geeststraat 11, Eindhoven

0256

fundering, nieuwe toestand

architecten en en	krifger en van rangelrooy en timmers	t 040 246 27 28 f 040 246 25 30 e info@architecten-en-en.nl i www.architecten-en-en.nl	© SCHAAL	1:50	WIJZ A	B
			DATUM	2004.10.11	2004.12.06	
			GET/GEZ	r.v.	r.v.	

1010