




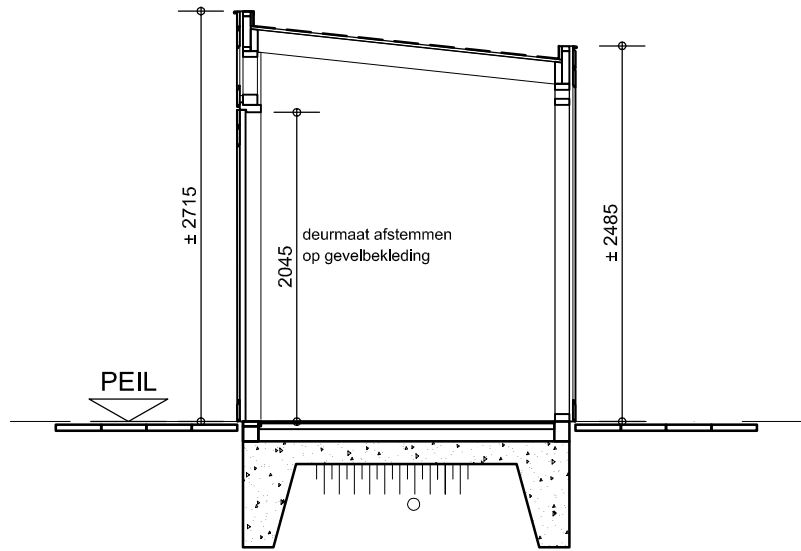


dwarsdoorsnede

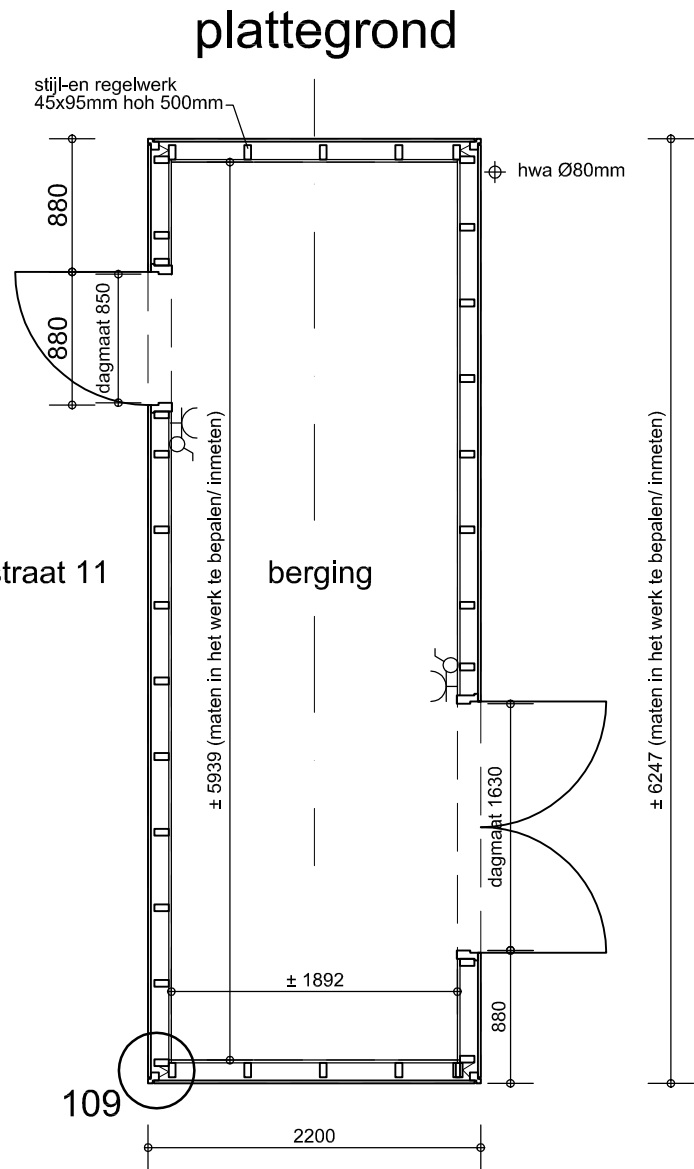

plattegrond

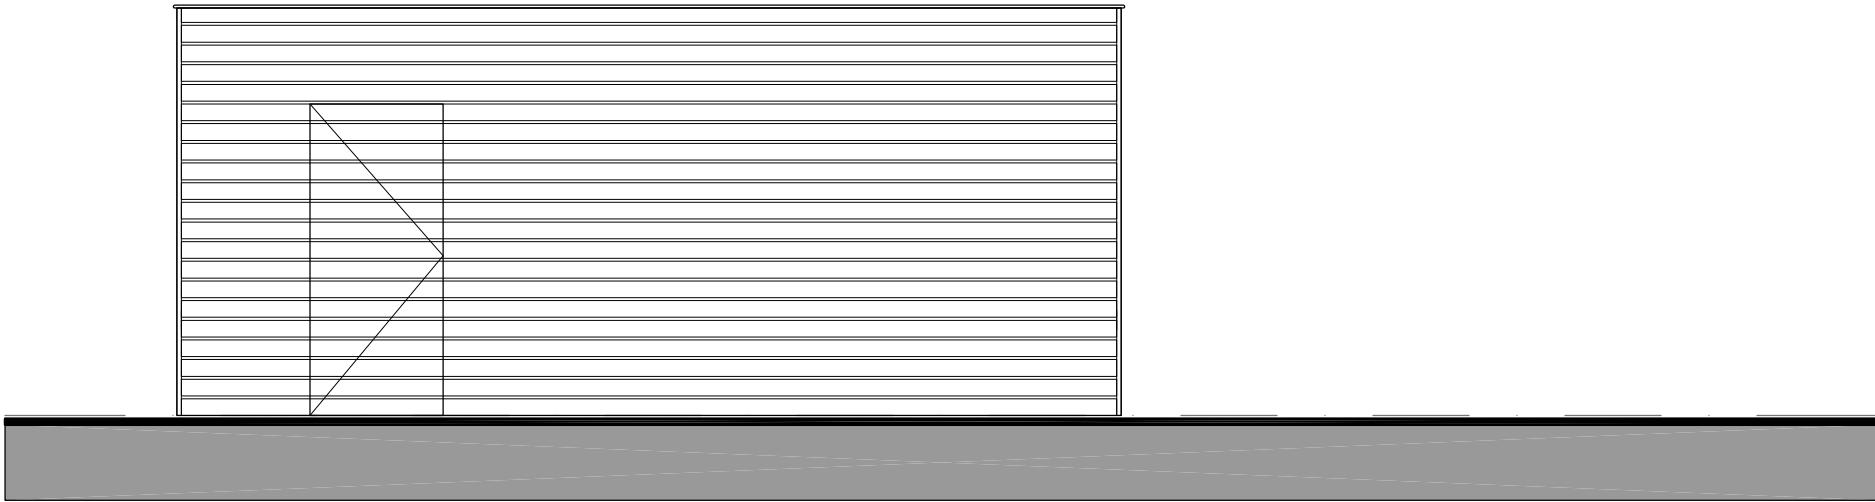

voorgevel - Heilige Geeststraat 11

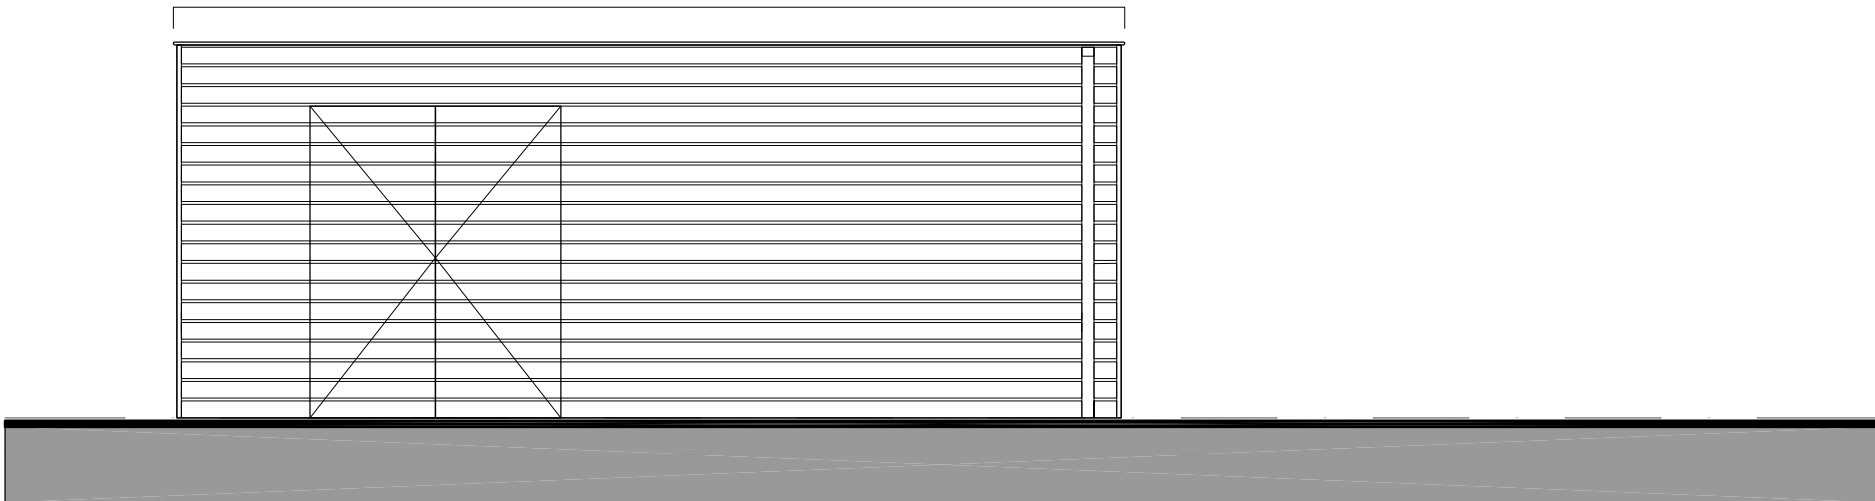

achtergevel

ALGEMEEN:
maten in het werk te controleren / inmeten

Verbouwing Heilige Geeststraat 11, Eindhoven

0256

berging

architecten en en	t 040 246 27 28	© SCHAAL	1:50	WIJZ A	B
	f 040 246 25 30	DATUM	2005.06.01		
	e info@architecten-en-en.nl	GET/GEZ	r.v.		
	i www.architecten-en-en.nl				

1042