


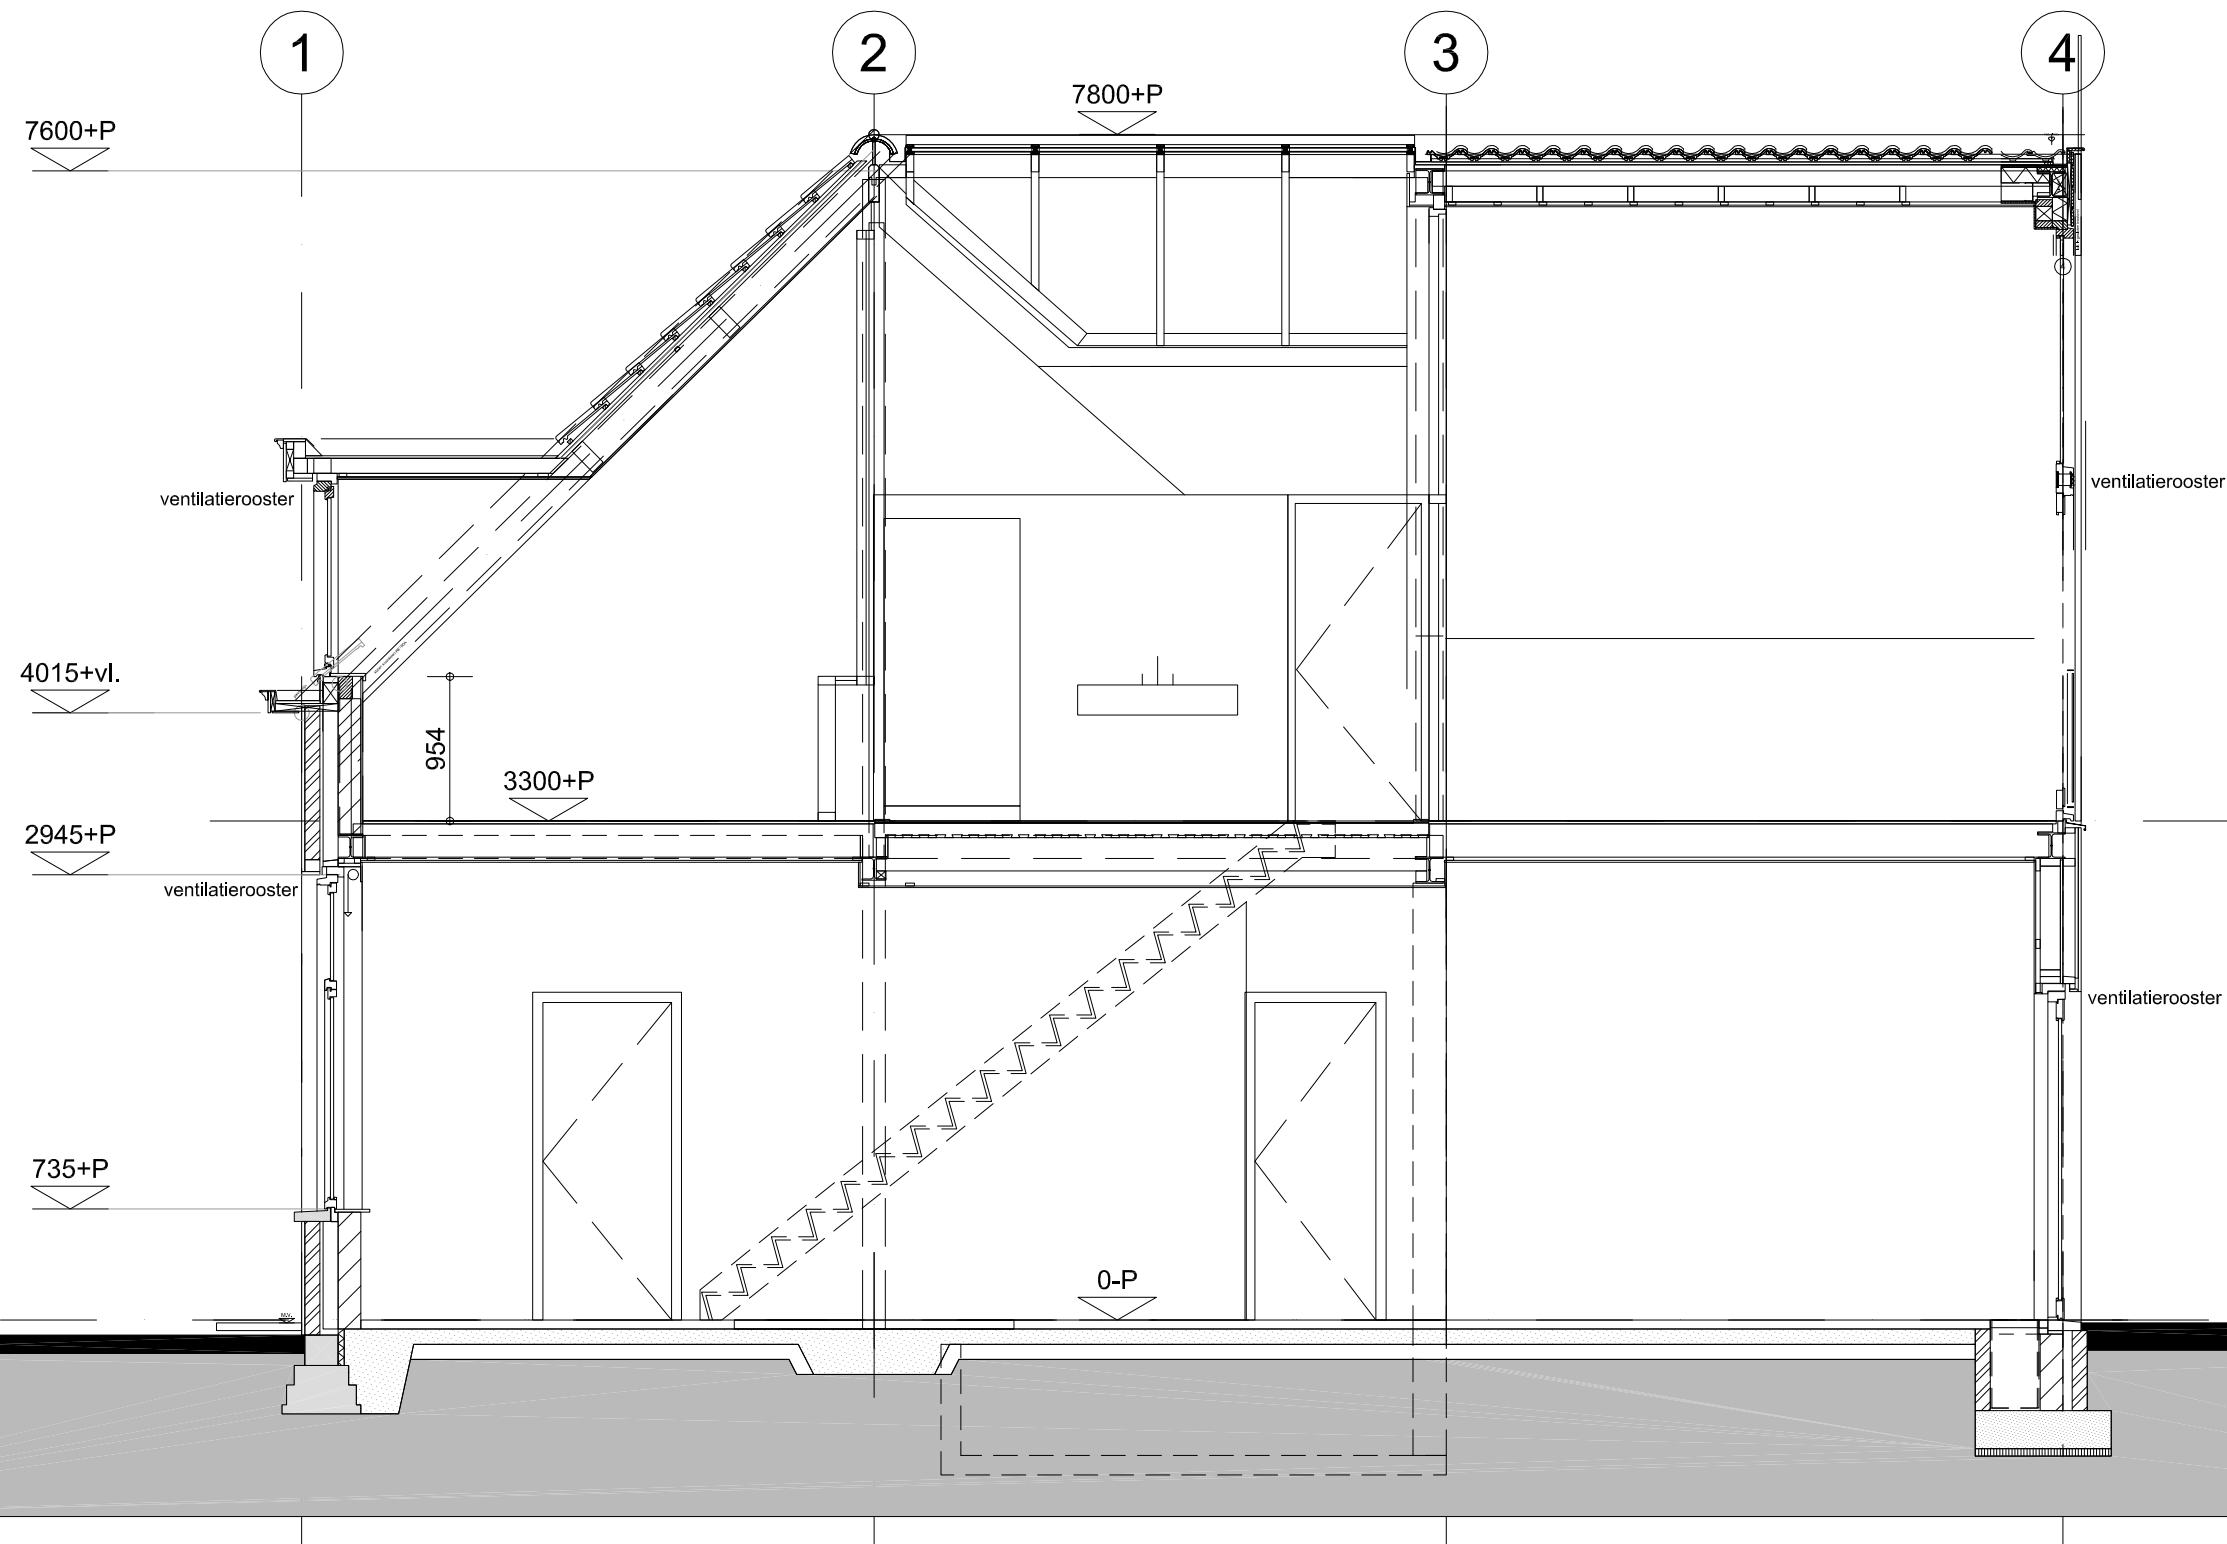

Verbouwing Heilige Geeststraat 11, Eindhoven

0256

doorsnede CC, nieuwe toestand

architecten en en
krijger en van rangelooy en timmers

t 040 246 27 28
 f 040 246 25 30
 e info@architecten-en-en.nl
 i www.architecten-en-en.nl

© SCHAAL
 DATUM
 GET/GEZ

1:50
 2004.10.11
 r.v.

WIJZ A
 B

1031