


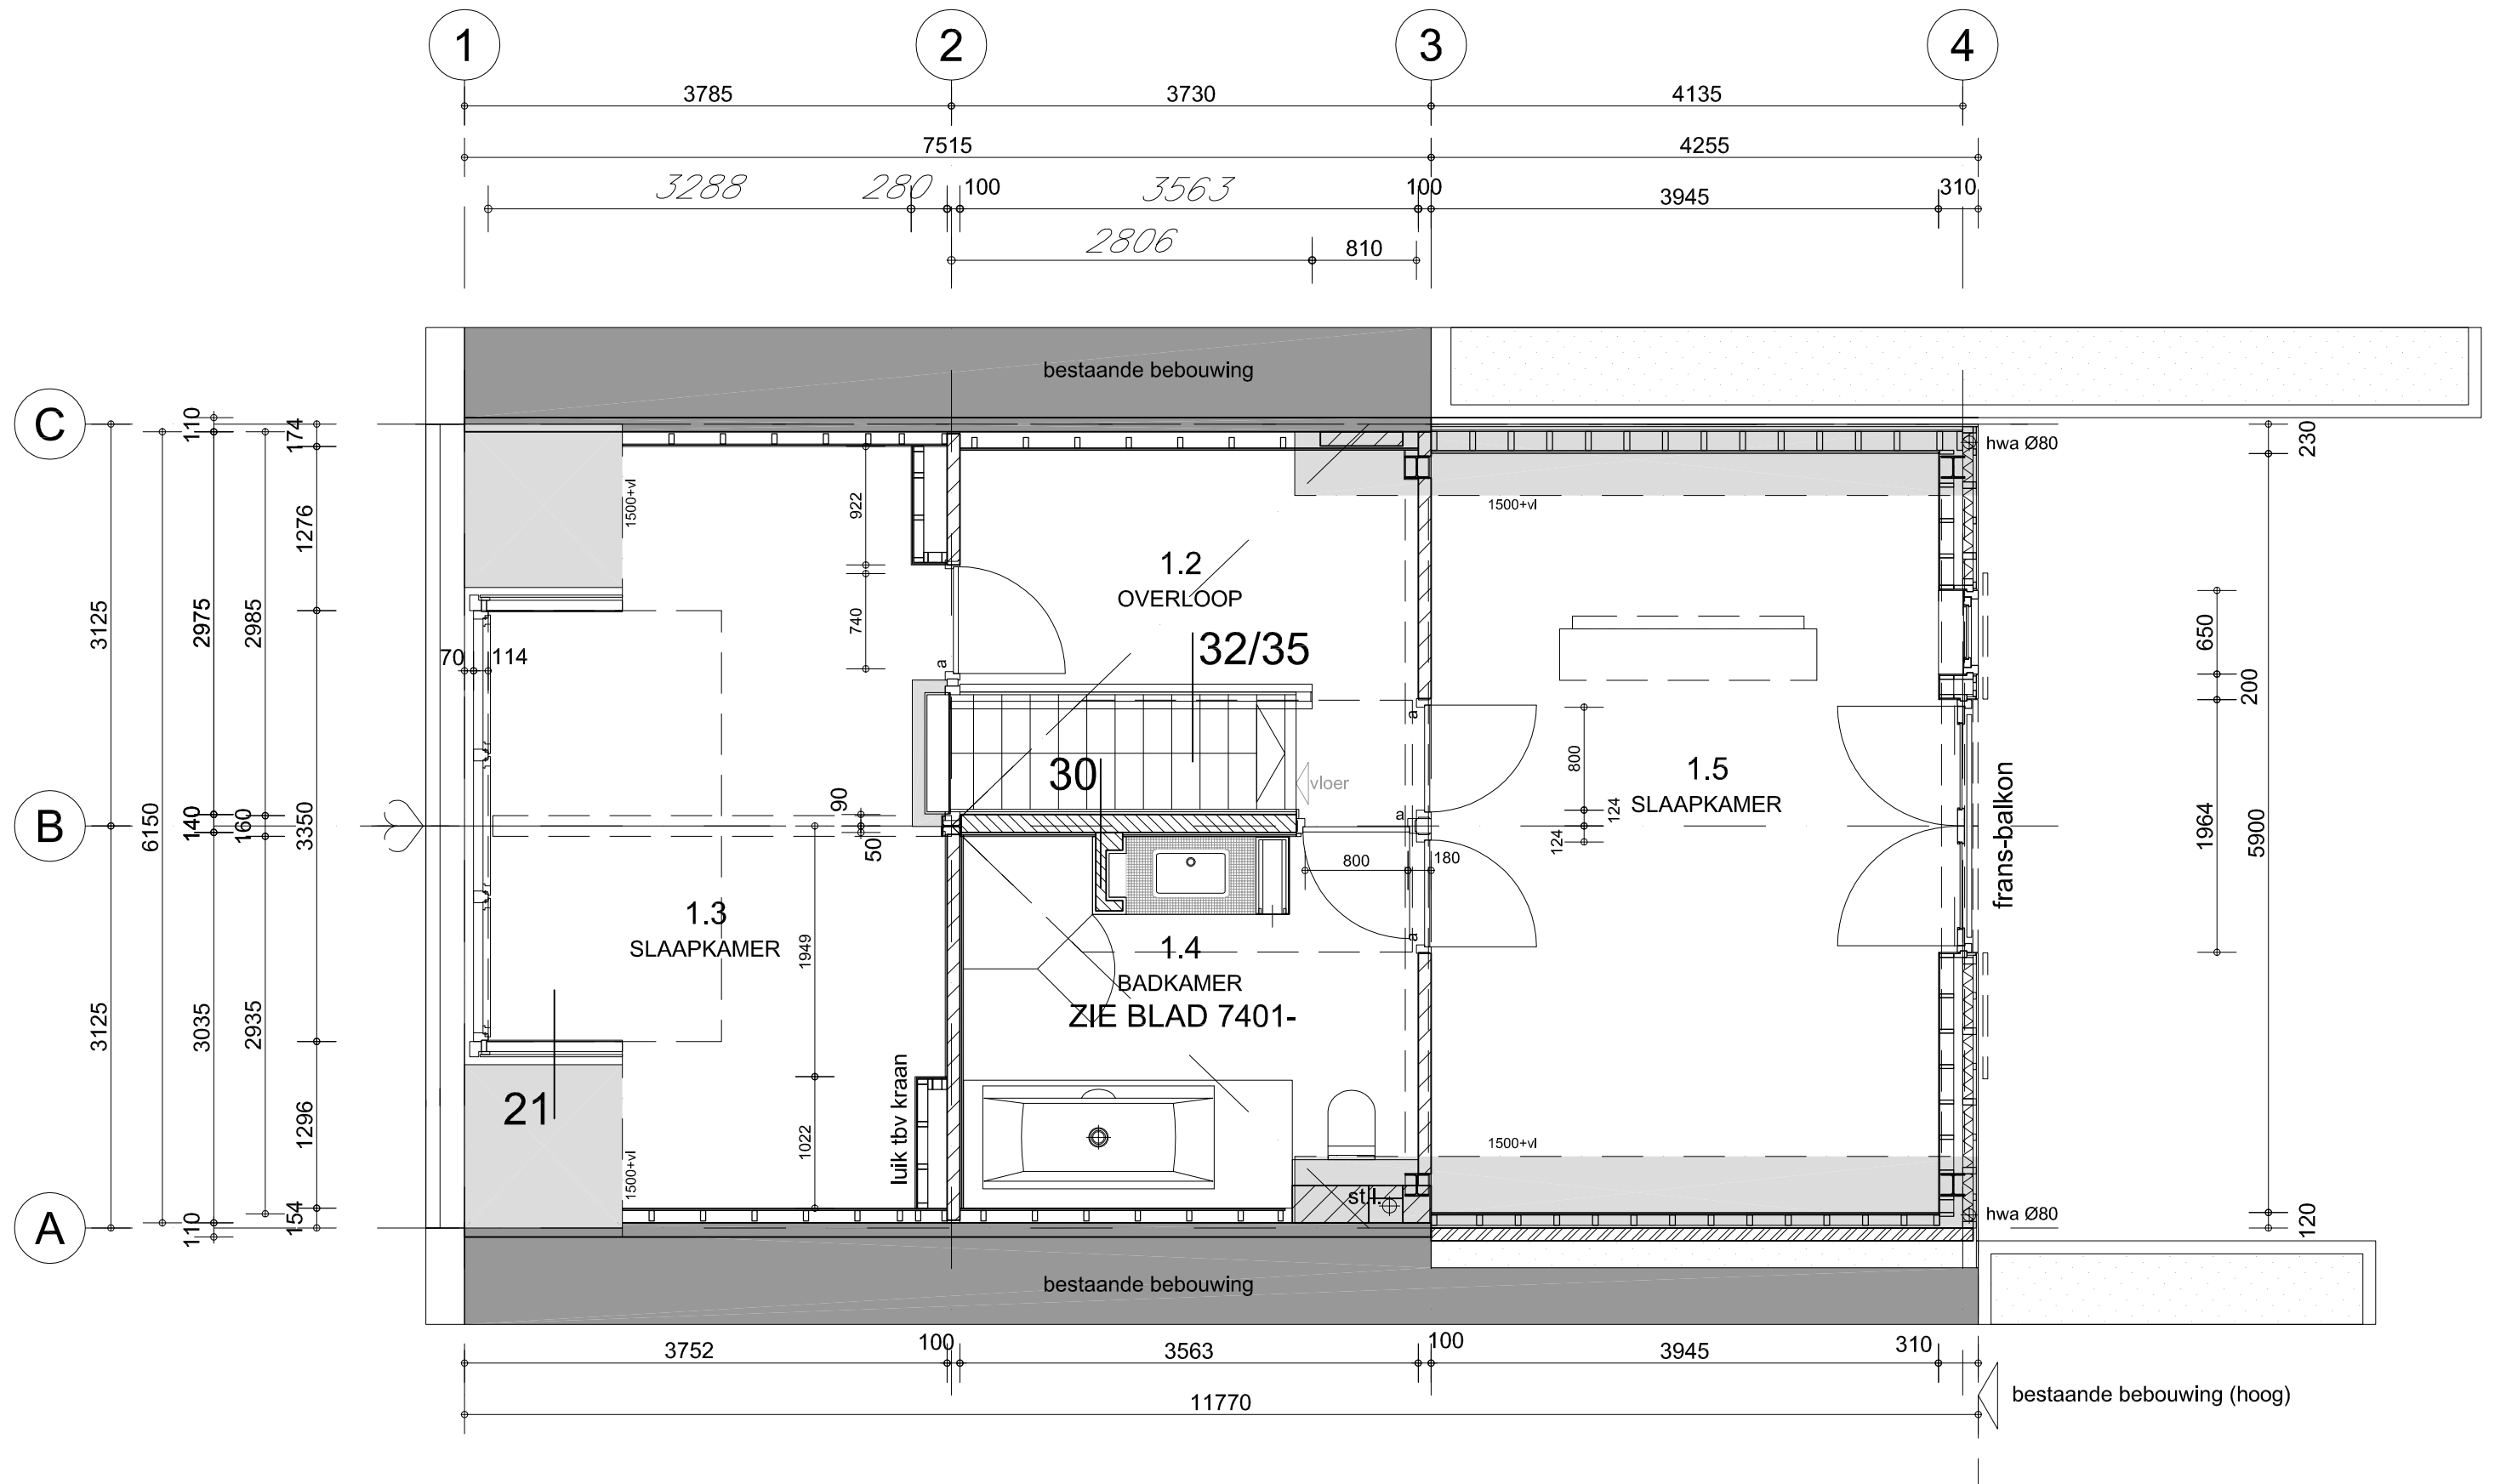

bestaande bebouwing

ALGEMEEN: ALLE MATEN IN HET WERK KONTROLEREN / INMETEN

Verbouwing Heilige Geeststraat 11, Eindhoven

verdieping 1, nieuwe toestand

architecten en en
krijger en van rangelrooy en timmers

wijz C
2005.03.25
r.v.

wijz D
2005.06.22
h.k.

SCHAAL 1:50
DATUM 2004.10.11
GET/GEZ r.v.

WIJZ A 2005.01.10
B 2005.02.15
r.v.

0256

1012