


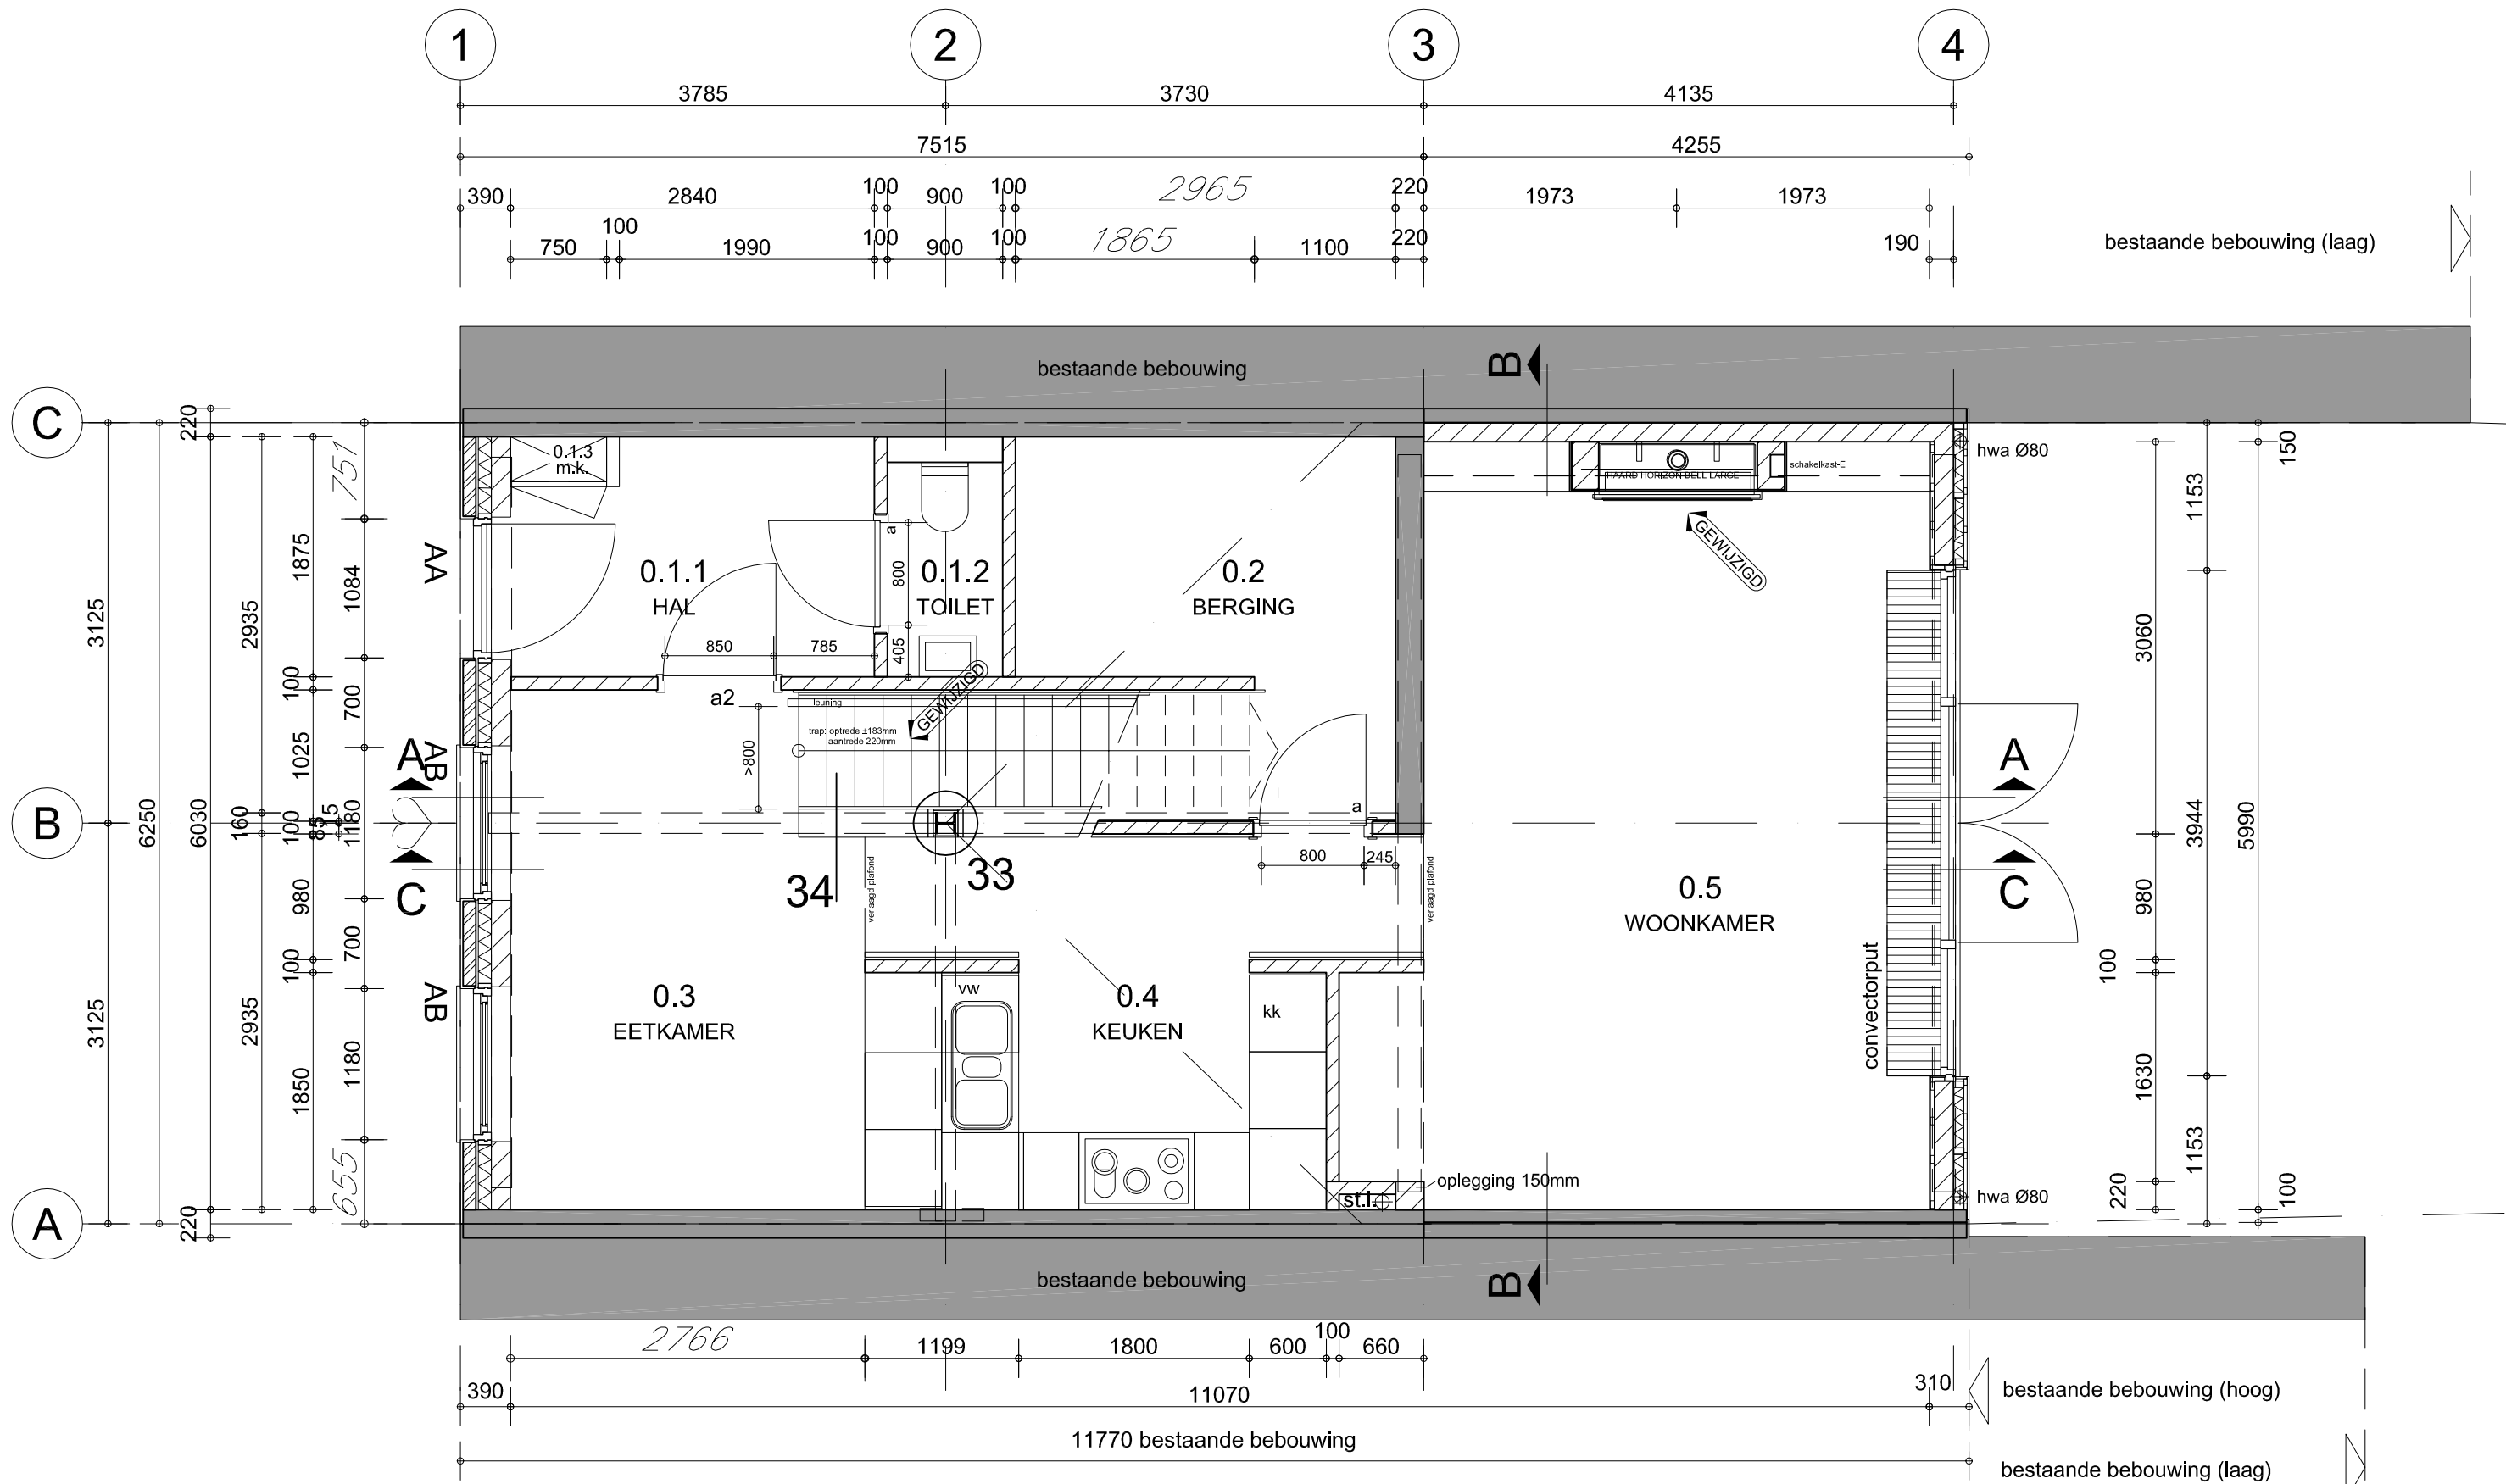

bestaande bebouwing

ALGEMEEN: ALLE MATEN IN HET WERK KONTROLEREN / INMETEN

Verbouwing Heilige Geeststraat 11, Eindhoven

begane grond verdieping, nieuwe toestand

architecten en en  
krijger en van rangelrooy en timmers

wijz C  
2005.03.25  
r.v.

wijz D  
2005.06.22  
h.k.

|         | 1:50       | WIJZ A     | B          |
|---------|------------|------------|------------|
| DATUM   | 2004.10.11 | 2005.01.10 | 2005.02.15 |
| GET/GEZ | r.v.       | r.v.       | r.v.       |

0256

1011