


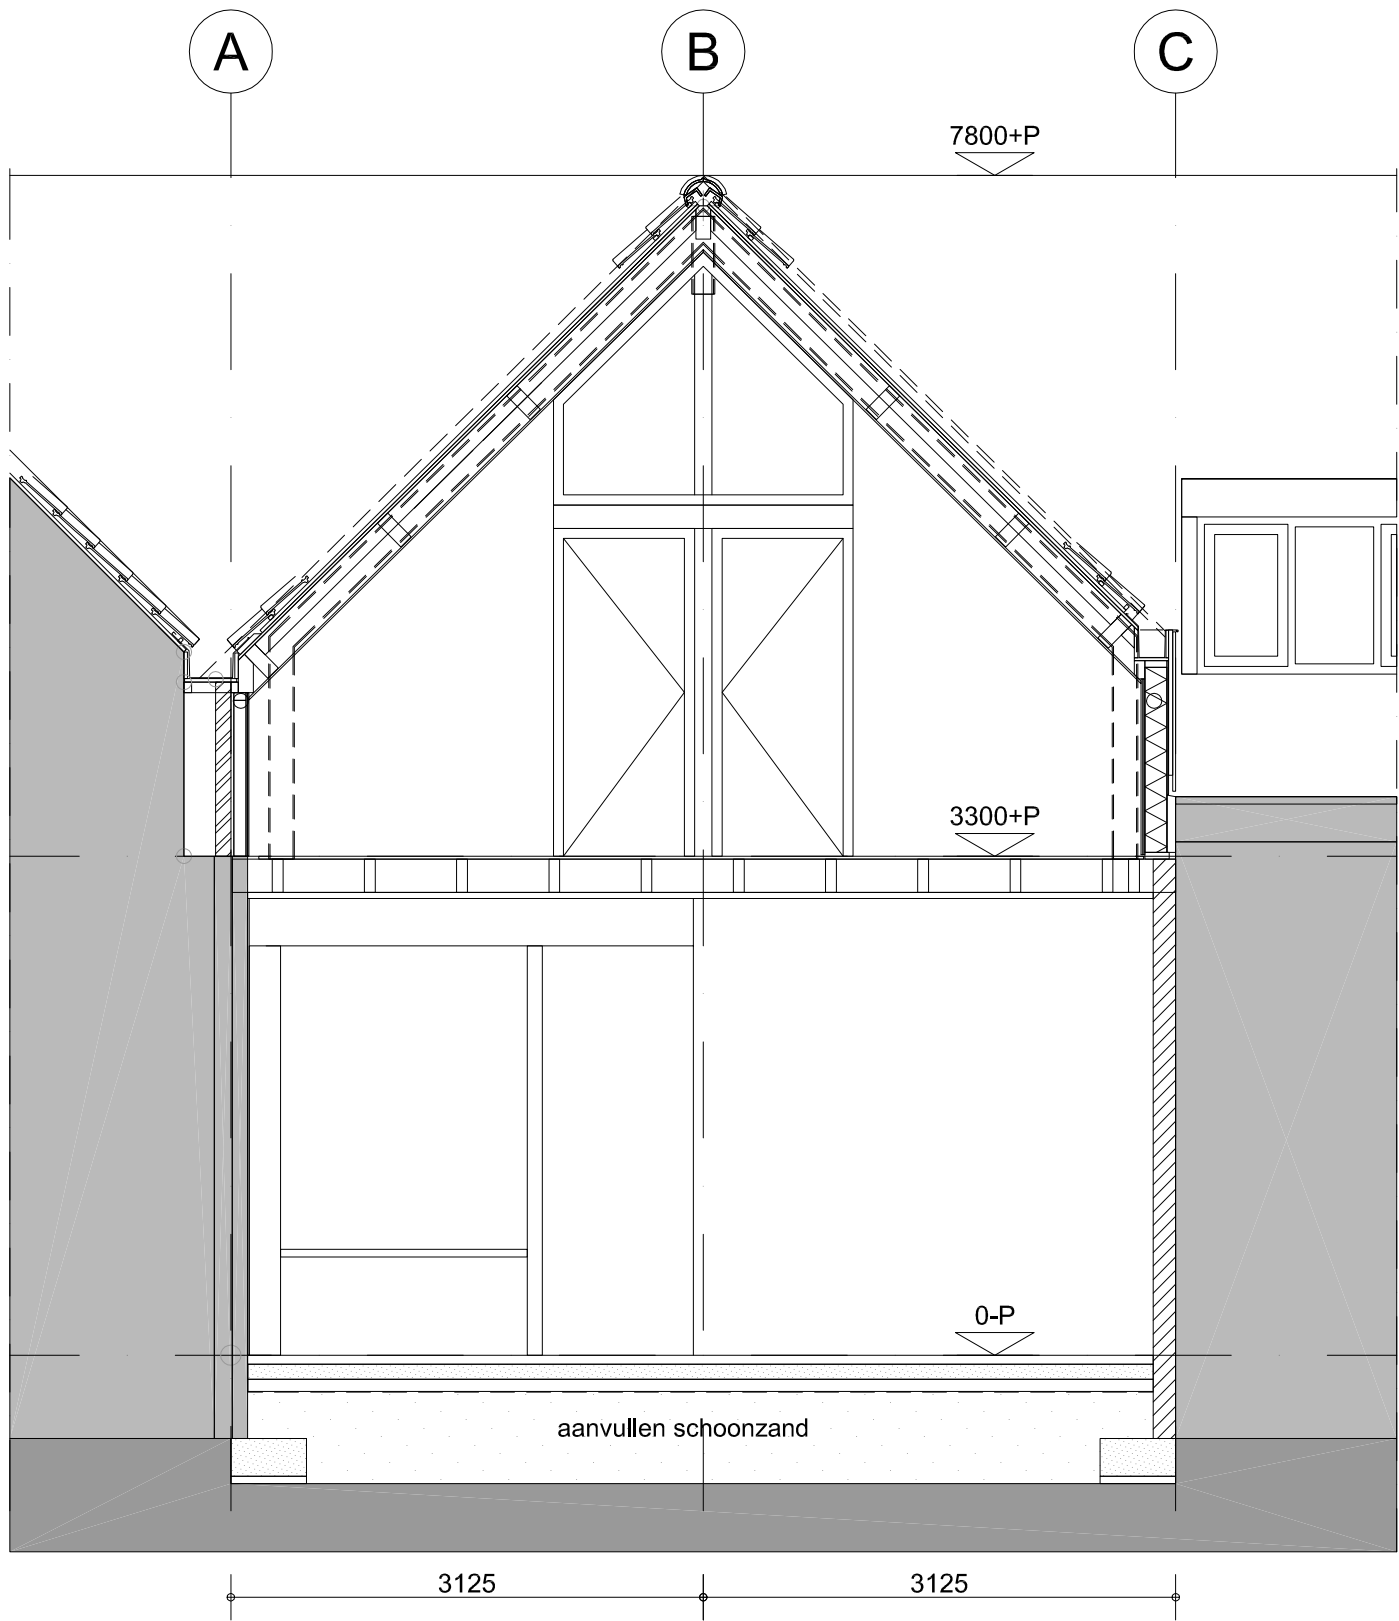

Verbouwing Heilige Geeststraat 11, Eindhoven

0256

doorsnede BB, nieuwe toestand

architecten en en	krijger en van rangelrooy en timmers	t	040 246 27 28	©	SCHAAL	1:50	WIJZ A	B
		f	040 246 25 30		DATUM	2004.10.11	2005.01.10	
		e	info@architecten-en-en.nl					
		i	www.architecten-en-en.nl		GET/GEZ	r.v.	r.v.	

1030