

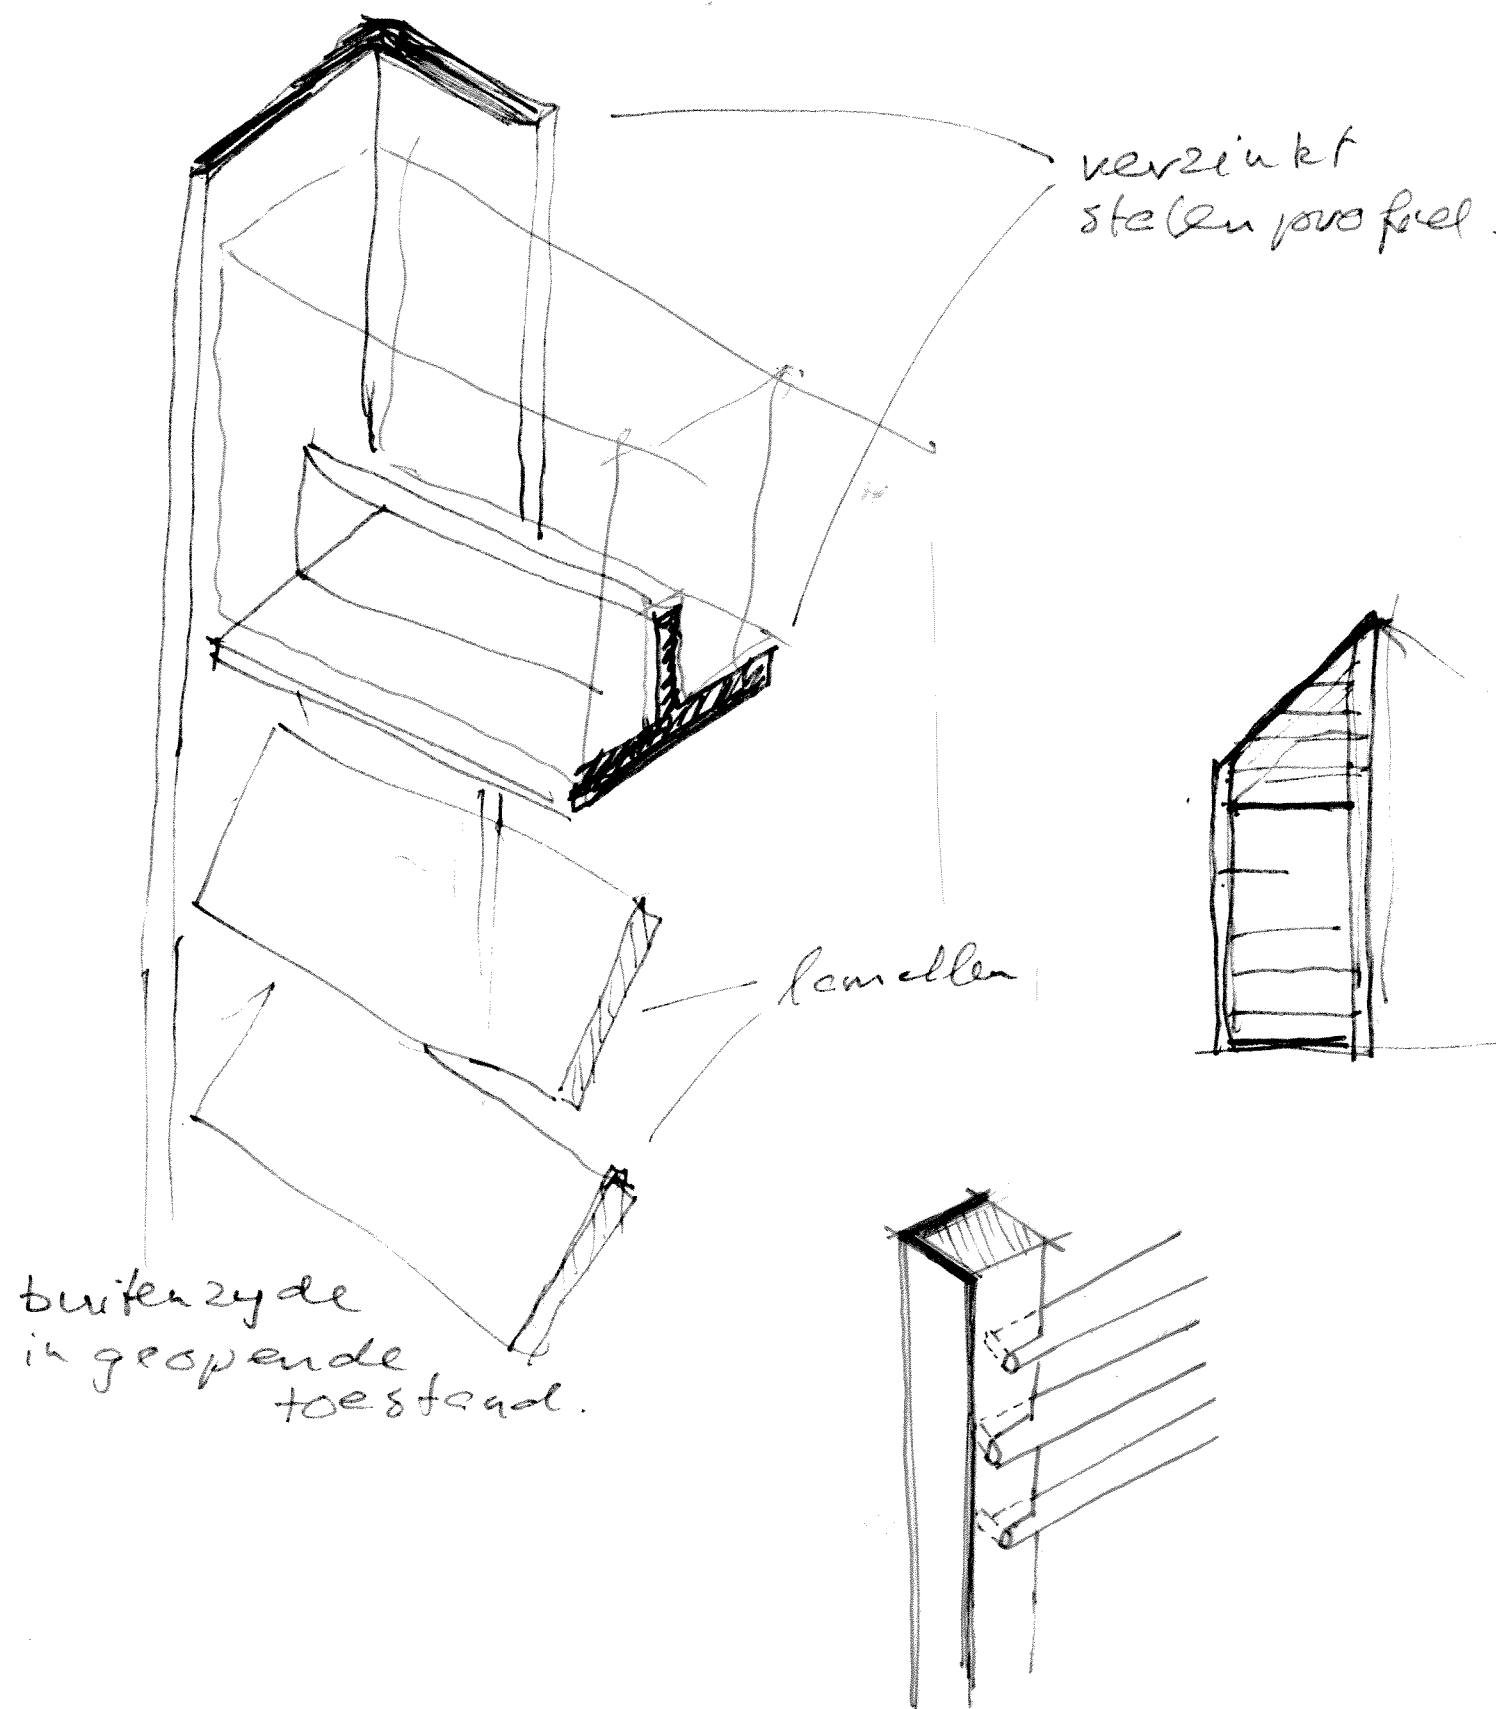


STIJL

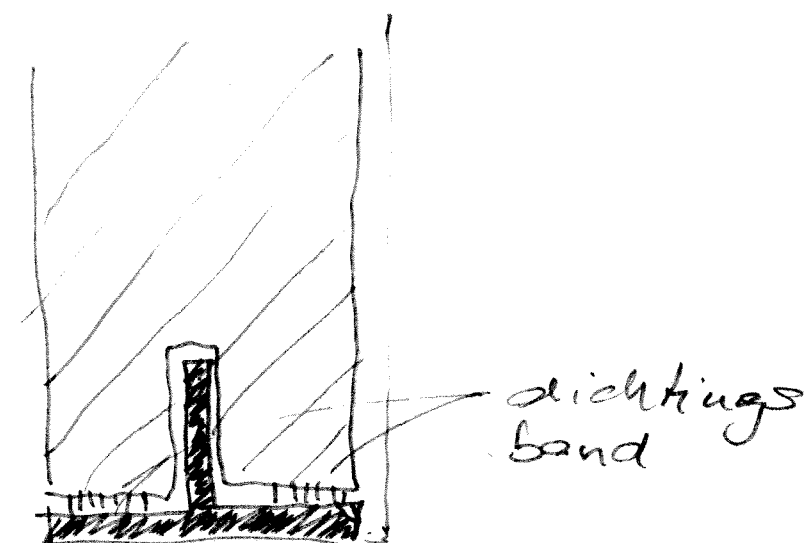

SCHUINE BOVENZIJDE

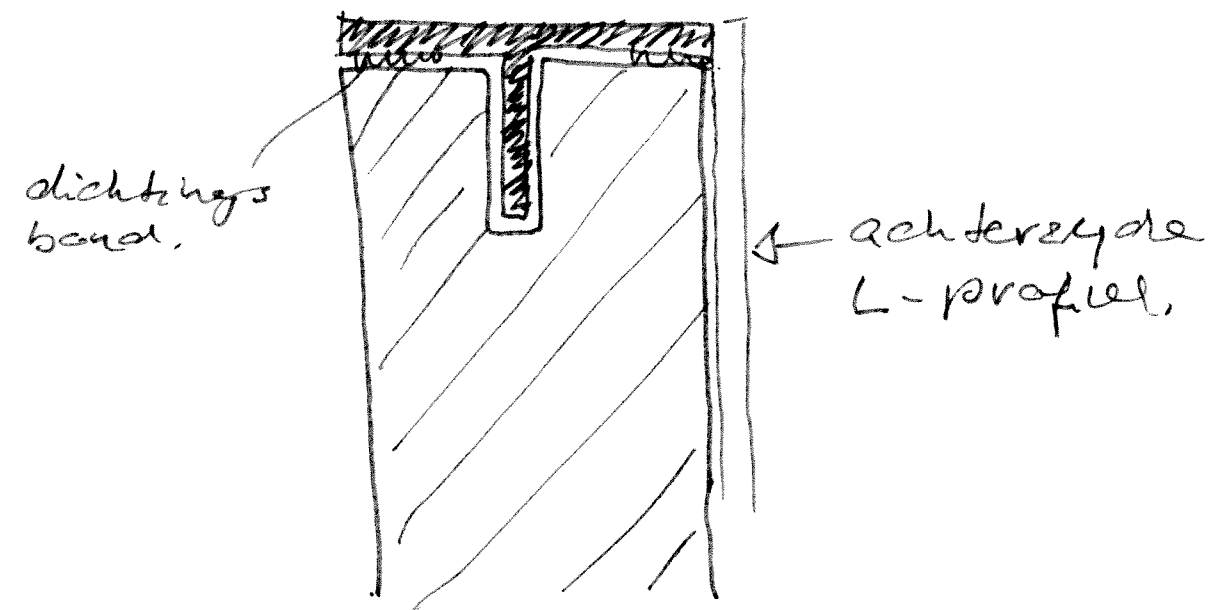

ONDERZIJDE

Verbouwing Heilige Geeststraat 11, Eindhoven

0256

schetsen luiken

architecten **en en**
Krijger en van Rangelrooy en Timmers

t 040 246 27 28
 f 040 246 25 30
 e info@architecten-en-en.nl
 i www.architecten-en-en.nl

© SCHAAL
 DATUM
 GET/GEZ

WIJZA B
 VI
 r.v.

9001