

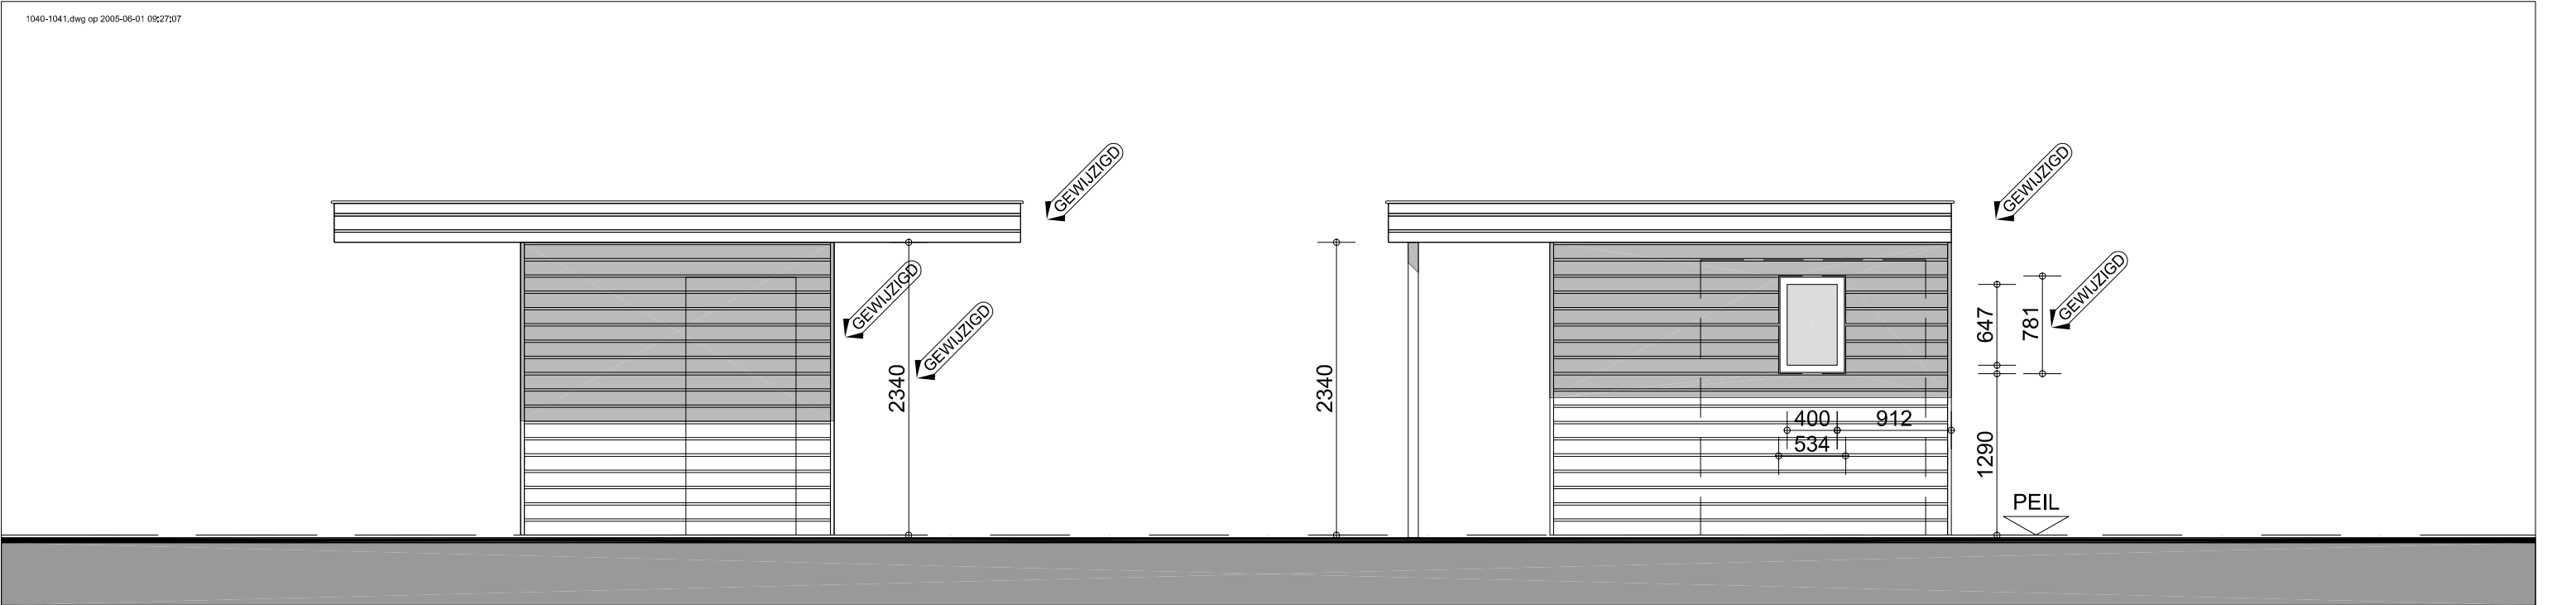


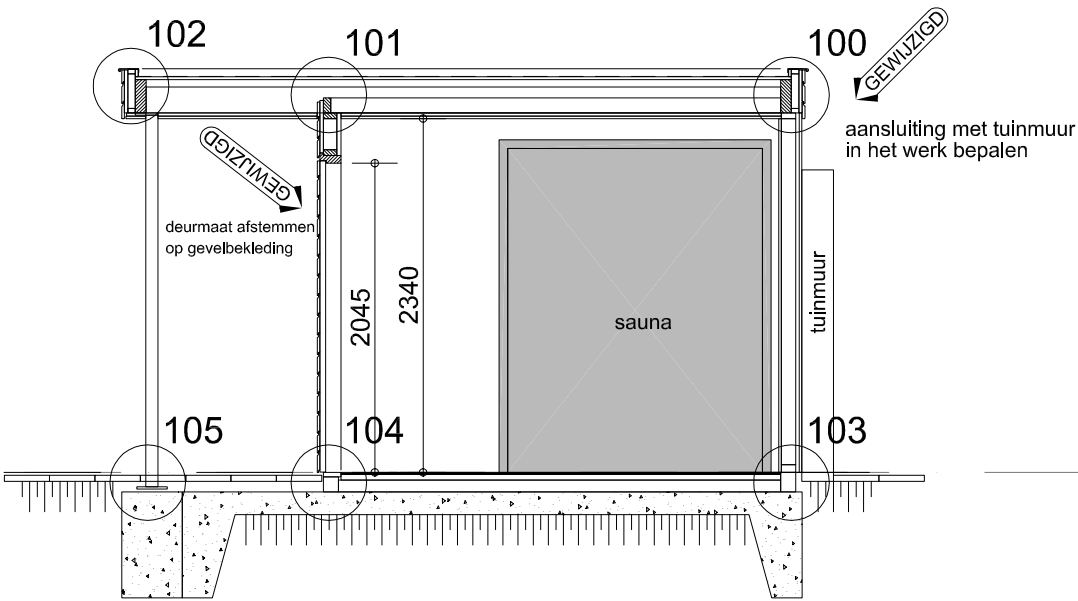

voorgevel

rechterzijgevel

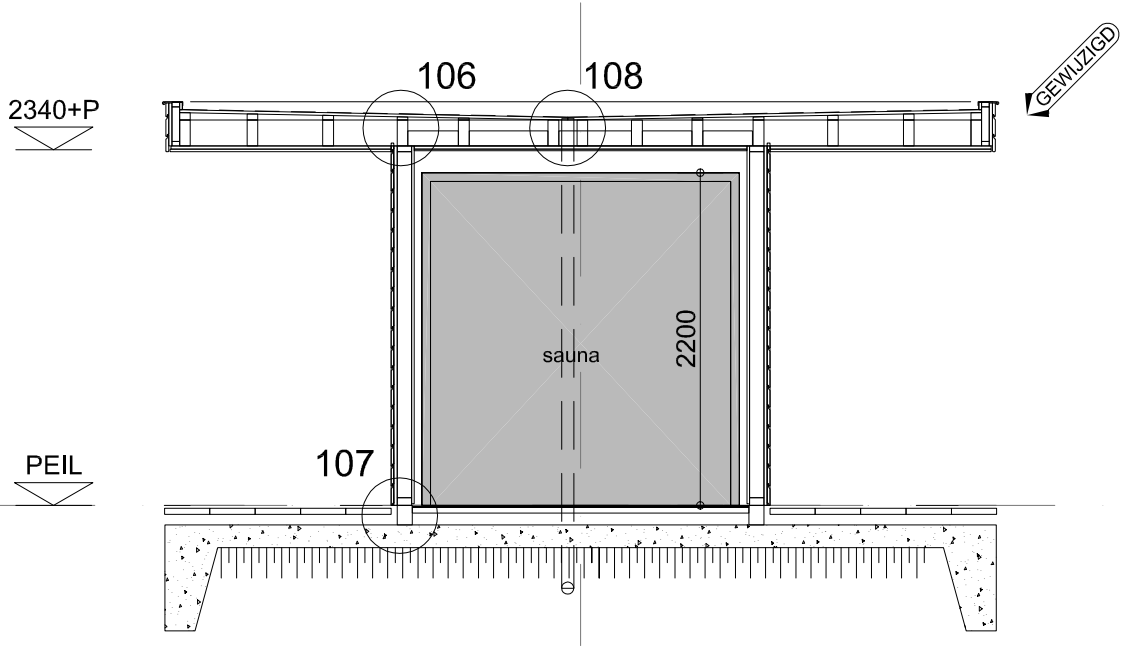

dwarsdoorsnede

langsdoorsnede

ALGEMEEN:
OP TE NEMEN SPARINGEN/ VOORZIENINGEN VOLGENS OPGAVE SAUNA LEVERANCIER

Verbouwing Heilige Geeststraat 11, Eindhoven

sauna, voorgevel, rechterzijgevel, dwarsdoorsnede en langsdoorsnede

architecten en en	t 040 246 27 28	© SCHAAL	1:50	WIJZ A	B
	f 040 246 25 30	DATUM	2005.02.15	2005.03.14	2005.03.25
	e info@architecten-en-en.nl	GET/GEZ	r.v.	r.v.	r.v.
	i www.architecten-en-en.nl				

0256

1040