


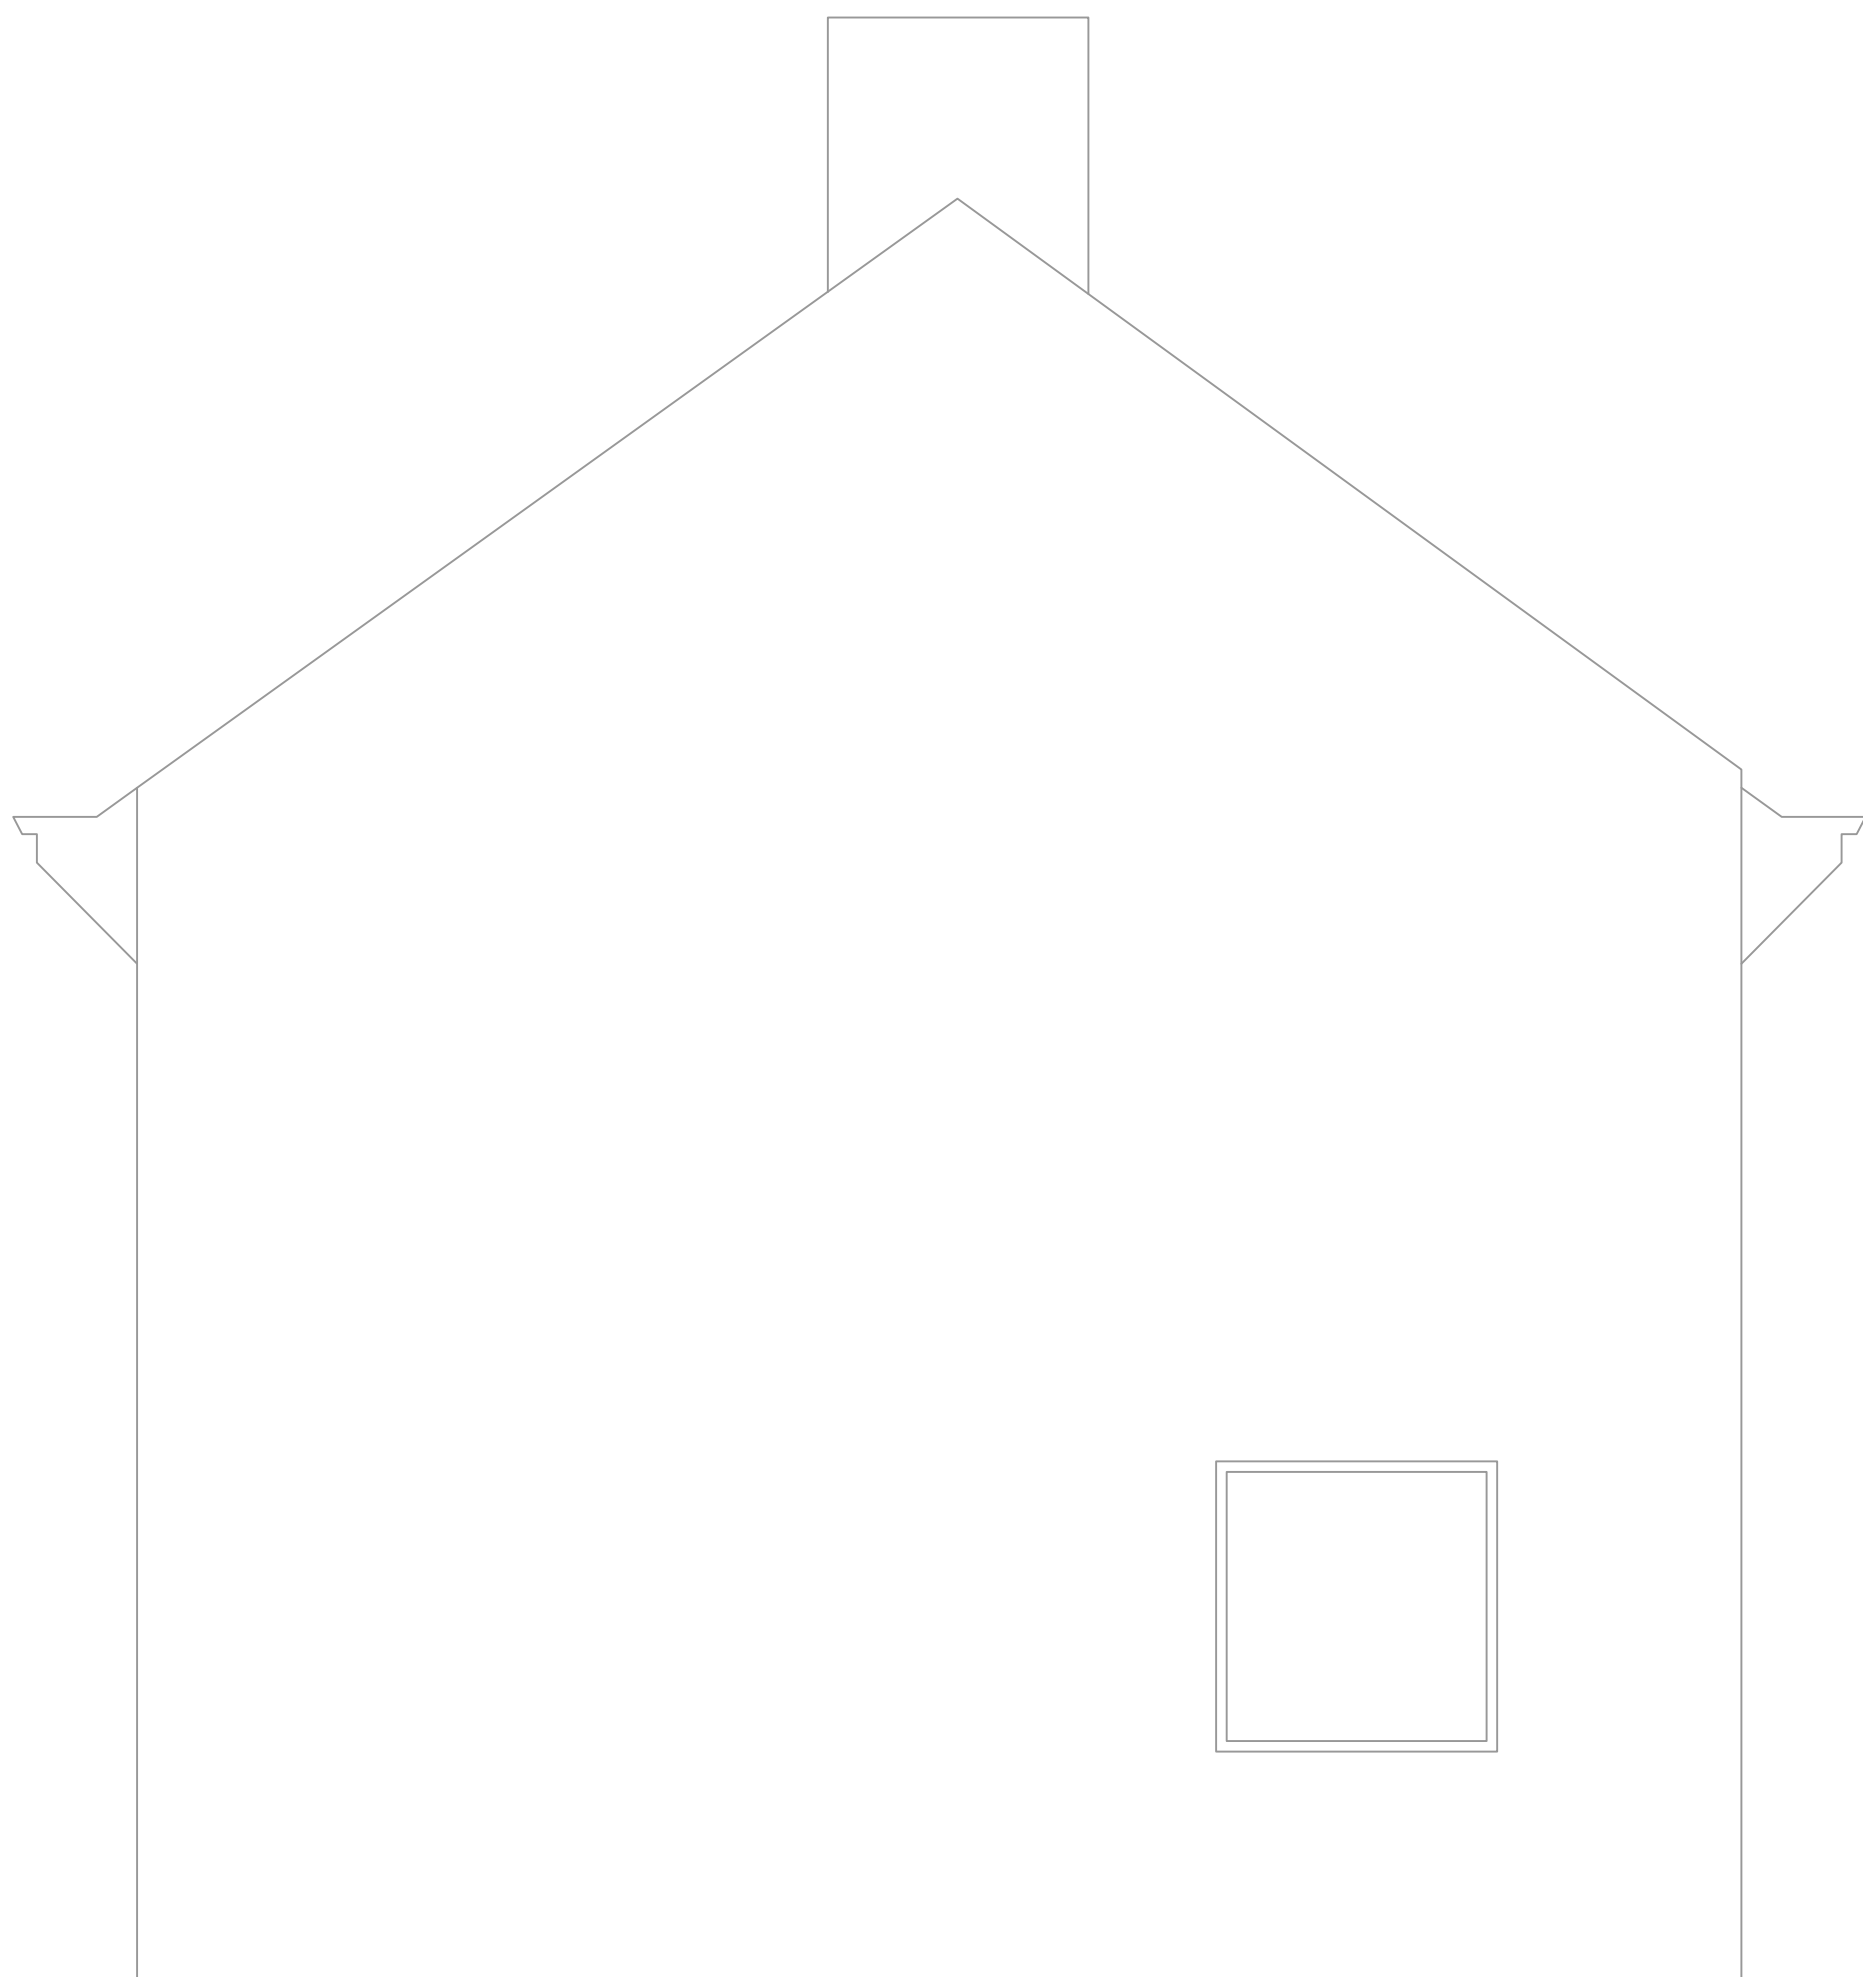

Mirachstraat 1+17
Jupiterstraat 1+17

ZIJGEVEL
TYPE E

onderwerp: Type Csp
onderdeel: Achtergevel

datum: 30-5-012
versie: 1
formaat: A3
schaal: N.V.T.

 **Knaapen** Groep

projectnr.: 62001
bestand: -
getekend: FVDB
bladnr.: 8