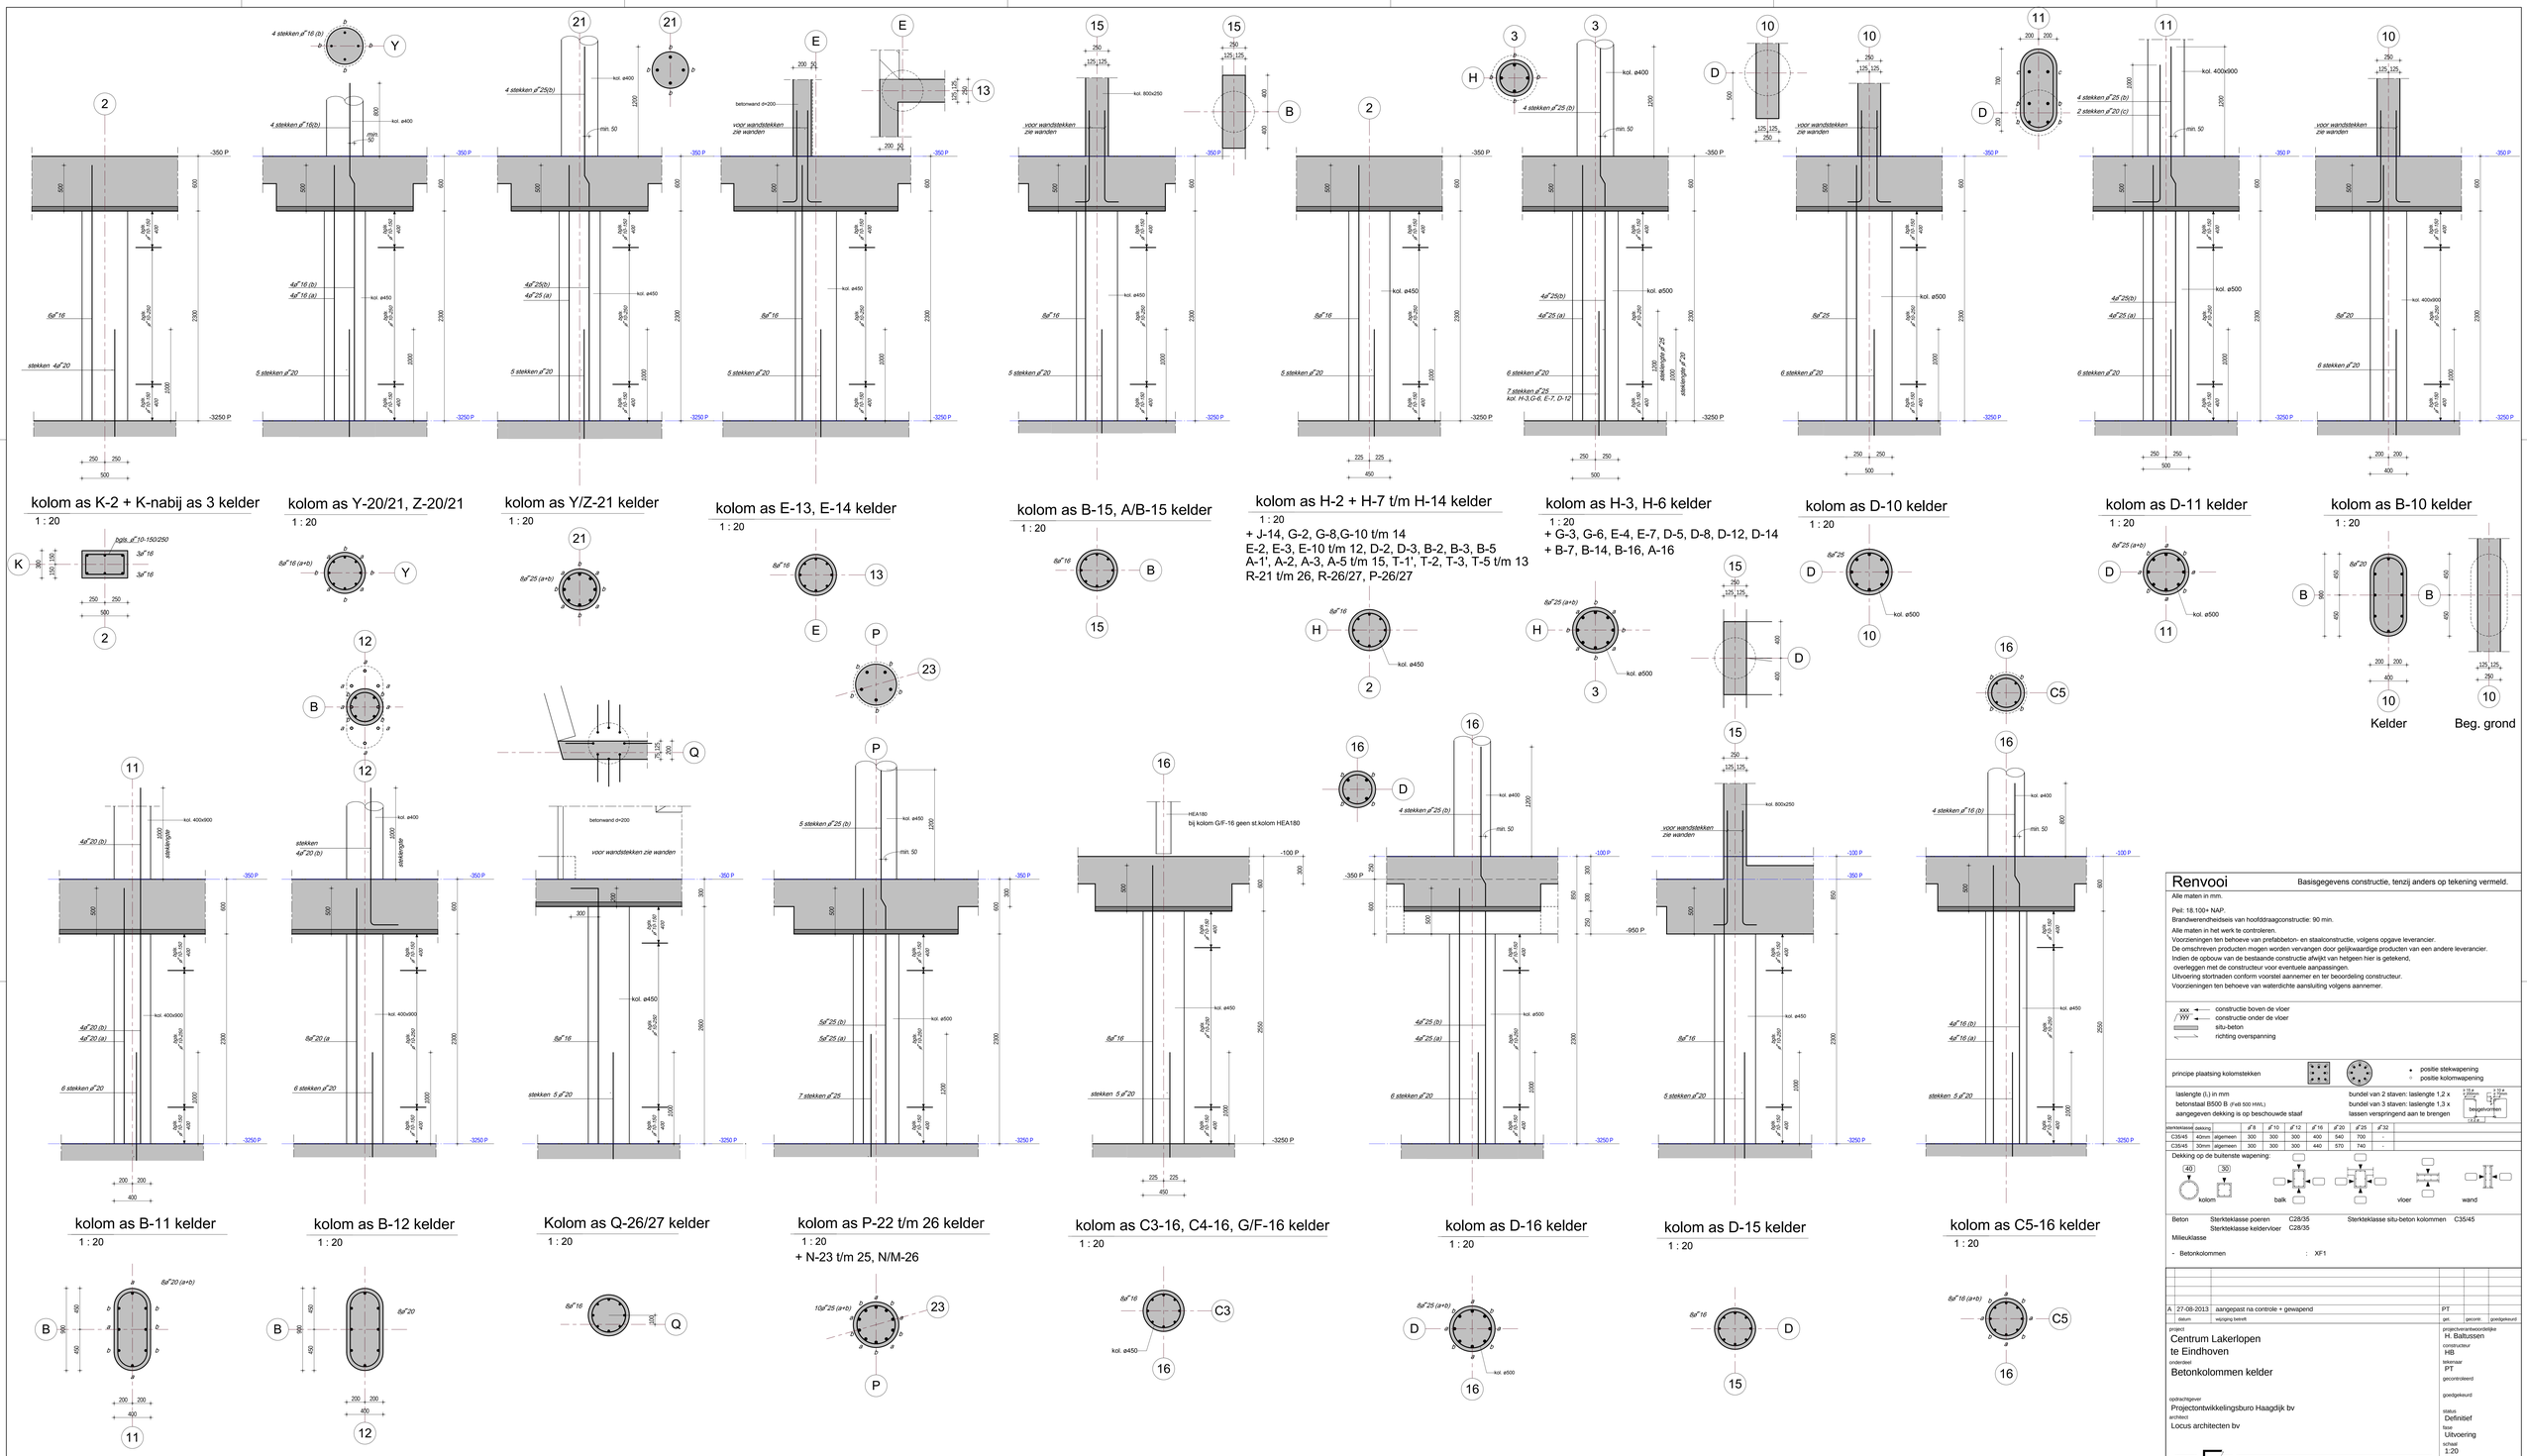


# Renvooi

Basisgegevens constructie, tenzij anders op tekening vermeld.

Alle maten in mm.

Peil: 18.100+ NAP.
Brandwerendheidseis van hoofddraagconstructie: 90 min.
Alle maten in het werk te controleren.
Voorzieningen ten behoeve van prefabbeton- en staalconstructie, volgens opgave leverancier.
De omschreven producten mogen worden vervangen door gelijkwaardige producten van een andere leverancier.
Indien de opbouw van de bestaande constructie afwijkt van hetgeen hier is getekend,
overleggen met de constructeur voor eventuele aanpassingen.
Uitvoering stortnaden conform voorstel aannemer en ter beoordeling constructeur.
Voorzieningen ten behoeve van waterdichte aansluiting volgens aannemer.

xxx — constructie boven de vloer
yyy — constructie onder de vloer
situ-beton
richting overspanning

principe plaatsing kolomstekken

- positie stekwapening
- positie kolomwapening

laslengte (L) in mm
betonstaal B500 B (Fed 500 HWL)
aangegeven dekking is op beschouwde staaf

bundel van 2 staven: laslengte 1,2 x
bundel van 3 staven: laslengte 1,3 x
lassen verspringend aan te brengen

| sterkteklasse | dekking | | ø 8 | ø 10 | ø 12 | ø 16 | ø 20 | ø 25 | ø 32 |
|---|---|---|---|---|---|---|---|---|---|
| C35/45 | 40mm | algemeen | 300 | 300 | 300 | 400 | 540 | 700 | - |
| C35/45 | 30mm | algemeen | 300 | 300 | 300 | 440 | 570 | 740 | - |

Dekking op de buitenste wapening:

kolom — balk — vloer — wand

Beton — Sterkteklasse poeren C28/35 — Sterkteklasse situ-beton kolommen C35/45
Sterkteklasse keldervloer C28/35

Milieuklasse

- Betonkolommen : XF1

| | | | | | |
|---|---|---|---|---|---|
| A | 27-08-2013 | aangepast na controle + gewapend | PT | | |
| | datum | wijziging betreft | get. | gecontr. | goedgekeurd |

project
Centrum Lakerlopen
te Eindhoven

onderdeel
Betonkolommen kelder

opdrachtgever
Projectontwikkelingsburo Haagdijk bv

architect
Locus architecten bv

projectverantwoordelijke
H. Baltussen

constructeur
HB

tekenaar
PT

gecontroleerd

goedgekeurd

status
Definitief

fase
Uitvoering

schaal
1:20

datum
20-06-2013

bladnummer
U-0020

projectnummer
MM06178


ADVIESBUREAU TIELEMANS
BOUWCONSTRUCTIES B.V.
Postbus 655
5600 AR Eindhoven
Tel: (040) 281 44 55
www.tielemans.nl