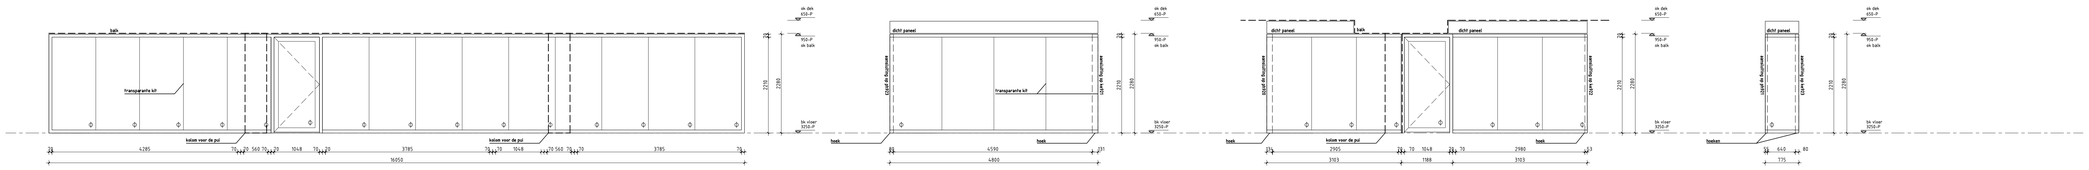

etalageruimte 1

merk	ke910	type:	aluminium ongeisoleerd profielen
		brandwerendheid:	
		geluidwering:	
		deur:	glasdeur
		kleur:	
		opmerkingen:	
gekeend	1 stuks		
gespiegeld	0 stuks		

etalageruimte 2

merk	ke920	type:	aluminium ongeisoleerde profielen
		brandwerendheid:	
		geluidwering:	
		deur:	
		kleur:	
		opmerkingen:	
gekeend	1 stuks		
gespiegeld	0 stuks		

etalageruimte 2

merk	ke921	type:	aluminium ongeisoleerde profielen
		brandwerendheid:	
		geluidwering:	
		deur:	glasdeur
		kleur:	
		opmerkingen:	
gekeend	1 stuks		
gespiegeld	0 stuks		

etalageruimte 2

merk	ke922	type:	aluminium ongeisoleerde profielen
		brandwerendheid:	
		geluidwering:	
		deur:	
		kleur:	
		opmerkingen:	
gekeend	1 stuks		
gespiegeld	0 stuks		

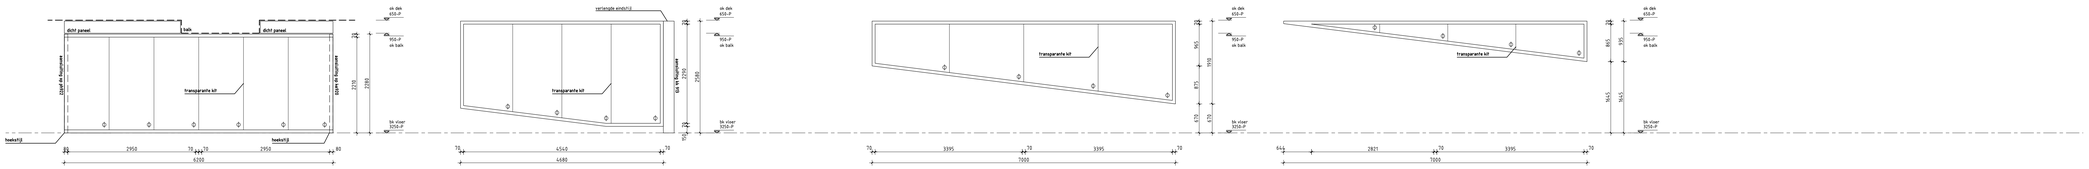

etalageruimte 2

merk	ke923	type:	aluminium ongeisoleerde profielen
		brandwerendheid:	
		geluidwering:	
		deur:	
		kleur:	
		opmerkingen:	
gekeend	1 stuks		
gespiegeld	0 stuks		

hellingbaan

merk	ke930	type:	aluminium ongeisoleerde profielen
		brandwerendheid:	
		geluidwering:	
		deur:	
		kleur:	
		opmerkingen:	maten in het werk controleren
gekeend	1 stuks		
gespiegeld	0 stuks		

hellingbaan

merk	ke931	type:	aluminium ongeisoleerde profielen
		brandwerendheid:	
		geluidwering:	
		deur:	
		kleur:	
		opmerkingen:	maten in het werk controleren
gekeend	1 stuks		
gespiegeld	0 stuks		

hellingbaan

merk	ke932	type:	aluminium ongeisoleerde profielen
		brandwerendheid:	
		geluidwering:	
		deur:	
		kleur:	
		opmerkingen:	maten in het werk controleren
gekeend	1 stuks		
gespiegeld	0 stuks		

merkserie ke

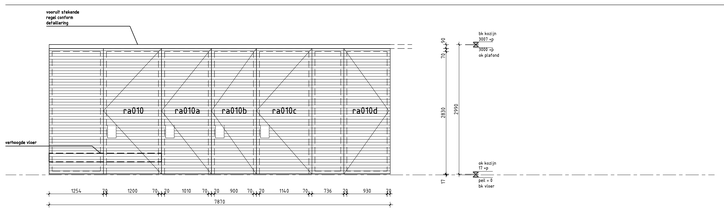

trafo / technische ruimte blok C

merk	ra010	type:	aluminium lamellenwand
		brandwerendheid:	
		geluidwering:	
		deur:	deur bekleed met lamellen opgenomen in wandvlak
		kleur:	
		opmerkingen:	ventilatie volgens adviseurs gedeeltelijk schijnroosters
gekeend	1 stuks		
gespiegeld	0 stuks		

merkenserie ra

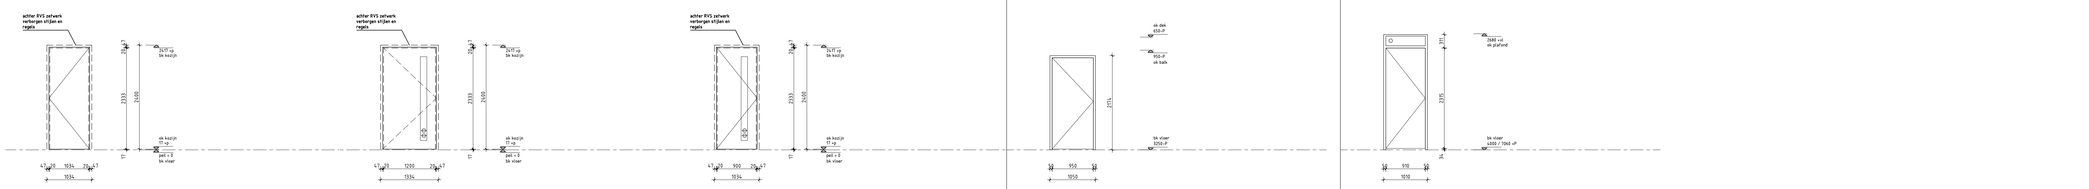

vluchtdeur hal A

merk	kr001	type:	houten deur met RVS zetwerk
		brandwerendheid:	
		geluidwering:	
		deur:	
		kleur:	
		opmerkingen:	
gekeend	1 stuks		
gespiegeld	0 stuks		

deur lifthal C

merk	kr010	type:	houten deur met RVS zetwerk
		brandwerendheid:	
		geluidwering:	
		deur:	automatische deuropener met sleutelschakelaart en dranger
		kleur:	
		opmerkingen:	
gekeend	1 stuks		
gespiegeld	0 stuks		

vluchtdeur hal B

merk	kr020	type:	houten deur met RVS zetwerk
		brandwerendheid:	
		geluidwering:	
		deur:	
		kleur:	
		opmerkingen:	
gekeend	1 stuks		
gespiegeld	0 stuks		

Ingang individuele berginger

merk	kb901	type:	stalen innetselkozijn
		brandwerendheid:	-
		geluidwering:	
		deur:	stompe deur dagmaat = 900 mm
		kleur:	
		opmerkingen:	
gekeend	15 stuks		
gespiegeld	22 stuks		

deuren in woningen

merk	ks101	type:	stalen stalkozijn mp2
		brandwerendheid:	-
		geluidwering:	t.p.v. berginger/ technisk vlgs. opgave installatie-advies
		deur:	opdekdeur dagmaat = 900 mm
		kleur:	
		opmerkingen:	aantallen conform tekening
gekeend	- stuks		
gespiegeld	- stuks		

merkserie kr / kb / ks

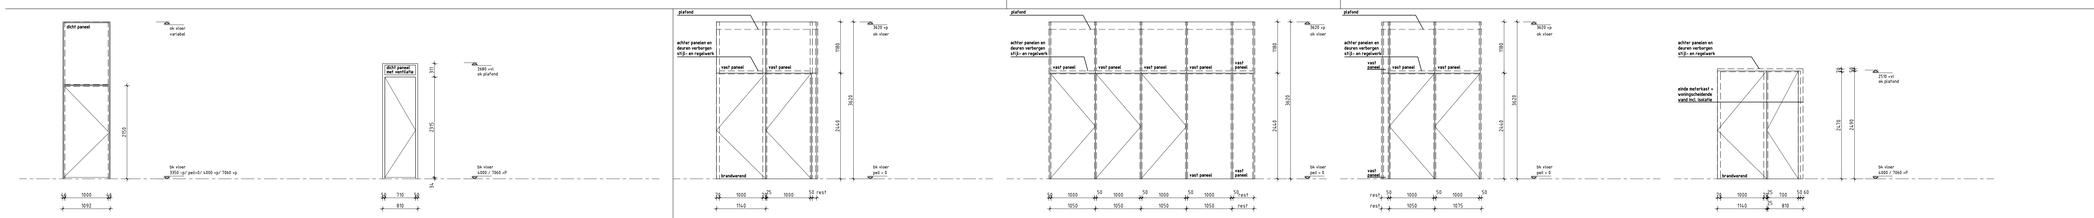

algemene meterkastenen en technisckkasten

merk	mkxxx	type:	jonka e.g.
		brandwerendheid:	-
		geluidwering:	
		deur:	
		kleur:	
		opmerkingen:	aantallen conform tekening vorstvrij vlgs. opgave installateur
gekeend	14 stuks		
gespiegeld	0 stuks		

meterkastdeuren in woningen

merk	mk101	type:	jonka
		brandwerendheid:	-
		geluidwering:	
		deur:	opdekdeur dagmaat = 700 mm
		kleur:	
		opmerkingen:	aantallen conform tekening
gekeend	37 stuks		
gespiegeld	0 stuks		

meterkastdeuren in hal B

merk	mc001	type:	verborgen houten kozijn met bekleding
		brandwerendheid:	60 min.
		geluidwering:	
		deur:	-
		kleur:	
		opmerkingen:	bekleding vlgs opgave architect -
gekeend	1 stuks		
gespiegeld	- stuks		

meterkastdeuren in hal B

merk	mc002	type:	verborgen houten kozijn met bekleding
		brandwerendheid:	-
		geluidwering:	
		deur:	-
		kleur:	
		opmerkingen:	bekleding vlgs opgave architect
gekeend	1 stuks		
gespiegeld	- stuks		

meterkastdeuren in hal B

merk	mc003	type:	verborgen houten kozijn met bekleding
		brandwerendheid:	-
		geluidwering:	
		deur:	-
		kleur:	
		opmerkingen:	-
			bekleding vlgs opgave architect
gekeend	1 stuks		
gespiegeld	- stuks		

meterkastdeuren in hal B

merk	mc101	type:	verborgen houten kozijn met bekleding
		brandwerendheid:	60 min.
		geluidwering:	
		deur:	-
		kleur:	
		opmerkingen:	bekleding vlgs opgave architect -
gekeend	2 stuks		
gespiegeld	- stuks		

merkserie mk / mc

RENVOOI

TYPE GLAS

- ○ blank glas
- ◐ blank glas, letselbeperkend (gelaagd)
- ◑ blank glas, doorvalbeveiligd (gelaagd)
- ◒ blank glas, letselbeperkend (gelaagd) brandwerend
- ◓ blank glas, doorvalbeveiligd (gelaagd) brandwerend
- ○○ blank isolerend dubbel HR++-glas
- ◐◐ blank isolerend dubbel HR++-glas, letselbeperkend (gelaagd glas)
- ◑◑ blank isolerend dubbel HR++-glas, doorvalbeveiligd (gelaagd glas)
- ○◓ blank isolerend dubbel HR-glas, brandwerend
- ◐◓ blank isolerend dubbel HR-glas, letselbeperkend, brandwerend
- ◓◓ blank isolerend dubbel HR-glas, doorvalbeveiligd, brandwerend

VOORZIENINGEN

- VR. ventilatierooster
- S. spiegelstuk
- P. paneel
- VC. lamellenrooster t.b.v. ventilatie commerciele ruimte
- ◯ MV. roset mechanische ventilatie
- DV. doorvalbeveiliging

opmerkingen :

-doorvalbeveiligd glas toepassen conform NEN 3569
-letselbeperkend glas toepassen conform NEN 6322.
-inbraakwerendheid dient te voldoen aan weerstandsklasse 2 conform NEN 5096.
-alle glas blank glas, tenzij anders vermeld
-minimale isolatiewaarden volgens rapporten adviseur.
-zie voor geluidsisolerende eisen aan het glas rapporten adviseur.
-zie voor ventilatieroosters in buitengevel rapporten adviseur.
-ventilatievoorziening in binnendeuren nfb.
-hoekbeschermers en sluitborden volgens bestek.
-afmetingen en aantallen te controleren door aanmeter
-afmetingen aanpassen en controleren aan stelruimte conform opgave leverancier

projektontwikkelingsburo
HAAGDIJK BV

Insulindelaan 113
5642 CV Eindhoven
tel : 040 2909690
fax : 040 2909890
haagdijk@haagdijk.nl
www.haagdijk.nl

architect
Locus architecten

werk
Centrum Lakerlopen
Eindhoven

stadium
bouwuitvoering

onderwerp tekening
kozijnstaat
kozijnen merkenserie ke, ra, kr, kb, ks, mk, mc

schaal
1:50

formaat
A0

getekend
bc

datum
13.09.2013

datum gewijzigd

CONCEPT

werknummer
0610

tekeningnummer
475