

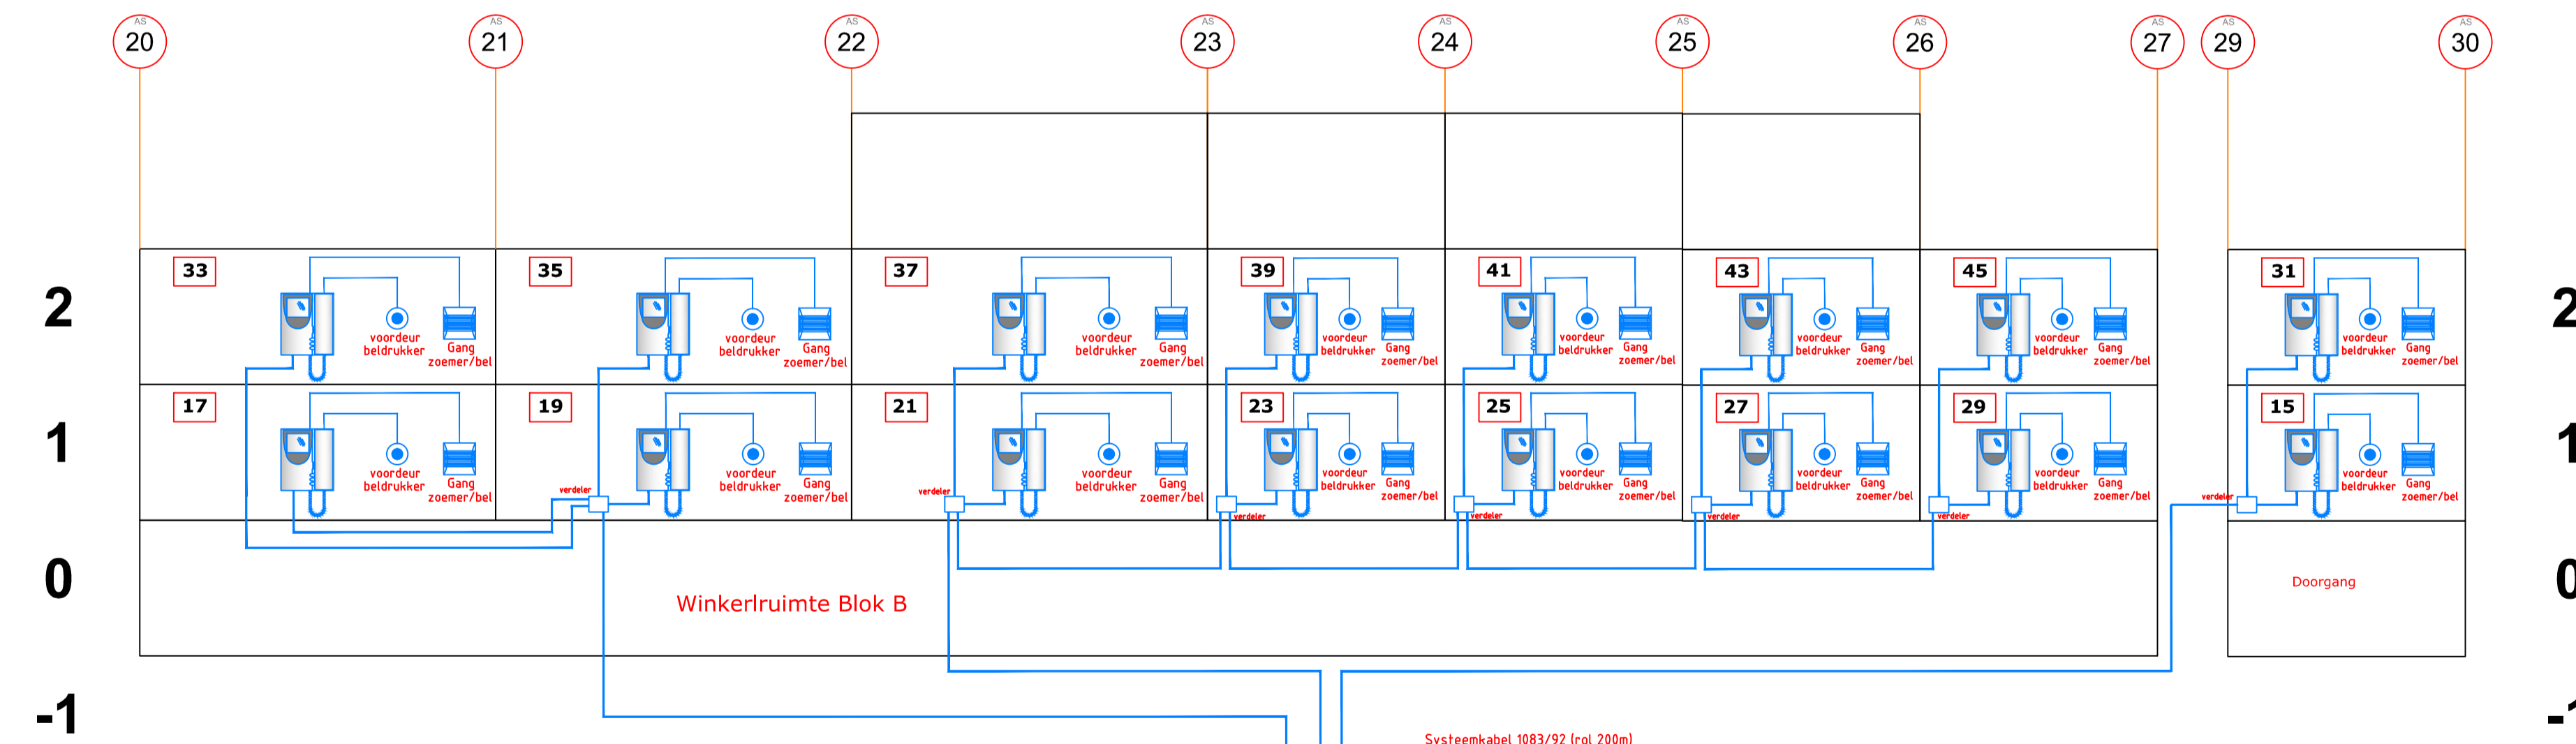


Blok A 21 huurappartementen

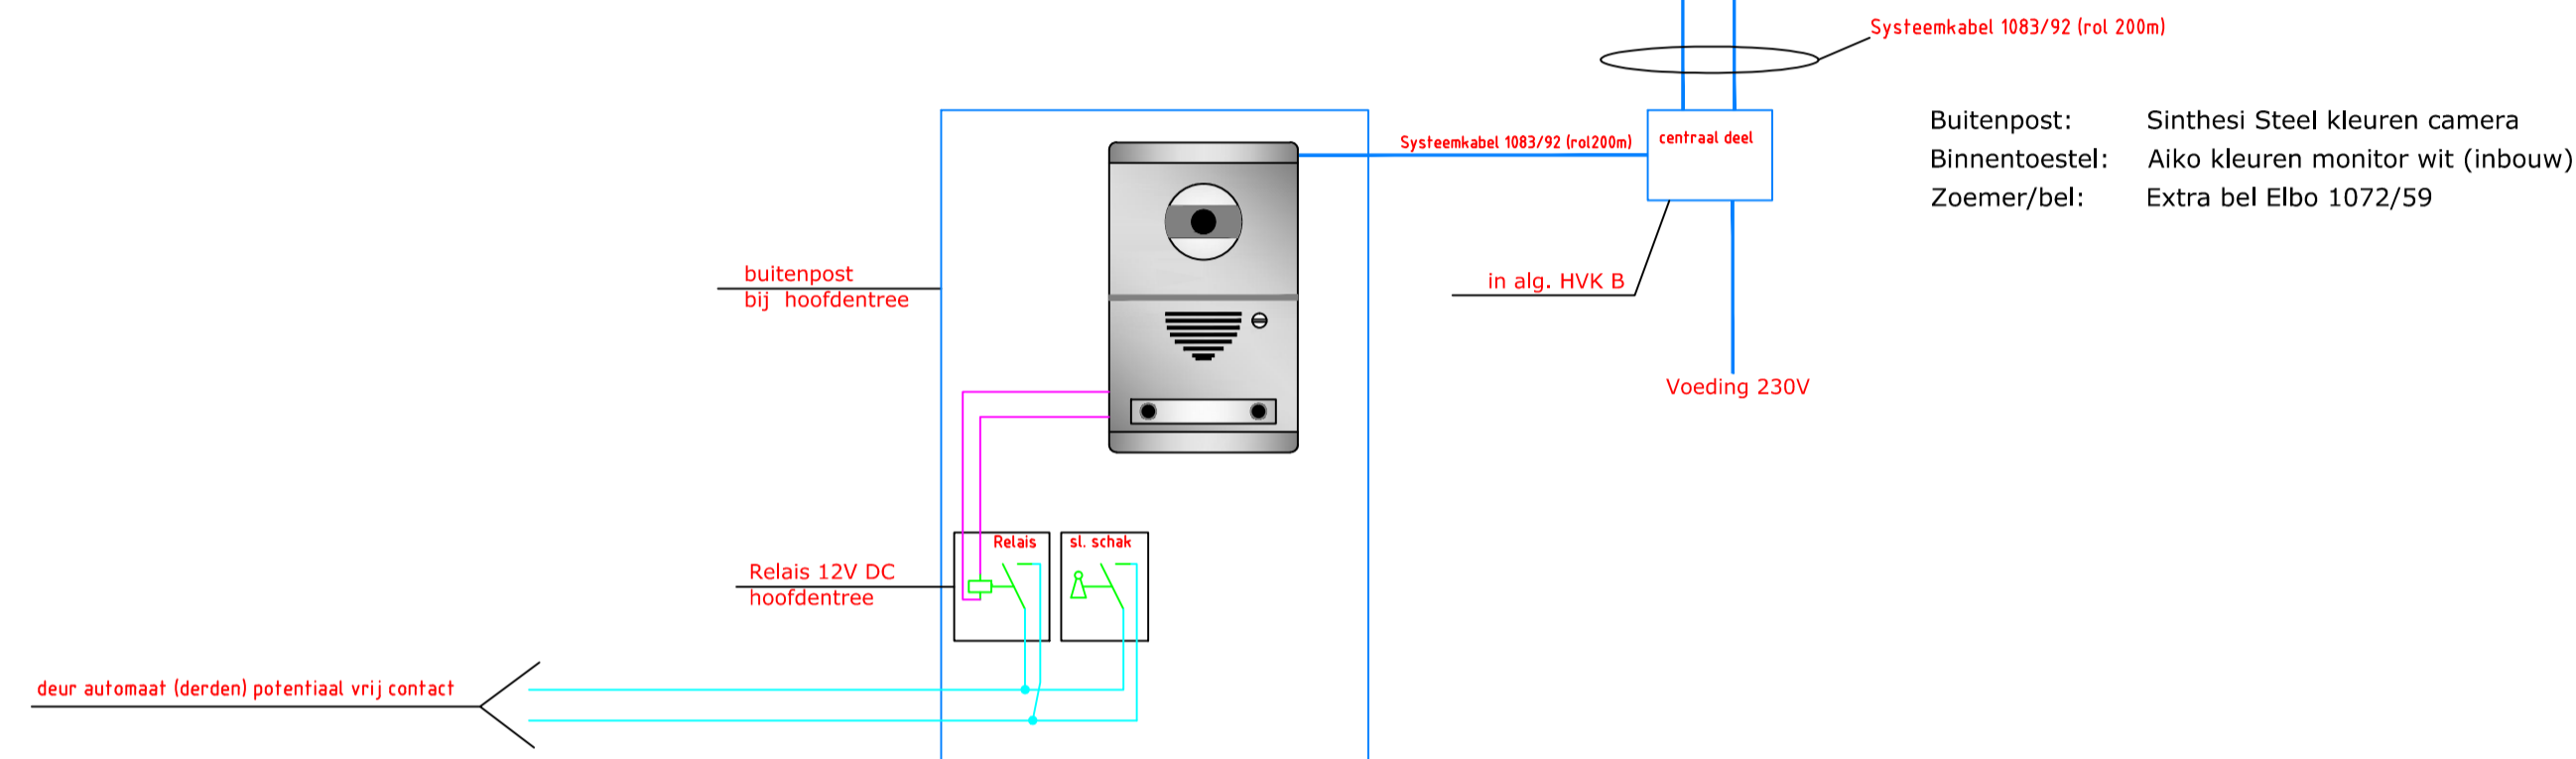

Blok B 16 koopappartementen

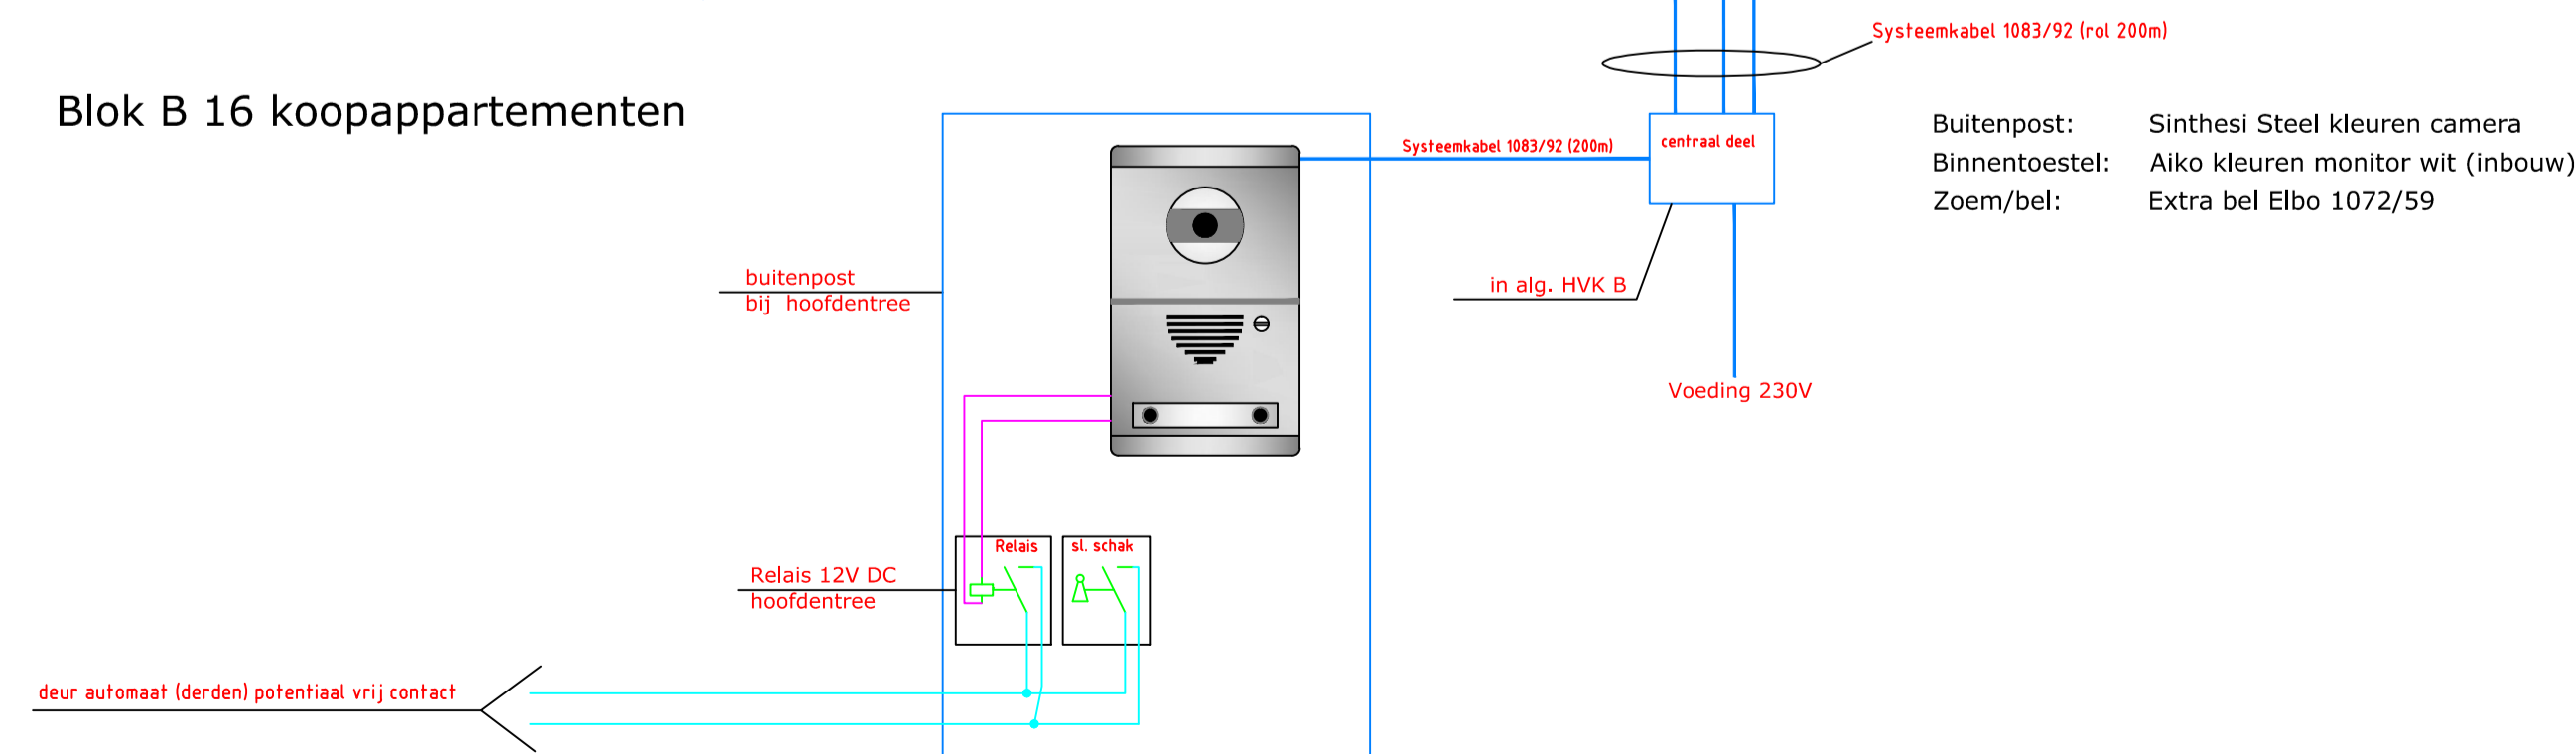

Aannemer: Houta - Hurks V.O.F.  
 Hak en freeswerk geschiedt door hoofdaannemer  
 Indien er geen aansluit schema WTW unit is dan WTW perilex ,unit incl.  
 standen schakelaar NIET aansluiten.  
 Loze en thermostaat leidingen voorzien van draad ter indicatie van open buis.

Status: **Revisie d.d. 8-12-2014**

architect: Locus	projektnr.: 0610	bestektek.:	datum:
aannemer: Hurks Bouw	projektnr.:	werktek.:	datum:
Projekt: <b>37 app Lakerloper Eindhoven</b> Omschrijving: <b>Blokschema video-intercom</b>		maatvoering is niet bindend Projekt nummer: <b>6559</b> Code Wijzigingsdatum Initialen	
Get: AMA	Datum: 15-4-14	Schaal: 1:50	
<b>ELEKTRO SCHEPPERS</b> HEERLEN In de Cramer 10 6411 RS HEERLEN Tel. : 045 - 5 60 80 60 Fax. : 045 - 5 60 80 65		WEERT Celciusstraat 17 6003 DG WEERT Tel. : 0495 - 688 200 Fax. : 0495 - 688 205	
www.elektro-scheppers.com		Tekeningnr.: <b>BL-01</b>	Formaat: <b>A1</b>