
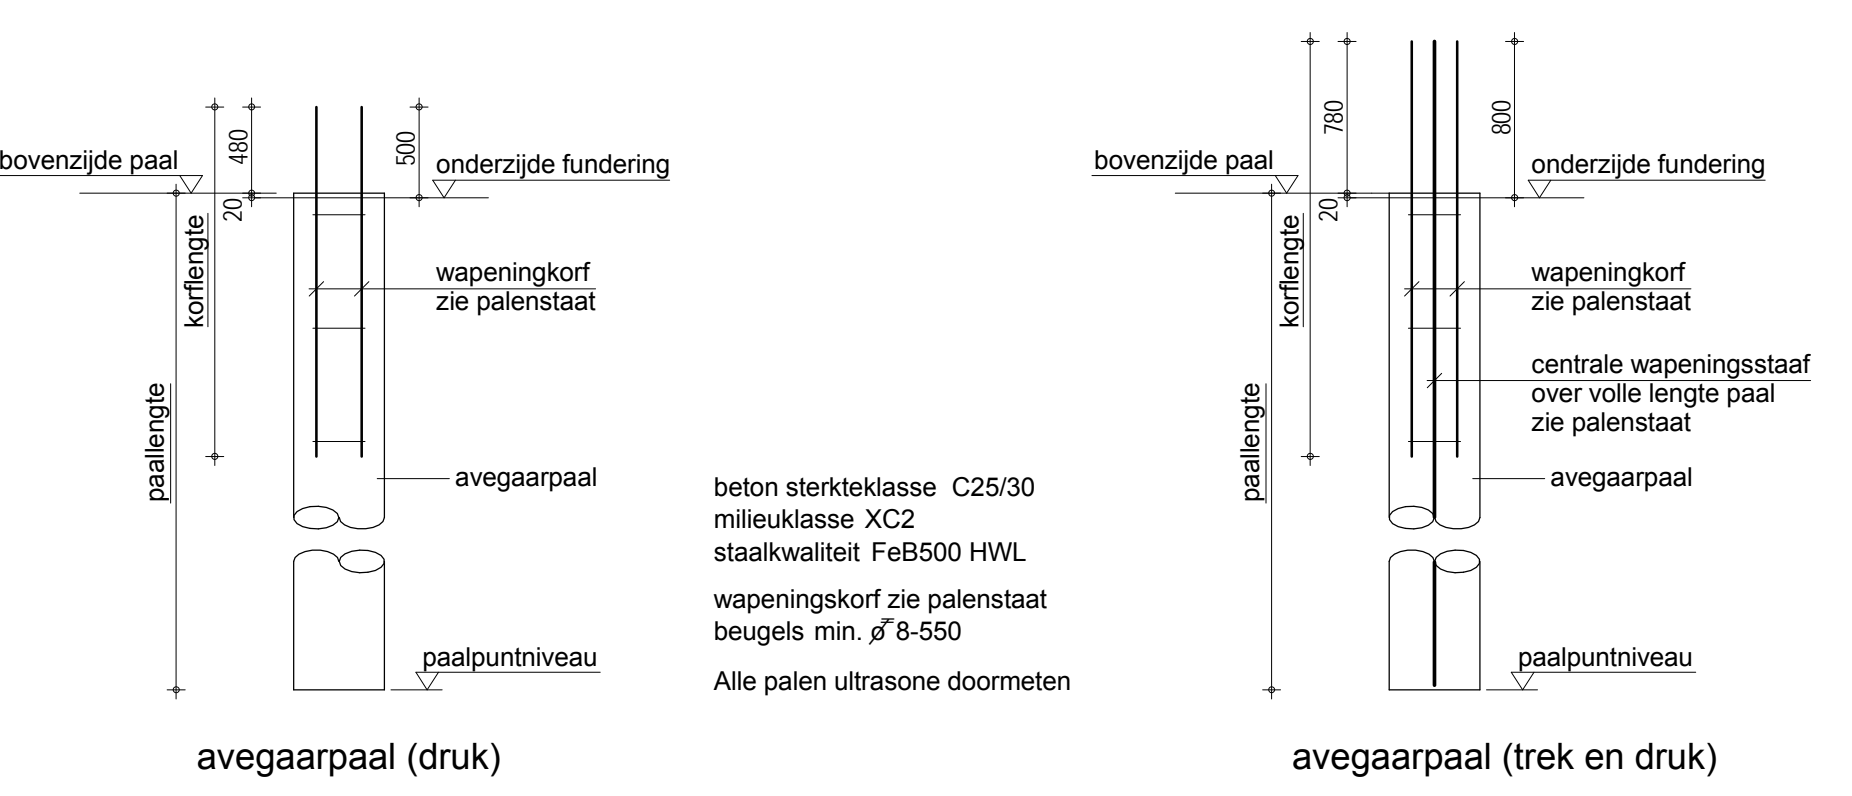


palenplan verhoogt gedeelte uitvoering
1:100

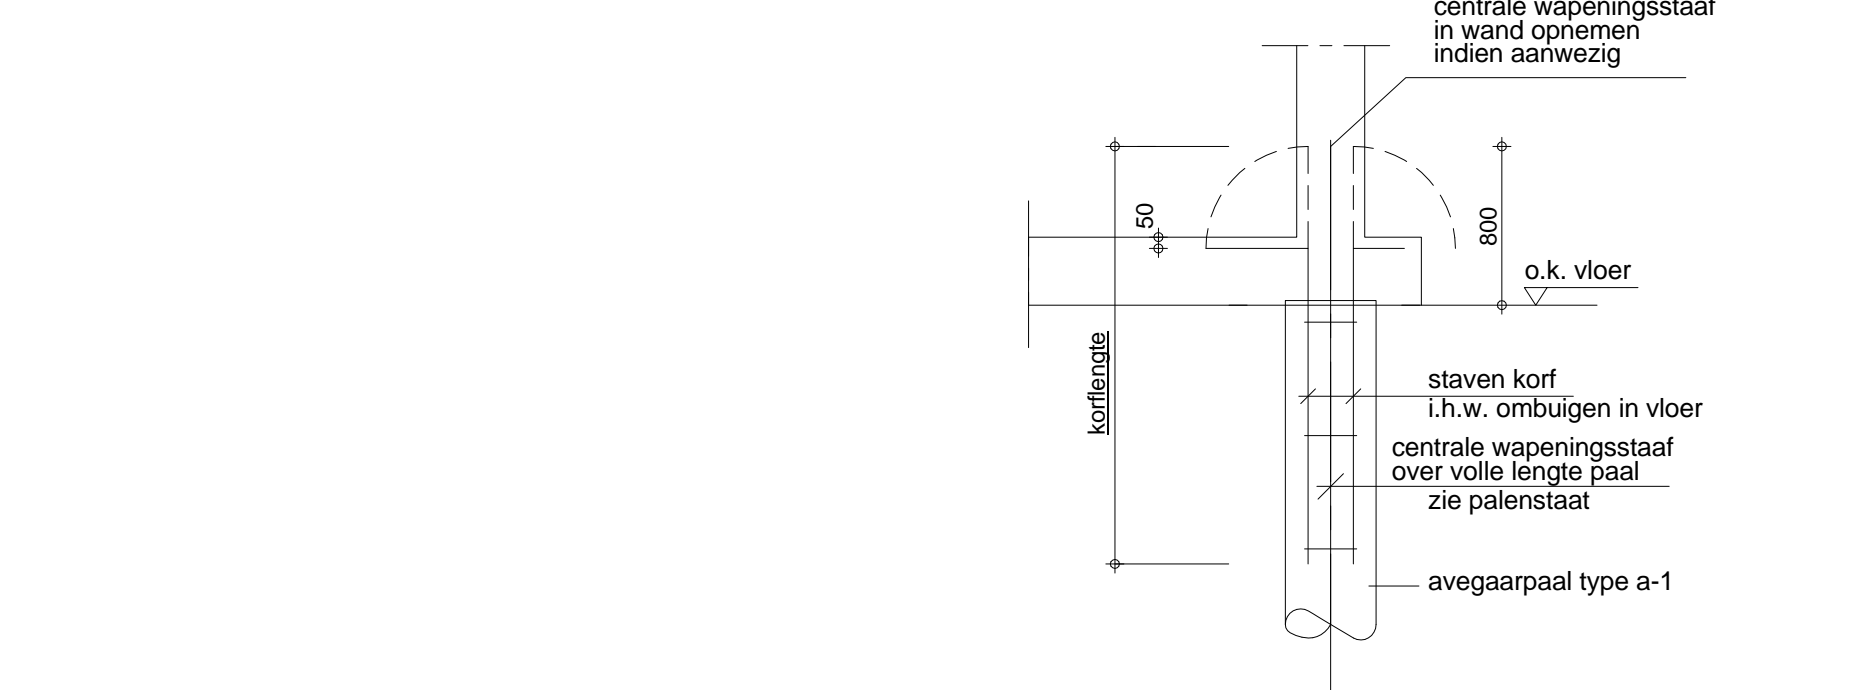

Opmerkingen:
Tijdens uitvoeringsfase mag alleen 1e verdiepingvloer tussen as 15-17 achtergebleven.
Bij situatie met waterstand op max. 16700+NAP
Centraalstaaf ø 40 evt. vervangen door 2ø 32
Palen 282 t/m 285 zijn palen l.b.v. bouwkran

palenstaat

Symbol	Type	Diameter	Aantal	Paalpuntniveau	Paalpuntniveau	Paalpuntniveau	b.k. paal	Paallengte	Paaltype	Wapening	Centraalstaaf	Korfbijz
▲	a-1	ø400	32	-9000	-27100	-3530	480	23570	6ø 12 lg. 4000	1ø 25	D1	
▲	a-1	ø400	4	-9000	-27100	-3530	780	23570	6ø 12 lg. 4000	1ø 32	D1	
▲	a-2	ø400	2	-9000	-27100	-4330	480	22770	6ø 12 lg. 4000	1ø 25	D2	
▲	a-2	ø400	43	-9000	-27100	-4330	780	22770	6ø 12 lg. 4000	1ø 32	D2	
▲	a-3	ø400	40	-9000	-27100	-4530	480	22570	6ø 12 lg. 4000	1ø 25	D3	
▲	a-4	ø400	5	-9000	-27100	-4730	780	22370	6ø 12 lg. 4000	1ø 32	D3	
▲	a-5	ø400	8	-9000	-27100	-4930	480	22170	6ø 12 lg. 4000	1ø 25	D4	
▲	a-6	ø400	3	-9000	-27100	-1130	380	25970	6ø 12 lg. 6000		E1	
▲	a-1	ø550	10	-9000	-27100	-3530	480	23570	7ø 12 lg. 4000		A1	
▲	a-2	ø550	2	-9000	-27100	-4330	780	22770	6ø 14 lg. 4000	1ø 40	B1	
▲	a-2	ø550	2	-9000	-27100	-4330	480	22770	7ø 12 lg. 4000		A2	
▲	a-2	ø550	7	-9000	-27100	-4330	780	22770	6ø 14 lg. 4000	1ø 25	B1	
▲	a-2	ø550	22	-9000	-27100	-4330	780	22770	6ø 14 lg. 4000	1ø 32	B1	
▲	a-3	ø550	32	-9000	-27100	-4530	480	22570	7ø 12 lg. 4000		A3	
▲	a-3	ø550	16	-9000	-27100	-4530	780	22570	6ø 14 lg. 4000	1ø 25	B2	

D	10-07-2013	paal 84A toegevoegd i.v.m. ontbreken staaf in paal 84	PT
G	26-06-2013	2 extra palen toegevoegd paal 25A + 37A zie pijl	PT
B	13-06-2013	Palenvervoer aangepast met korfbijz	PT
A	12-06-2013	Uitvoersituatie toegevoegd	PT
deur wijziging			ops. pover. postgevoerd
Project			projectaanspreekstake
Centrum Lakerloperen			H. Ballussen
te Eindhoven			constructeur
ontwerper			PT
Palenplan uitvoering			gepland
opdrachtgever			gepland
Projectontwikkelingsburo Haagsdijk bv			status
Locus architecten bv			Definitief
			type
			Uitvoering
			schaal
			1:100
			datum
			03-09-2013
			bestandsnummer
			L1-0001
			postnummer
			MM06178