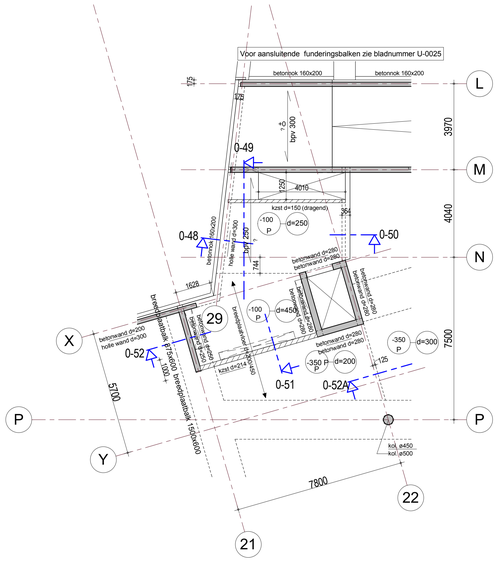

Aanpassing nivo beganegrond vloer gebouw B
1 : 100

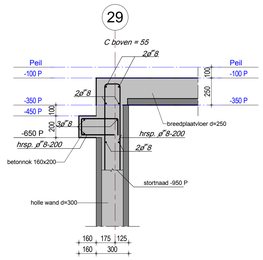

detail 0-48
1 : 20

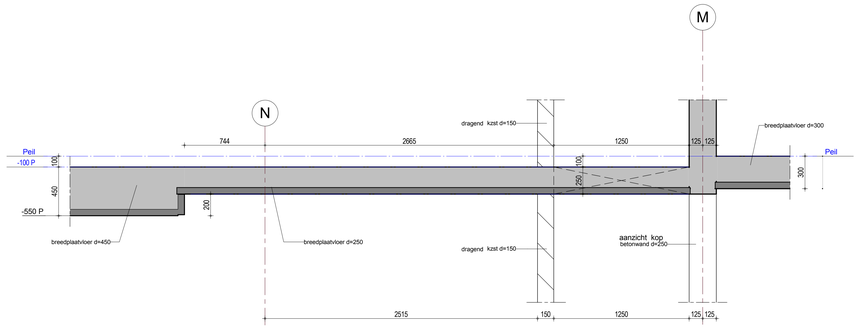

detail 0-49
1 : 20

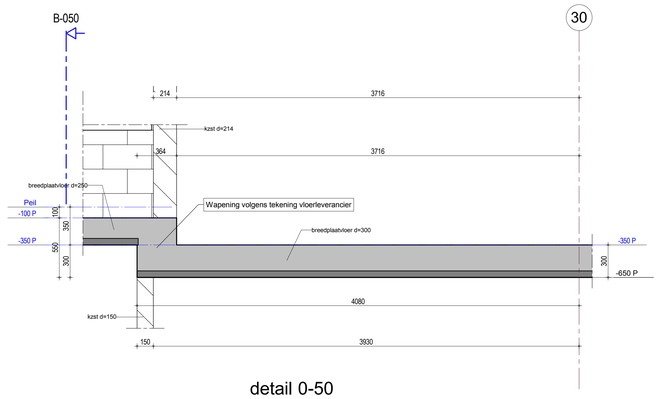

detail 0-50
1 : 20

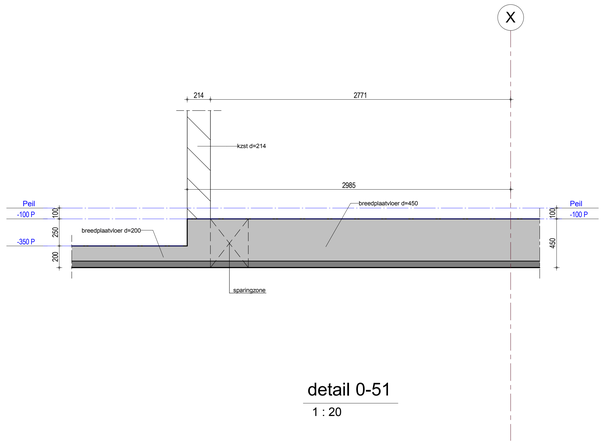

detail 0-51
1 : 20

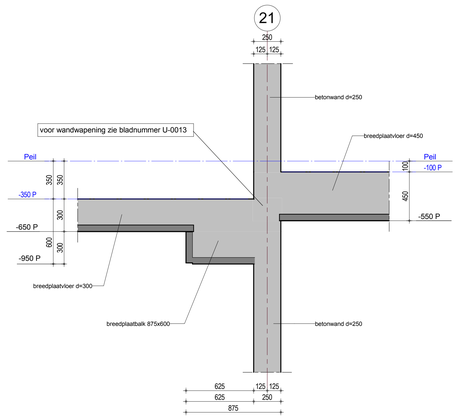

detail 0-52
1 : 20

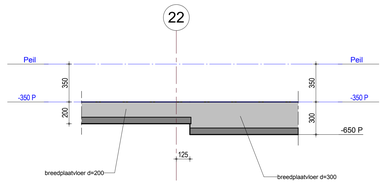

detail 0-52A
1 : 20

Voor renvooi zie bladnummer U-0050

	datum	wijziging betreft	get.	gecontr.	goedgekeurd
A	09-10-2013	Details definitief gemaakt + gewapend	AvdL		

project
Centrum Lakerlopen
te Eindhoven
onderdeel
Fragment beganegrondvloer entree gebouw B

opdrachtgever
Projectontwikkelingsburo Haagdijk bv
architect
Locus architecten bv

projectverantwoordelijke
H. Baltussen
constructeur
H. Baltussen
tekenaar
AvdL
gecontroleerd
goedgekeurd
status
Definitief
fase
Uitvoering
schaal
1:20
datum
20-09-2013
bladnummer
U-0051
projectnummer
MM06178

ADVIESBUREAU TIELEMANS BOUWCONSTRUCTIES B.V.
Postbus 651
5600 AR Eindhoven
Tel. (040) 281 44 55
www.tielemans.nl