

ab  
0mm

MK A4  
KTP 8

KTP 7

P=0

P=0

vluchttrappenhuis  
begane grond blok A

bezettingsklasse B3

excl. kantoorruimte


daklicht-  
koepel

daklicht-  
koepel

terreininrichting  
met struiken/begroeiing n.t.b.

daklicht-  
koepel

hc

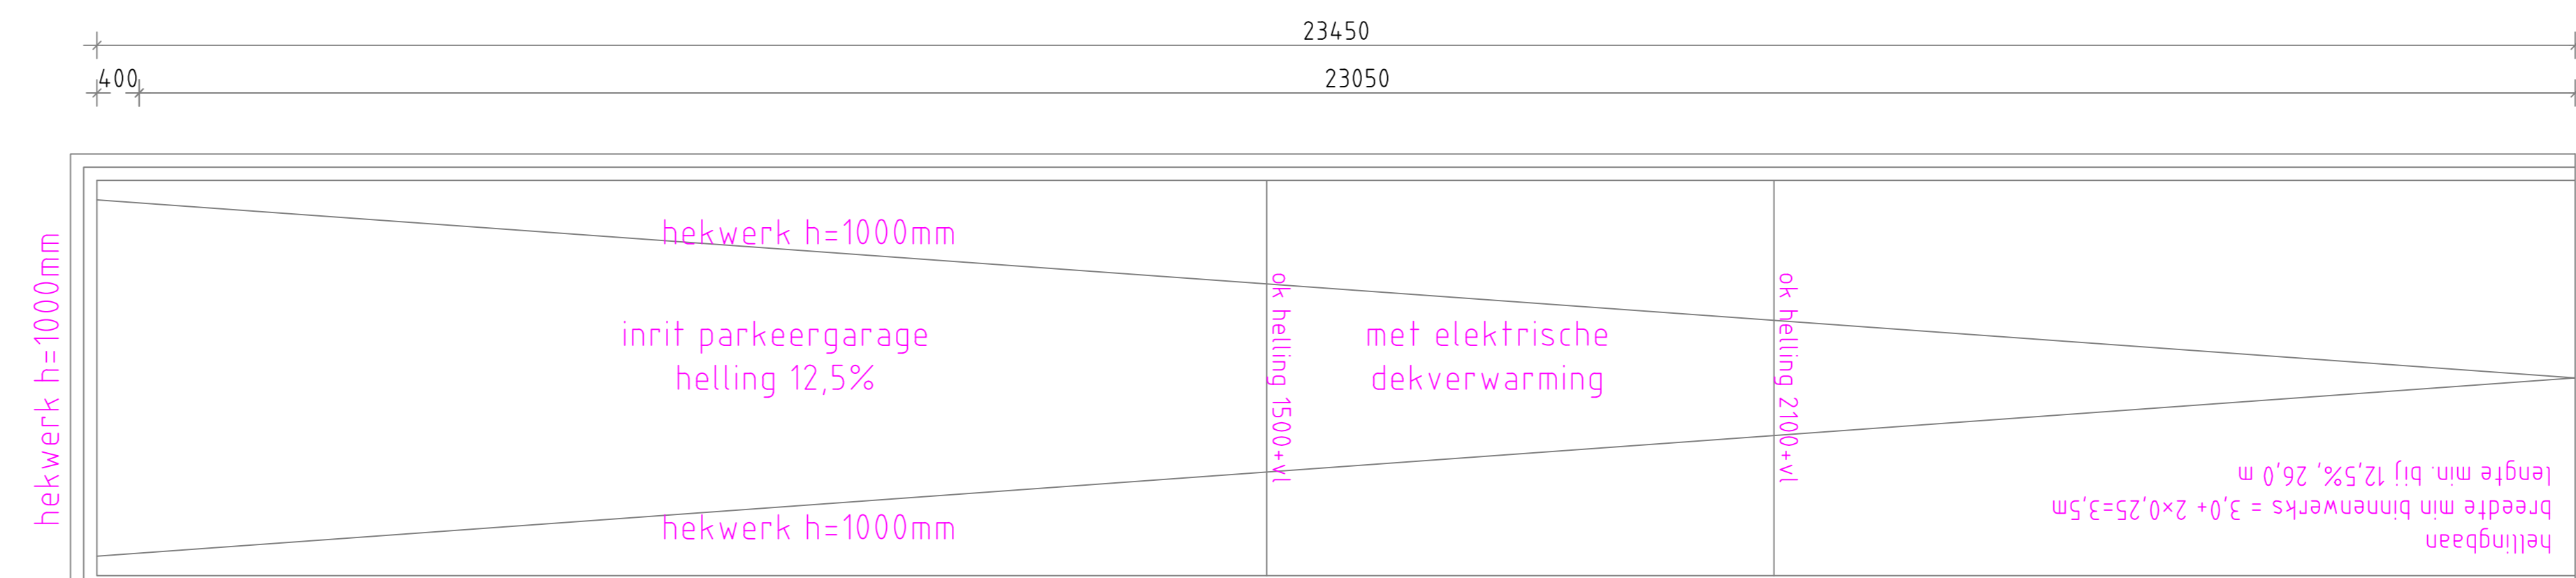

INDELING  
PARKEERTERRAIN  
N.T.B.

**Armatuurcodelijst**

Aantal	Armatuurcode	Omschrijving	Type Nr	Lamp	Fabrikant	Art. nr. fabrikant	Montage
41	A	Wandarmatuur	Flagstone zwart	1x 7,5 W	Philips		opbouw
19	B	plafondarmatuur	Sylproef Superia	1x 18 36W	Sylvania	0056123	opbouw
3	B-NV	plafondarmatuur	Sylproef Superia	1x 18 36W + nood	Sylvania	0056165	opbouw
2	L	plafond/wandarmatuur	Circight wit	1x38W	Performance in Lighting	15-00078	opbouw
46	D	plafondarmatuur	Sylproef Superia	2 x 18 58W	Sylvania	0056123	opbouw
44	D-NV	plafondarmatuur	Sylproef Superia	2 x 18 58W + nood	Sylvania	0056123	opbouw
39	E	plafondarmatuur	Baliy	E27 40W 230V	Conode		opbouw
20	F	wand/plafondarmatuur	7402N	2X18W	Trilux		Opbouw
39	F-NV	wand/plafondarmatuur	7402N + EB3h	2X18 18W	Trilux		Opbouw
41	G	Plafondarmatuur	EKO 21 PC antraciet	1x42W halo E27	Prisma	301002	opbouw
8	H	wand/plafondarmatuur	Prodis RWS WT	11W LED 3000K	Prolux		Opbouw
22	H-NV	wand/plafondarmatuur	Prodis EL RWS WT	11W LED + nood	Prolux		Opbouw
6	I	Wandarmatuur	2294	1x L-S 11 W	Bega		opbouw
1	J	wand/plafondarmatuur	Prodis WT	11W LED 3000K	Prolux		Opbouw
46	V1	plafondarmatuur	KMU	LED 3W	Elbe noodverlichting	KMU003	opbouw

Aannemer: Houta - Hurks V.O.F.  
Hak en freeswerk geschiedt door hoofdaannemer  
Indien er geen aansluit schema WTW unit is dan WTW perlex unit ind.  
standen schakelaar NIET aansluiten.  
Lozen en thermostaat leidingen voorzien van draad ter indicatie van open  
buis.

**Status: Revisie d.d. 8-12-2014**

architect: Locus	projectnr.: 0610	bestektek.:	datum:
aannemer: Hurks Bouw	projectnr.:	werktek.:	datum:

aan deze tekening kunnen geen rechten worden ontleend

Project: 37 app Lakerloperen Eindhoven  
Projectnummer: 6559

Omschrijving: installatietekening algemeen  
Bijlage grond blok A links

Code Wijzigingsdatum	Initialen	
A	3-01-2014	AMA
B	24-10-2014	AMA

Get: AMA Datum: 22-11-2013 Schaal: 1:50

**ELEKTRO SCHEPPERS**  
HEERLEN  
In 't Coorn 10  
6411 RB HEERLEN  
Tel.: 045 - 5 60 60 60  
Fax.: 045 - 5 60 60 65

MEERT  
Celsuisman 17  
6400 DG WEERT  
Tel.: 0495 - 688 200  
Fax.: 0495 - 688 205

Tekeningnr.:  
E02-A-L

Formaat:  
A0

www.elektro-scheppers.com