




aanzet trap 2e verdiepingvloer
1 : 50

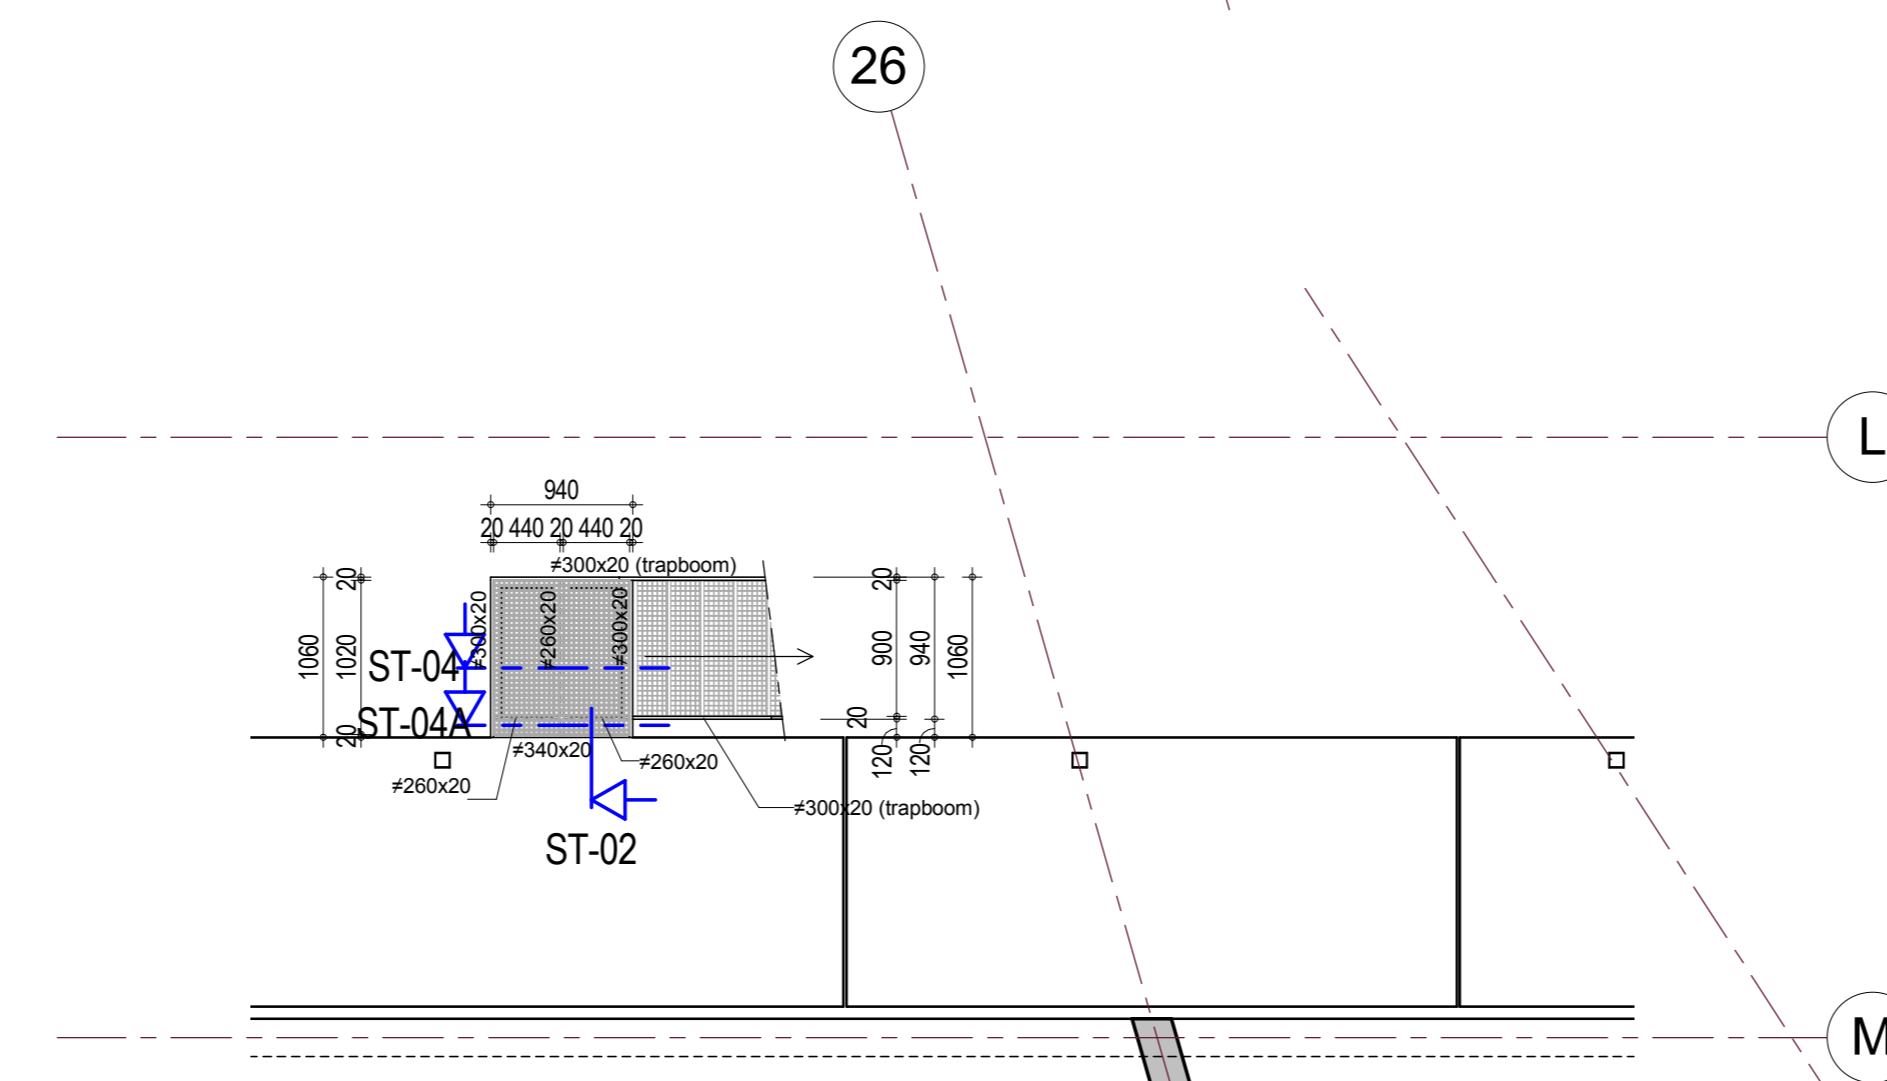


aanzet trap 1e verdiepingvloer
1 : 50

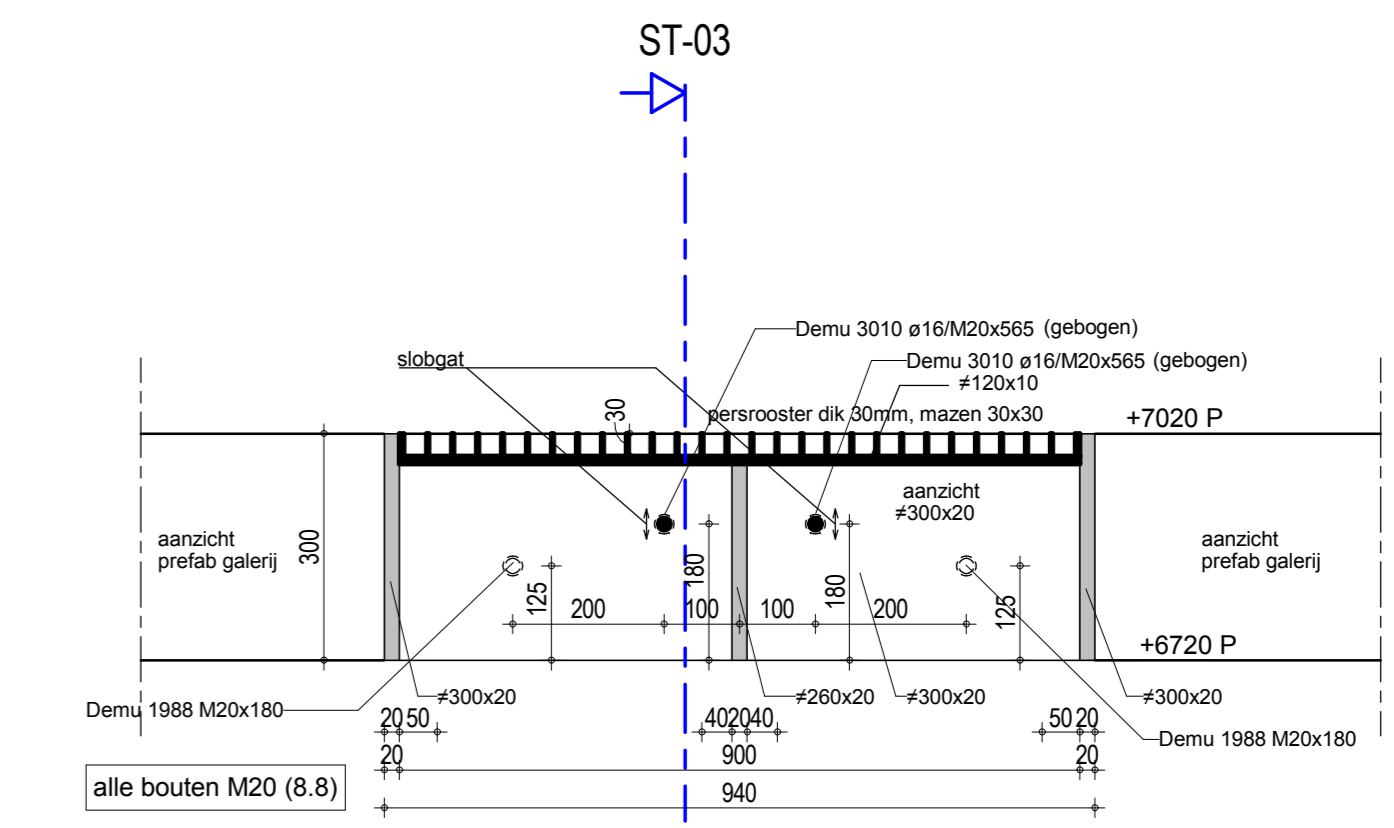


detail ST-03
1 : 10

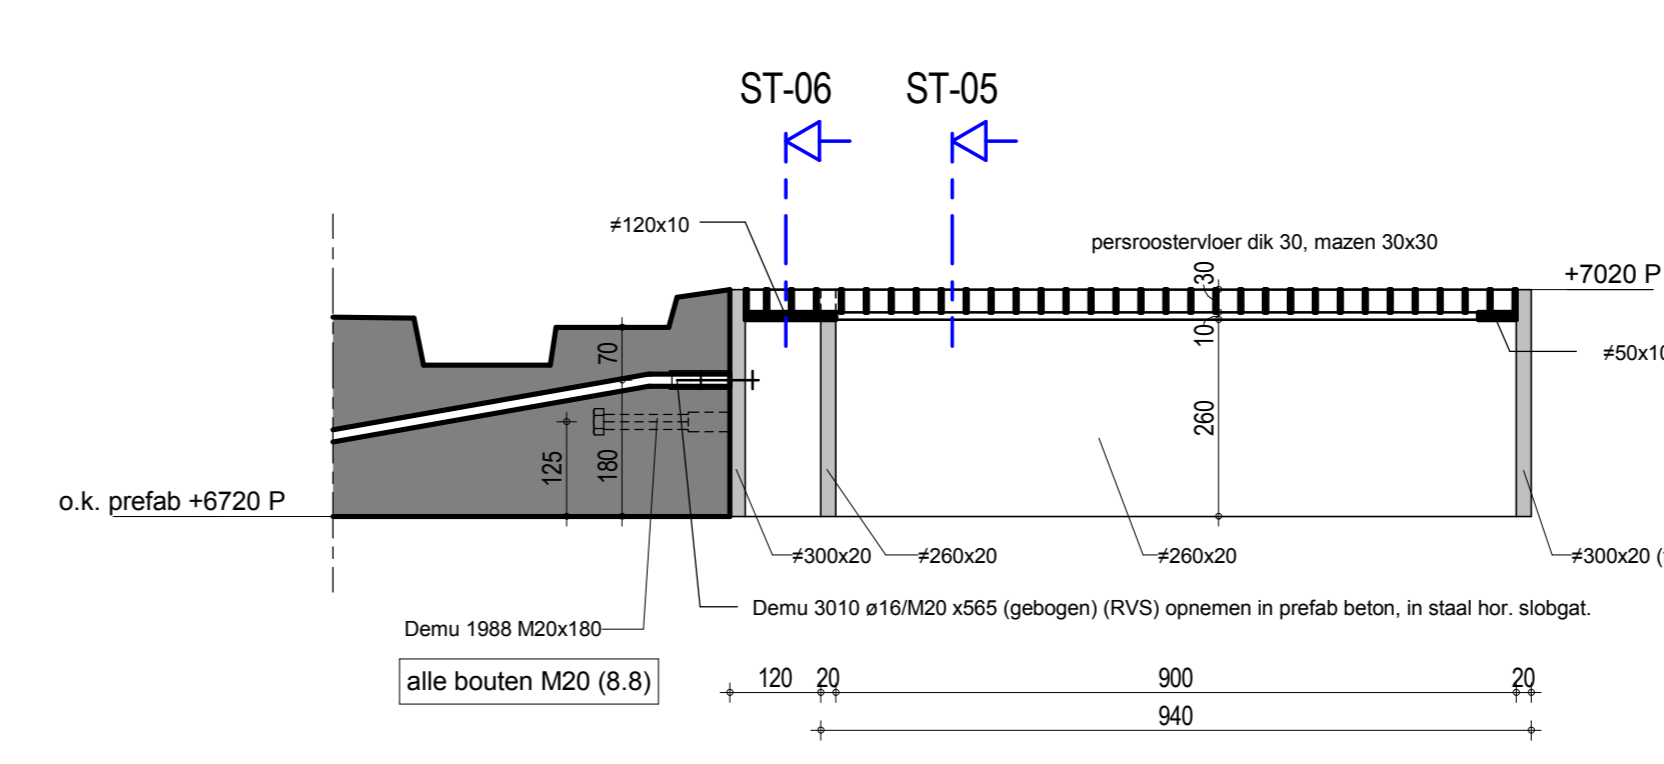


detail ST-06
1 : 10

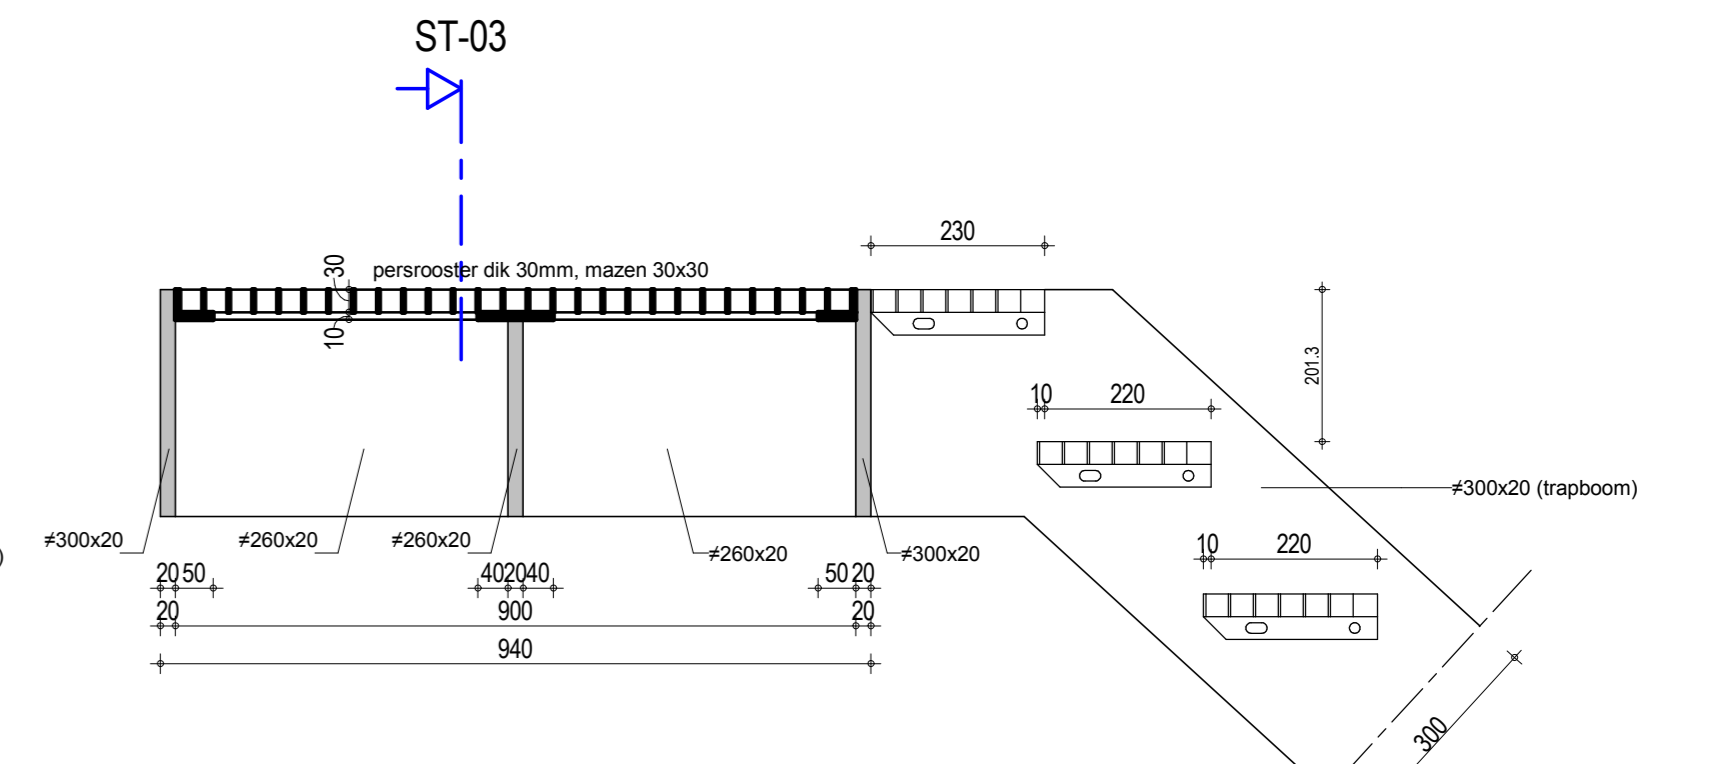


detail ST-05
1 : 10

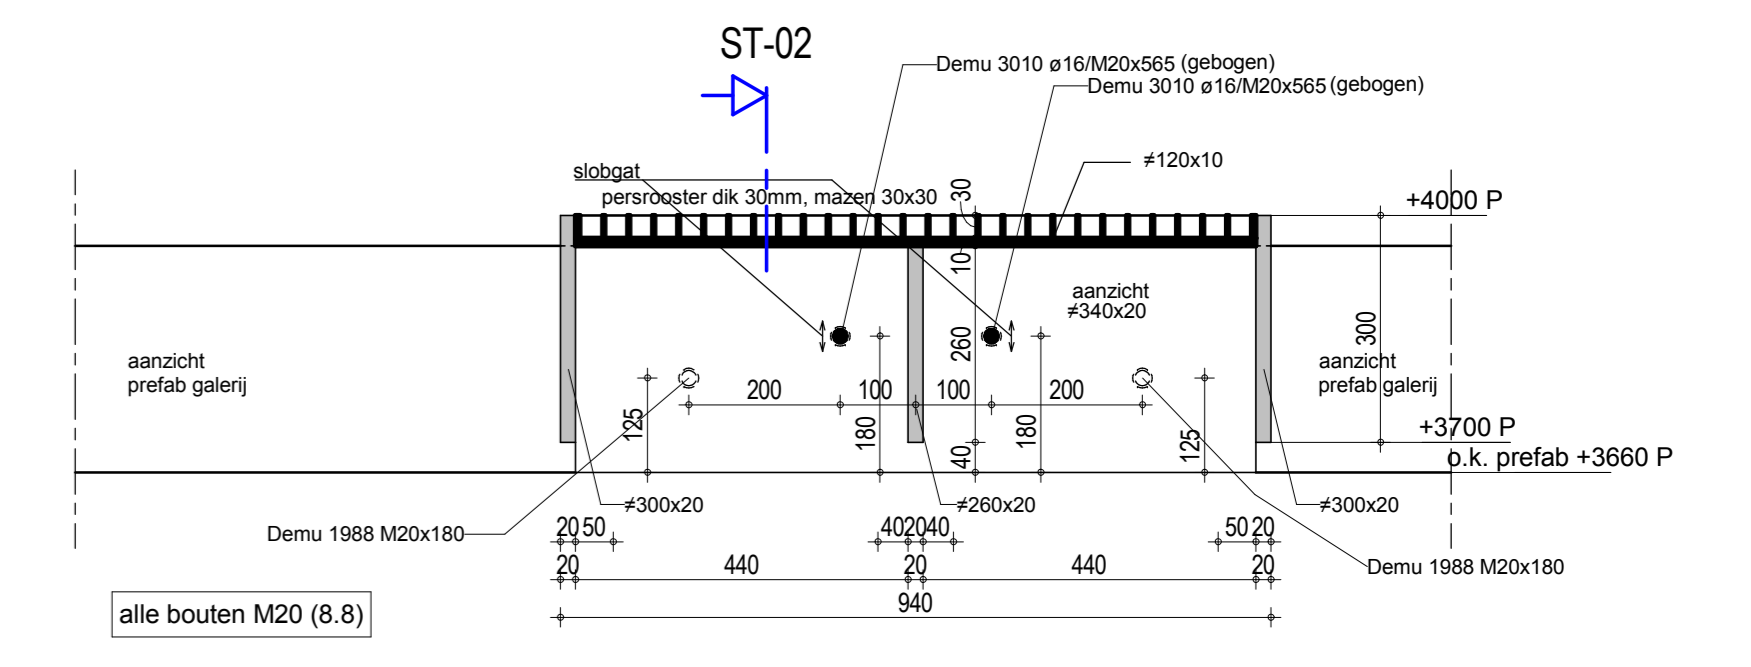


detail ST-04A
1 : 10

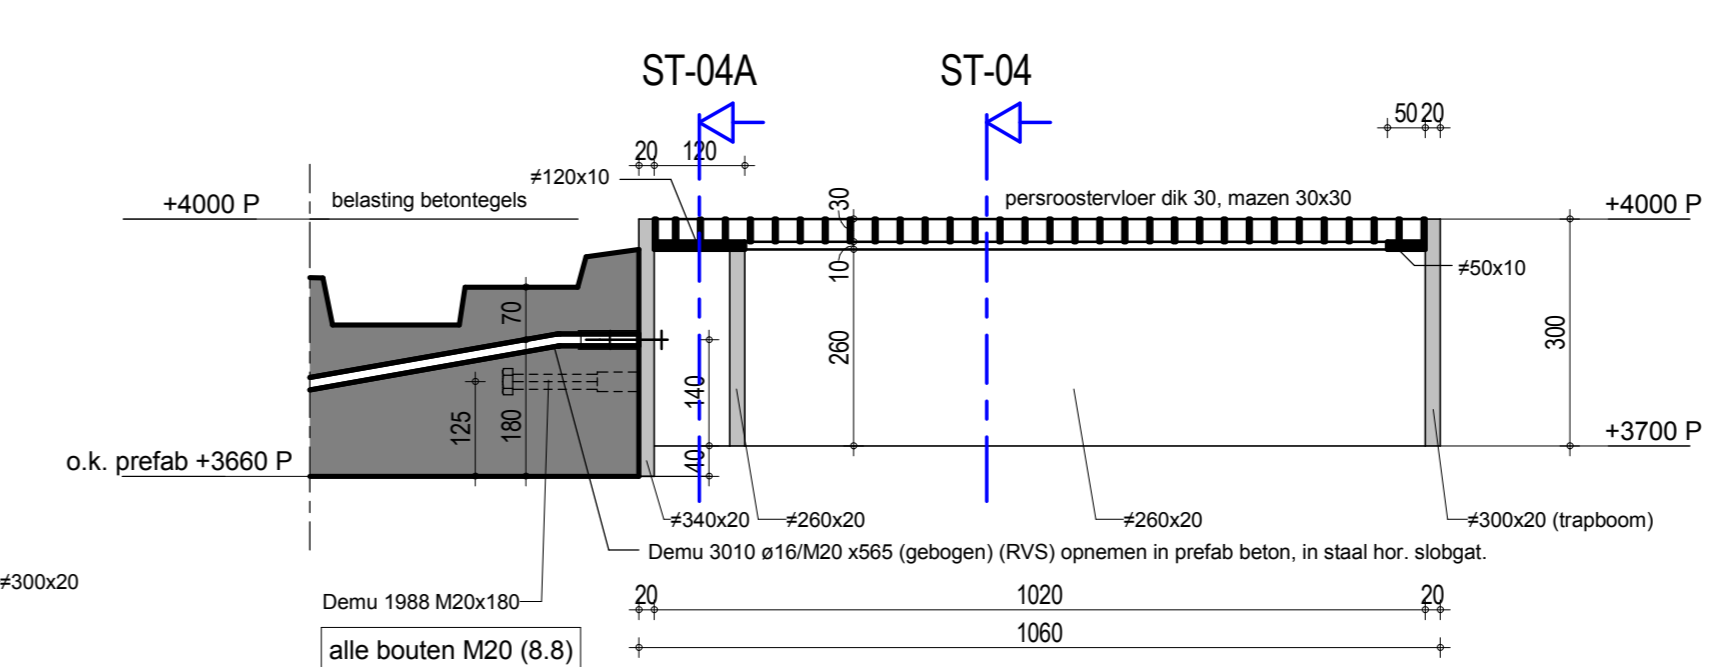

detail ST-02
1 : 10

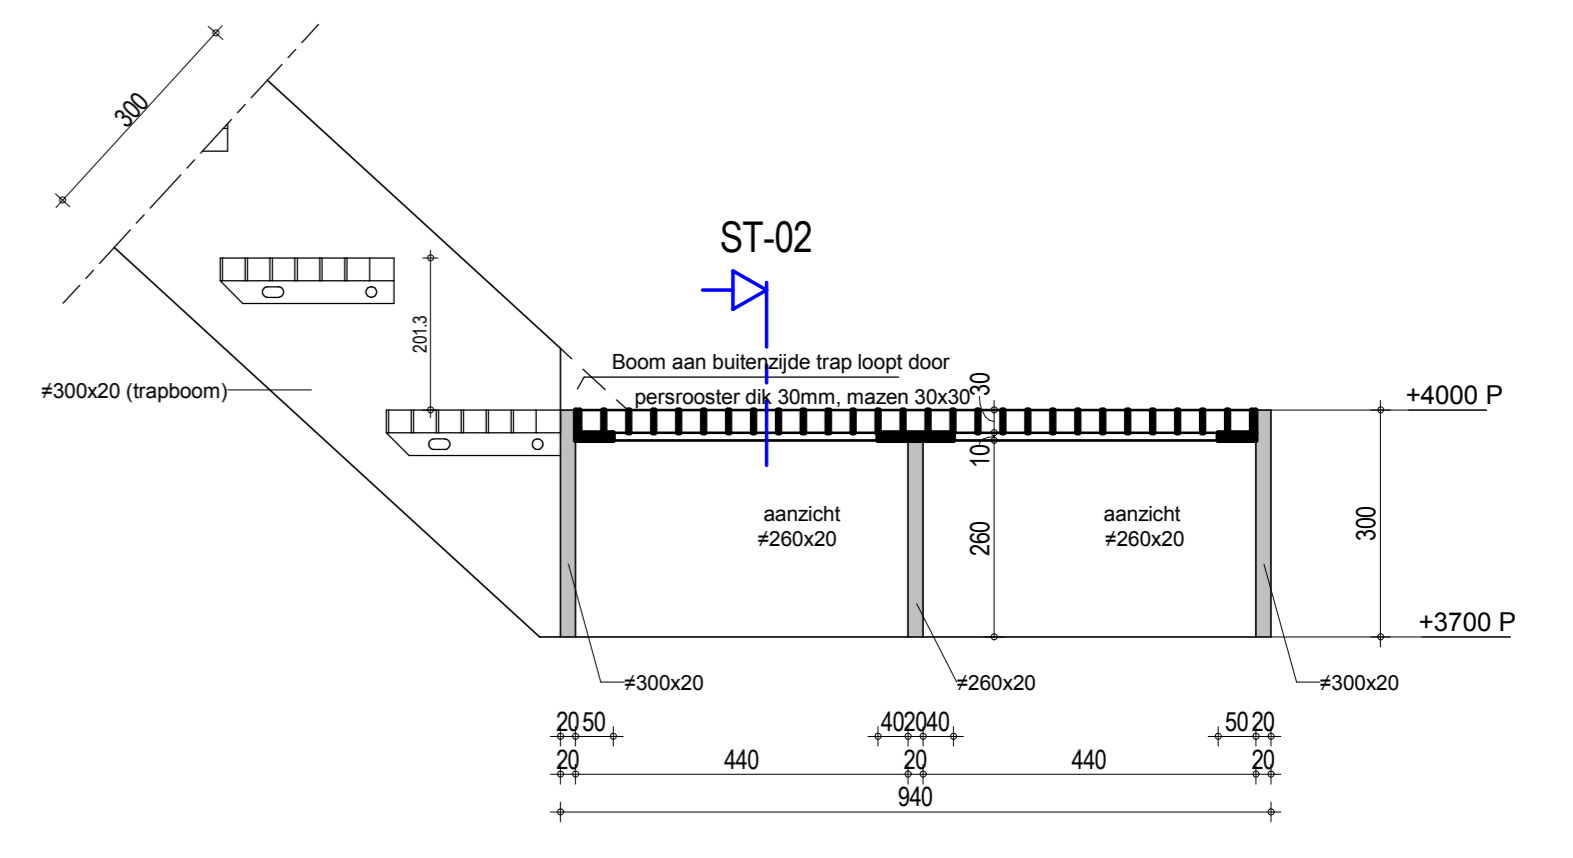

detail ST-04
1 : 10

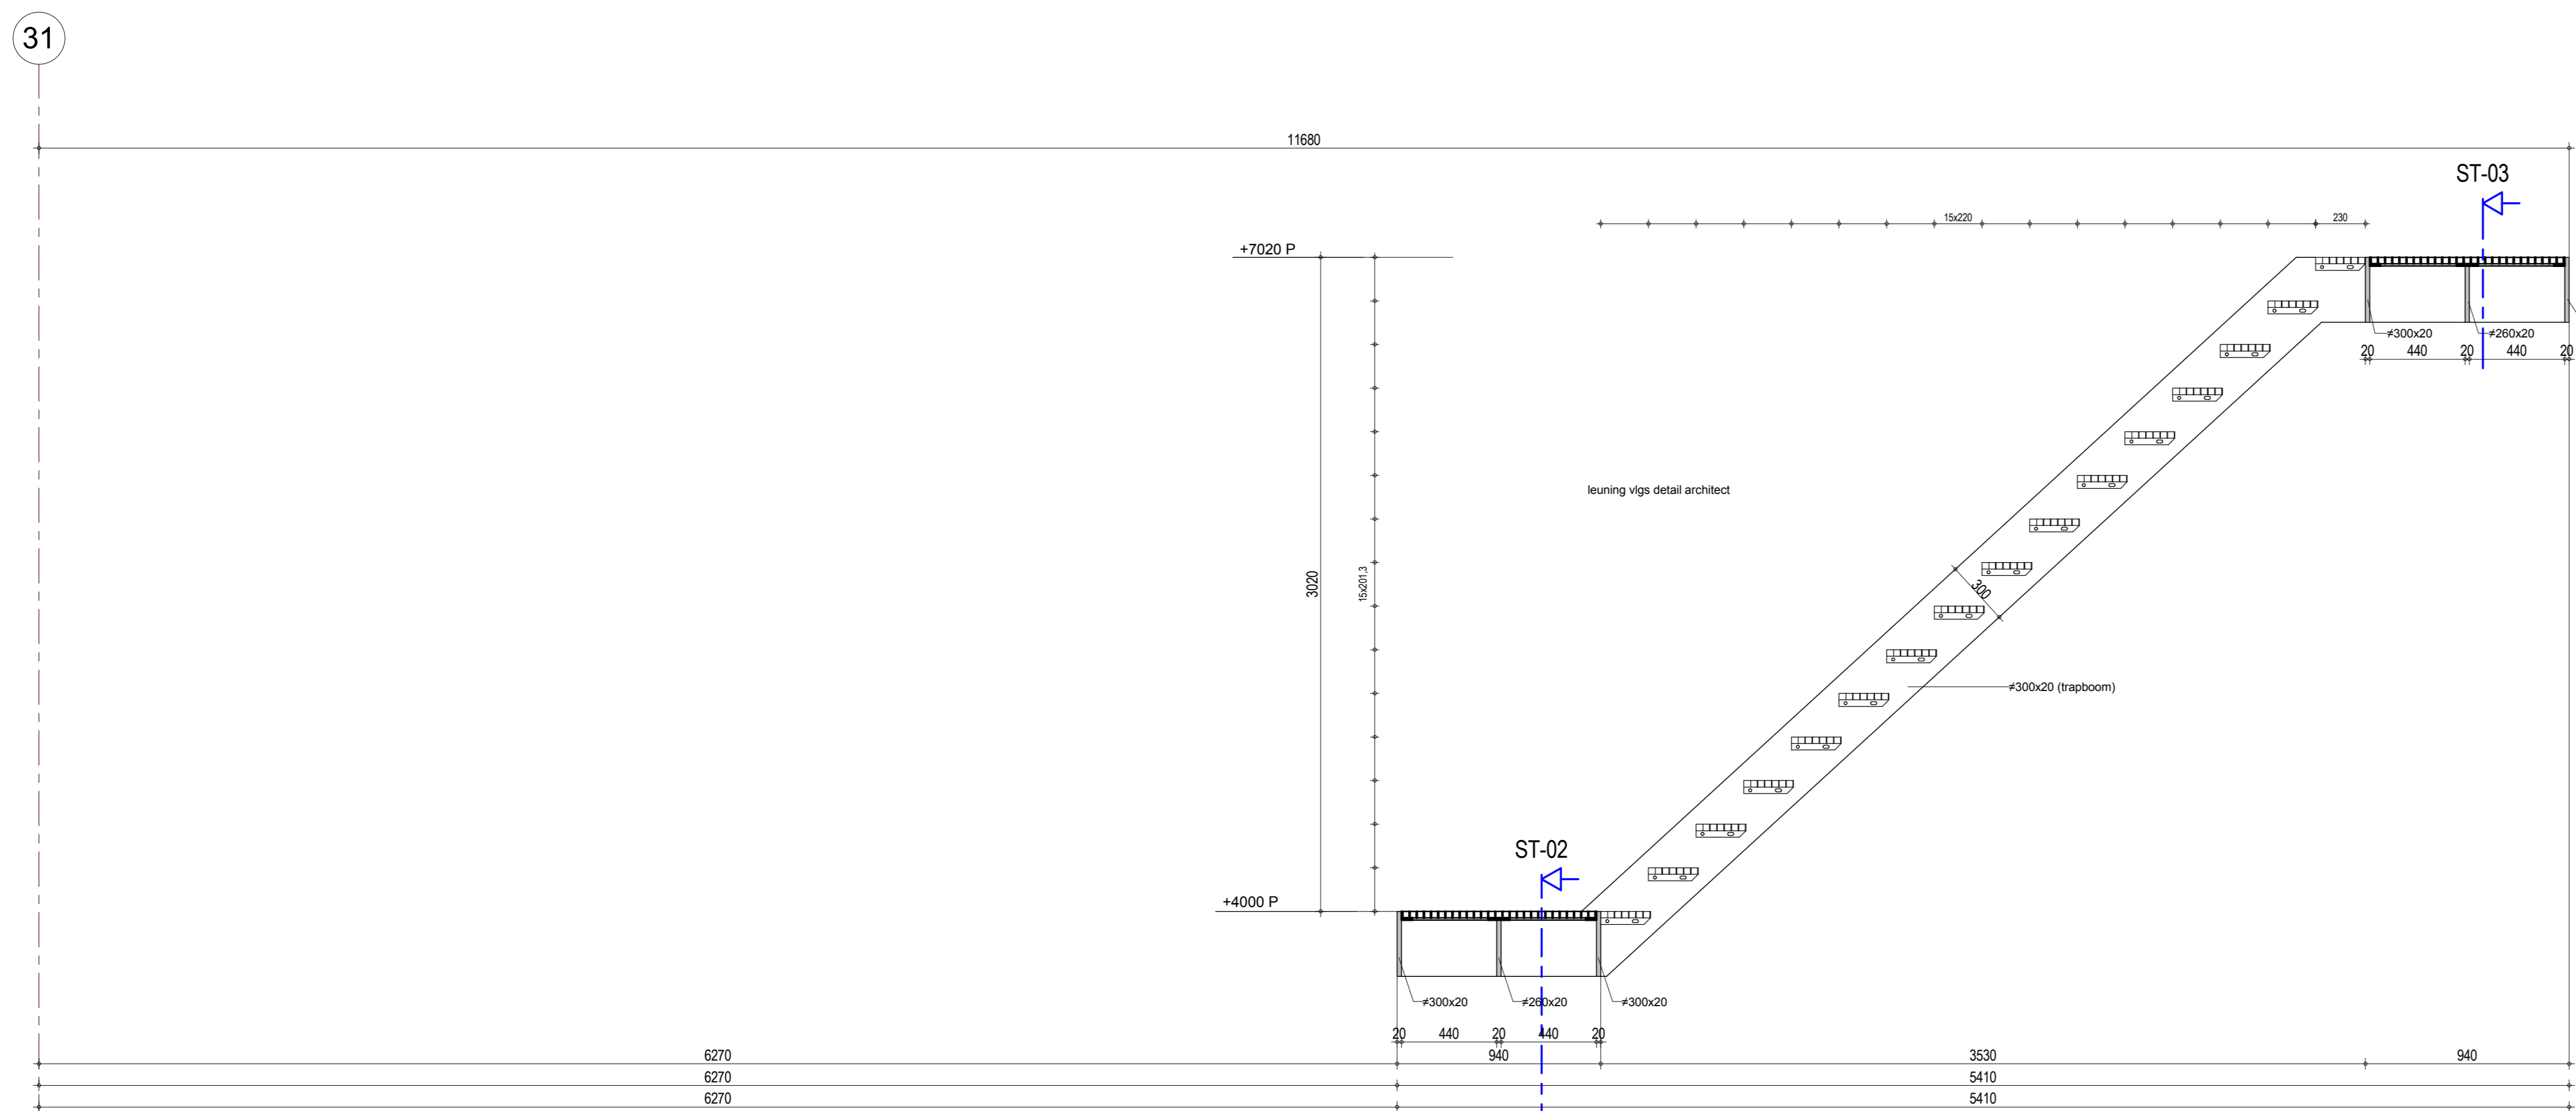

detail ST-01
1 : 20

Renvooi Basisgegevens constructie, tenzij anders op tekening vermeld.

Alle maten in mm.
Peil: 18100 NAP.
Voorzieningen ten behoeve van prefabbeton- en staalconstructie, volgens opgave leverancier.
De omschreven producten mogen worden vervangen door gelijkwaardige producten van een andere leverancier.
Alle stalen onderdelen welke in aanraking komen met de buitenlucht thermisch verzinken.
Alles uitvoeren als gelaste verbinding.
Trede: Thielco Type R3-30/30x30 900x230 o.g.

| Staal | Walsprofielen | S235JR2 | Buisprofielen | warm gewalst |
|---------------|--|---------|---------------|---|
| | | | | |
| | | | | |
| B 30-10-2013 | Verankeringen aangegeven + tekening definitief gemaakt | | | AvdL |
| A 11-10-2013 | Vorm trap aangepast | | | AvdL |
| datum | wijziging betrek | | | get. gecorr. goedgekeurd |
| project | Centrum Lakerloper te Eindhoven | | | projectverantwoordelijke H. Baltussen constructeur H. Baltussen tekenaar G.V.L. gecontroleerd |
| opdrachtgever | Projectontwikkelingsburo Haagdijk bv | | | goedgekeurd |
| architect | Locus architecten bv | | | status Definitief fase Uitvoering schaal 1:50 / 1:20 / 1:10 |
| | | | | datum 01-10-2013 tekenaar U-B300 projectnummer MM06178 |

ADVIESBUREAU TIELEMANS
BOUWCONSTRUCTIES B.V.

Postbus 651
1800 AP Eindhoven
Tel: (040) 261 44 55
www.tielemans.nl