



☒ detail nummer	datum	gewijzigd				status
		A	B	C	D	
000 algemene bladen						
x 001 - detaillijst	18.10.2013	24.10.2013				definitief
002 - renvooi	18.10.2013					definitief
020 - detailoverzicht blok B zuidgevel	18.10.2013					definitief
021 - detailoverzicht blok B noordgevel	18.10.2013					definitief
022 - detailoverzicht blok B westgevel	18.10.2013					definitief
040 - detailoverzicht blok A westgevel	18.10.2013					definitief
041 - detailoverzicht blok A doorsnede B	18.10.2013					definitief
042 - detailoverzicht blok A doorsnede A	18.10.2013					definitief
043 - detailoverzicht blok A zuidgevel	18.10.2013					definitief
044 - detailoverzicht blok A doorsnede C	18.10.2013					definitief
080 lagenmaat tabel	18.10.2013					definitief
081 lagenmaat tekening	18.10.2013					definitief
100 hellingbanen en onderdoorgangen						
v140	18.10.2013					definitief
v141	18.10.2013					definitief
v142	18.10.2013					definitief
v150	18.10.2013					definitief
v160	18.10.2013					definitief
v161	18.10.2013					definitief
200 balkons / galerij - buitenzijde						
v200	18.10.2013					definitief
v241	18.10.2013					definitief
v242	18.10.2013					definitief
v244	18.10.2013					definitief
v245	18.10.2013					definitief
v246	18.10.2013					definitief
v248	18.10.2013					definitief
v249	18.10.2013					definitief
300 balkons / galerij - gevelzijde						
h302	18.10.2013					definitief
h307	18.10.2013					definitief
h308	18.10.2013					definitief
h361	18.10.2013					definitief
h362	18.10.2013					definitief
h364	18.10.2013					definitief
v300	18.10.2013					definitief
v300a	18.10.2013					definitief
v301	18.10.2013					definitief
v302	18.10.2013					definitief
v302a	18.10.2013					definitief
v303	18.10.2013					definitief
v304	18.10.2013					definitief
v304a	18.10.2013					definitief
v305	18.10.2013					definitief
v306	18.10.2013					definitief
v307	18.10.2013					definitief
x v308	24.10.2013					definitief
x v309	24.10.2013					definitief
x v310	24.10.2013					definitief
v311	18.10.2013					definitief


☒ detailnummer	datum	gewijzigd				status
		A	B	C	D	
v341	18.10.2013					definitief
v342	18.10.2013					definitief
v343	18.10.2013					definitief
v344	18.10.2013					definitief
v345	18.10.2013					definitief
v346	18.10.2013					definitief
v347	18.10.2013					definitief
x v348	24.10.2013					definitief
x v349	24.10.2013					definitief
x v350	24.10.2013					definitief
x v351	24.10.2013					definitief
400 metselwerk						
h404	18.10.2013					definitief
h405	18.10.2013					definitief
v400	18.10.2013					definitief
v401	18.10.2013					definitief
v402	18.10.2013					definitief
v403	18.10.2013					definitief
v404	18.10.2013					definitief
v405	18.10.2013					definitief
v406	18.10.2013					definitief
v410	18.10.2013					definitief
v411	18.10.2013					definitief
v412	18.10.2013					definitief
v413	18.10.2013					definitief
v414	18.10.2013					definitief
v419	18.10.2013					definitief
v420	18.10.2013					definitief
v421	18.10.2013					definitief
600 maisonettes						
h602	18.10.2013					definitief
h603	18.10.2013					definitief
v600	18.10.2013					definitief
v601	18.10.2013					definitief
v602	18.10.2013					definitief
v603	18.10.2013					definitief
v604	18.10.2013					definitief
800 kozijnen						
h880	18.10.2013					definitief
h881	18.10.2013					definitief
v880	18.10.2013					definitief
900 interieur						
v900	18.10.2013					definitief
v901	18.10.2013					definitief
v902	18.10.2013					definitief
v903	18.10.2013					definitief
v904	18.10.2013					definitief
v905	18.10.2013					definitief
v906	18.10.2013					definitief
v907	18.10.2013					definitief
v940	18.10.2013					definitief
v970	18.10.2013					definitief
v971	18.10.2013					definitief

24-10-2013

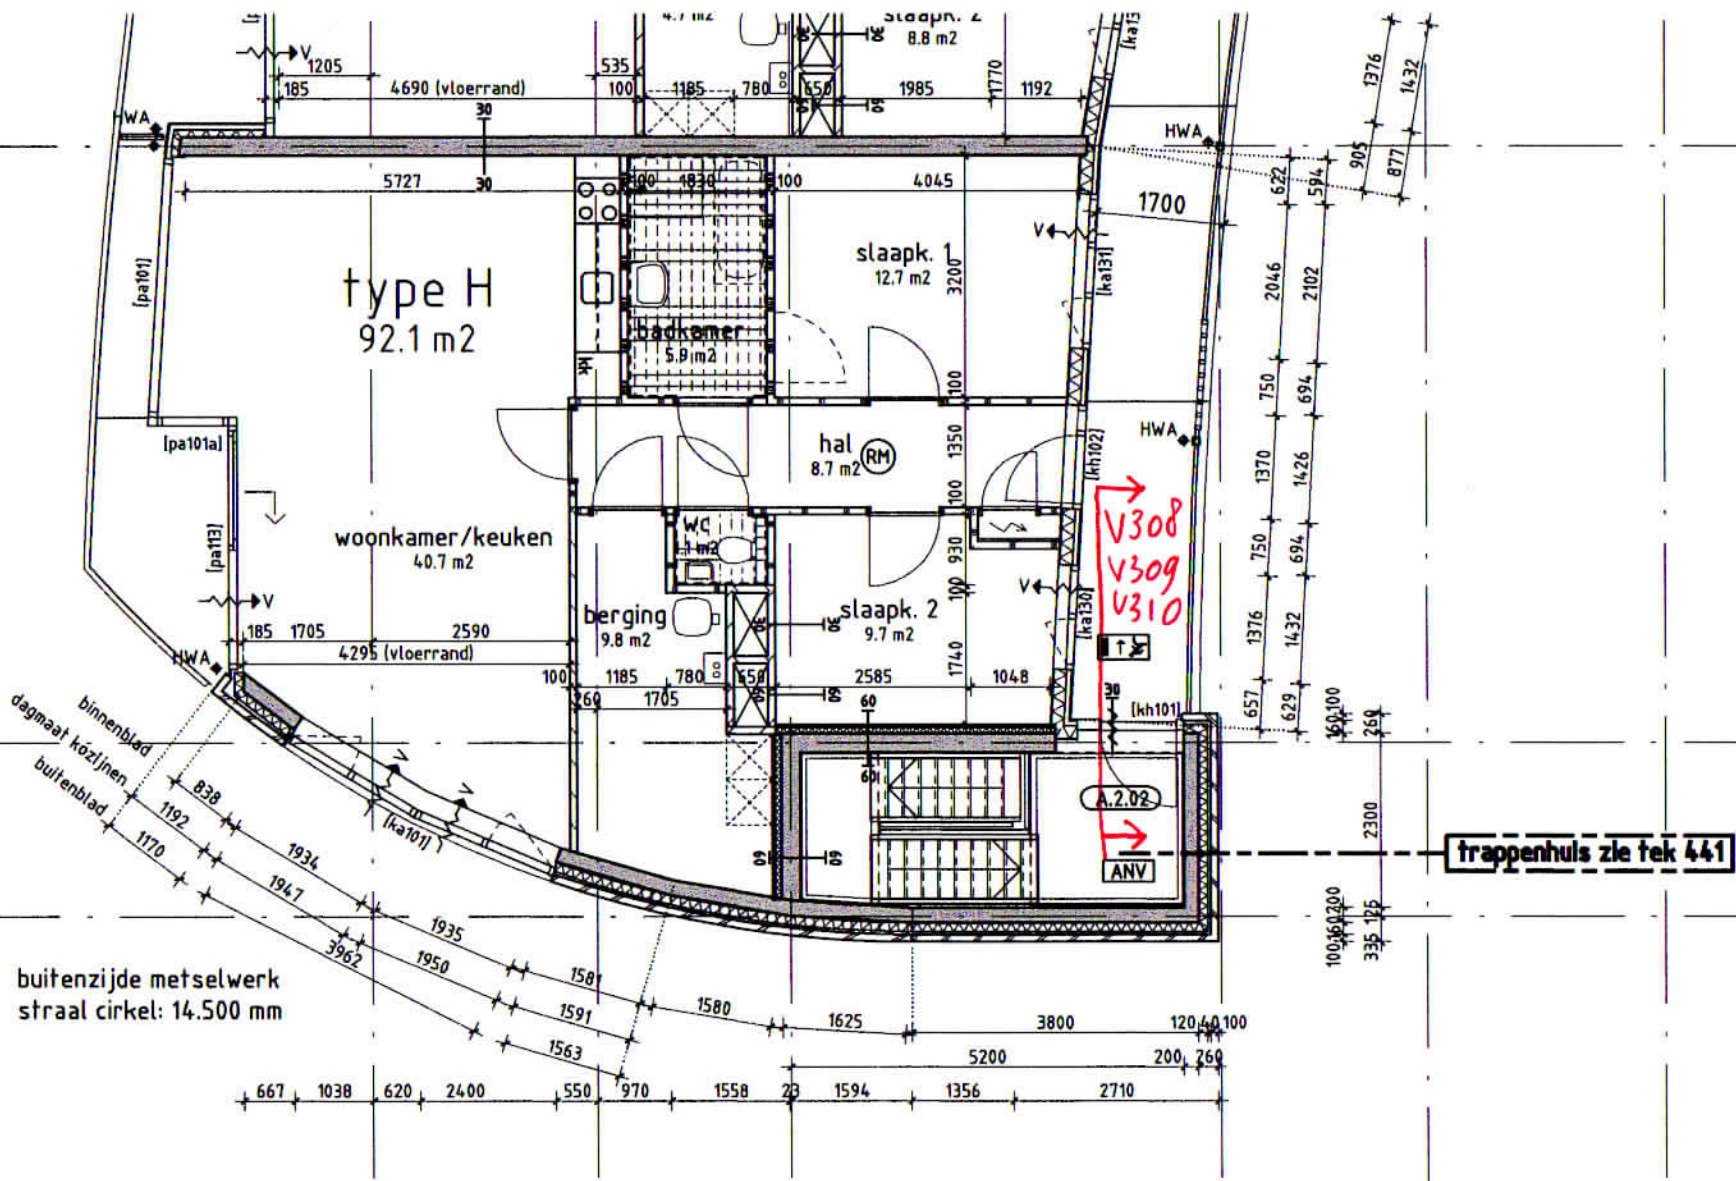


24-10-2013

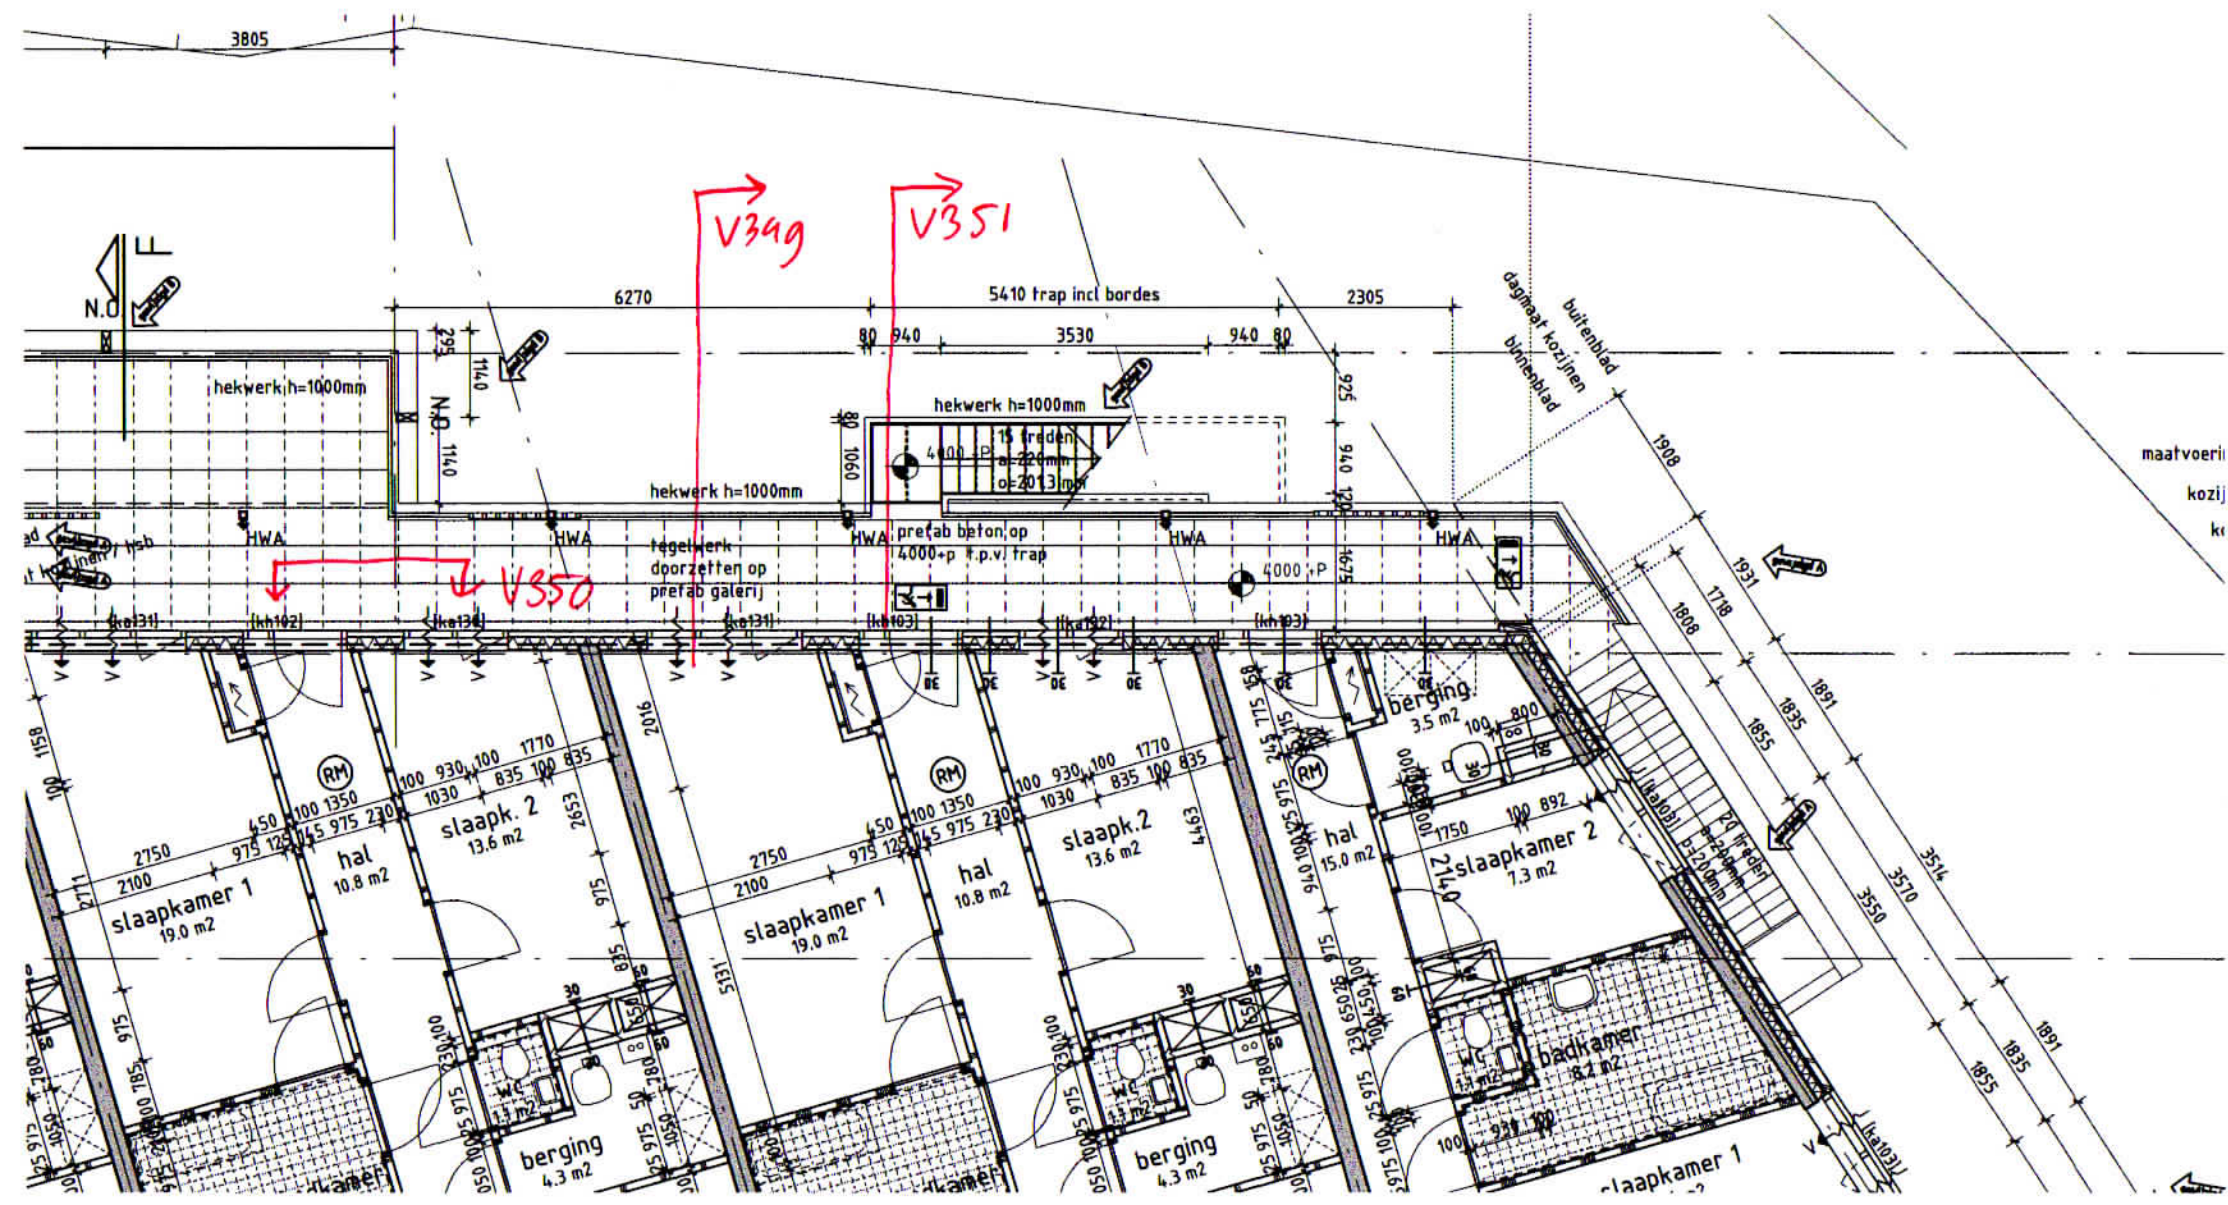

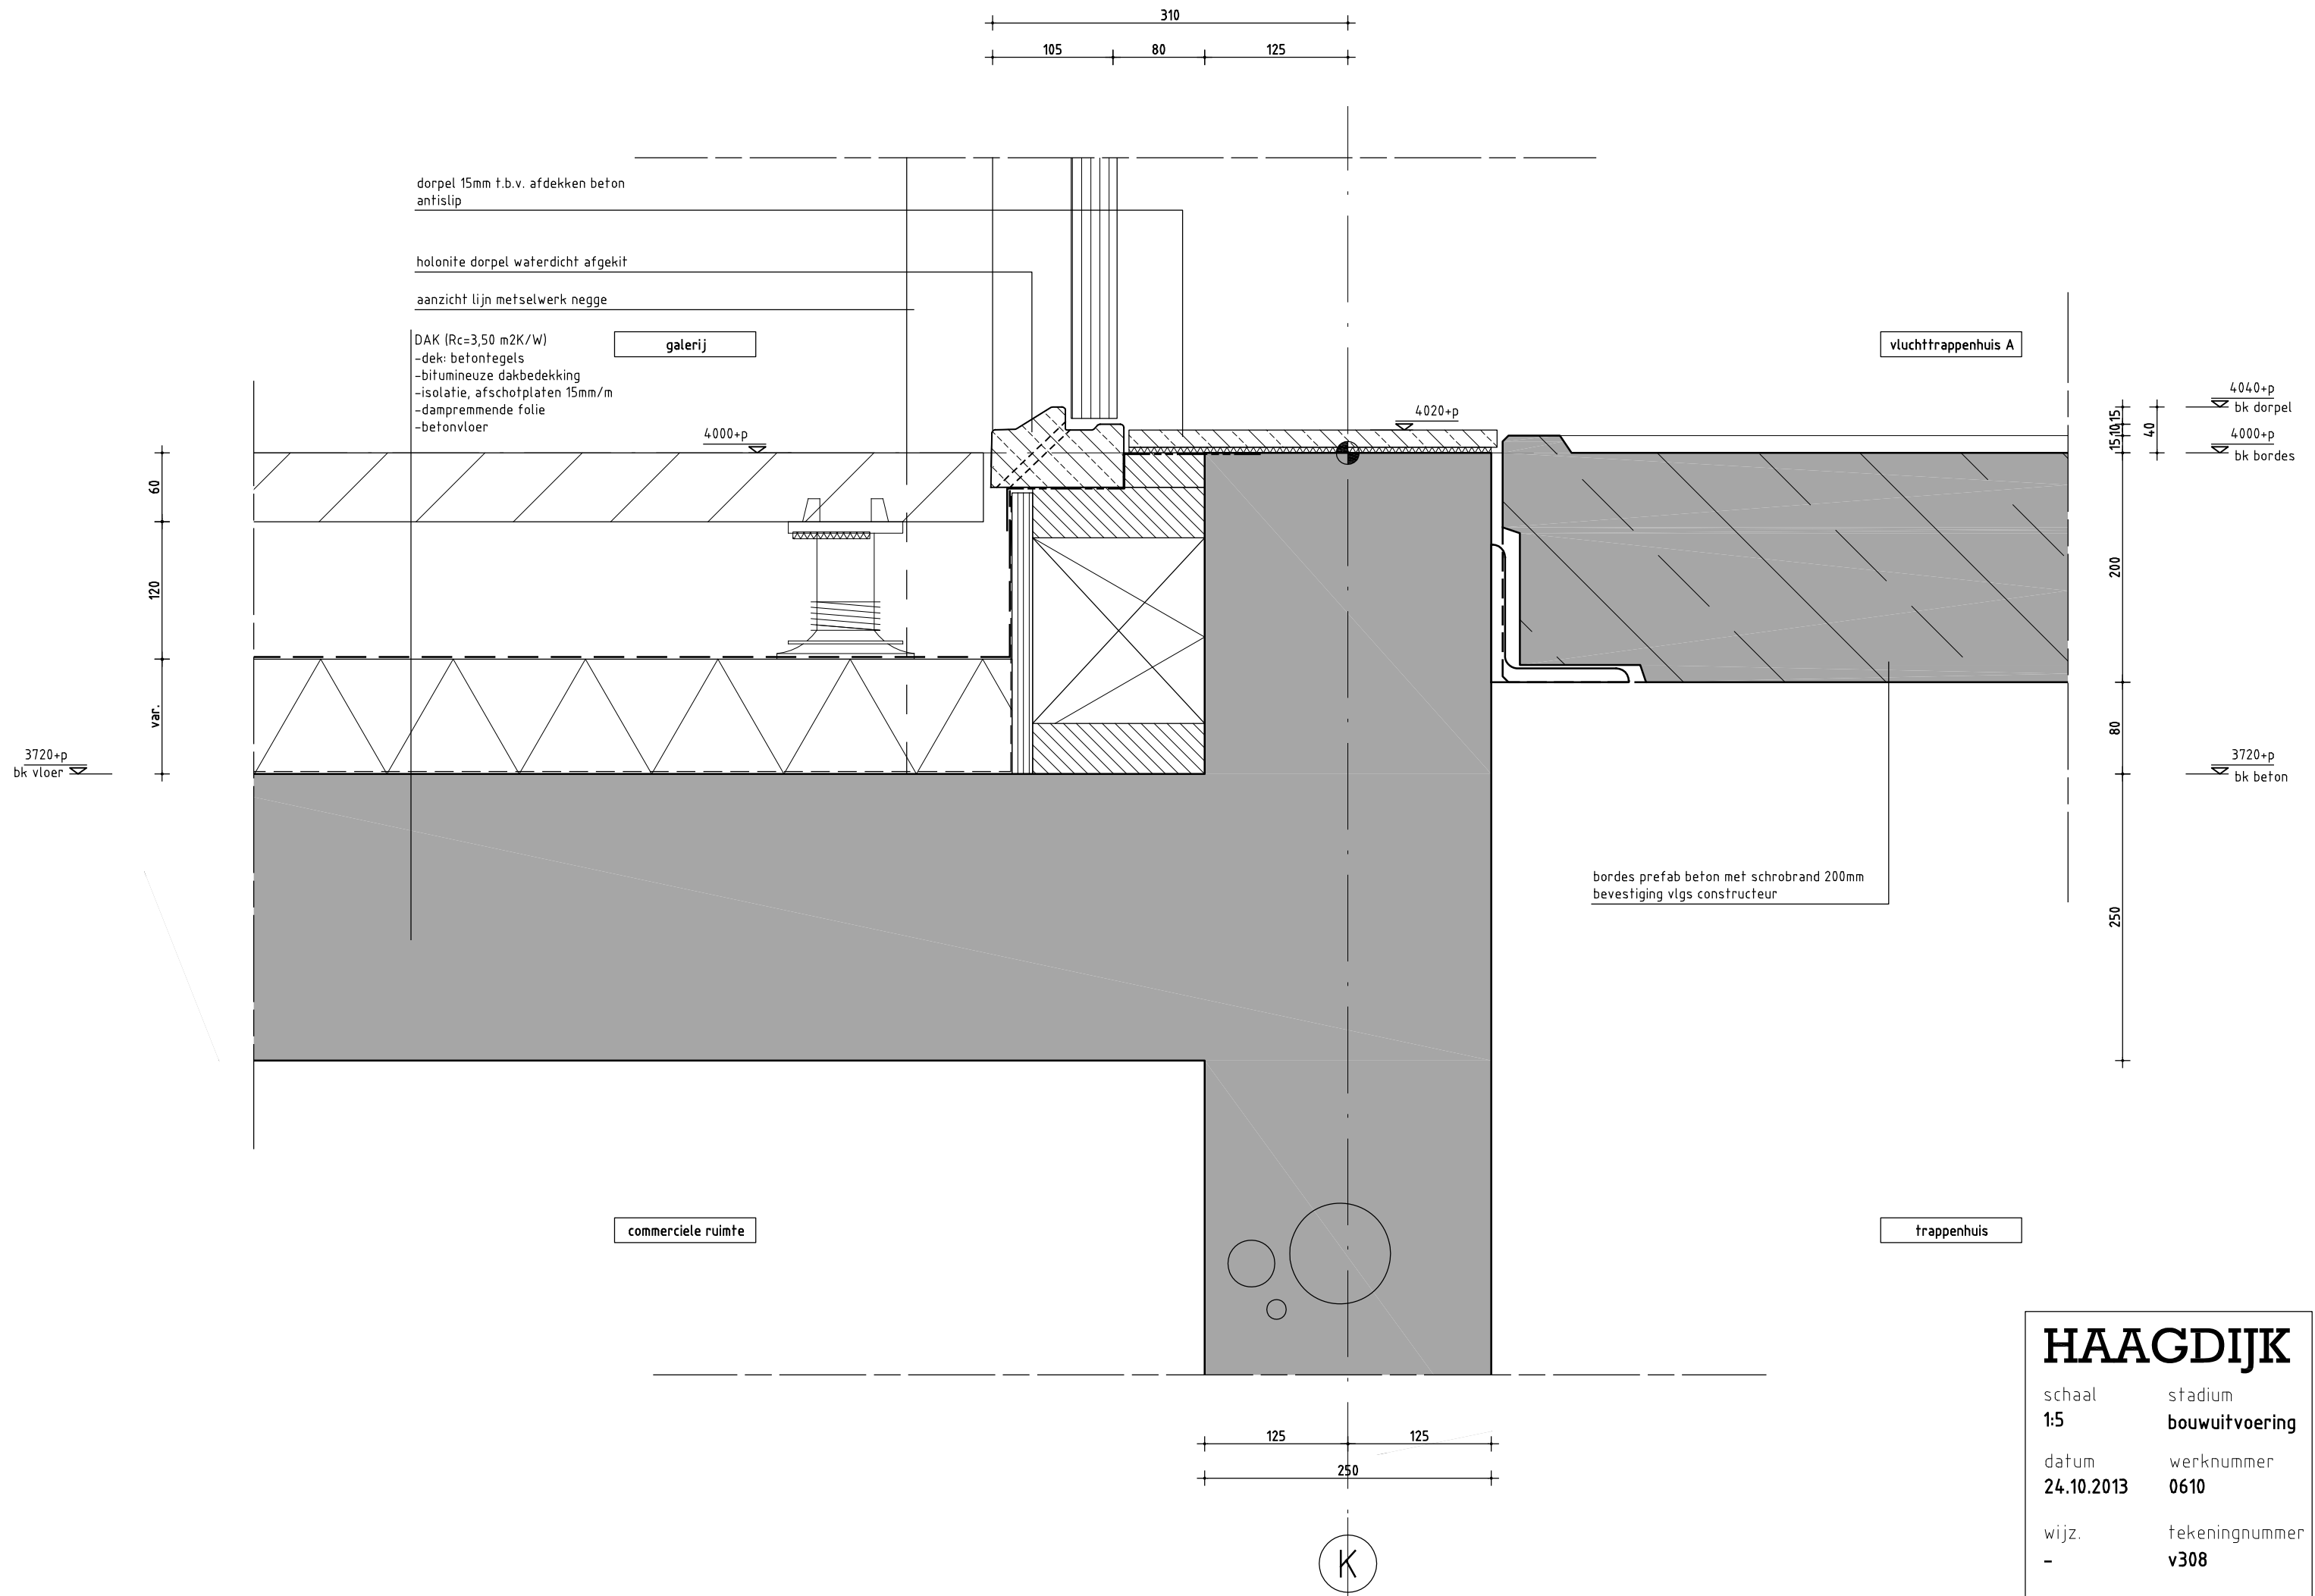

HAAGDIJK


schaal	stadium
1:5	bouwuitvoering
datum	werknummer
24.10.2013	0610
wijz.	tekeningnummer
-	v308

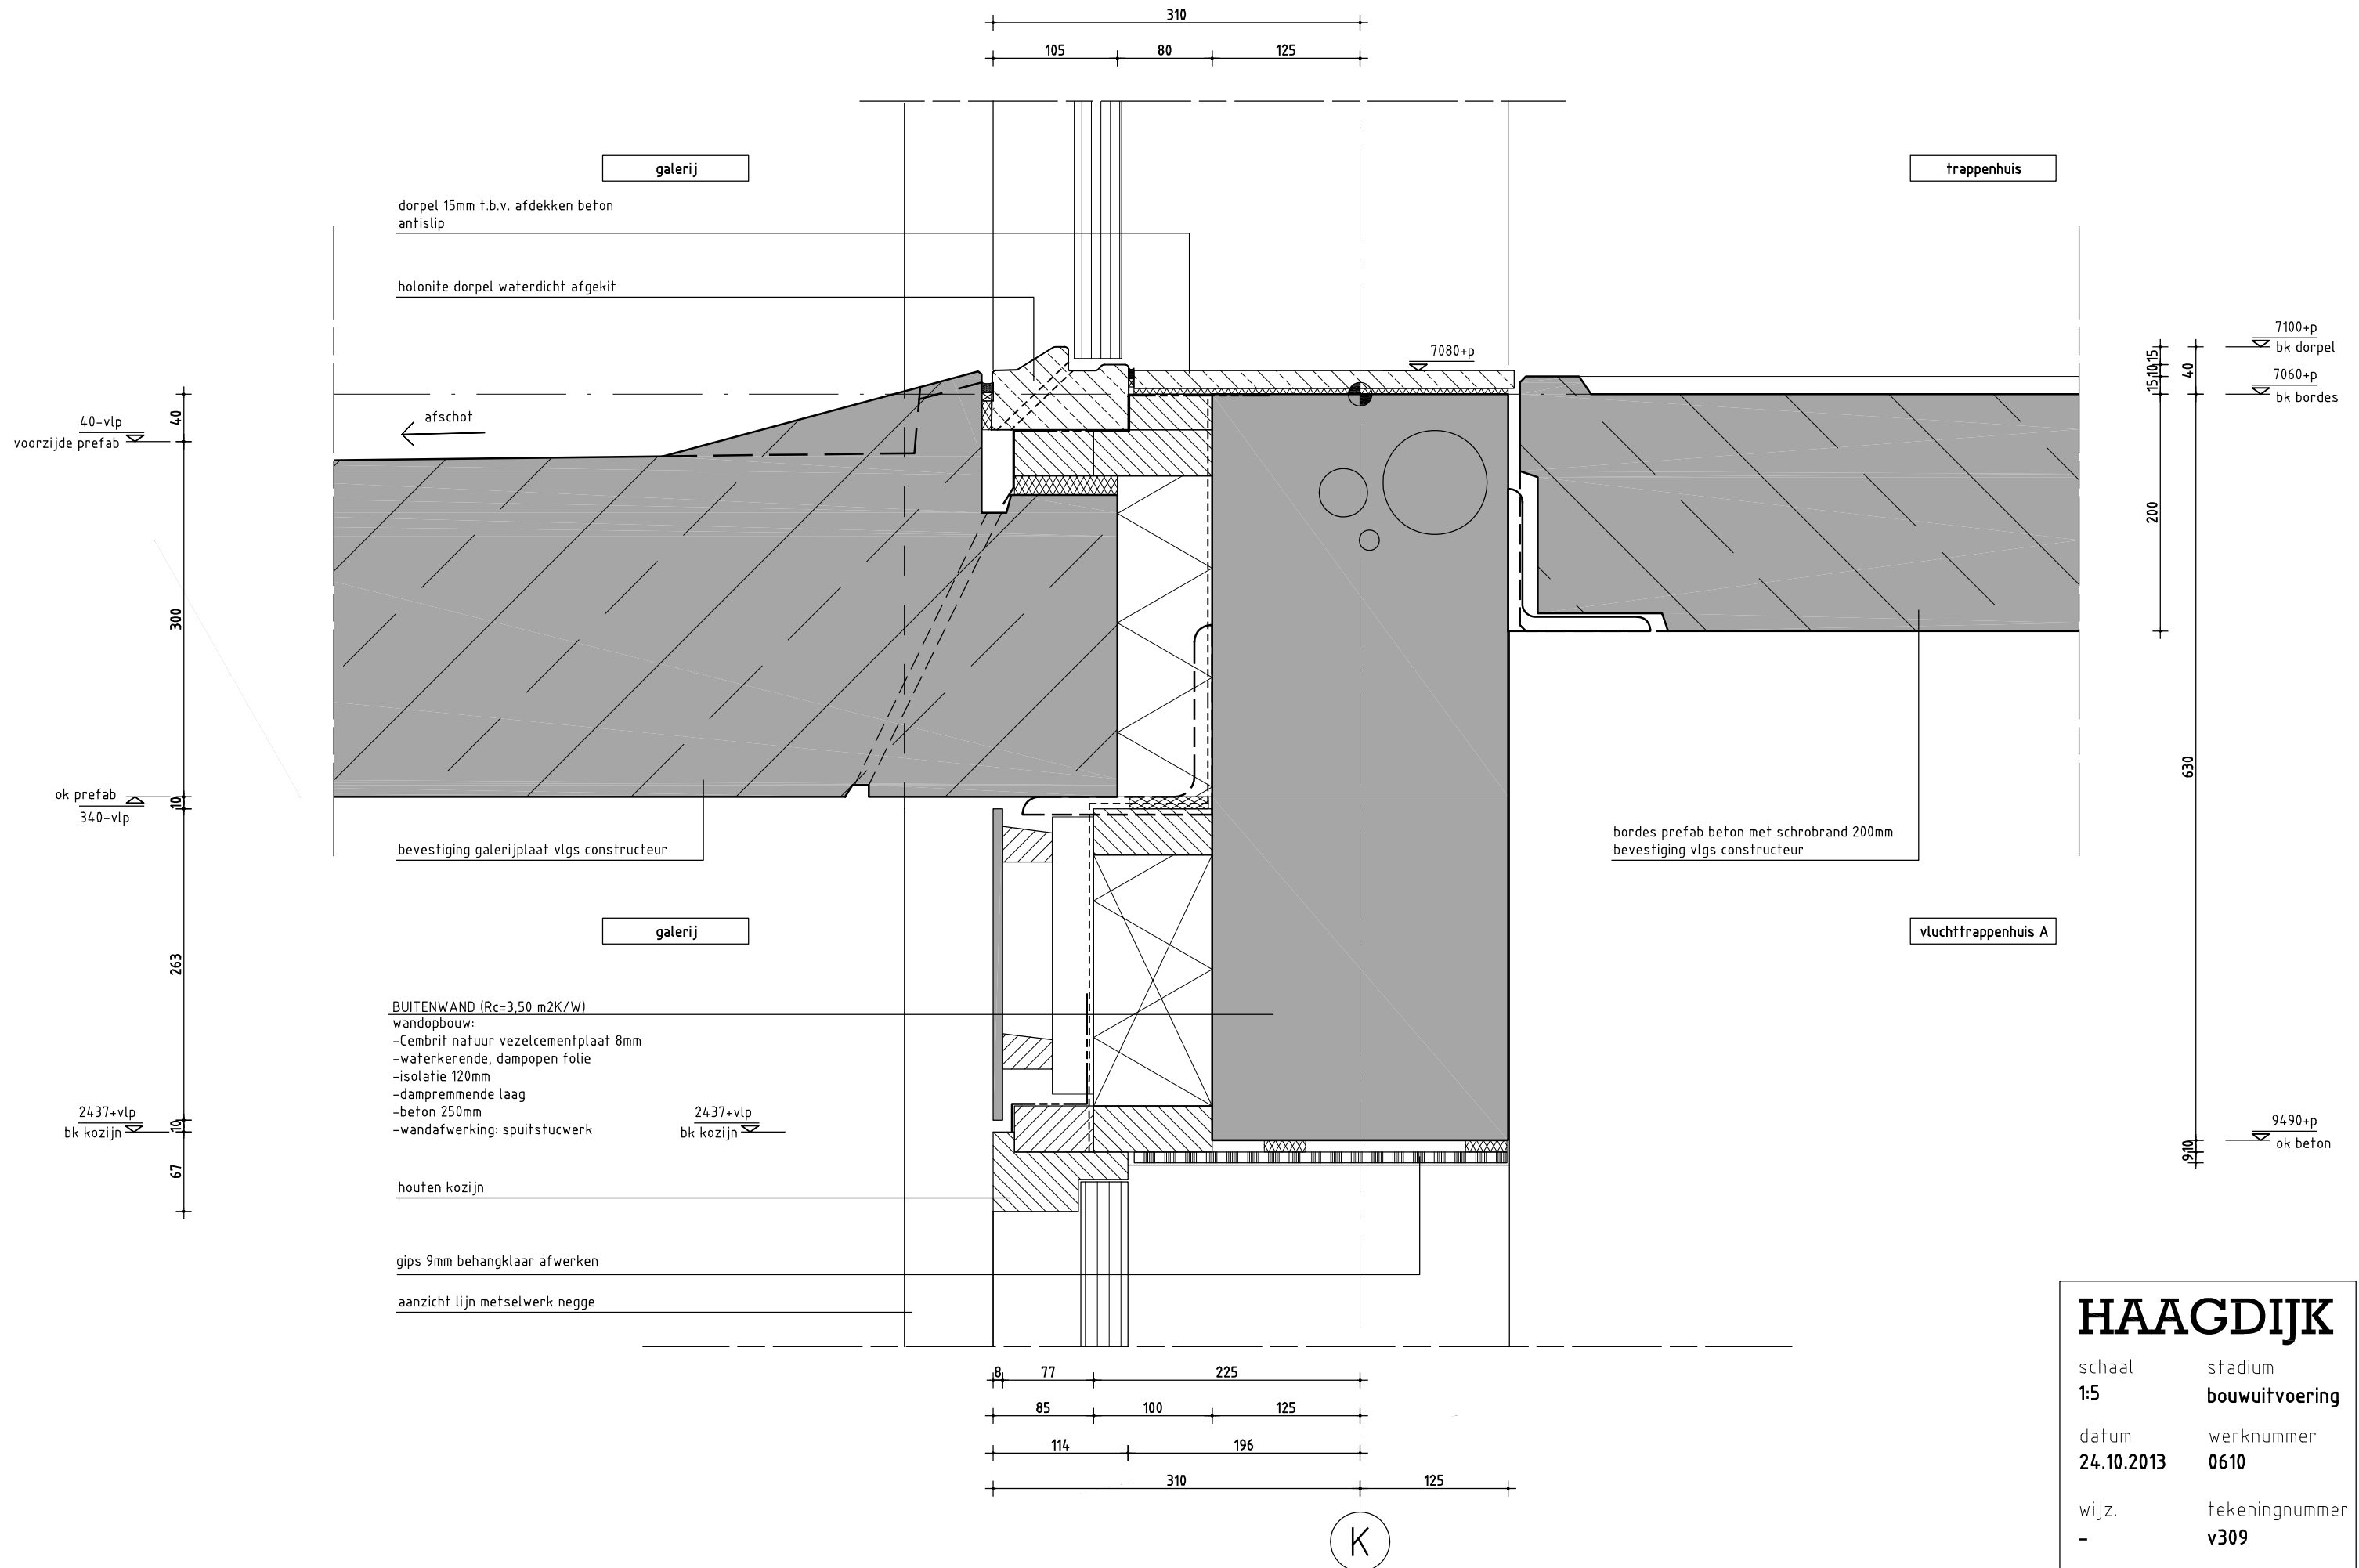

HAAGDIJK


schaal	stadium
1:5	bouduitvoering
datum	werknnummer
24.10.2013	0610
wijz.	tekeningnummer
-	v309

(K)

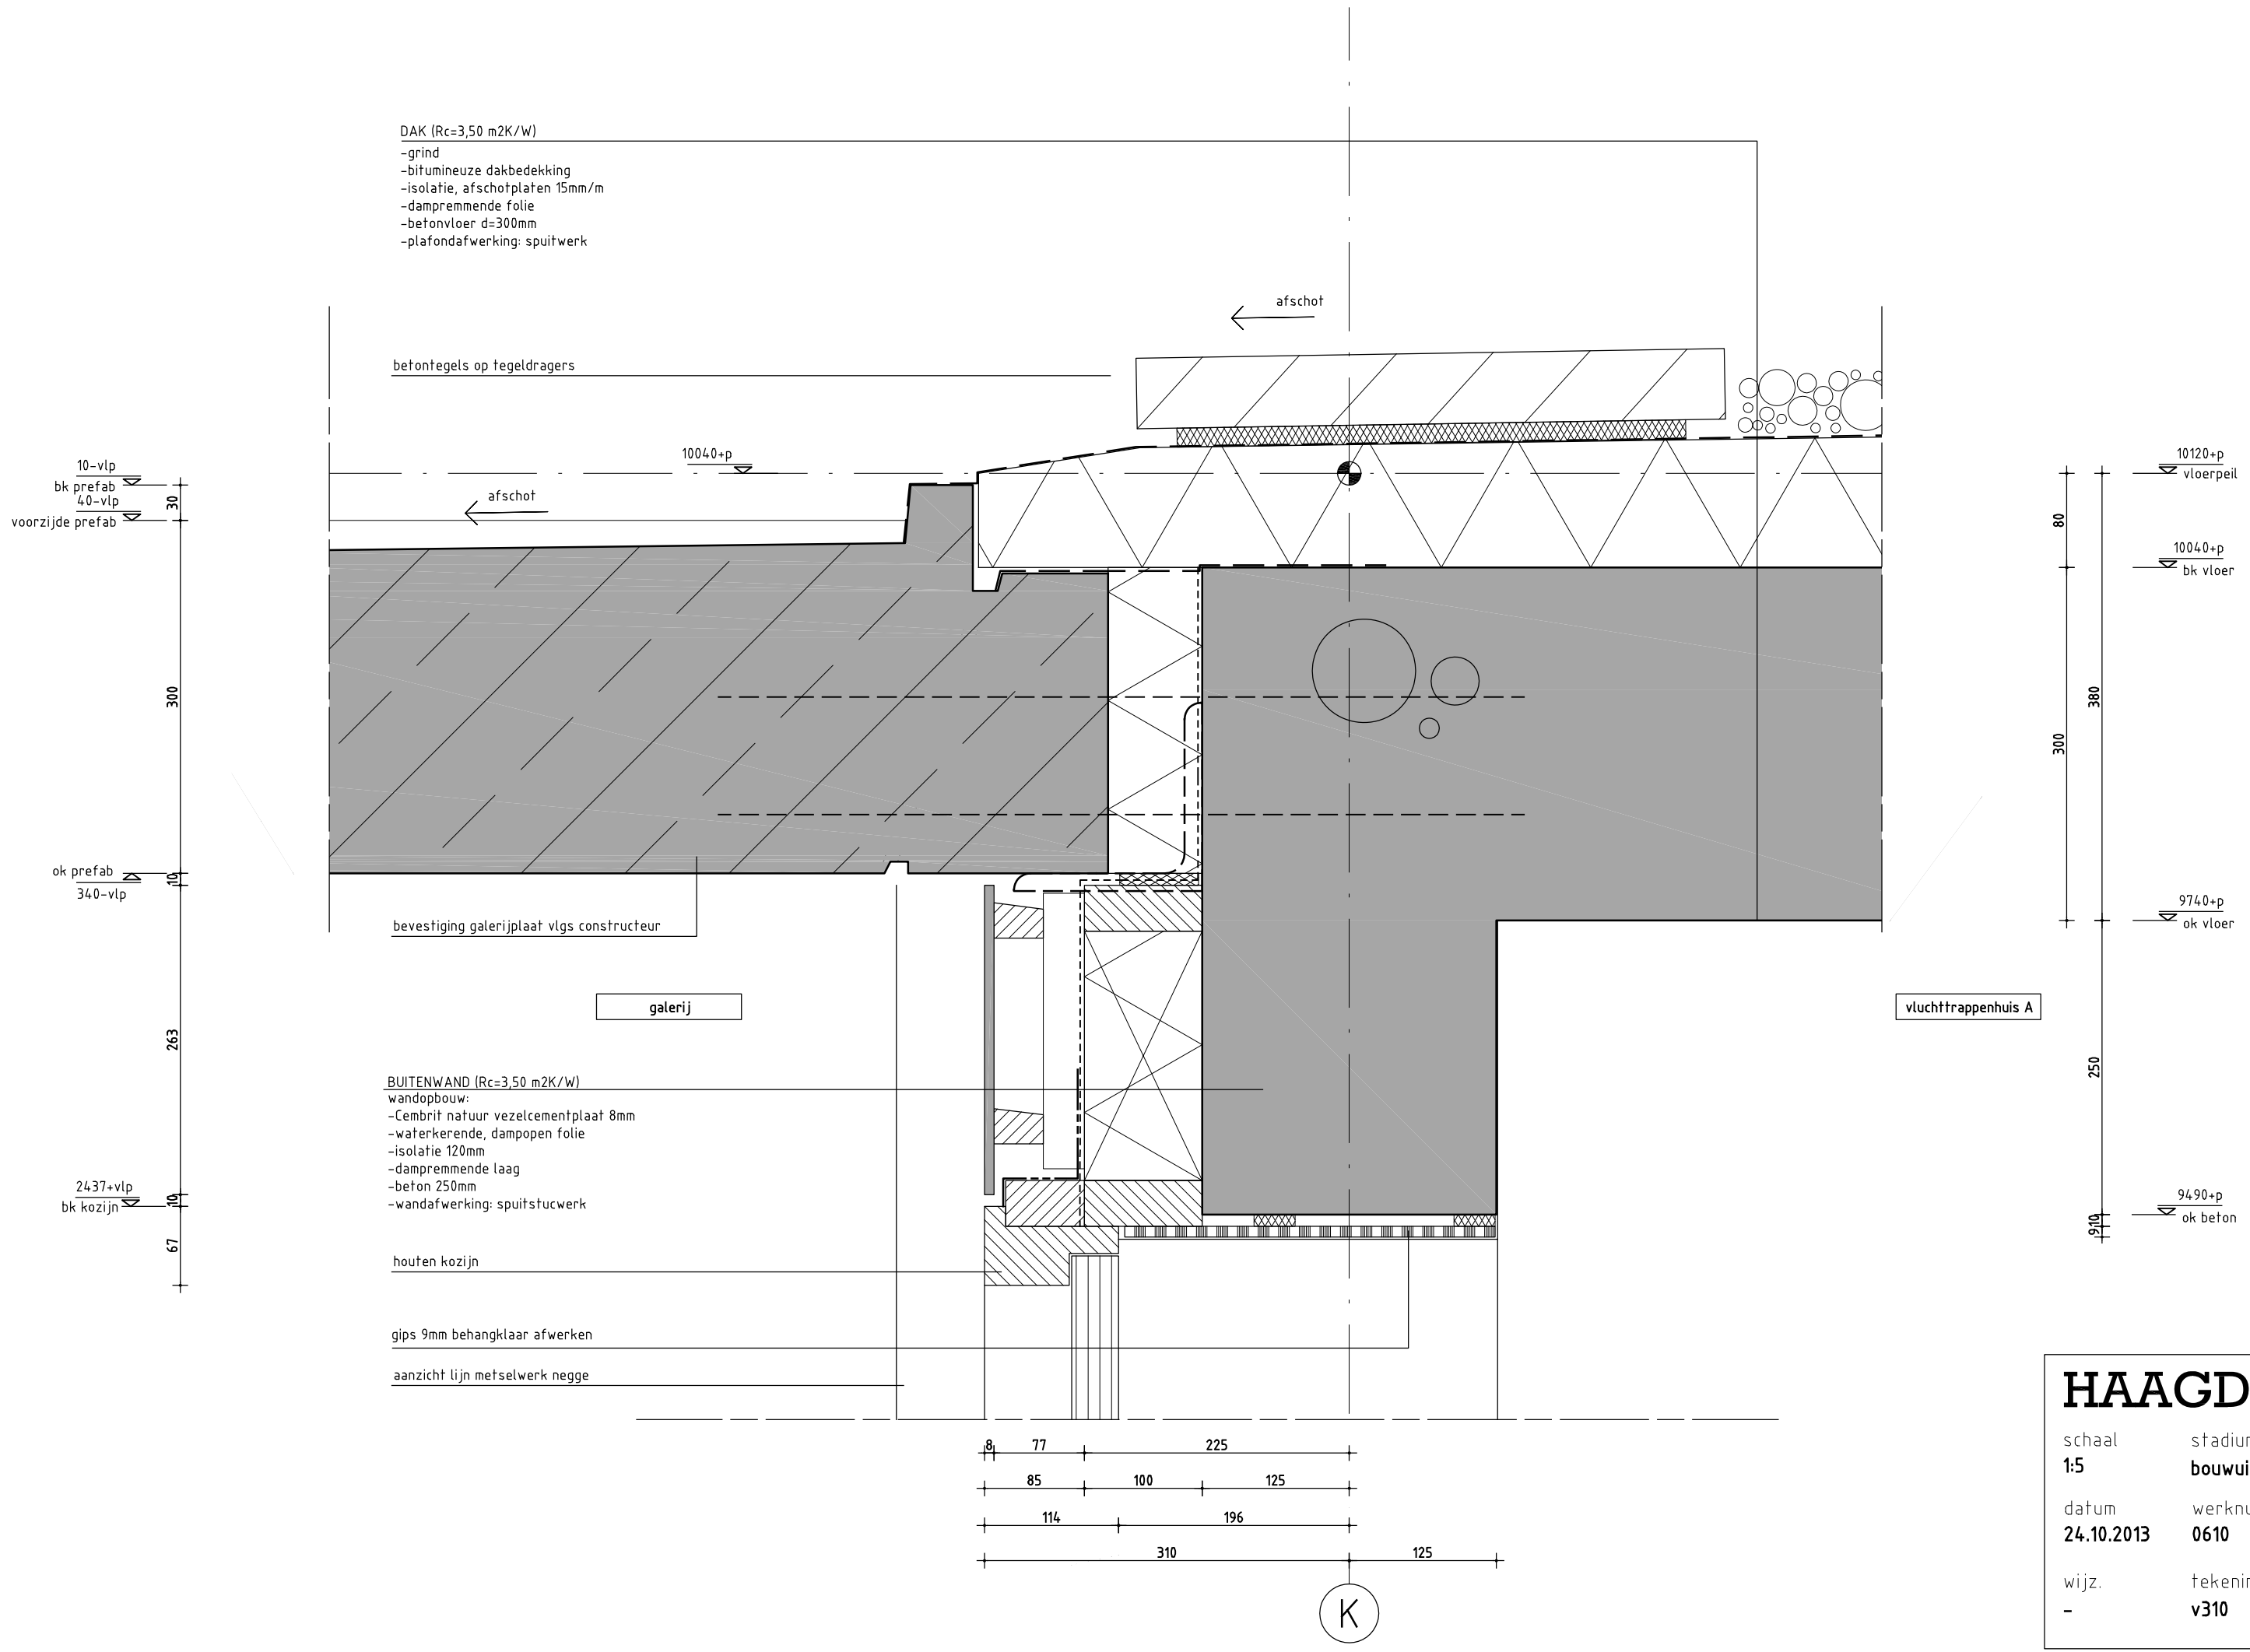

HAAGDIJK

schaal	stadium
1:5	bouduitvoering
datum	werknnummer
24.10.2013	0610
wijz.	tekeningnummer
-	v310

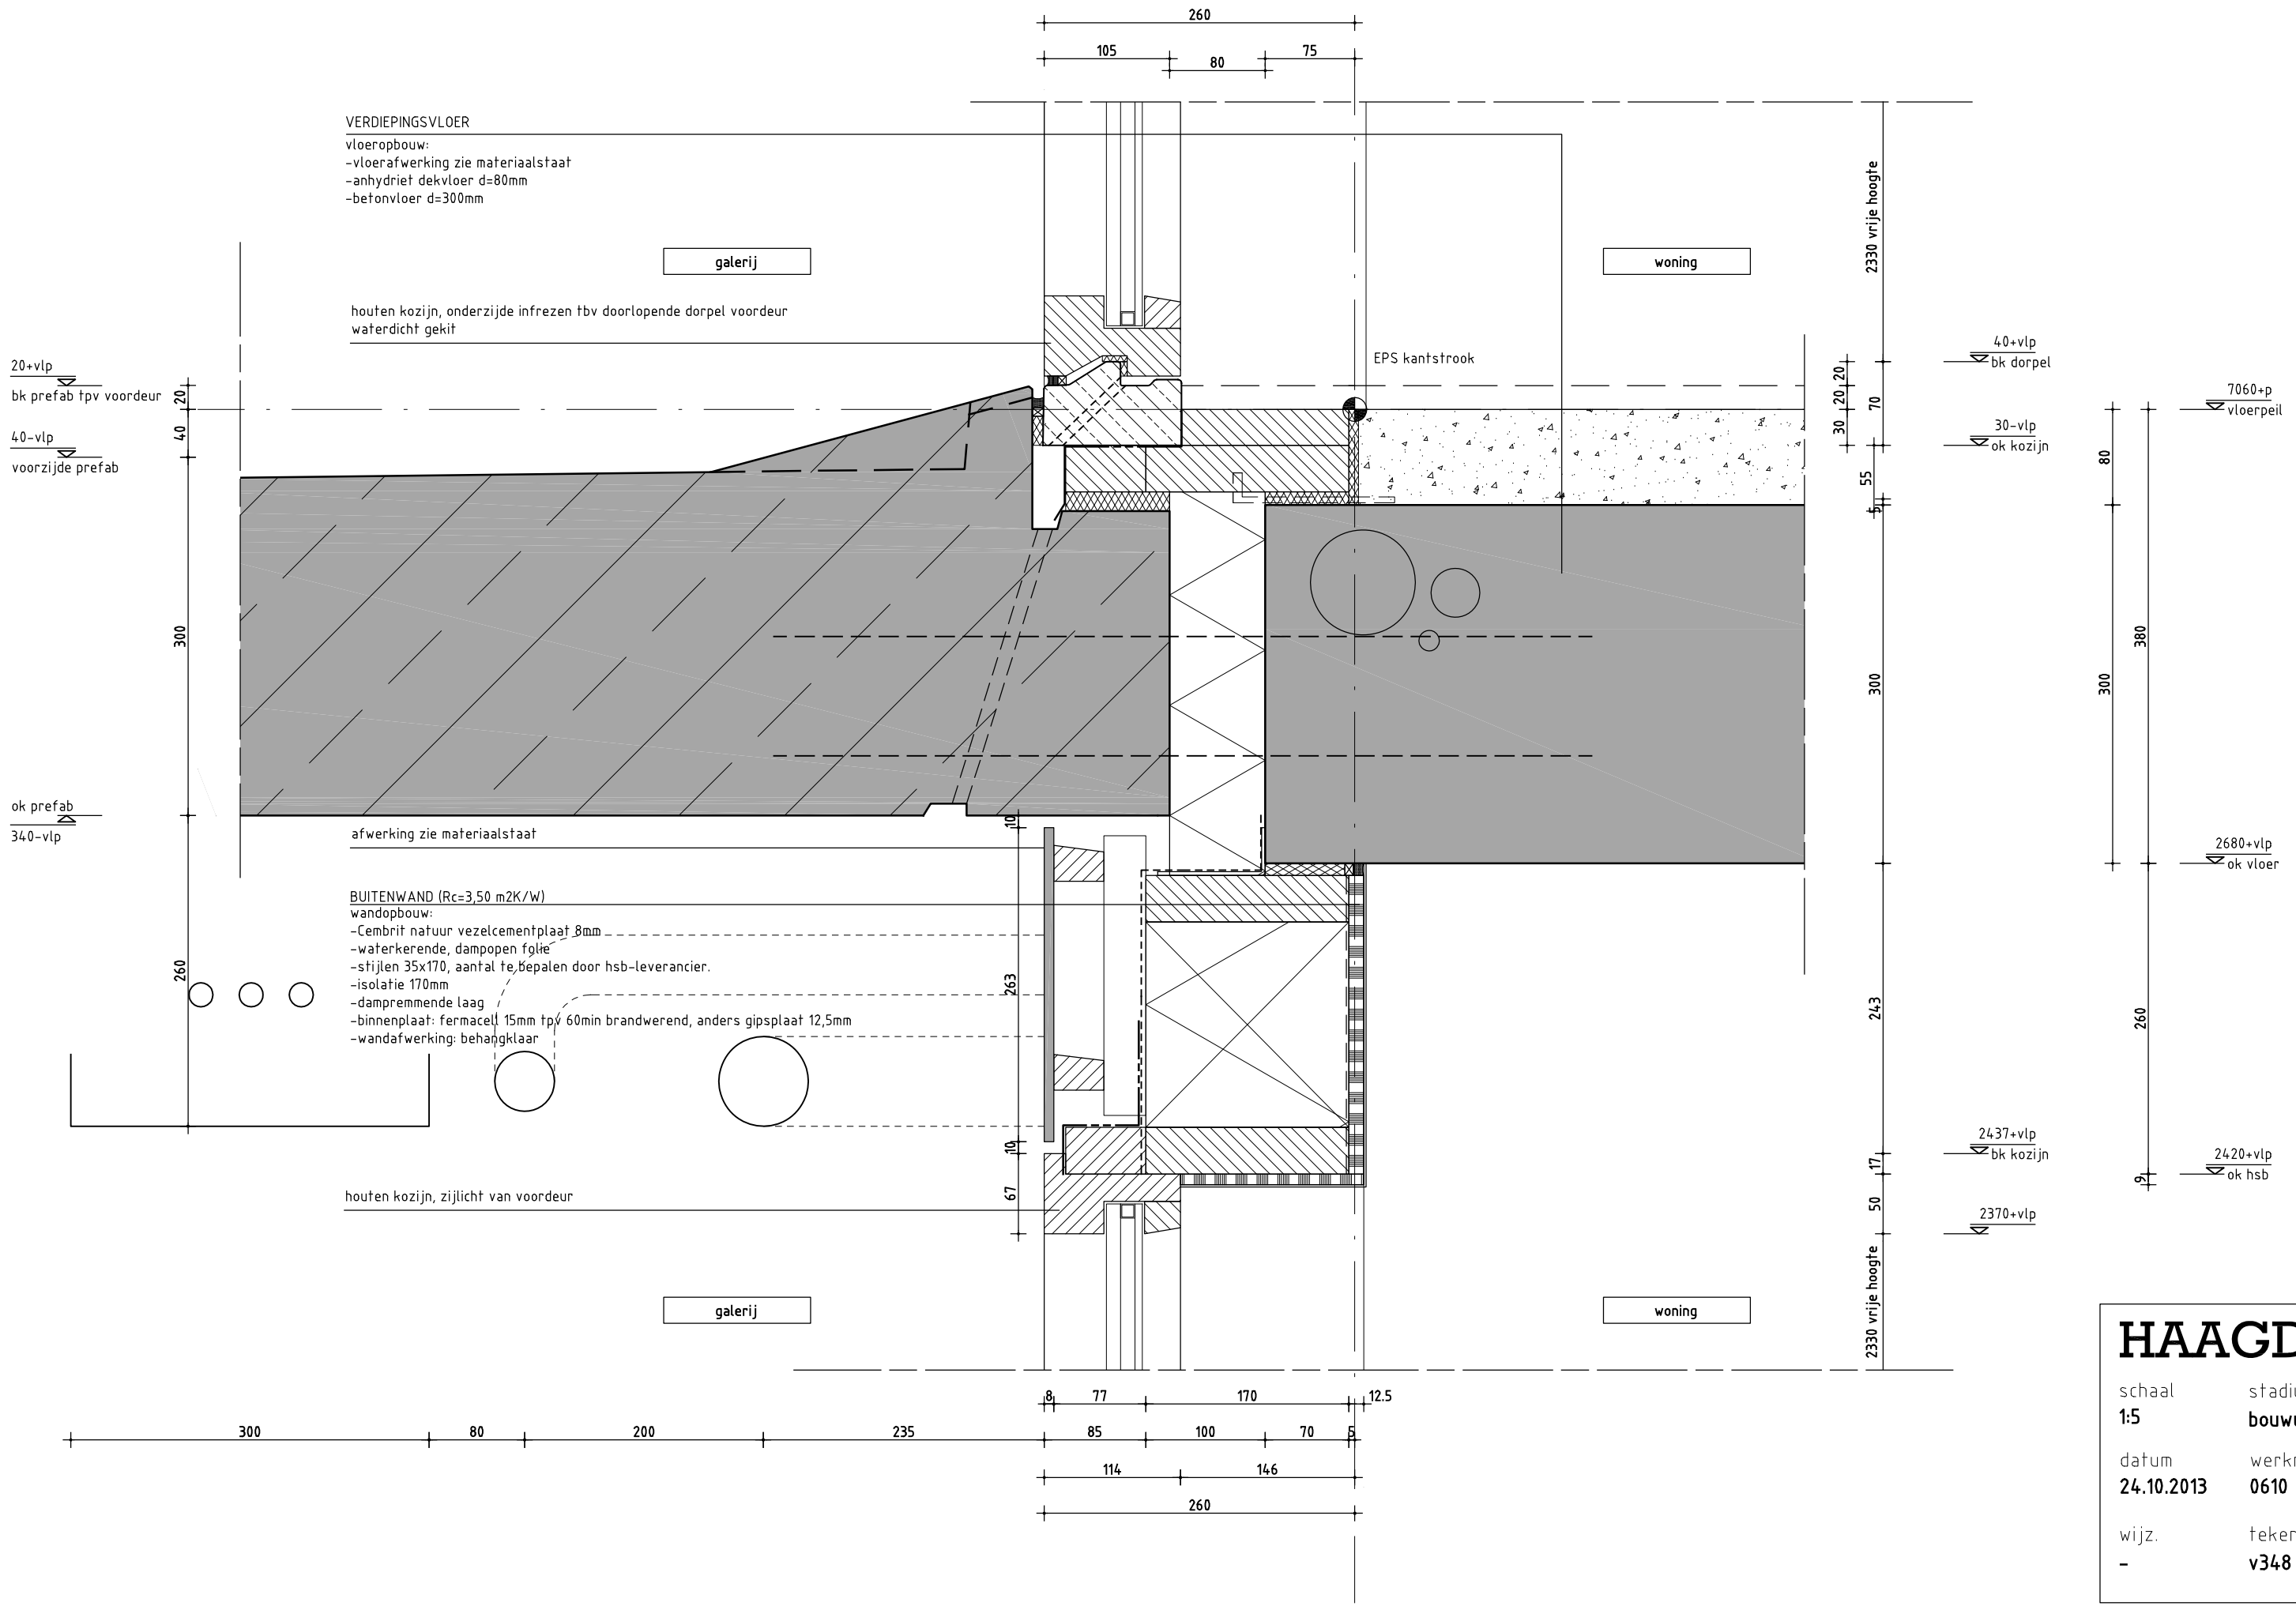


HAAGDIJK

schaal	stadium
1:5	bouwwitvoering
datum	werknnummer
24.10.2013	0610
wijz.	tekeningnummer
-	v348

VERDIEPINGSVLOER

vloeropbouw:
 -vloerafwerking zie materiaalstaat
 -anhydriet dekvloer d=80mm
 -betonvloer d=300mm

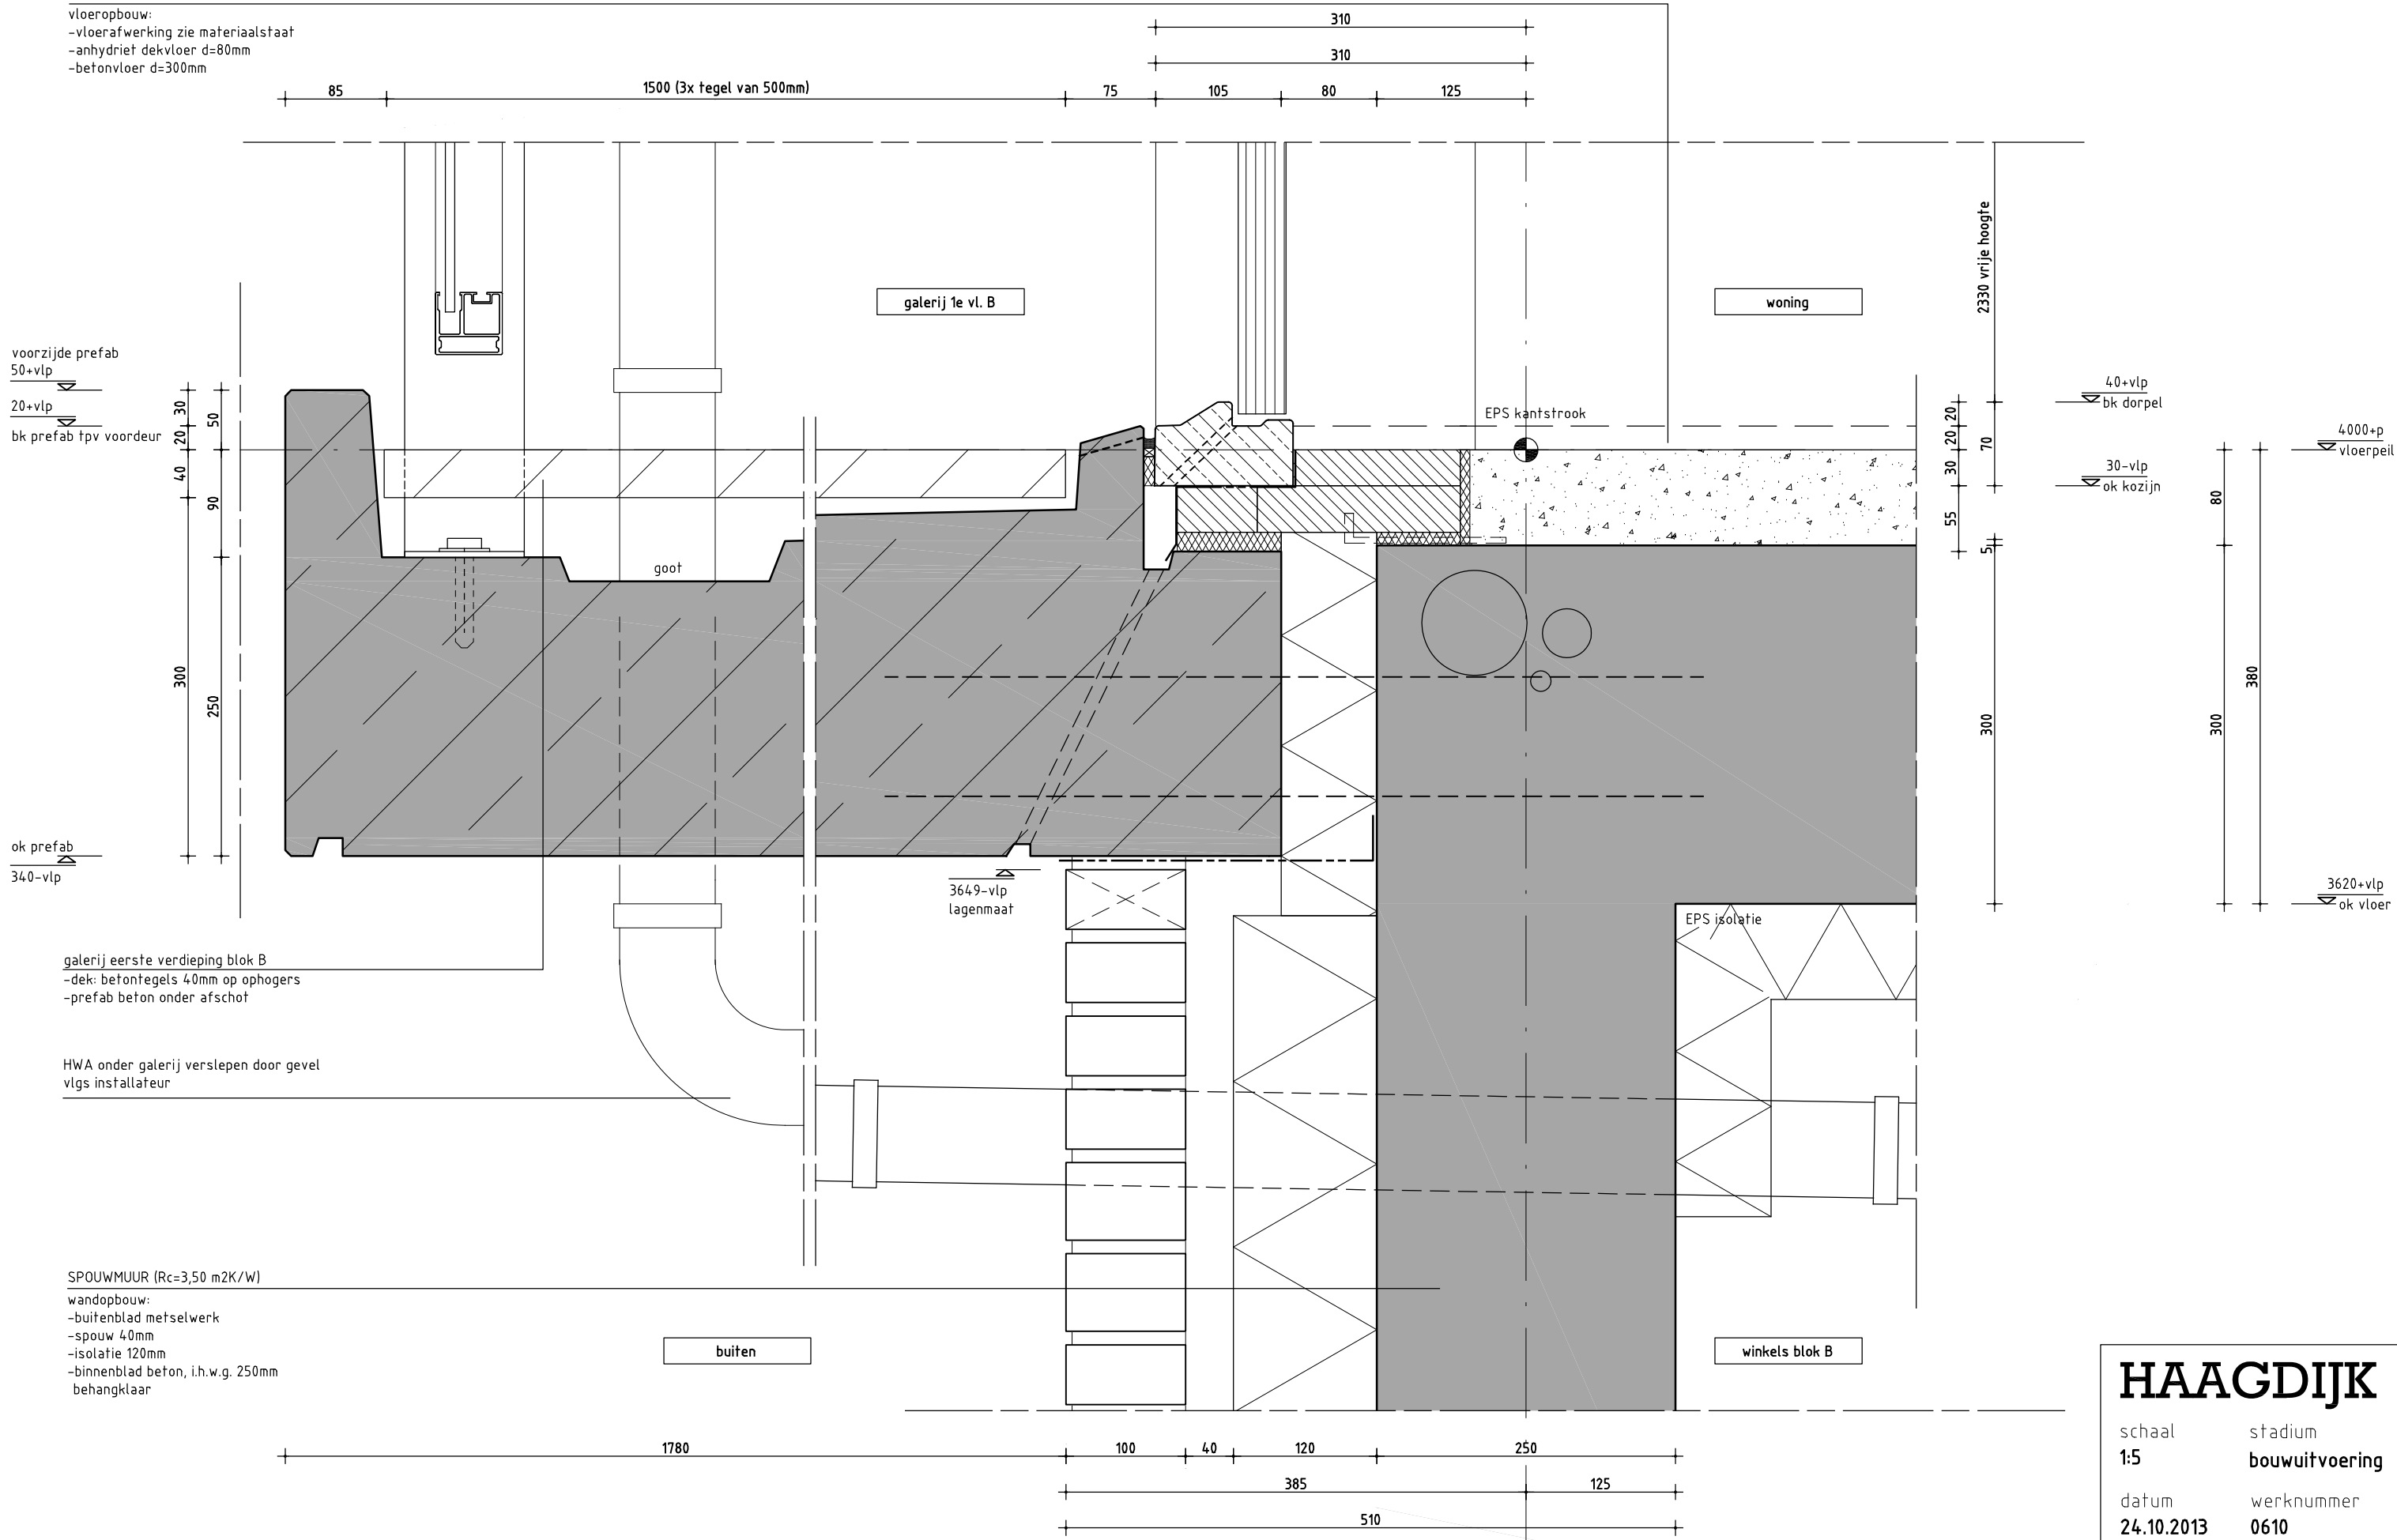


galerij eerste verdieping blok B
 -dek: betontegels 40mm op ophogers
 -prefab beton onder afschot

HWA onder galerij verslepen door gevel
 vlg installateur

SPOUWMUUR (Rc=3,50 m2K/W)
 wandopbouw:
 -buitenblad metselwerk
 -spouw 40mm
 -isolatie 120mm
 -binnenblad beton, i.h.w.g. 250mm
 behangklaar

HAAGDIJK

schaal	stadium
1:5	bouduitvoering
datum	werknummer
24.10.2013	0610
wijz.	tekeningnummer
-	v349

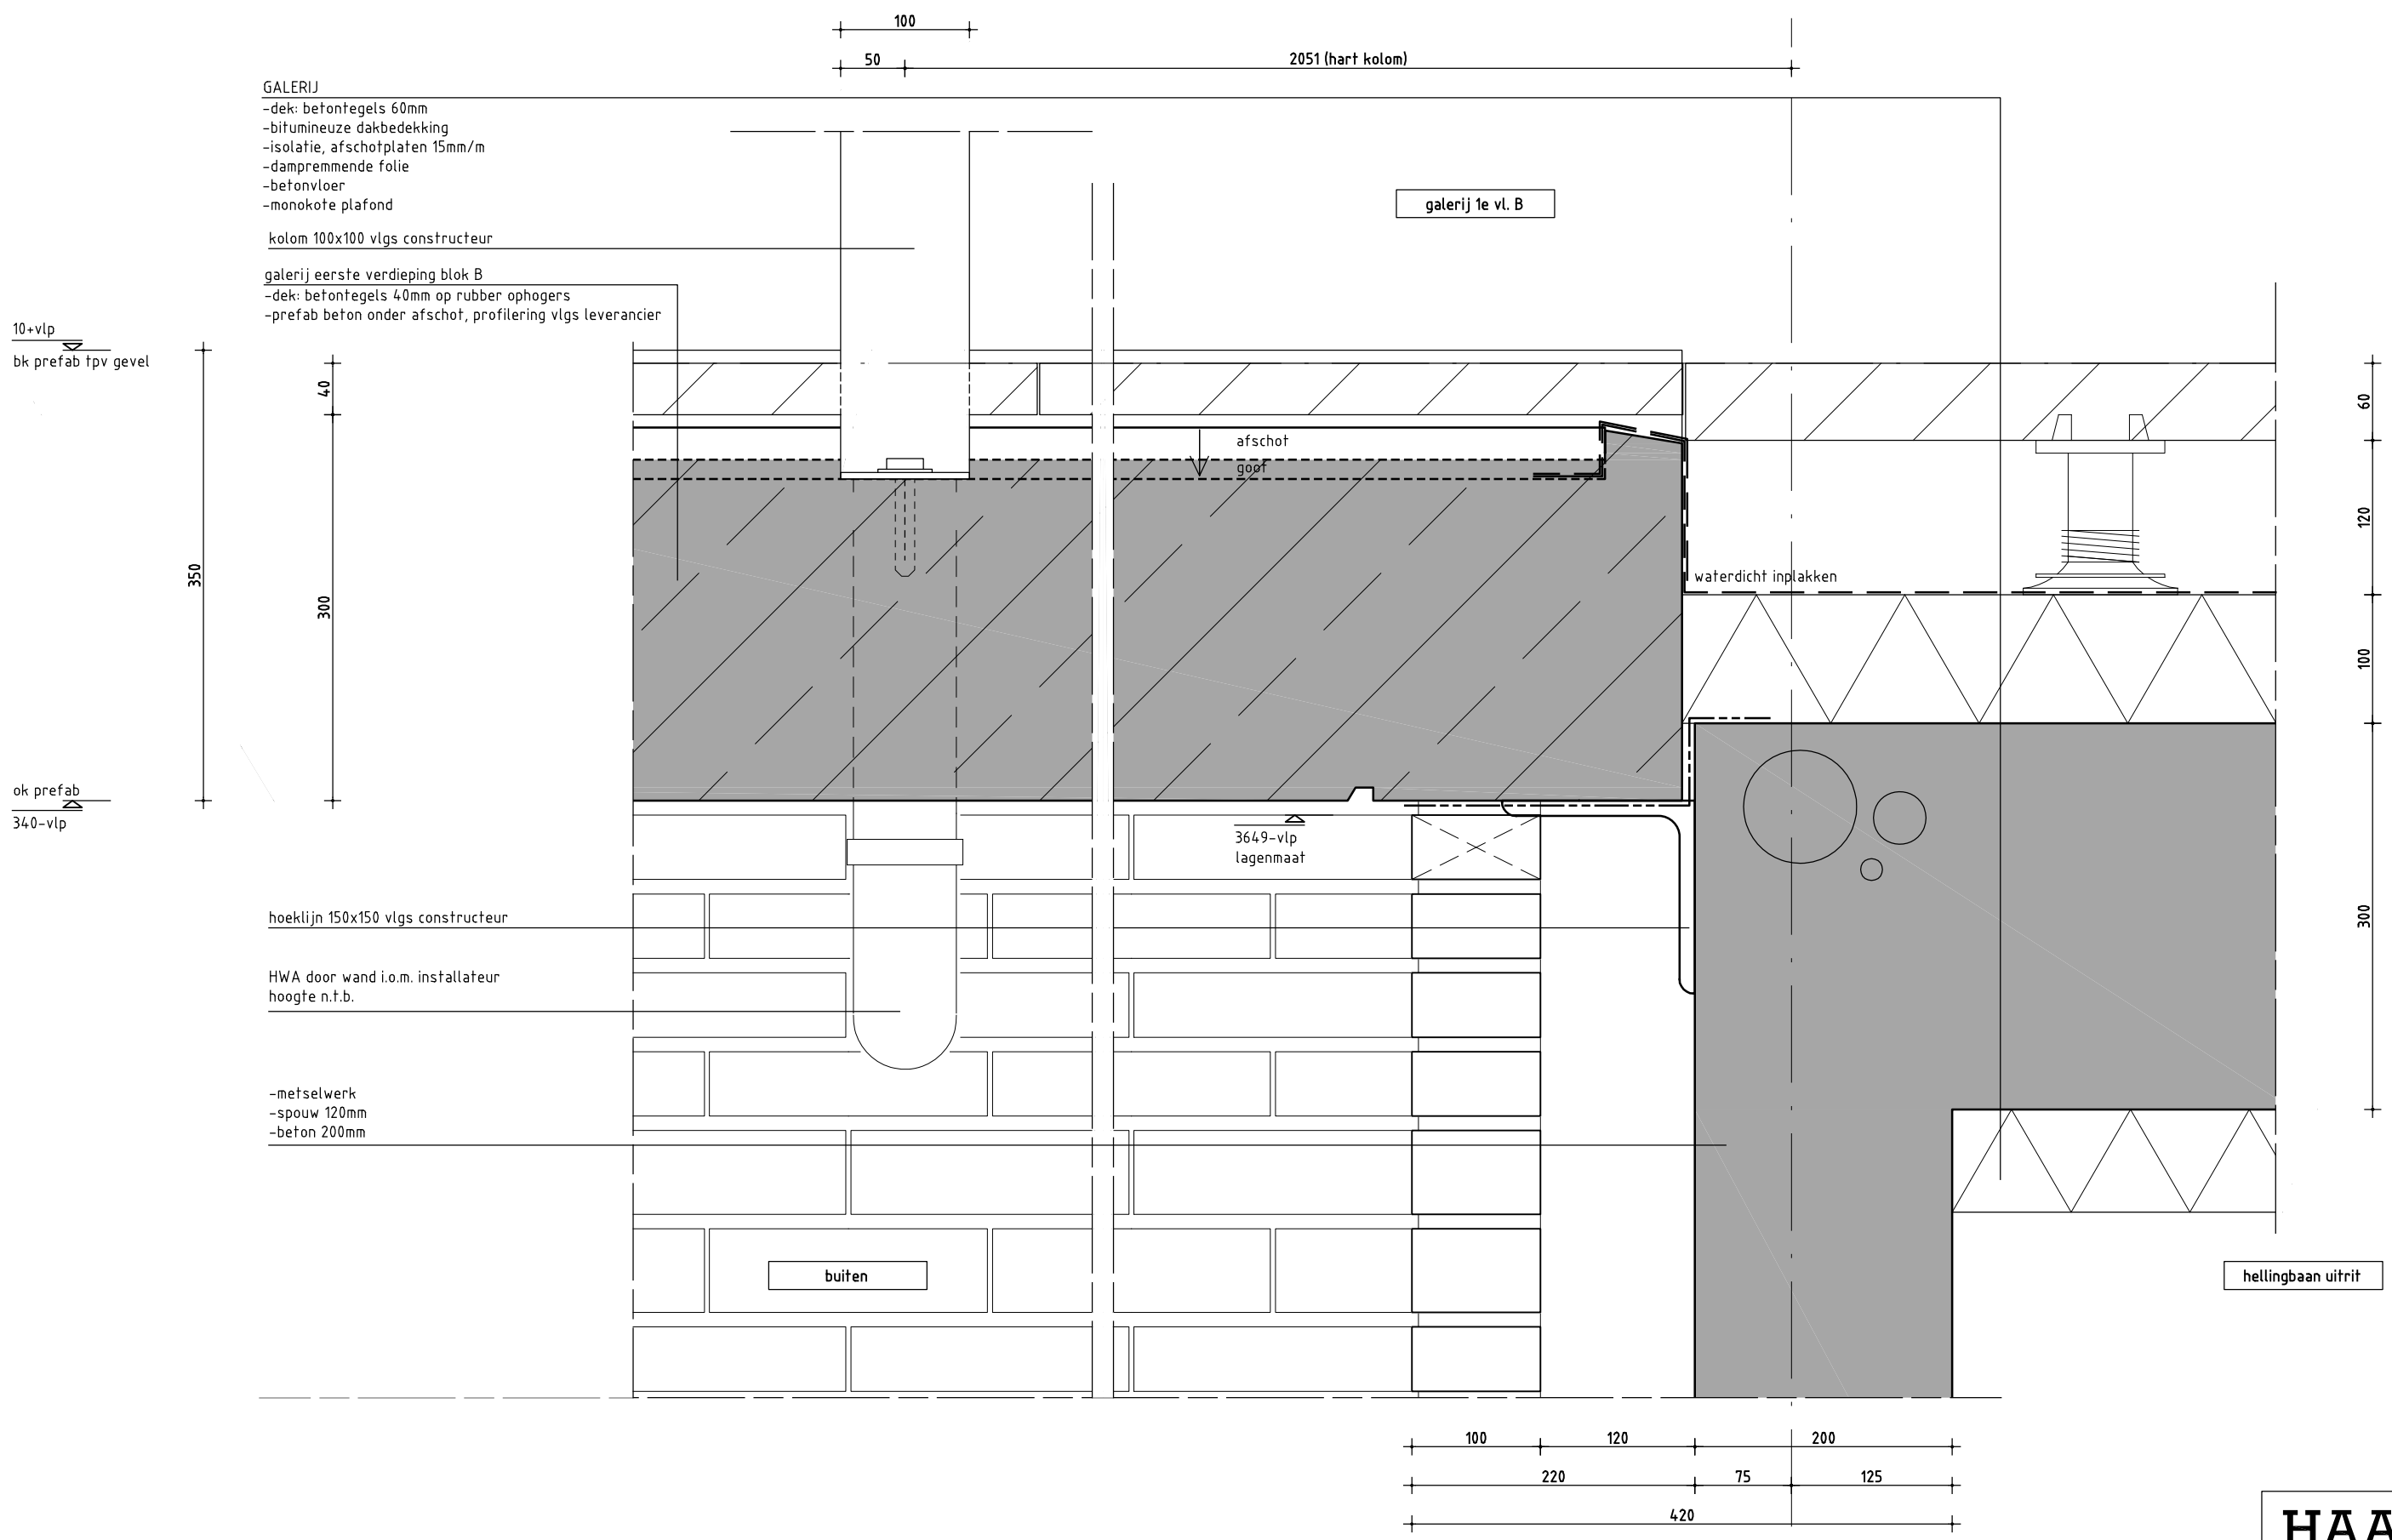

GALERIJ
 -dek: betontegels 60mm
 -bitumineuze dakbedekking
 -isolatie, afschotplaten 15mm/m
 -dampremmende folie
 -betonvloer
 -monokote plafond

kolom 100x100 vlgs constructeur

galerij eerste verdieping blok B
 -dek: betontegels 40mm op rubber ophogers
 -prefab beton onder afschot, profilering vlgs leverancier

10+vlp
 bk prefab tpv gevel

ok prefab
 340-vlp


hoeklijn 150x150 vlgs constructeur

HWA door wand i.o.m. installateur
 hoogte n.t.b.

-metselwerk
 -spouw 120mm
 -beton 200mm

buiten


hellingbaan uitrit

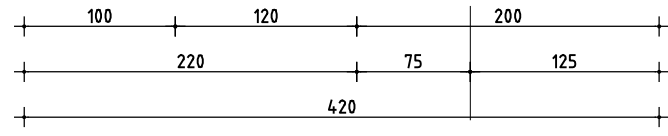

31

HAAGDIJK

schaal	stadium
1:5	bouwuitvoering
datum	werknummer
24.10.2013	0610
wijz.	tekeningnummer
-	v350

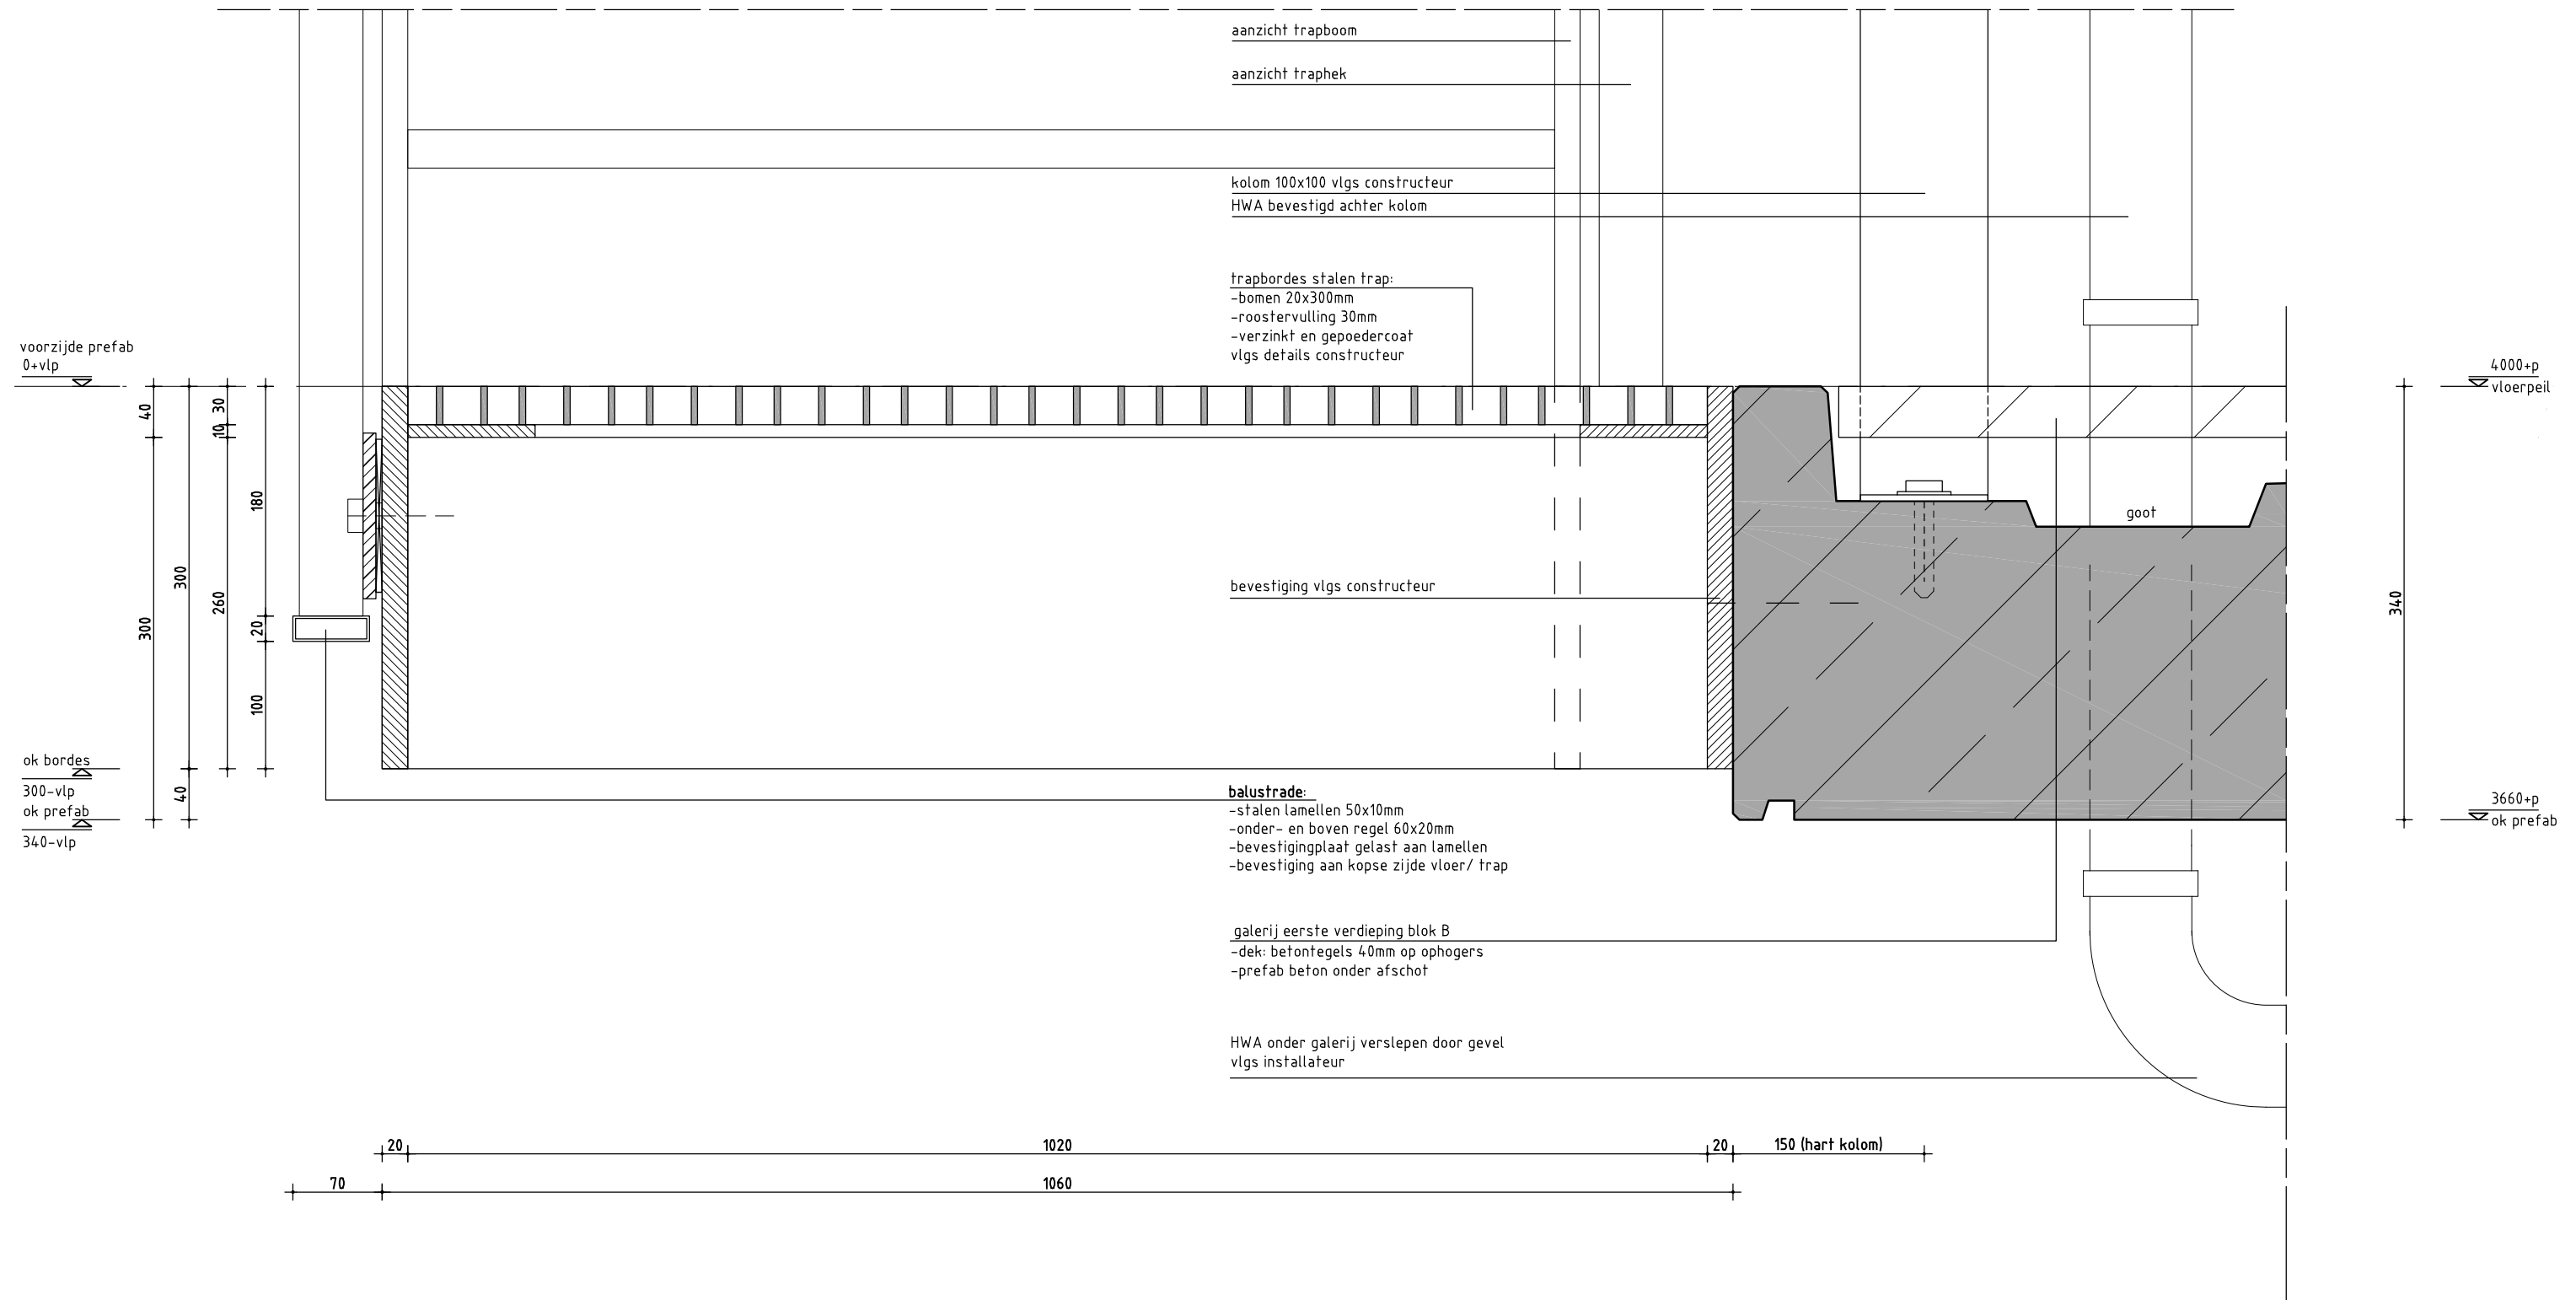

buiten

HAAGDIJK

schaal	stadium
1:5	bouduitvoering
datum	werknummer
24.10.2013	0610
wijz.	tekeningnummer
-	v351