




kelder

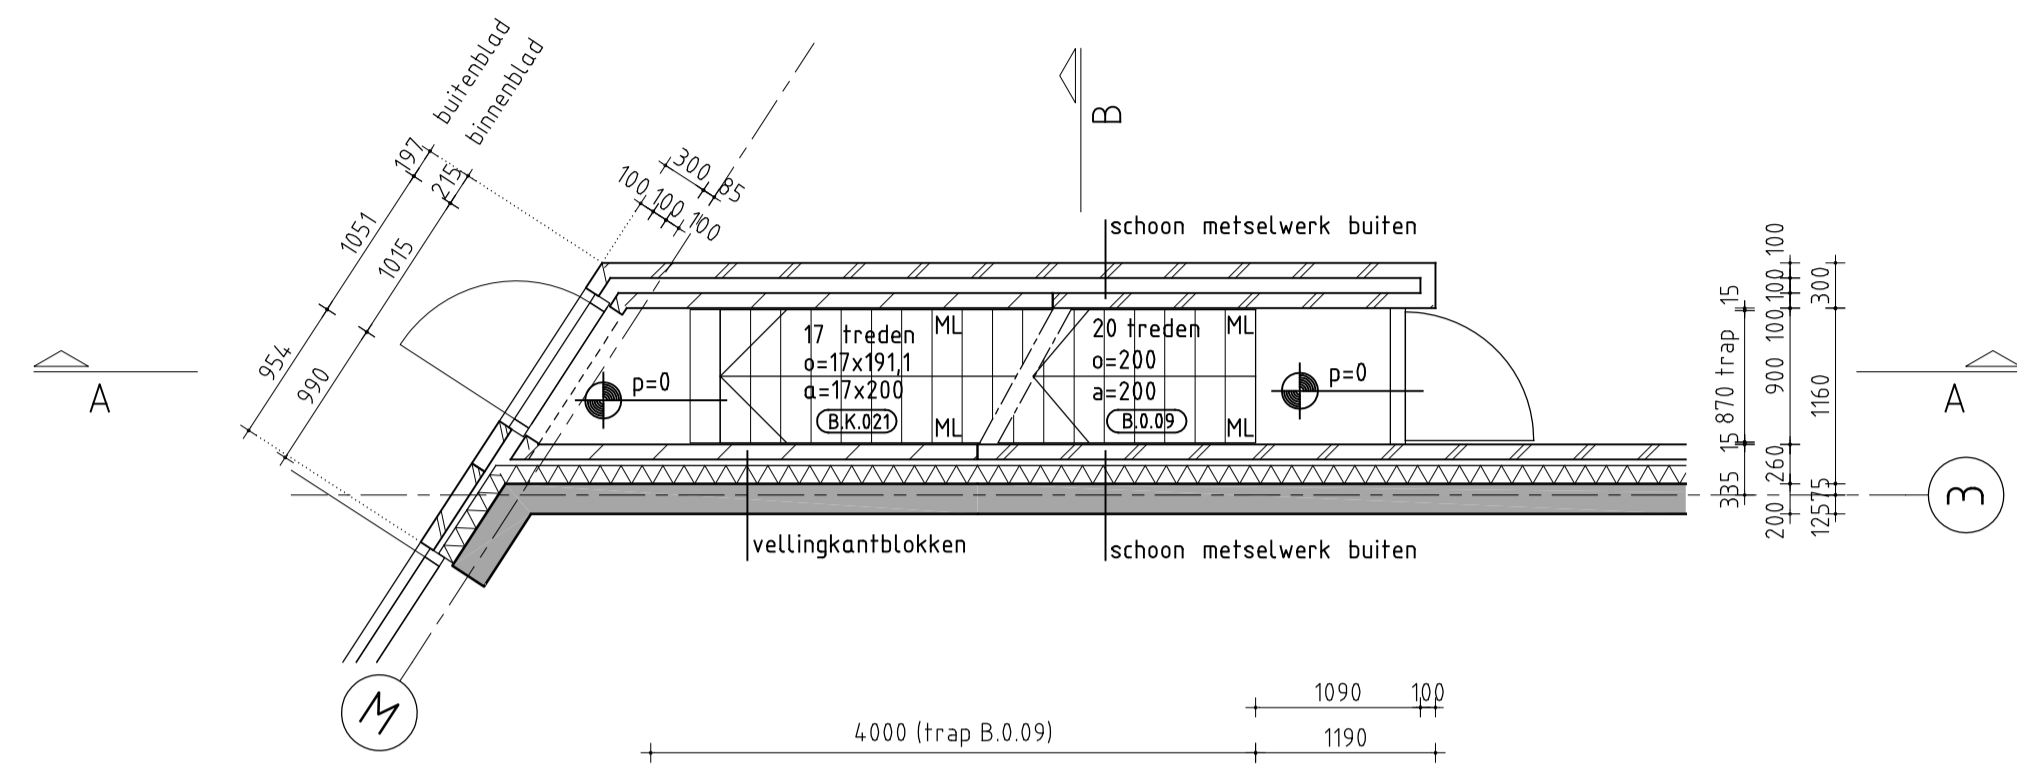

begane grond

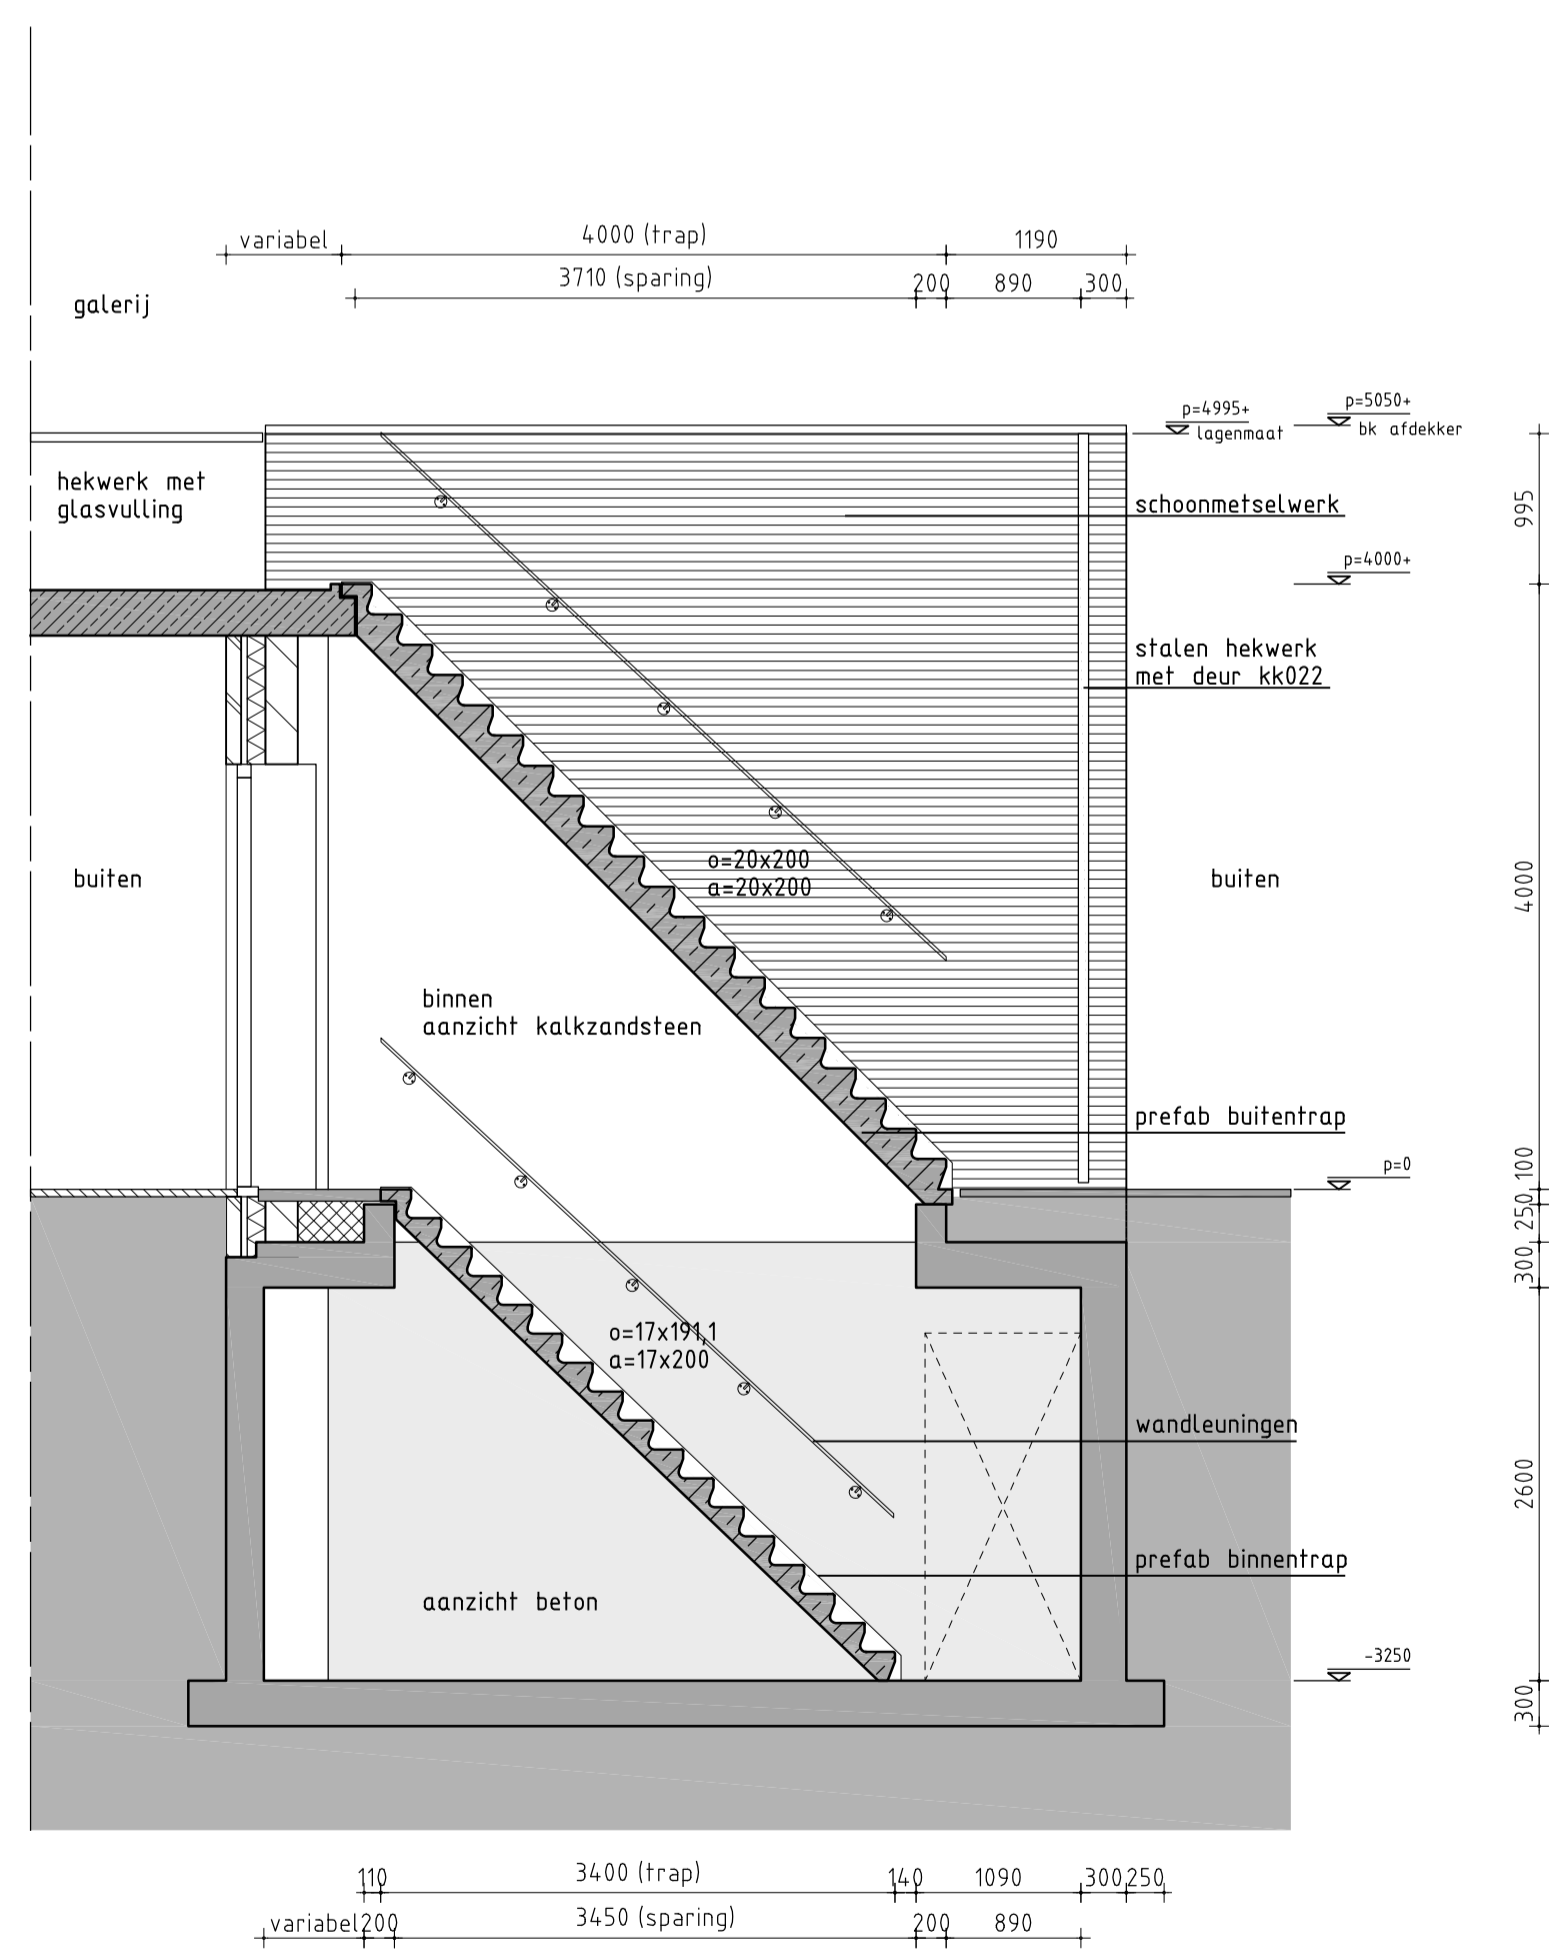

doorsnede A

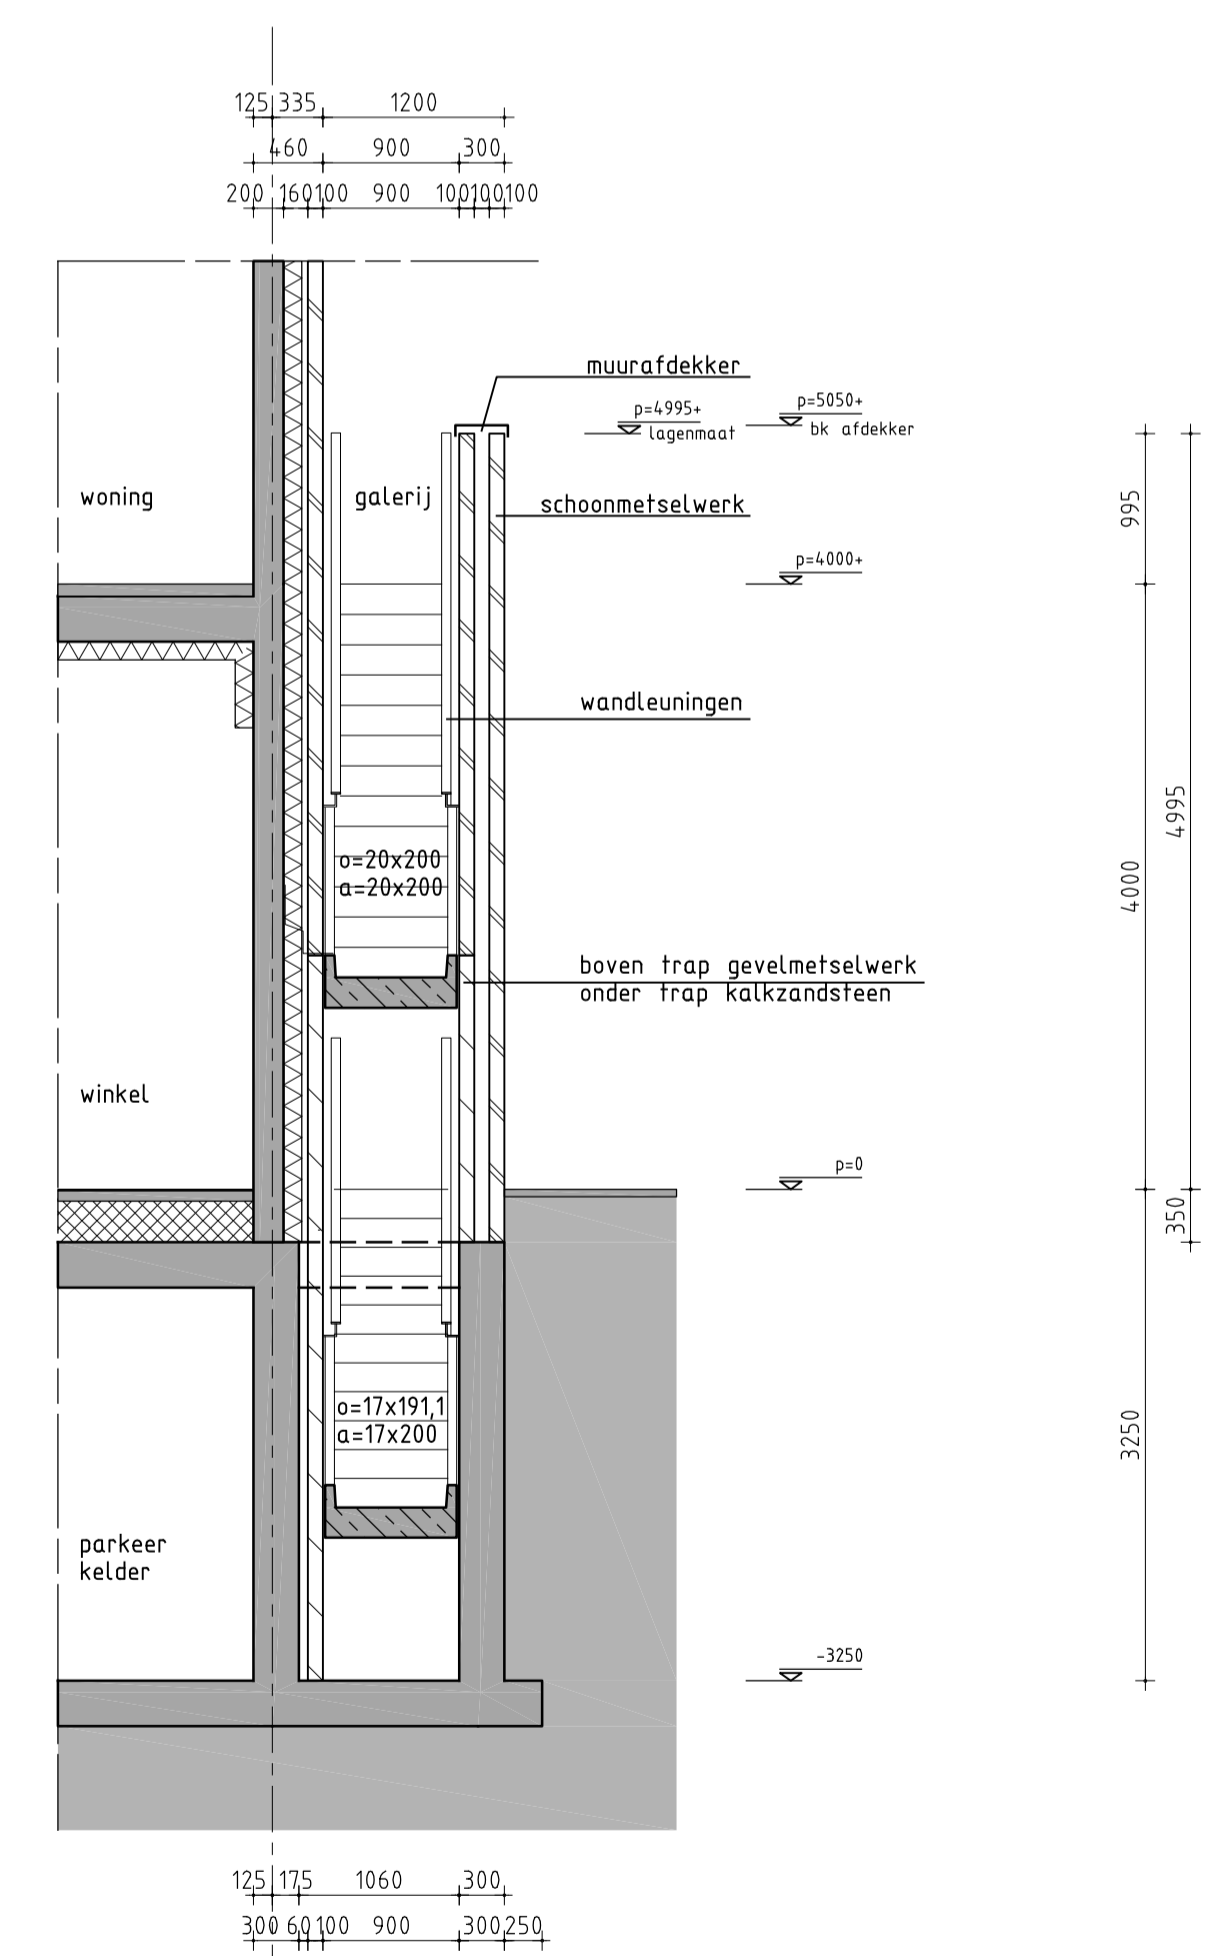


doorsnede B

RENVOOI

	niet dragende gevel met natuursteen kalkzandsteen-isolatie-spuw-natuursteen
	dragende gevel met metselwerk beton-spuw-metselwerk
	dragende gevel met metselwerk beton-isolatie-spuw-metselwerk
	niet dragende gevel met metselwerk gips-regelwerk-isolatie-spuw-metselwerk
	dragende gevel met houten bekleding beton-isolatie-spuw-gevelplaat
	houtskeletbouw element
	gips-regelwerk-isolatie-spuw-gevelplaat
	geïsoleerde binnenwand met houten bekleding kalkzandsteen-isolatie-spuw-houten bekleding
	kalkzandsteen 214mm, 150mm, 100mm
	zware scheidingswand: 100mm (fbv b.k. vchtbest.)
	lichte scheidingswand: 100mm (fbv b.k. vchtbest.)
	woningscheidende wand: beton (250mm)
	liftwand, kopwand: beton (280 mm)
	houten pui
	ventilatierooster in breedte van raamdeel capaciteit volgens ventilatieberekening
	karacteristiek lucht/contact geluidsindex 0dB luchtgeluid, resp. 5 dB contactgeluid tussen verblijfsruimtes geldt -20dB(A)

- OPMERKINGEN**
- constructie -constructieve elementen conform opgave constructeur
 - installaties -installaties conform opgave adviseurs -electra volgens NEN 1010 -riolering / hwa volgens NEN 3215 en NTR 3216
 - bouwfysica -RC-waarden en akoestische voorwaarden volgens adviseur
 - algemeen -noodoverloop i.o.m. constructeur -de inrichting van winkels en de daarbij vereiste voorzieningen vallen onder de verantwoording van de winkels -peilmaten daktekening geven bovenzijde constructieve vloer aan
 - parkeeren -parkeergarage voldoet aan NEN 2443 -parkeerplaatsen met * voldoen niet aan NEN 2443
- peil = 18.10m +NAP

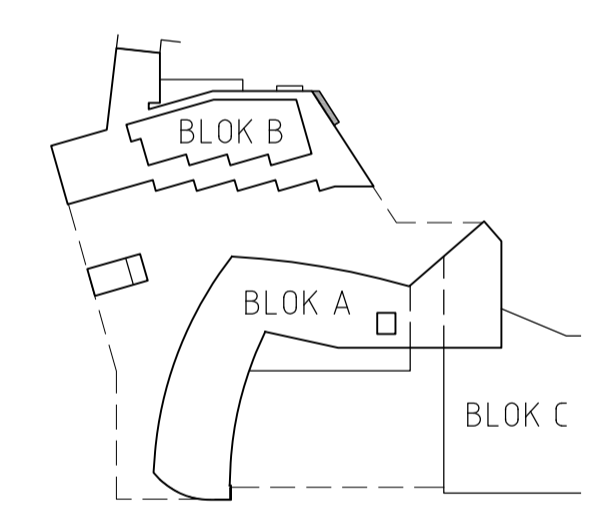

plattgrond begane grond

plattgrond kelder

projektontwikkelingsburo HAAGDIJK BV
 Insulindelaan 113
 3842 CV Eindhoven
 tel : 040 2909898
 fax : 040 2909890
 haagdijk@haagdijk.nl
 www.haagdijk.nl

architect
Locus architecten
 werk
Centrum Lakerloper
 Eindhoven
 stadium
bouwuivoering
 onderwerp tekening
vlucht trap B
 schaal
1:50
 formaat
A0
 getekend
bc
 datum
29.08.2013
 datum gewijzigd

werknnummer
0610
 tekeningnummer
444

DEFINITIEF