



projektontwikkelingsburo
HAAGDIJK BV

Insulindelaan 113
5642 CV Eindhoven
tel : 040 2909898
fax : 040 2909890
haagdijk@haagdijk.nl
www.haagdijk.nl

architect
Locus architecten

werk
Centrum Lakerloper
Eindhoven

stadium
bestek
onderwerp tekening
aanzicht gebouw C / bestaand / sloop
westgevel

schaal
1:100

formaat
A2


getekend
bc

datum
15.03.2013
datum gewijzigd

werknummer
0610

tekeningnummer
210

DEFINITIEF

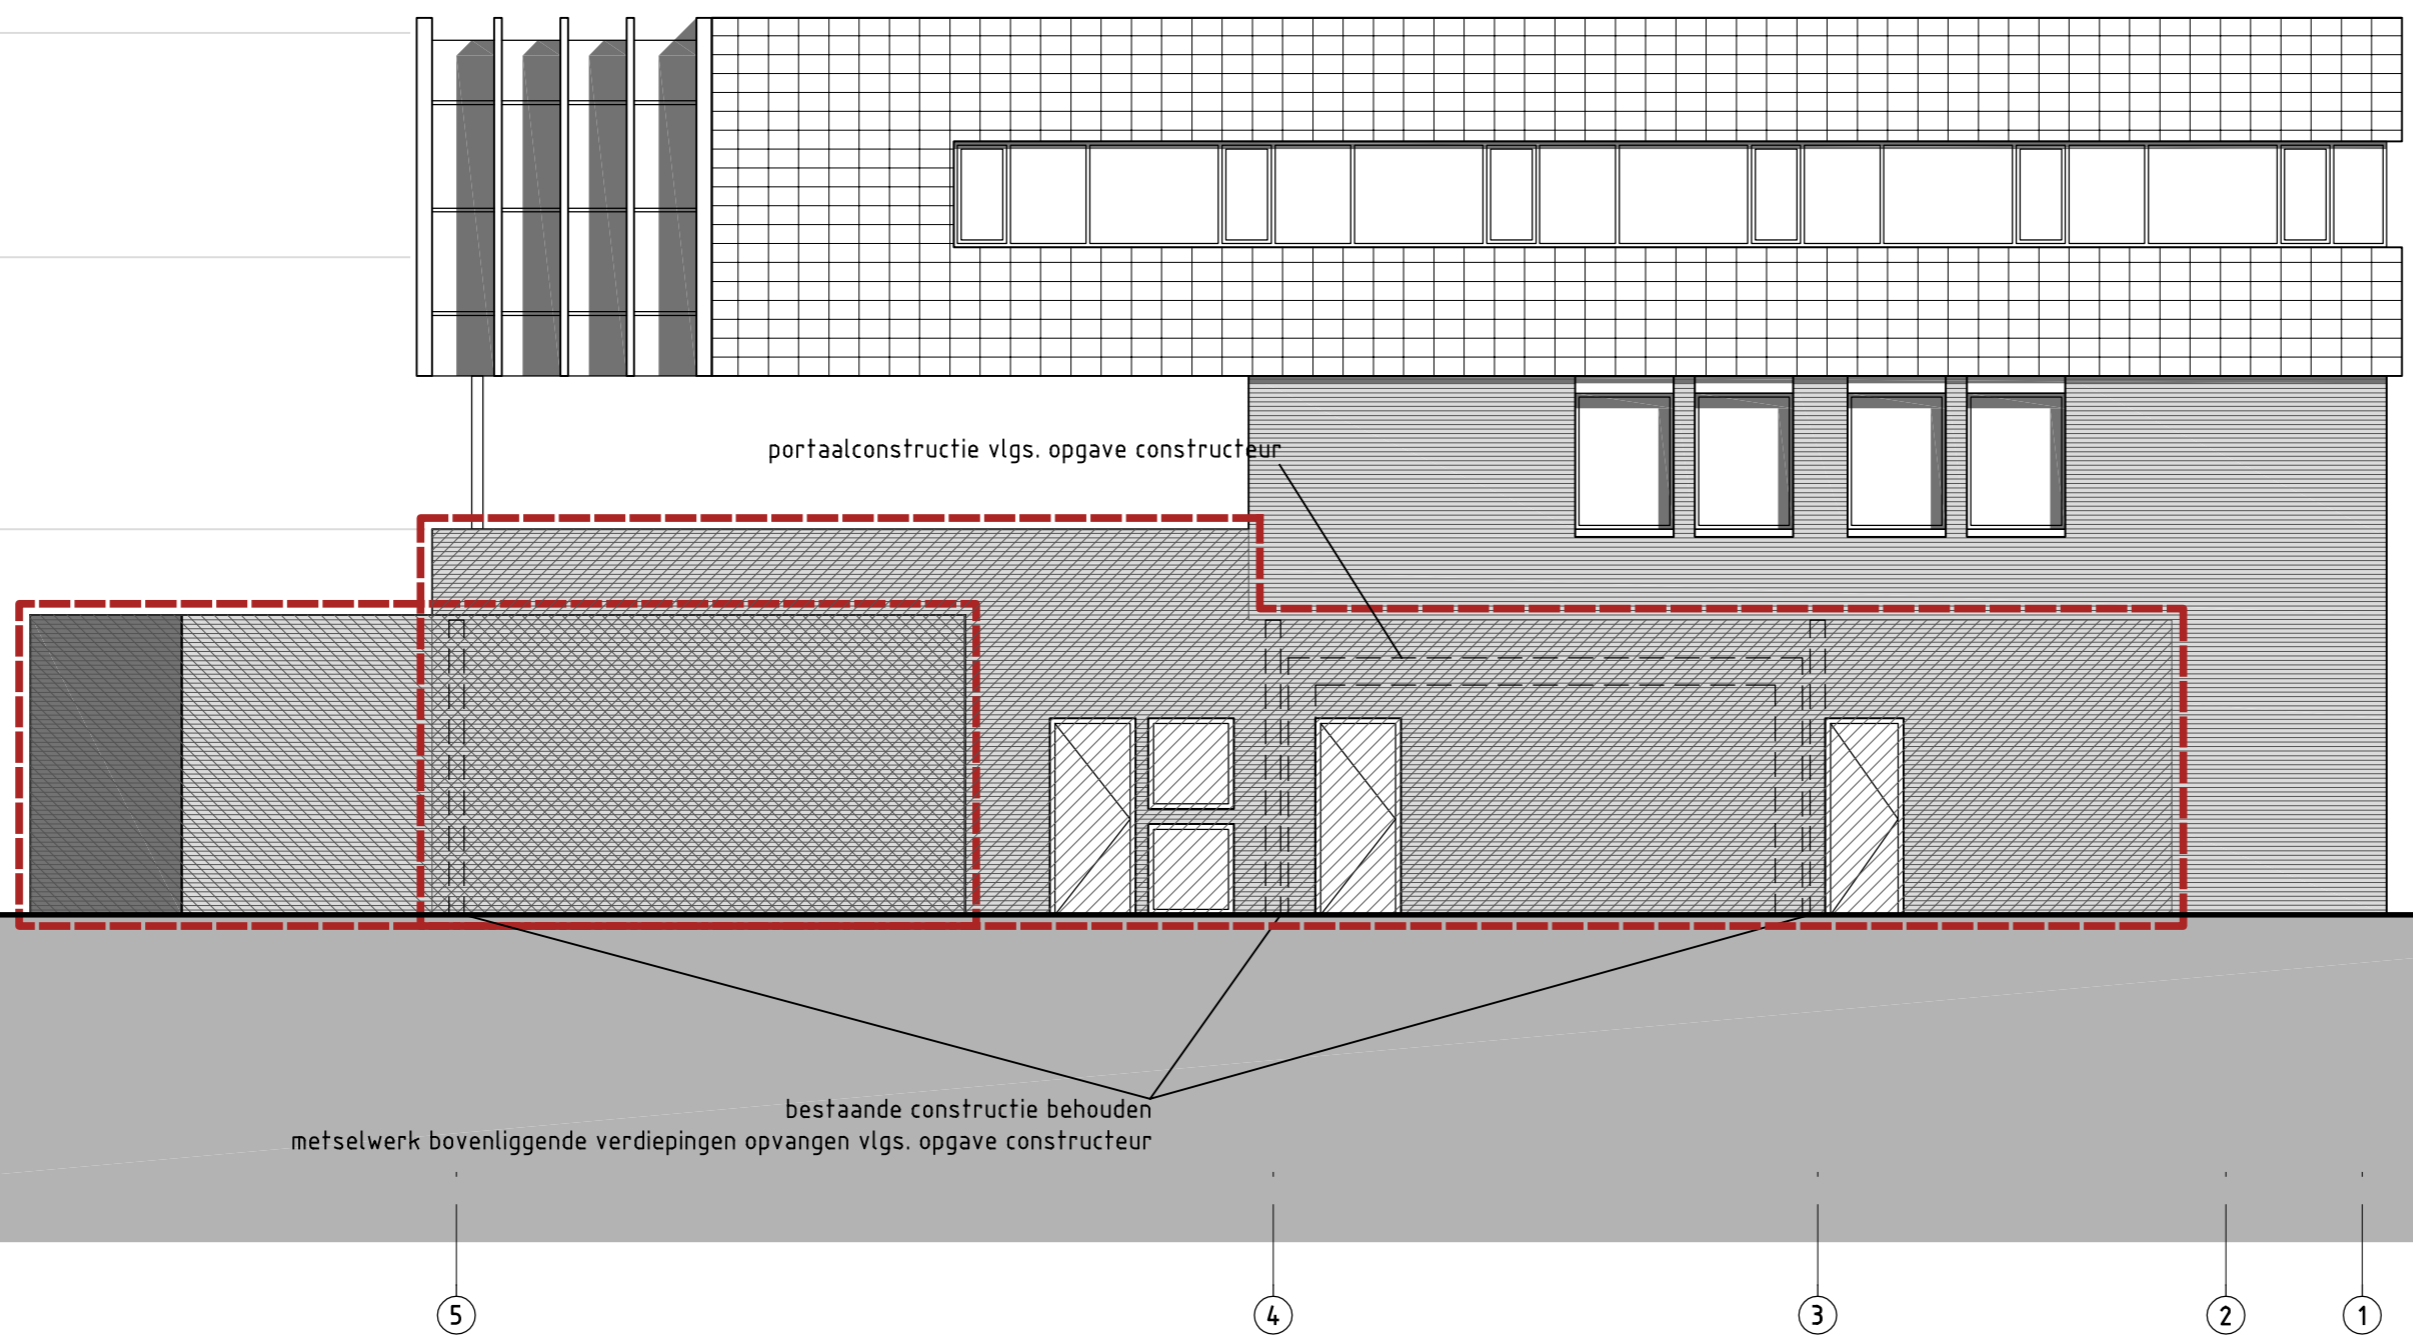

portaalconstructie vlgs. opgave constructeur

bestaande constructie behouden
metselwerk bovenliggende verdiepingen opvangen vlgs. opgave constructeur

5

4

3

2

1