

projektontwikkelingsburo
HAAGDIJK BV

Insulindelaan 113
5642 CV Eindhoven
tel : 040 2909696
fax : 040 2909690
haagdijk@haagdijk.nl
www.haagdijk.nl

architect
Locus architecten


werk
Centrum Lakerloper
Eindhoven
stadium
bouwwitvoering
onderwerp tekening
brandcompartimenten

schaal
1:400
formaat
A3
getekend
bc
datum
22.11.2013
datum gewijzigd

werknnummer
0610
tekeningnummer


490

DEFINITIEF

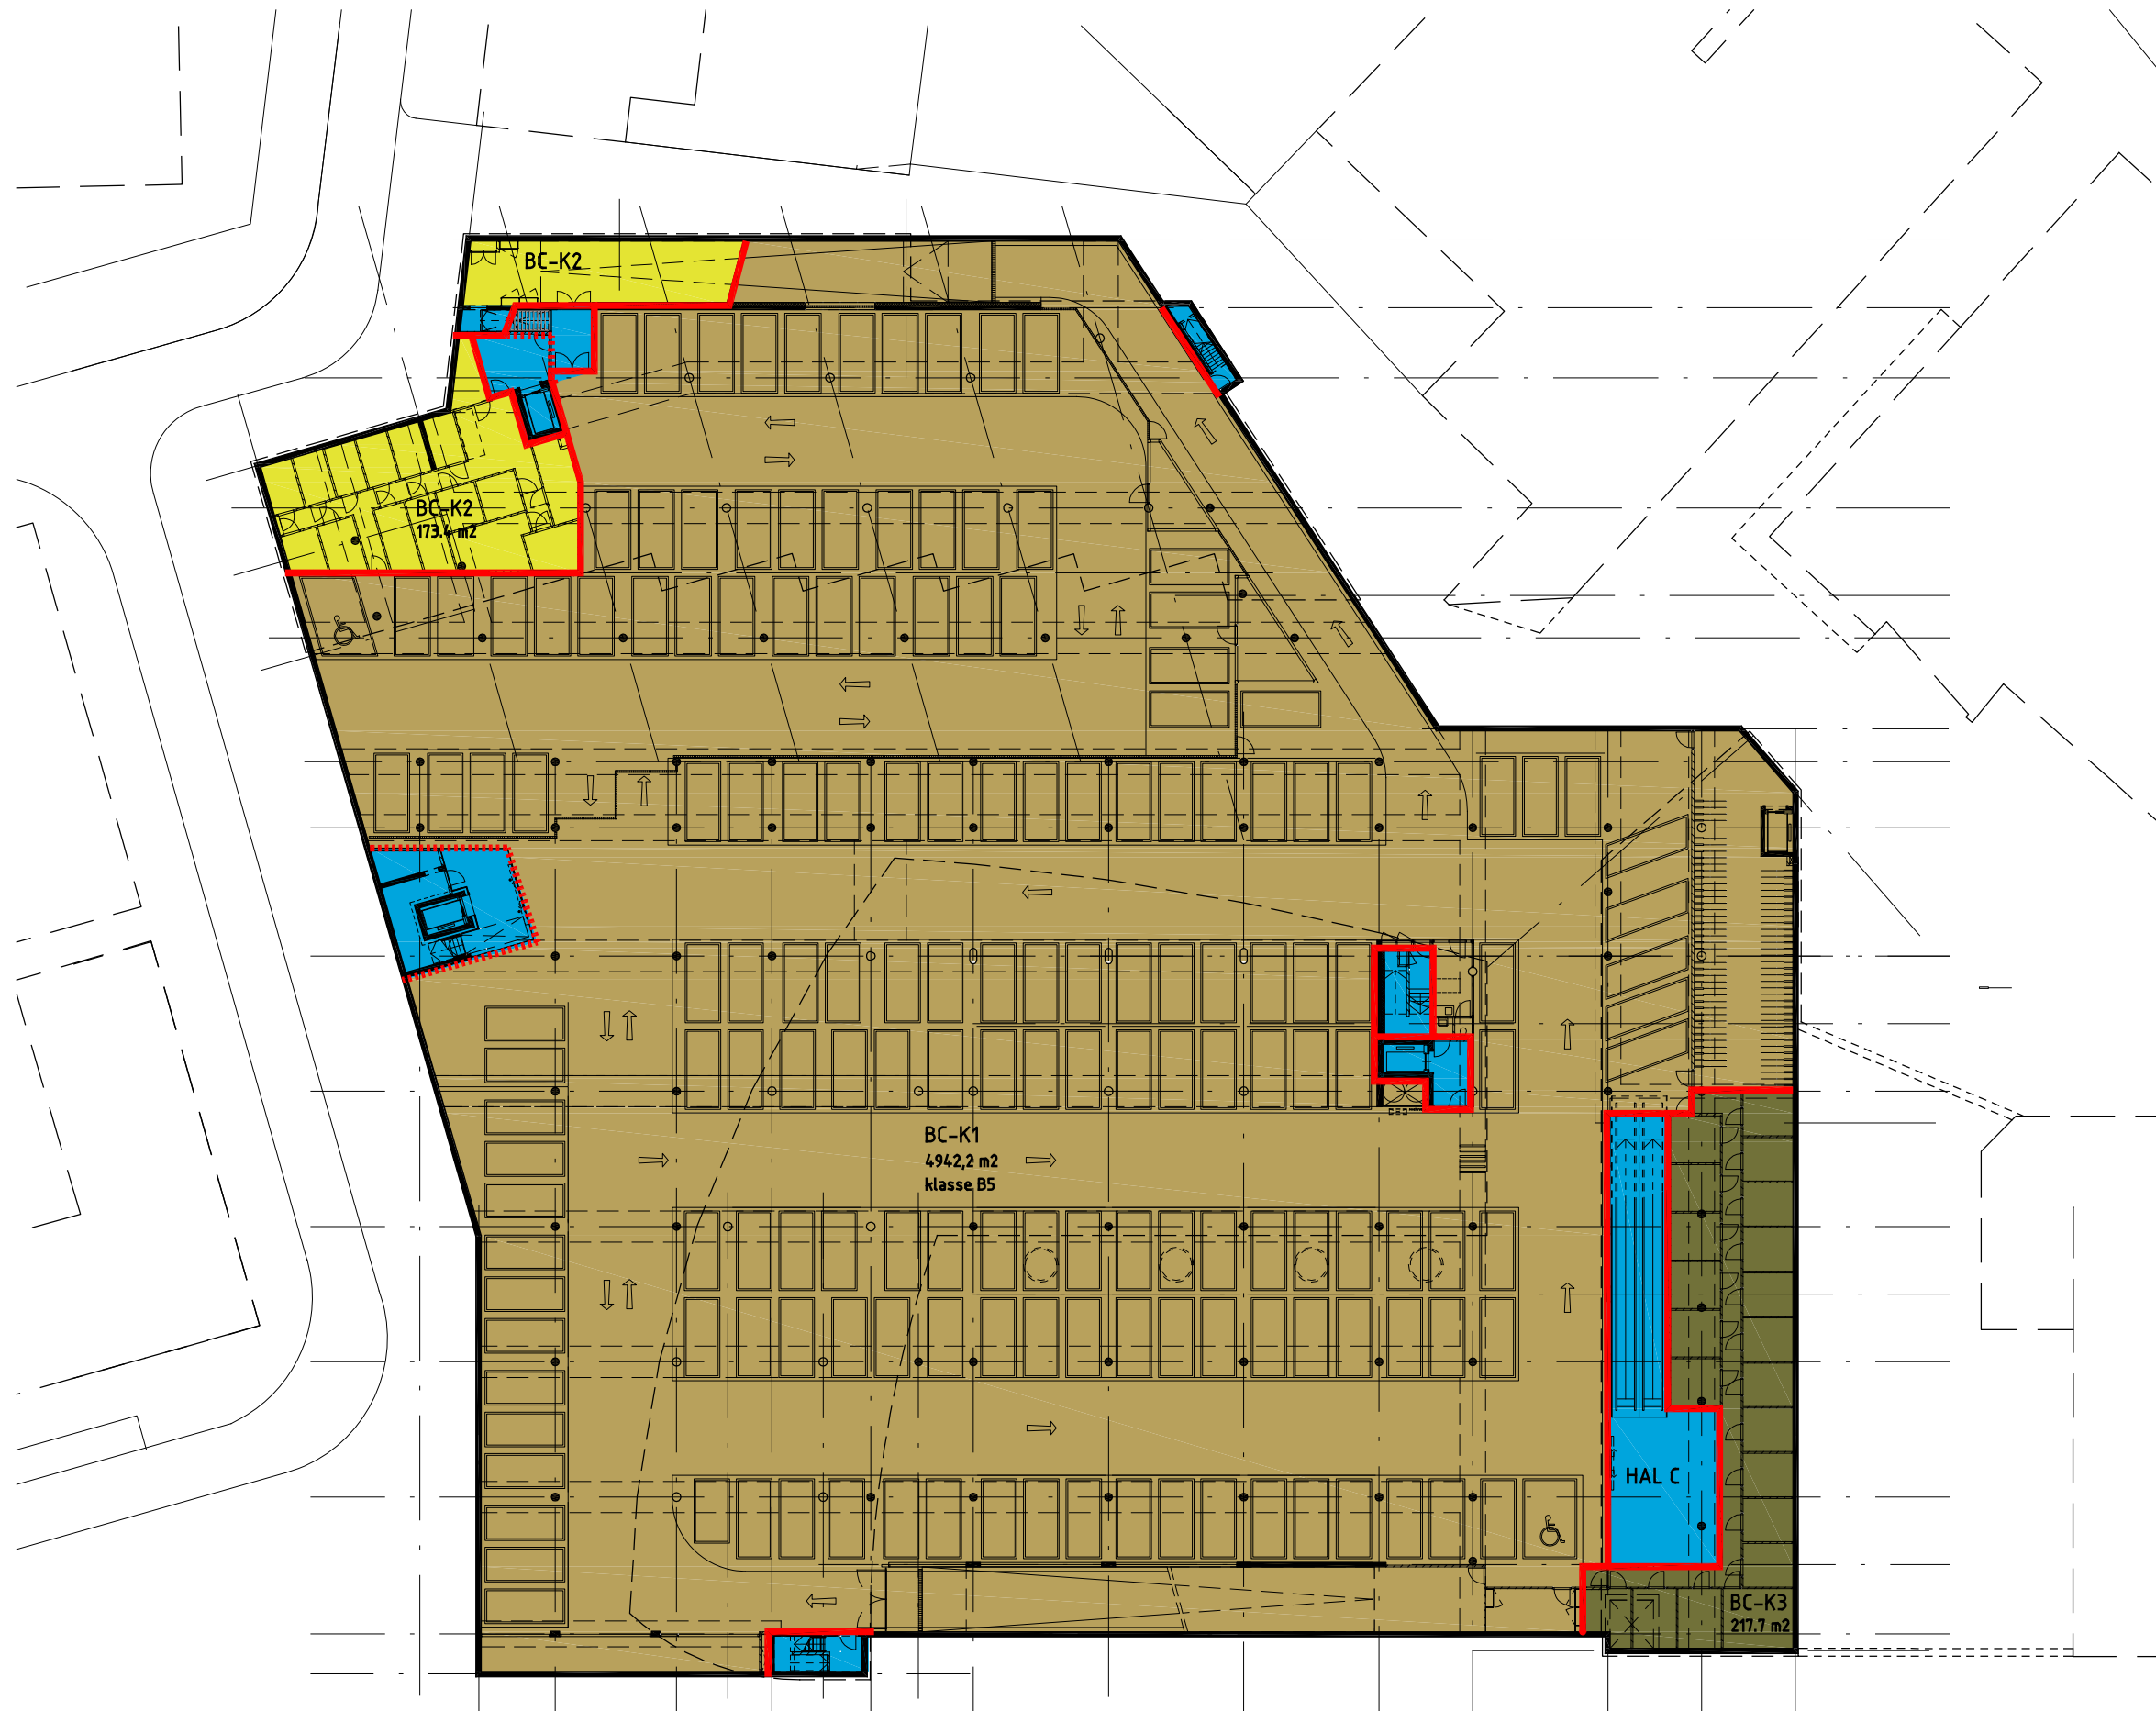

RENVOOI BRANDVEILIGHEID:

- ⋯ 30 minuten brandwerend
- 60 minuten brandwerend
- verkeersruimte/overig
- BC-K1
- BC-K2
- BC-K3
- BC-A1
- BC-A2
- BC-A3
- BC-A4
- BC-A5
- BC-B1
- BC-B2
- BC-B3
- BC-B4
- BC-C1
- BC-C2

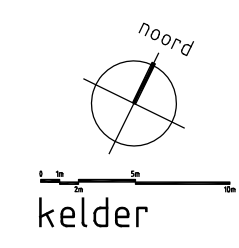

HAAGDIJK


schaal	stadium
1:400	bouduitvoering
datum	werknummer
22.11.2013	0610
wijz.	tekeningnummer
	490_-1



- RENVOOI BRANDVEILIGHEID:
- ⋯⋯⋯ 30 minuten brandwerend
 - 60 minuten brandwerend
- | | |
|---|--|
| ■ verkeersruimte/
overig | ■ BC-A4 |
| ■ BC-K1 | ■ BC-A5 |
| ■ BC-K2 | ■ BC-B1 |
| ■ BC-K3 | ■ BC-B2 |
| ■ BC-A1 | ■ BC-B3 |
| ■ BC-A2 | ■ BC-B4 |
| ■ BC-A3 | ■ BC-C1 |
| | ■ BC-C2 |

HAAGDIJK




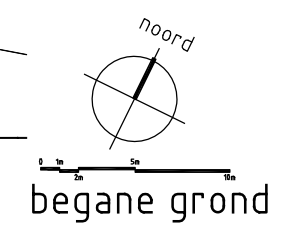






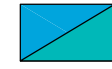


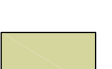

schaal 1:400	stadium bouwuitvoering
datum 22.11.2013	werknummer 0610
wijz.	tekeningnummer 490_00




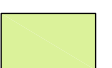

RENVOOI BRANDVEILIGHEID:

- - - - - 30 minuten brandwerend
- 60 minuten brandwerend

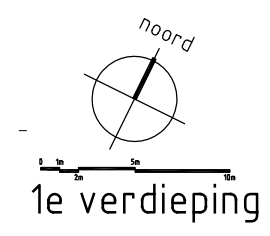

	verkeersruimte/ overig		BC-A4
	BC-K1		BC-A5
	BC-K2		BC-B1
	BC-K3		BC-B2
	BC-A1		BC-B3
	BC-A2		BC-B4
	BC-A3		BC-C1
			BC-C2














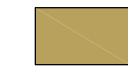



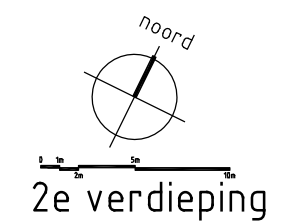
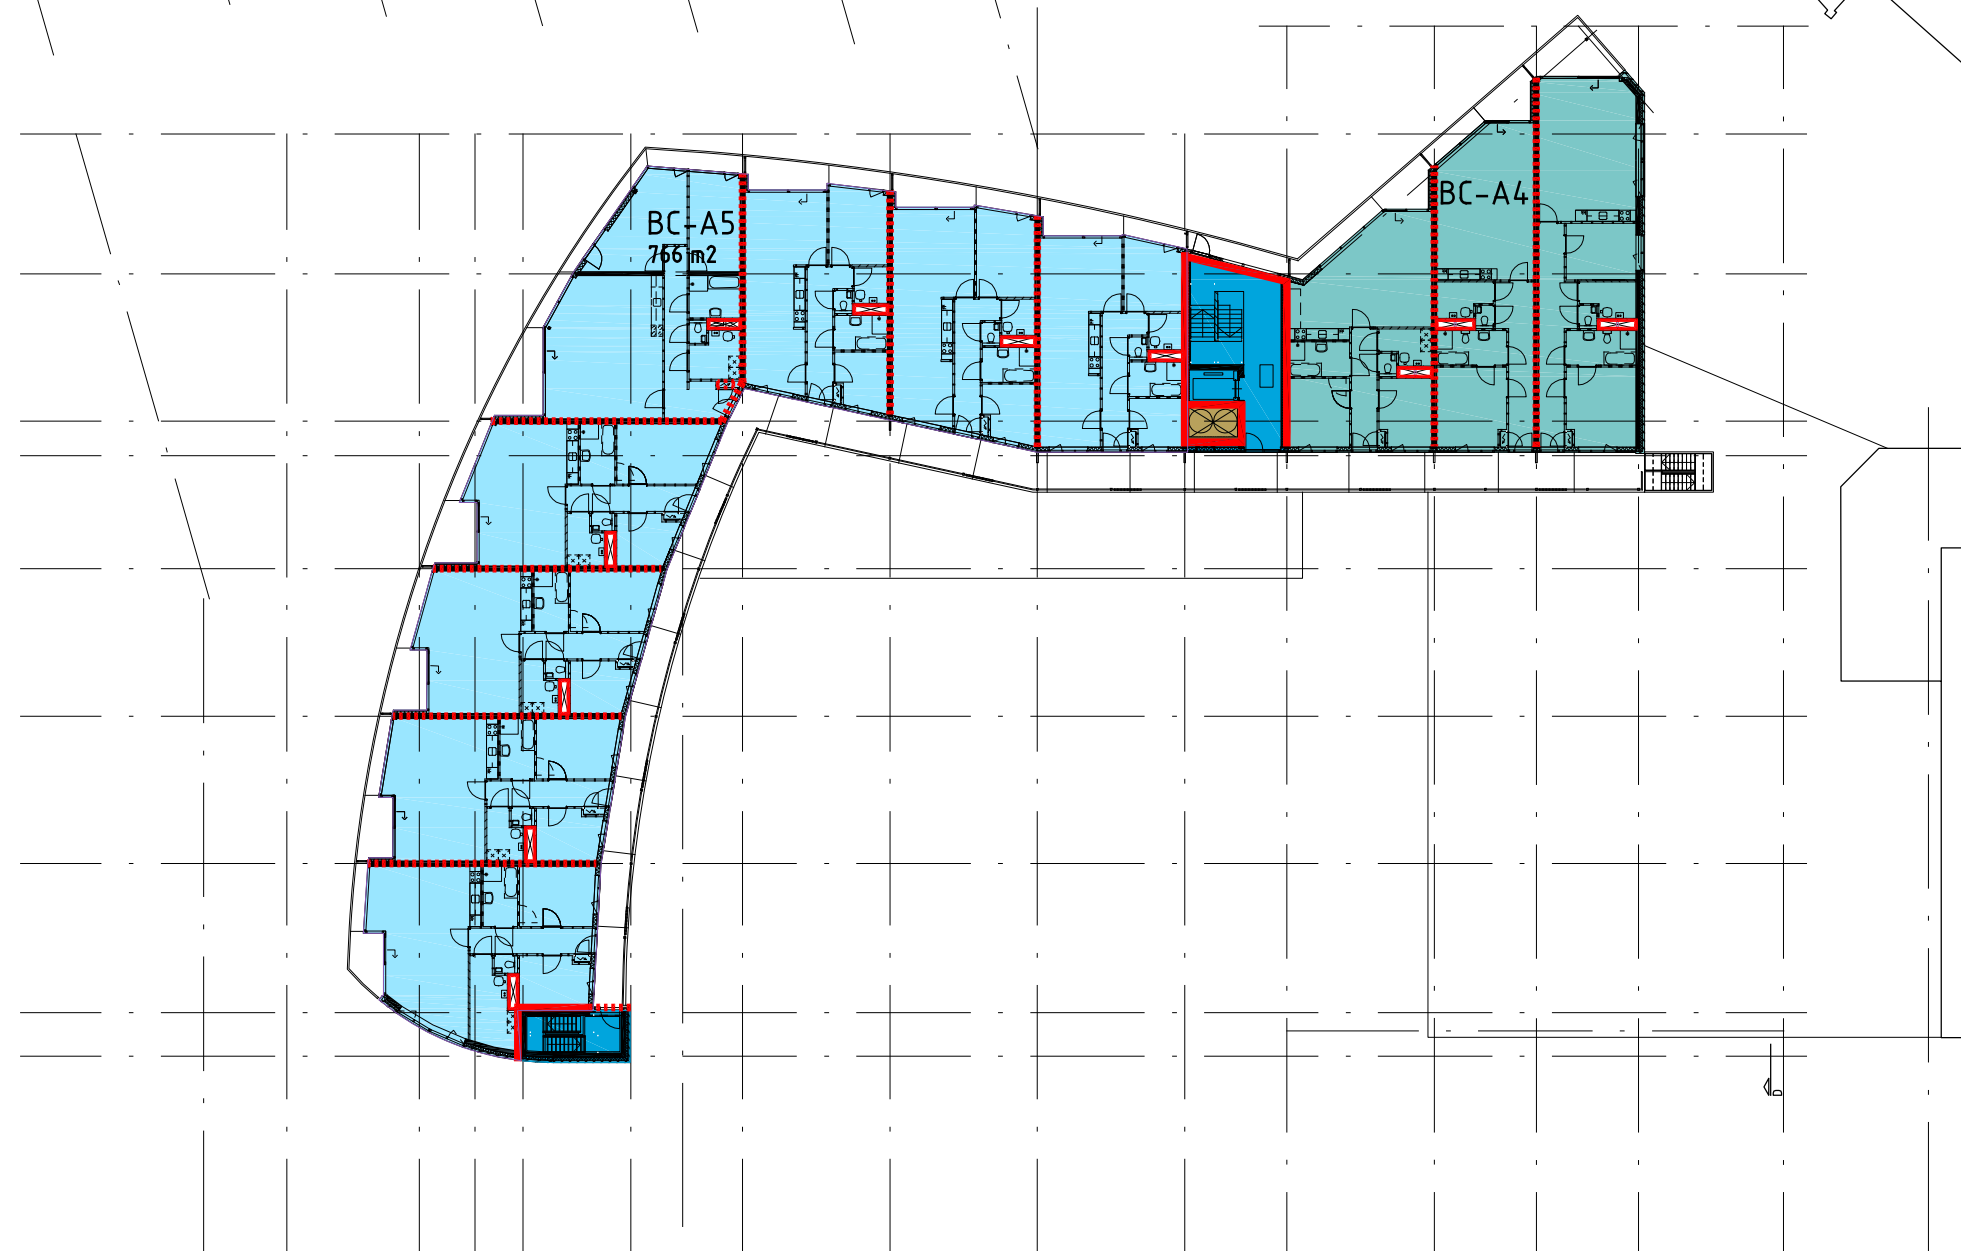
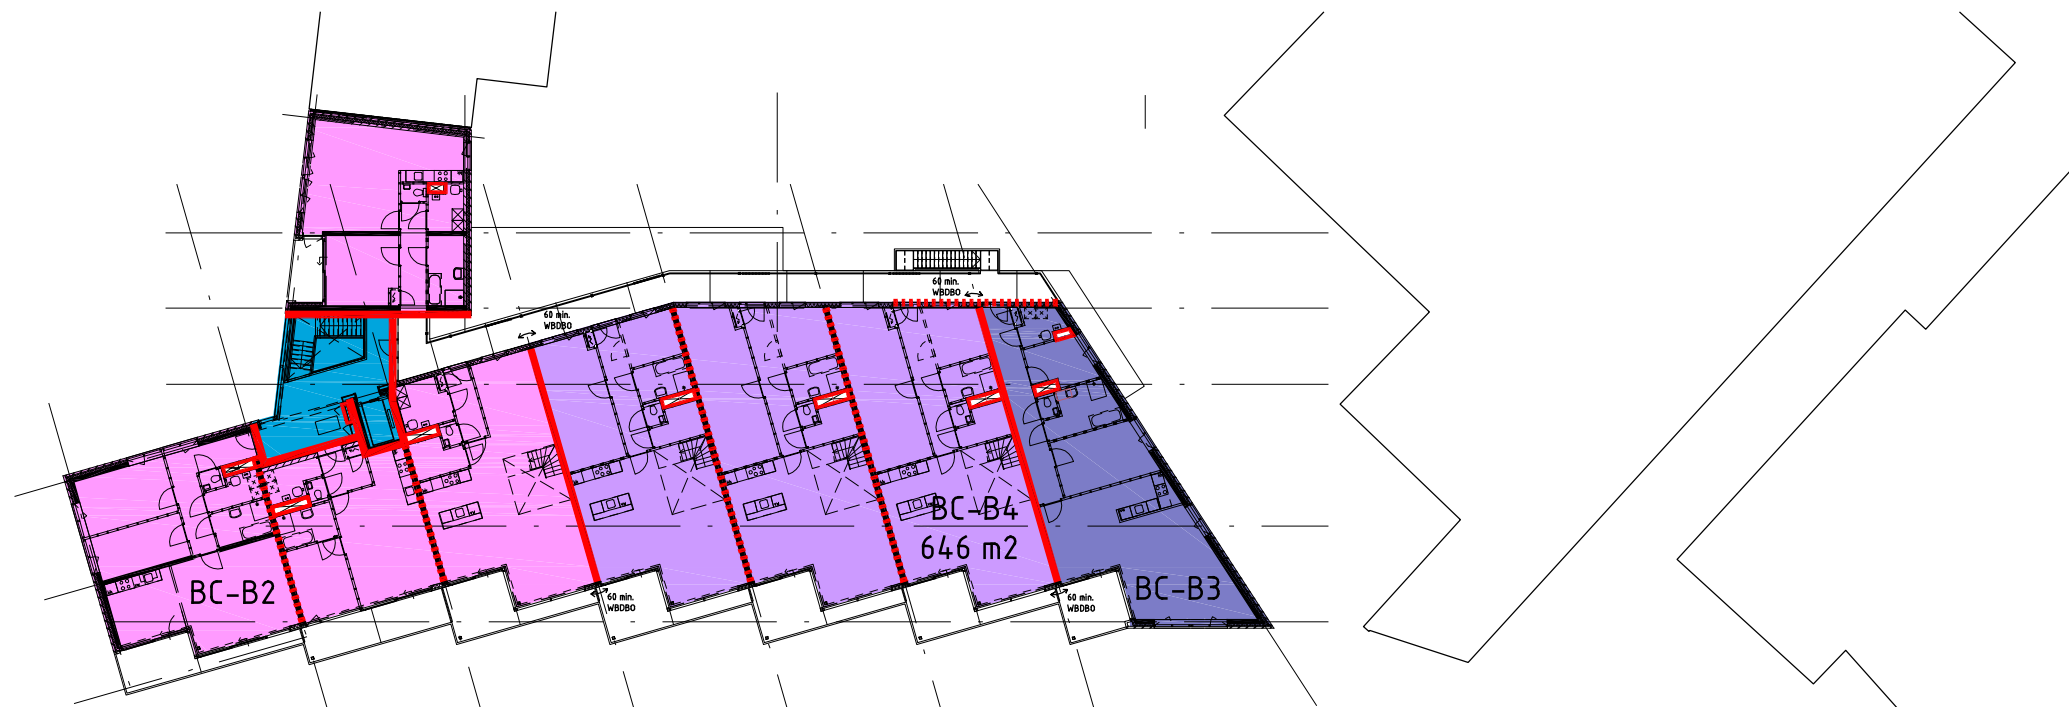
HAAGDIJK

schaal	stadium
1:400	bouwuitvoering
datum	werknummer
22.11.2013	0610
wijz.	tekeningnummer
	490_01

RENVOOI BRANDVEILIGHEID:

-  30 minuten brandwerend
-  60 minuten brandwerend

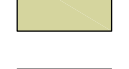- | | | | |
|---|---------------------------|---|-------|
|  | verkeersruimte/
overig |  | BC-A4 |
|  | BC-K1 |  | BC-A5 |
|  | BC-K2 |  | BC-B1 |
|  | BC-K3 |  | BC-B2 |
|  | BC-A1 |  | BC-B3 |
|  | BC-A2 |  | BC-B4 |
|  | BC-A3 |  | BC-C1 |
| | |  | BC-C2 |


















HAAGDIJK


schaal	stadium
1:400	bouwuitvoering
datum	werknummer
22.11.2013	0610
wijz.	tekeningnummer
	490_02



RENVOOI BRANDVEILIGHEID:

- - - - - 30 minuten brandwerend
- 60 minuten brandwerend

	verkeersruimte/ overig		BC-A4
	BC-K1		BC-A5
	BC-K2		BC-B1
	BC-K3		BC-B2
	BC-A1		BC-B3
	BC-A2		BC-B4
	BC-A3		BC-C1
			BC-C2

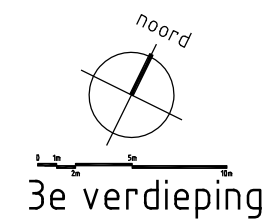

HAAGDIJK

schaal	stadium
1:400	bouduitvoering
datum	werknnummer
22.11.2013	0610
wijz.	tekeningnummer
	490_03