

RENVODI

TYPE GLAS


- ☐ blank glas
- blank glas, letselbeperkend (gelaagd)
- blank glas, doorvalbeveiligd (gelaagd)
- ◐ blank glas, letselbeperkend (gelaagd)
- ◑ blank glas, doorvalbeveiligd (gelaagd)
- ◒ blank glas, doorvalbeveiligd (gelaagd)
- ◓ blank isolerend dubbel HR++-glas, letselbeperkend (gelaagd glas)
- ◔ blank glas, doorvalbeveiligd (gelaagd)
- ◕ blank isolerend dubbel HR++-glas, doorvalbeveiligd (gelaagd)
- ◖ blank isolerend dubbel HR-glas, brandwerend
- ◗ blank isolerend dubbel HR-glas, letselbeperkend, brandwerend
- ◘ blank isolerend dubbel HR-glas, doorvalbeveiligd, brandwerend

VOORZIENINGEN


- V: ventilatorooster
- S: spiegelstuk
- P: paneel
- V.C: landelanooster t.b.v. ventilatie commerciële ruimte
- M.V: roset mechanische ventilatie
- V: doorvalbeveiliging

opmerkingen


- doorvalbeveiligd glas tevens conform NEN 3553
- letselbeperkend glas tevens conform NEN 6732
- isolatiewaarde moet te vinden in vermeldingslijst 2 conform NEN 5076.
- als glas blank glas, tenzij anders vermeld
- minimaal te bevestigen volgens rapporten adviseur
- als voor geluidsoverbrenging aan het glas opgeleverd adviseur
- als voor restitutie van schade bij schade
- voelbaar overbrenging in brandwerend glas
- aantal en aantal te controleren door aanneem
- aantal en aantal te controleren aan de hand van leverancier

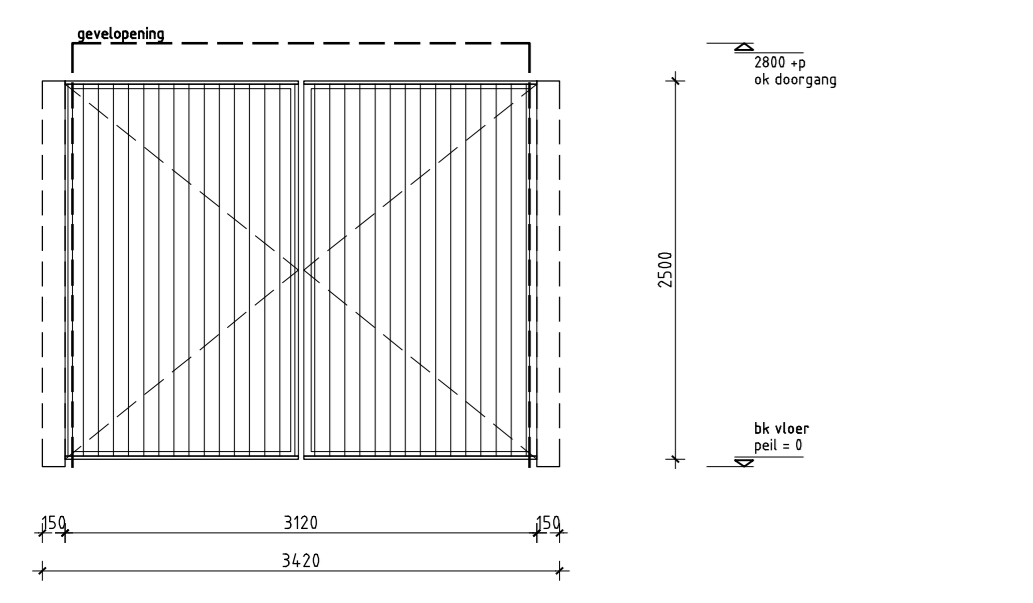


paart uitrit stallinggarage		merk kk001		Type: brandwerendheid, geluidwerendheid, deur, opmerkingen	autonatische toegangspoort bekleed met spijlenwerk i.o.m. leverancier en architect verder uit te werken
getekend	1 stuks	getekend	1 stuks		
gespiegeld	0 stuks	gespiegeld	0 stuks		

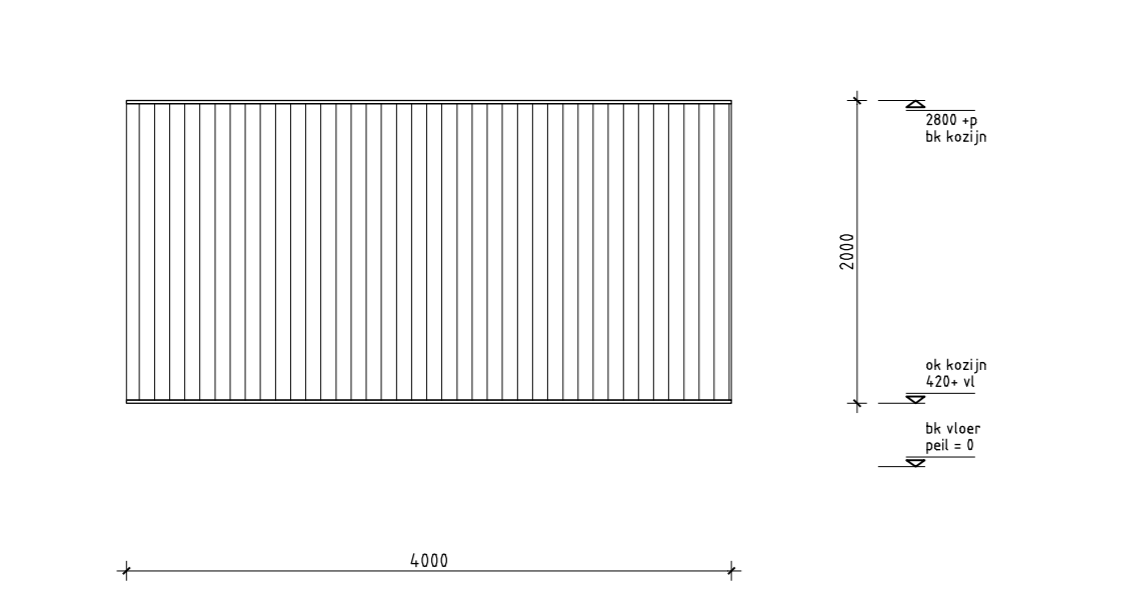


grensopeningen uitrit stallinggarage		merk kk020		Type: brandwerendheid, geluidwerendheid, deur, opmerkingen	autonatische toegangspoort bekleed met spijlenwerk i.o.m. leverancier en architect verder uit te werken
getekend	3 stuks	getekend	3 stuks		
gespiegeld	0 stuks	gespiegeld	0 stuks		

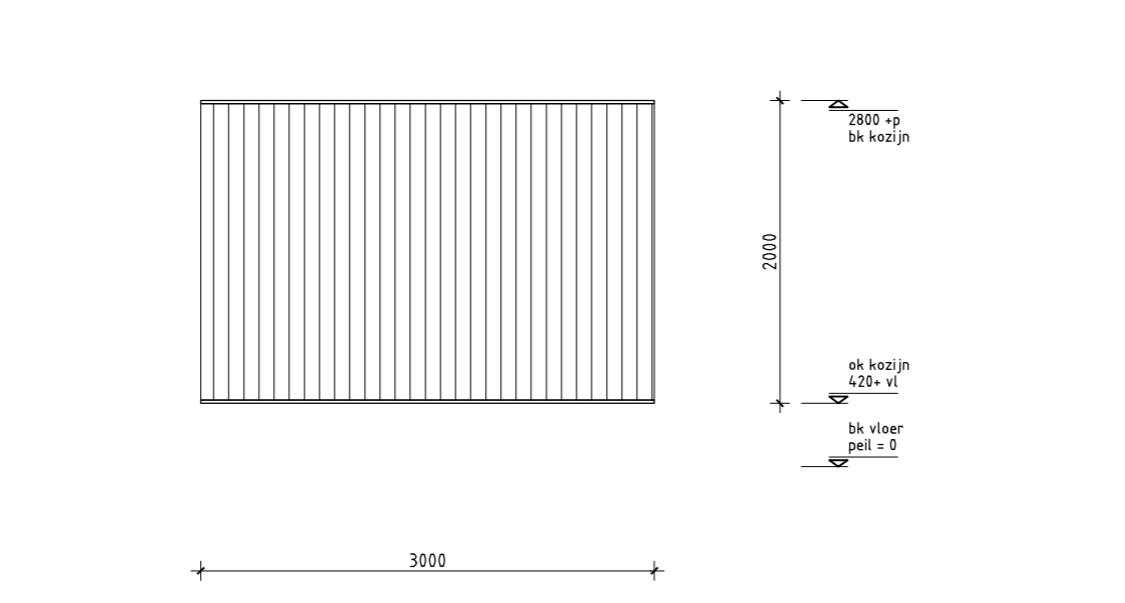


grensopeningen uitrit stallinggarage		merk kk021		Type: brandwerendheid, geluidwerendheid, deur, opmerkingen	autonatische toegangspoort bekleed met spijlenwerk i.o.m. leverancier en architect verder uit te werken
getekend	1 stuks	getekend	1 stuks		
gespiegeld	0 stuks	gespiegeld	0 stuks		

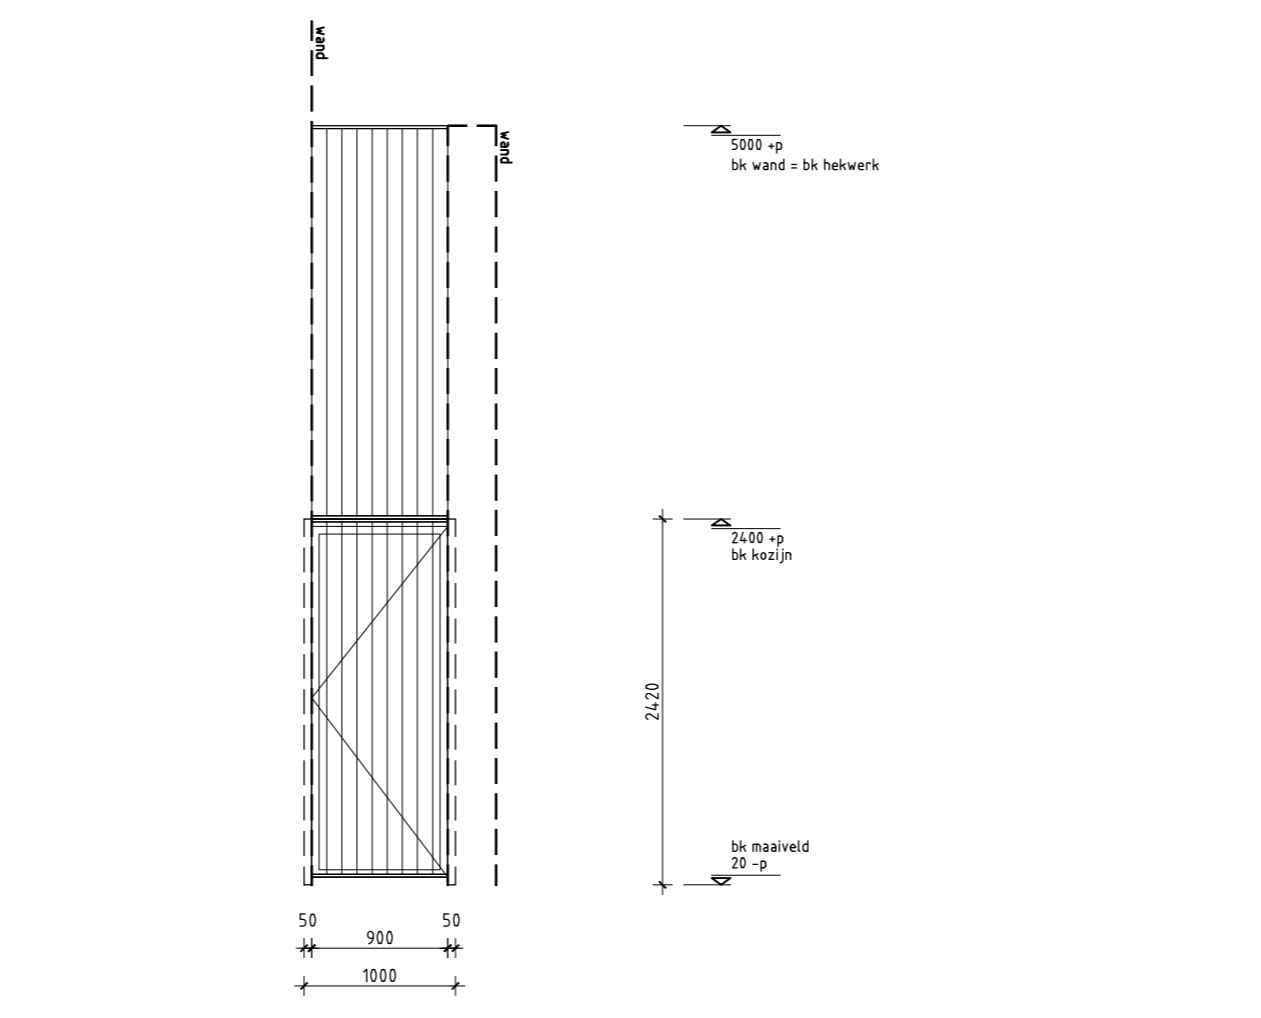


hek vluchttrag blok B		merk kk022		Type: brandwerendheid, geluidwerendheid, deur, opmerkingen	spijlen werk vluchtdeur: staal frame deur bekleed met hekwerk op: R50en balusters en segmentering i.o.m. leverancier en architect n.t.b.
getekend	1 stuks	getekend	1 stuks		
gespiegeld	0 stuks	gespiegeld	0 stuks		

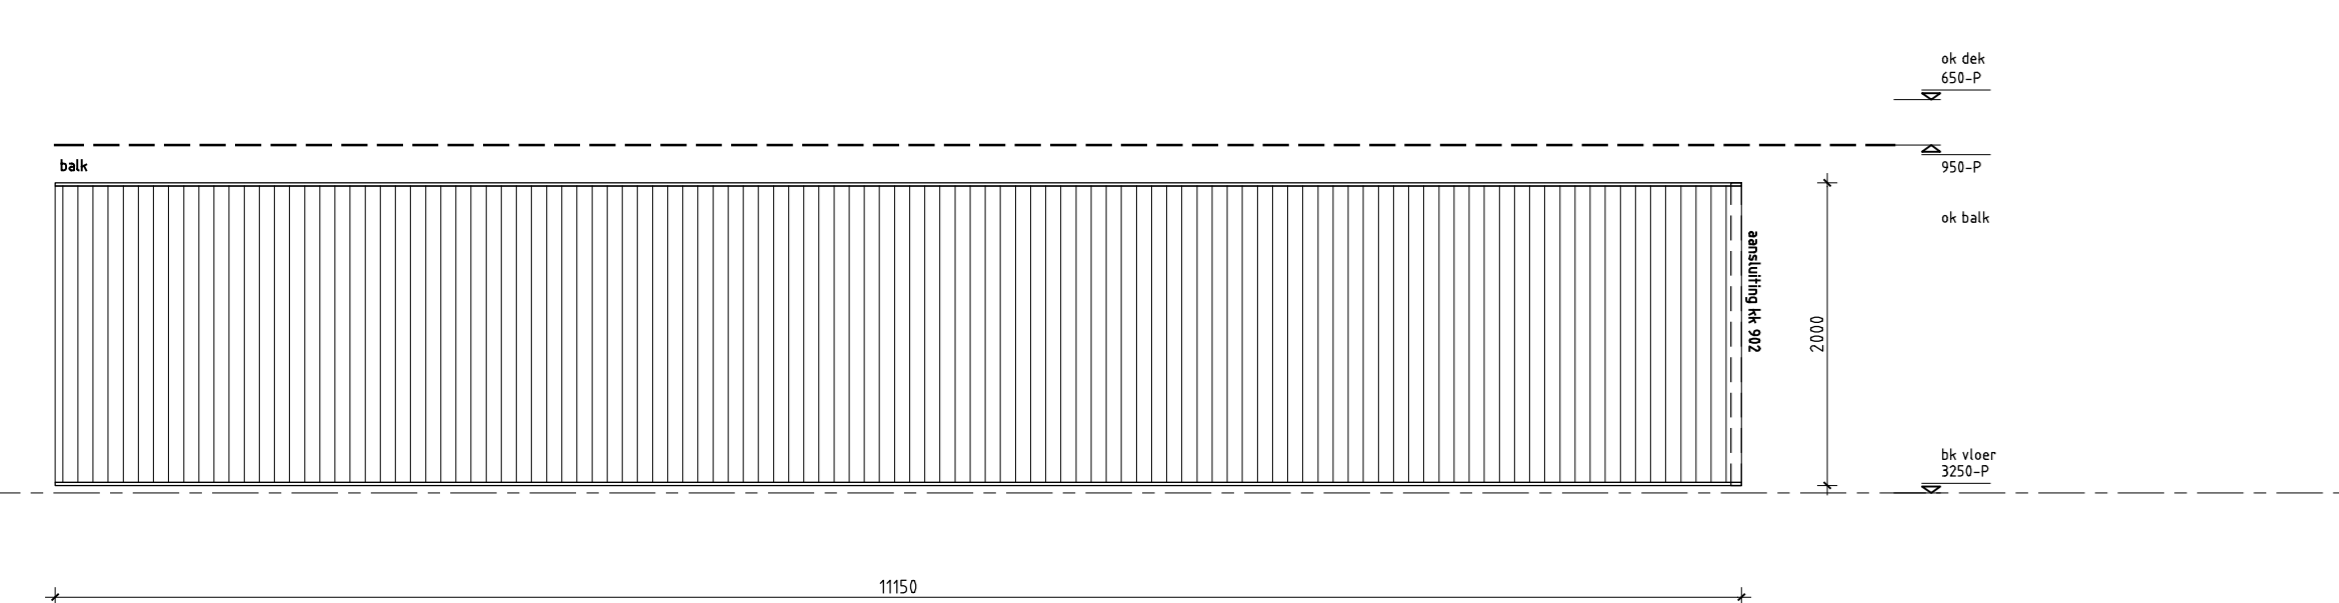


hek stallinggarage		merk kk901		Type: brandwerendheid, geluidwerendheid, deur, opmerkingen	spijlen hekwerk balusters en segmentering i.o.m. leverancier en architect n.t.b.
getekend	1 stuks	getekend	1 stuks		
gespiegeld	0 stuks	gespiegeld	0 stuks		

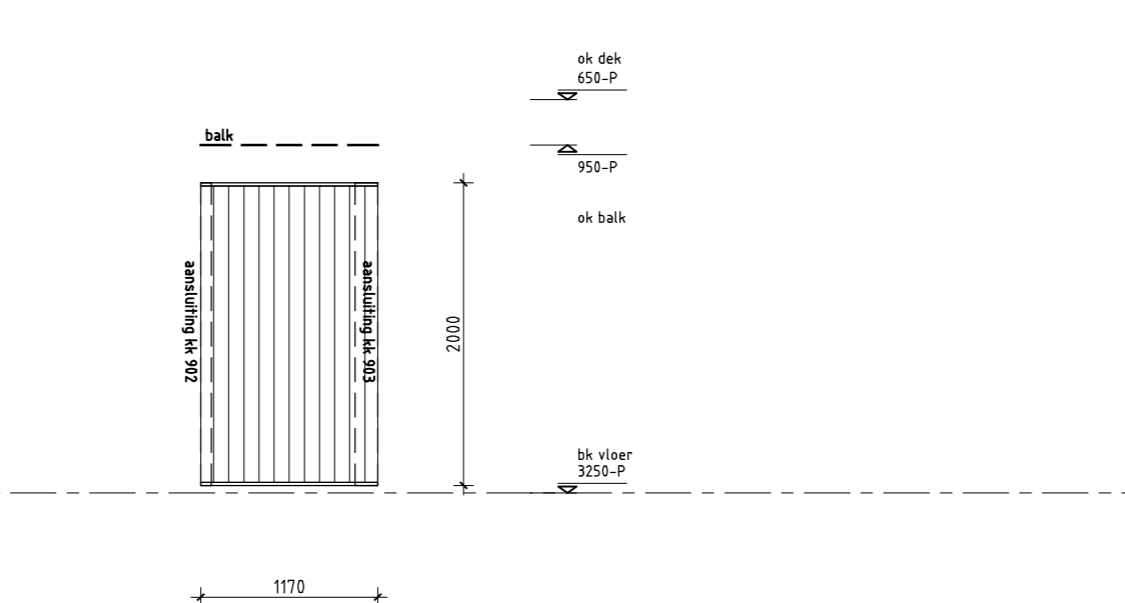


hek stallinggarage		merk kk902		Type: brandwerendheid, geluidwerendheid, deur, opmerkingen	spijlen hekwerk
getekend	1 stuks	getekend	1 stuks		
gespiegeld	0 stuks	gespiegeld	0 stuks		

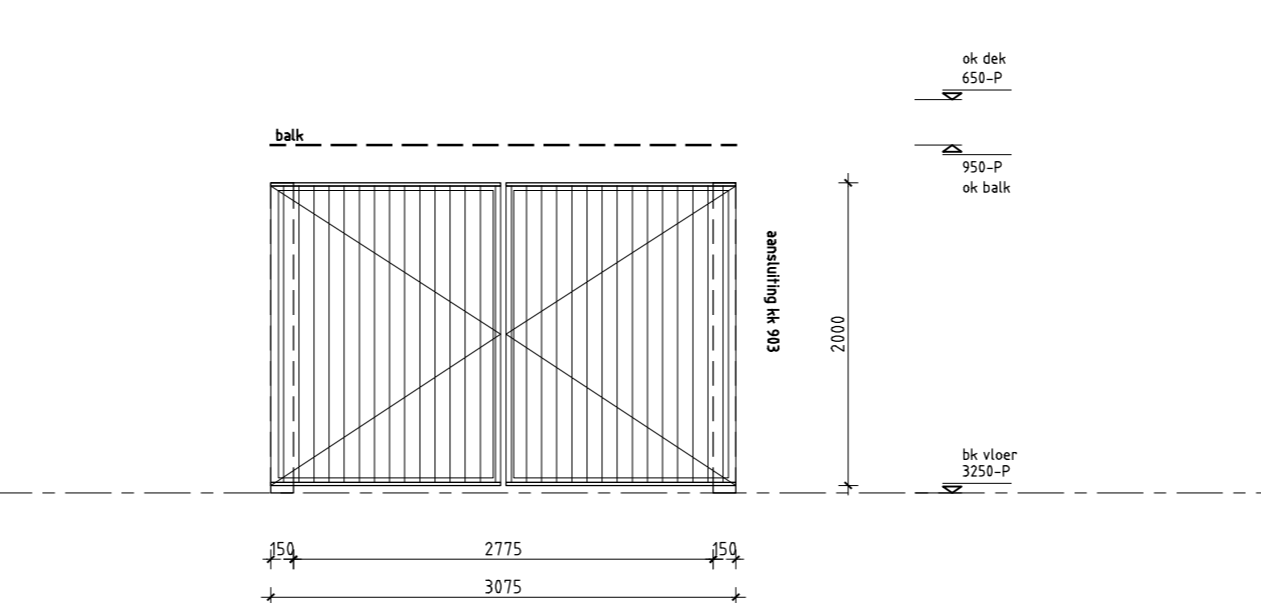


toegangspoort stallinggarage		merk kk903		Type: brandwerendheid, geluidwerendheid, deur, opmerkingen	autonatische toegangspoort bekleed met spijlenwerk i.o.m. leverancier en architect verder uit te werken
getekend	2 stuks	getekend	2 stuks		
gespiegeld	0 stuks	gespiegeld	0 stuks		

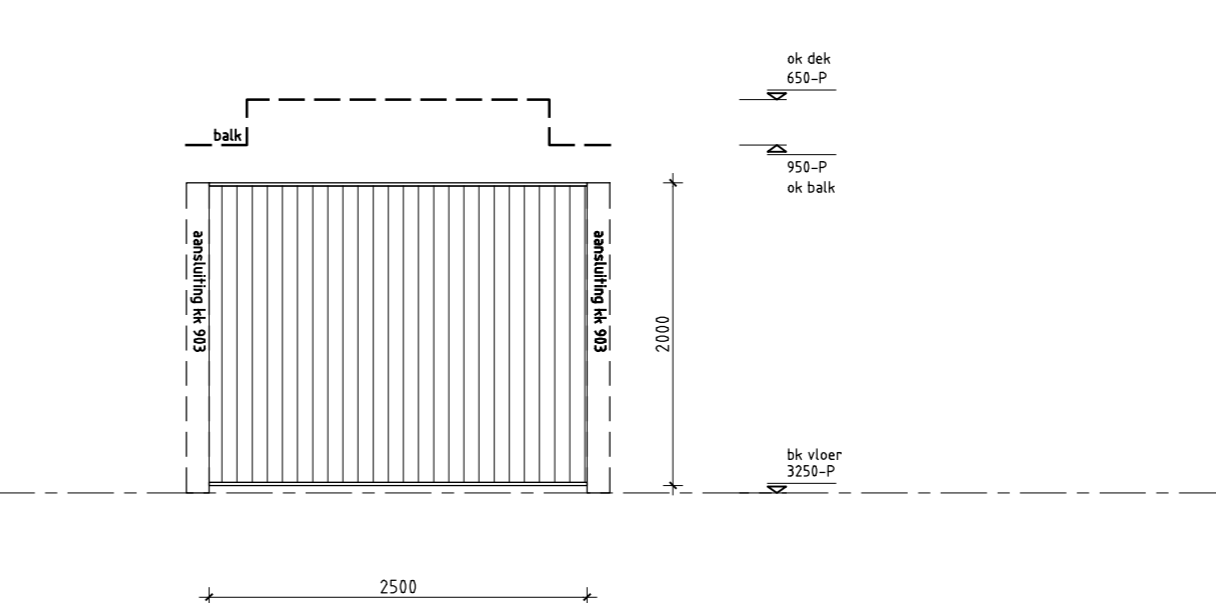


hek stallinggarage		merk kk904		Type: brandwerendheid, geluidwerendheid, deur, opmerkingen	spijlen hekwerk balusters en segmentering i.o.m. leverancier en architect n.t.b.
getekend	1 stuks	getekend	1 stuks		
gespiegeld	0 stuks	gespiegeld	0 stuks		

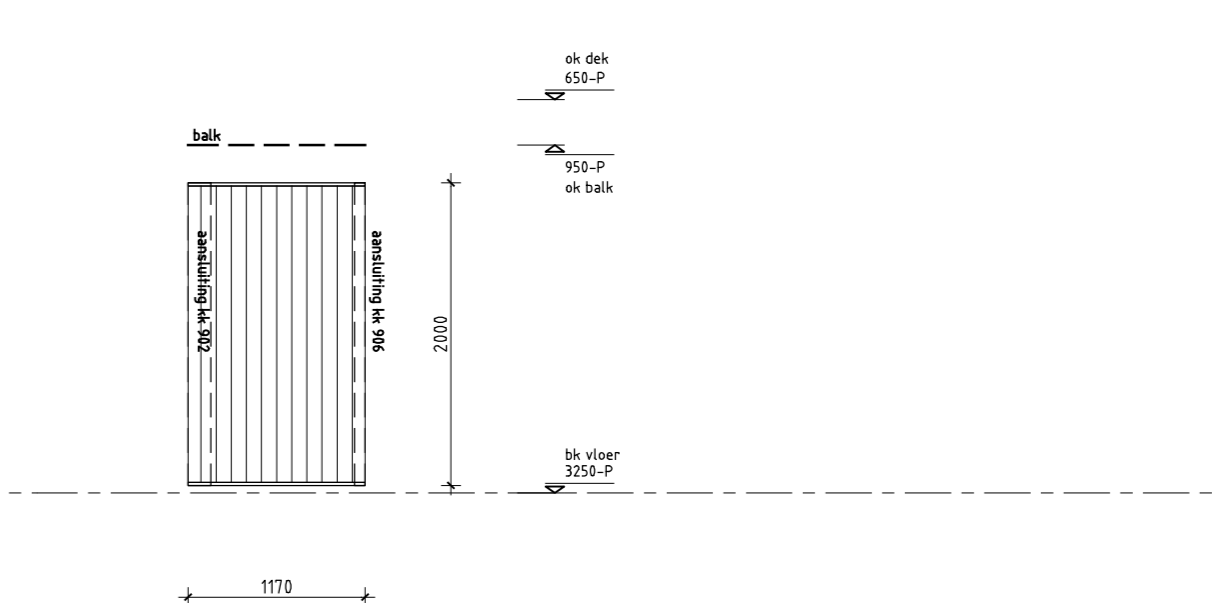


hek stallinggarage		merk kk905		Type: brandwerendheid, geluidwerendheid, deur, opmerkingen	spijlen hekwerk
getekend	1 stuks	getekend	1 stuks		
gespiegeld	0 stuks	gespiegeld	0 stuks		

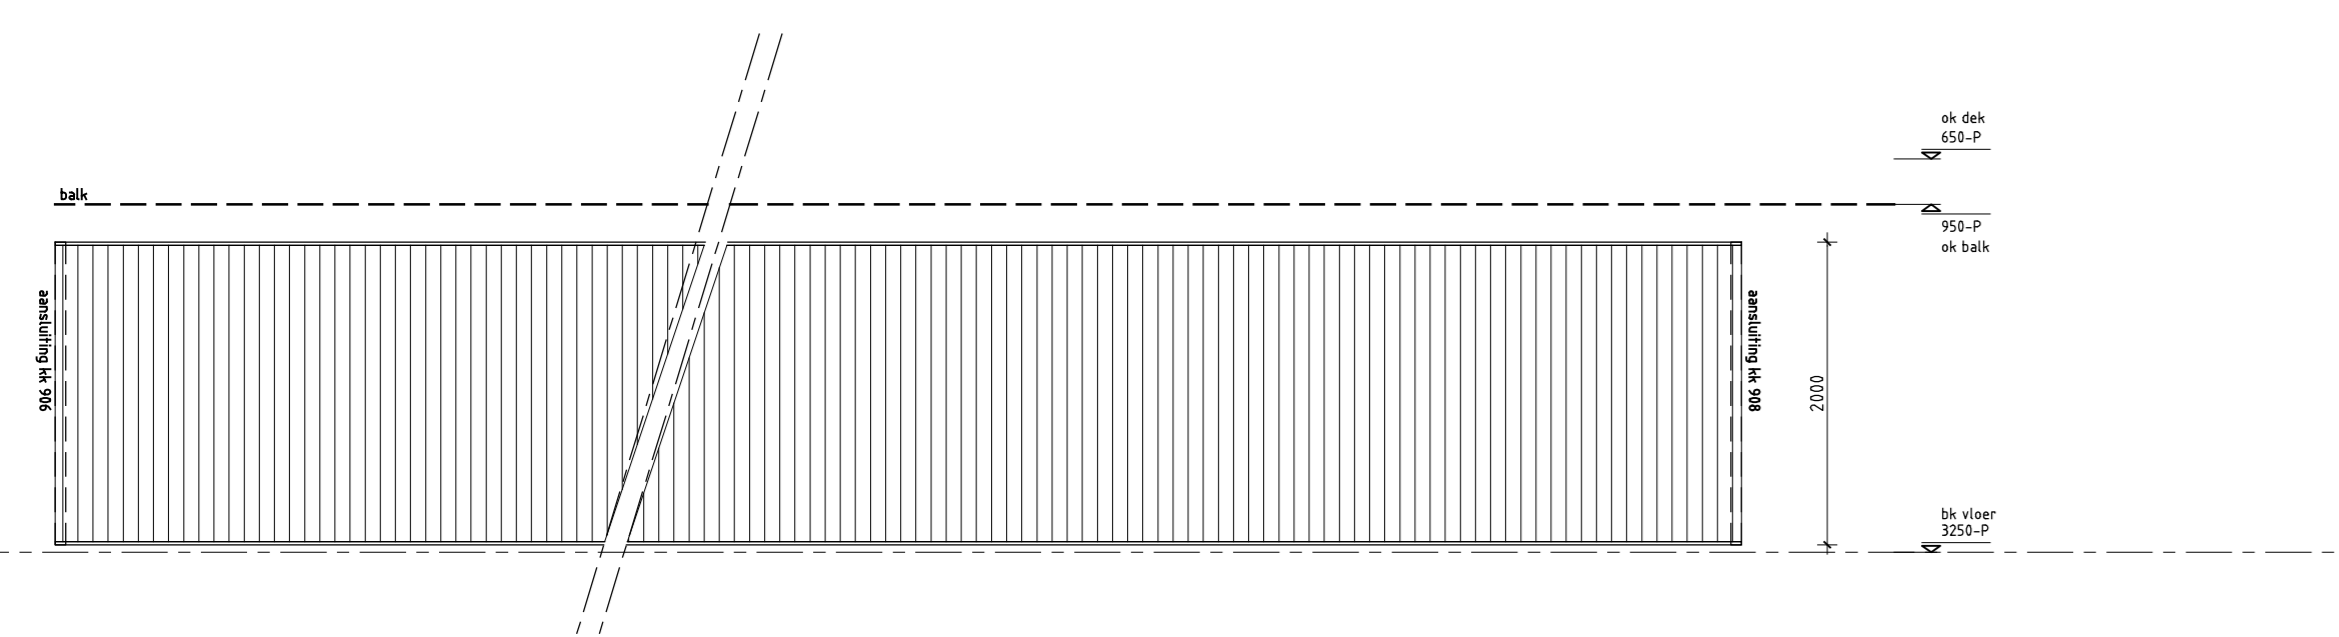


hek stallinggarage		merk kk906		Type: brandwerendheid, geluidwerendheid, deur, opmerkingen	spijlen hekwerk balusters en segmentering i.o.m. leverancier en architect n.t.b.
getekend	1 stuks	getekend	1 stuks		
gespiegeld	0 stuks	gespiegeld	0 stuks		

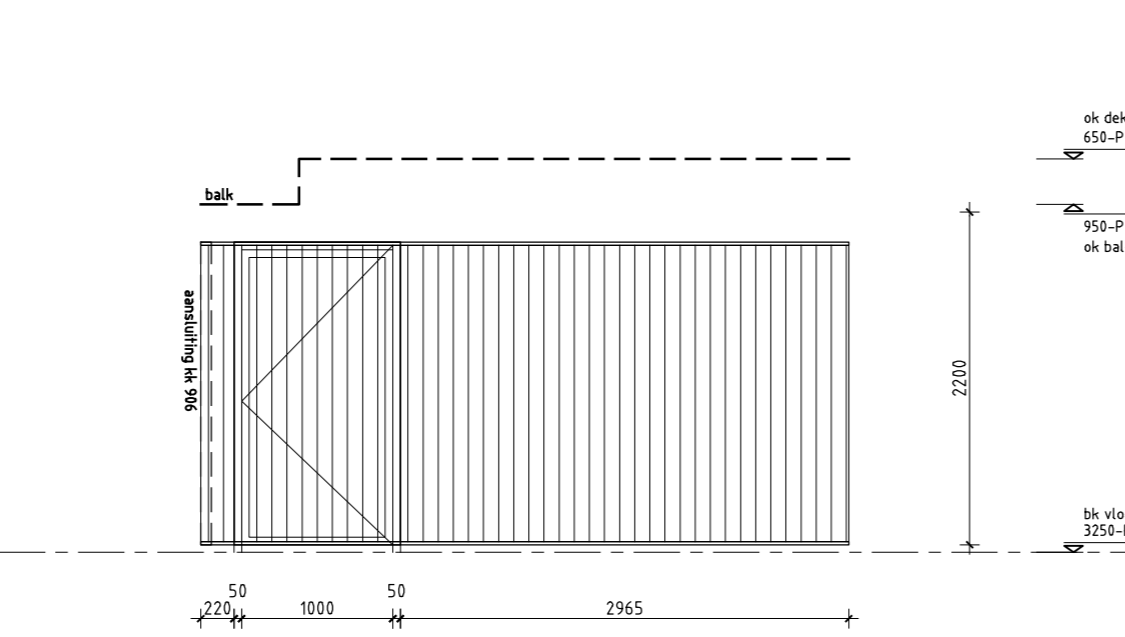


hek stallinggarage		merk kk907		Type: brandwerendheid, geluidwerendheid, deur, opmerkingen	spijlen hekwerk vluchtdeur: staal frame deur bekleed met hekwerk balusters en segmentering i.o.m. leverancier en architect n.t.b.
getekend	1 stuks	getekend	1 stuks		
gespiegeld	0 stuks	gespiegeld	0 stuks		

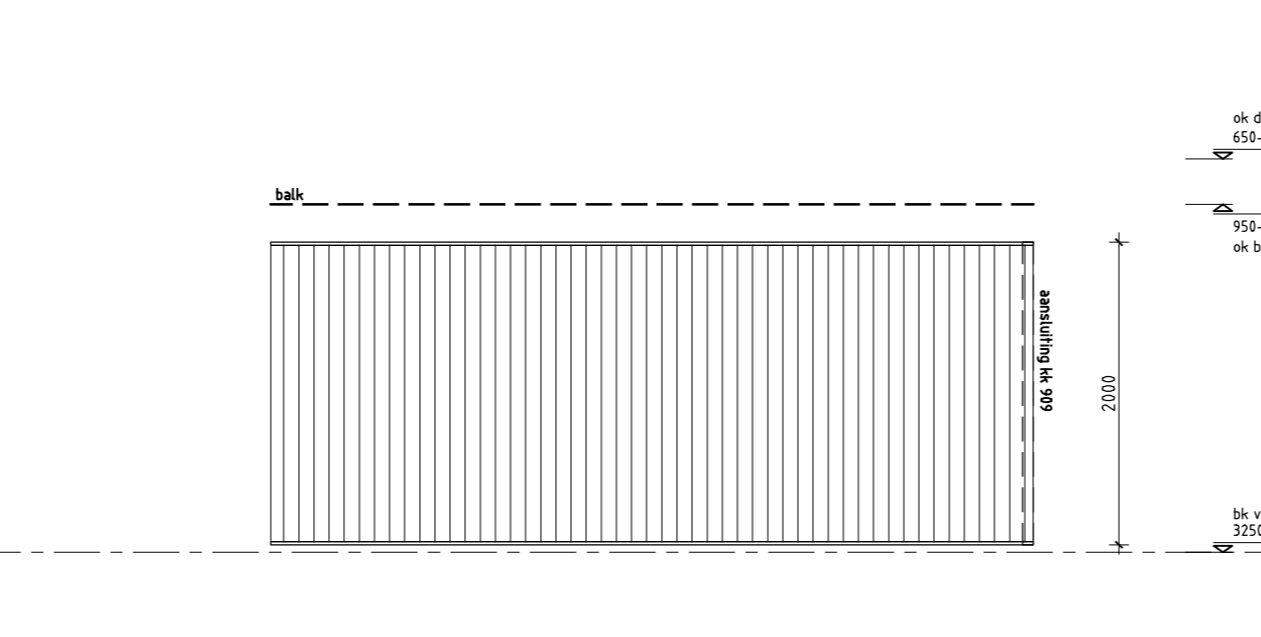


hek stallinggarage		merk kk908		Type: brandwerendheid, geluidwerendheid, deur, opmerkingen	spijlen hekwerk balusters en segmentering i.o.m. leverancier en architect n.t.b.
getekend	1 stuks	getekend	1 stuks		
gespiegeld	0 stuks	gespiegeld	0 stuks		

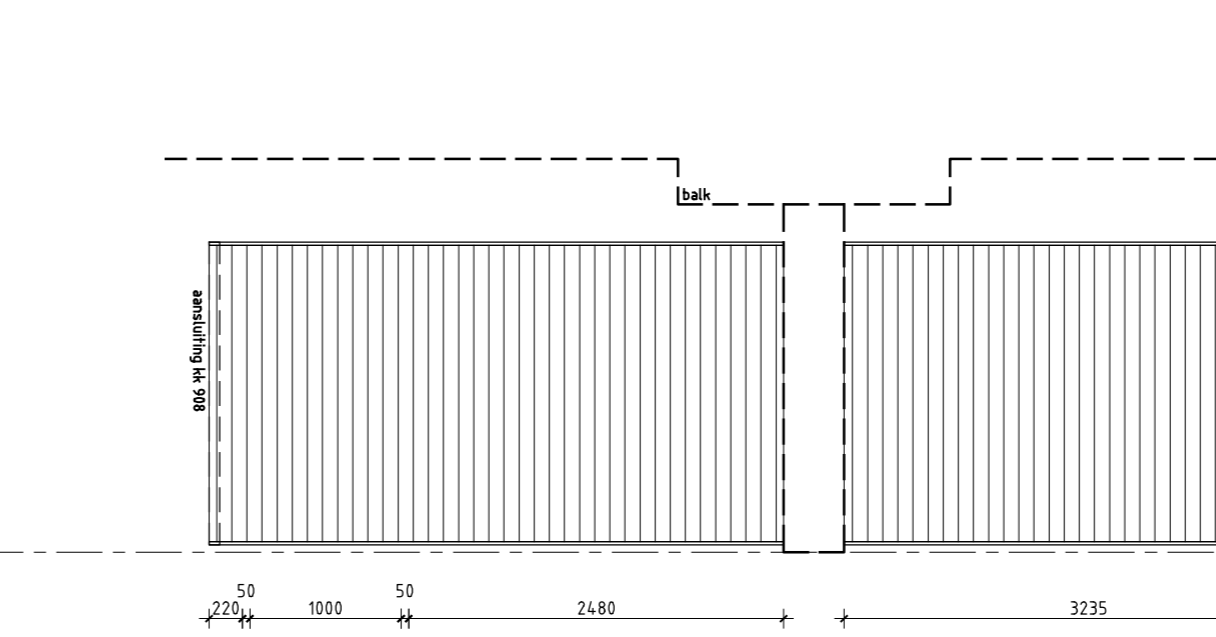


hek stallinggarage		merk kk909		Type: brandwerendheid, geluidwerendheid, deur, opmerkingen	spijlen hekwerk vluchtdeur: staal frame deur bekleed met hekwerk balusters en segmentering i.o.m. leverancier en architect n.t.b.
getekend	1 stuks	getekend	1 stuks		
gespiegeld	0 stuks	gespiegeld	0 stuks		

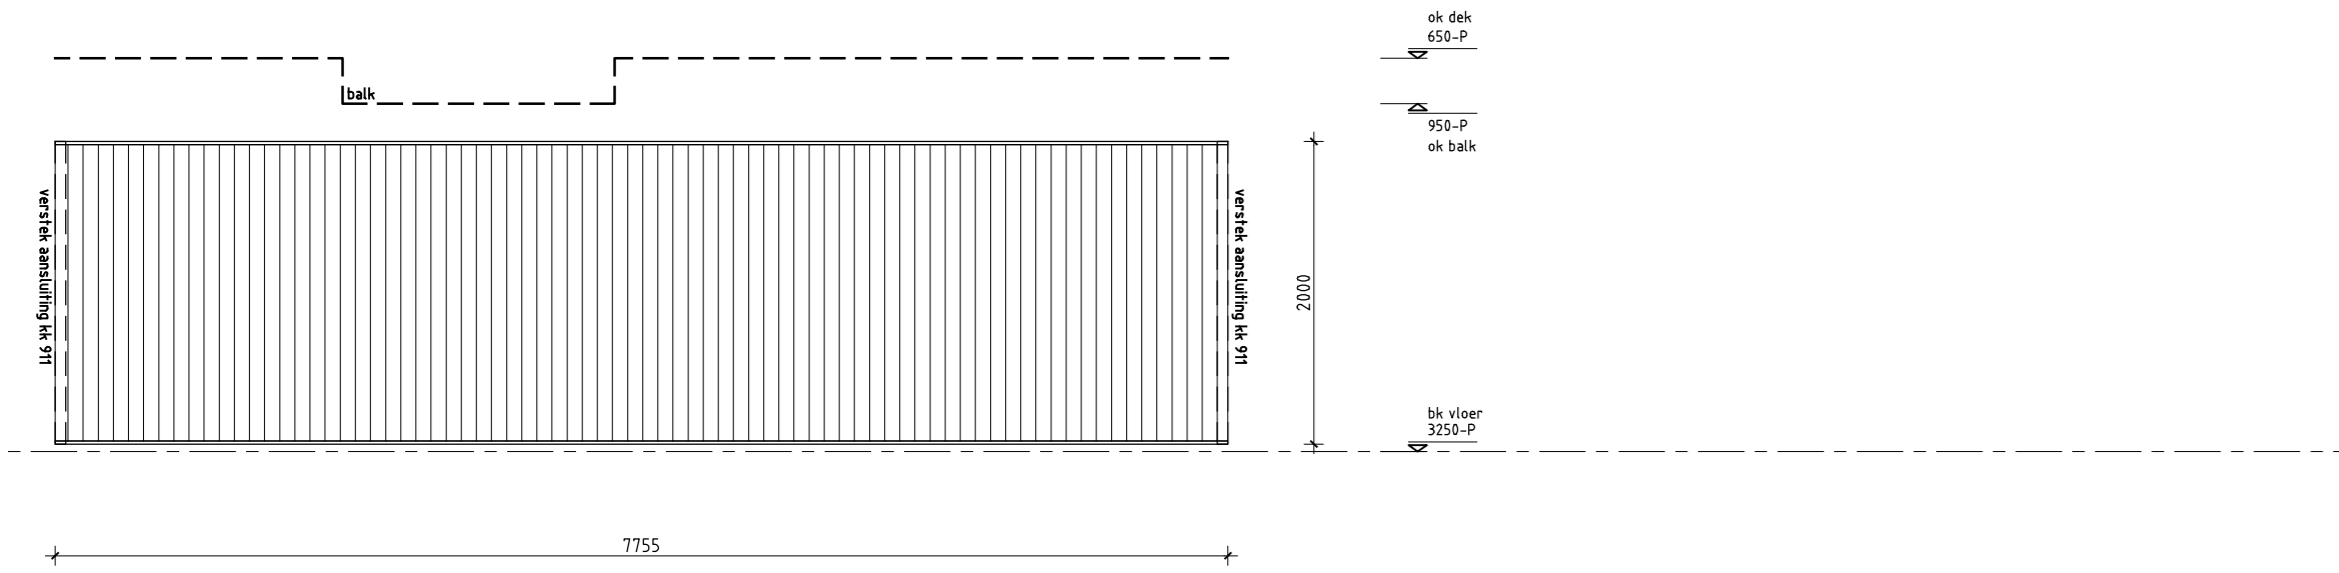


hek stallinggarage		merk kk910		Type: brandwerendheid, geluidwerendheid, deur, opmerkingen	spijlen hekwerk balusters en segmentering i.o.m. leverancier en architect n.t.b.
getekend	1 stuks	getekend	1 stuks		
gespiegeld	0 stuks	gespiegeld	0 stuks		

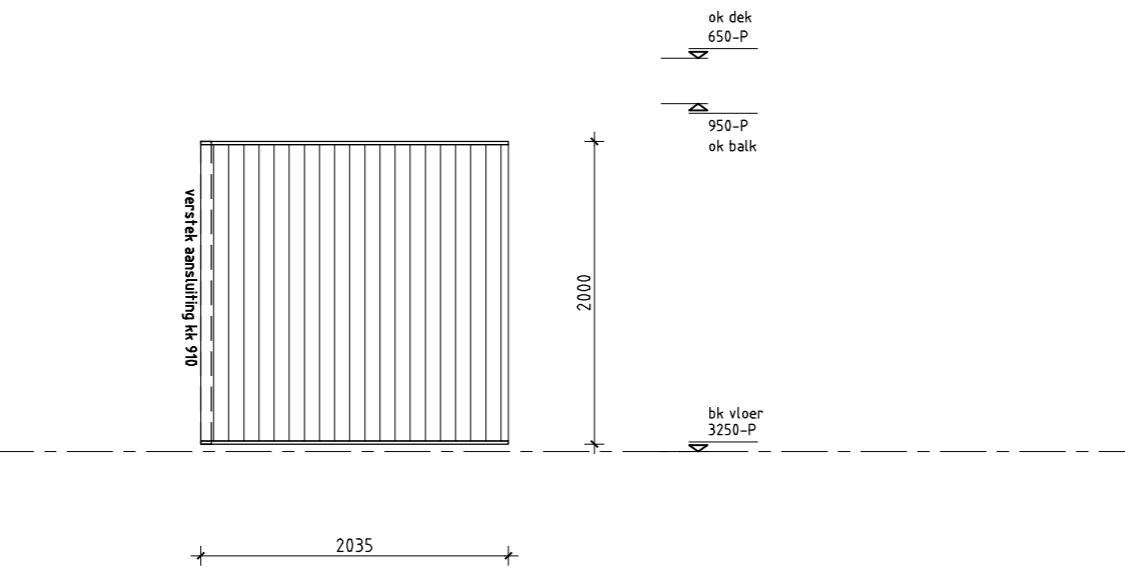

hek stallinggarage		merk kk911		Type: brandwerendheid, geluidwerendheid, deur, opmerkingen	spijlen hekwerk balusters en segmentering i.o.m. leverancier en architect n.t.b.
getekend	1 stuks	getekend	1 stuks		
gespiegeld	0 stuks	gespiegeld	0 stuks		

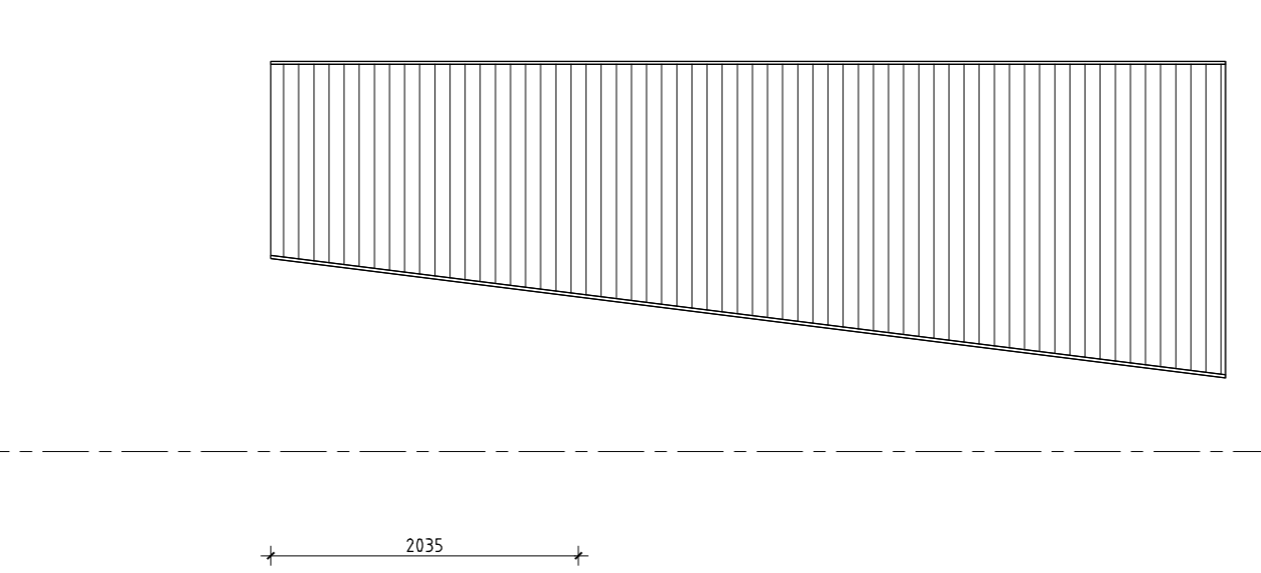

hek stallinggarage		merk kk912		Type: brandwerendheid, geluidwerendheid, deur, opmerkingen	spijlen hekwerk balusters en segmentering i.o.m. leverancier en architect n.t.b. afhankelijk in het werk controleren
getekend	1 stuks	getekend	1 stuks		
gespiegeld	0 stuks	gespiegeld	0 stuks		

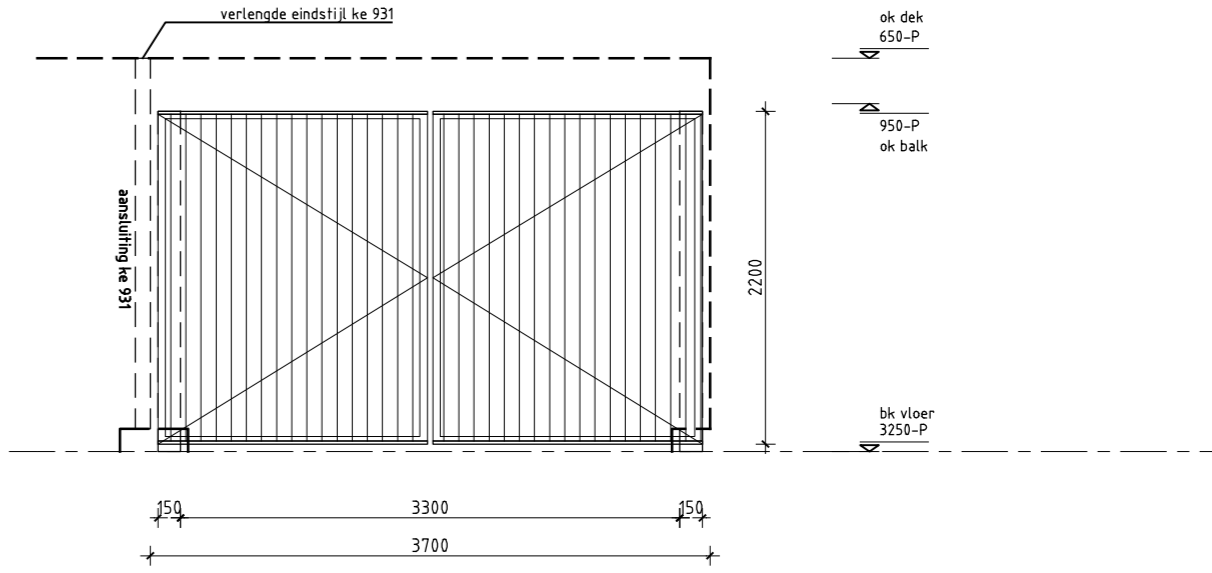

toegangspoort stallinggarage		merk kk913		Type: brandwerendheid, geluidwerendheid, deur, opmerkingen	autonatische toegangspoort bekleed met spijlenwerk i.o.m. leverancier en architect verder uit te werken
getekend	1 stuks	getekend	1 stuks		
gespiegeld	0 stuks	gespiegeld	0 stuks		

merkserie kk

projectontwikkelingsburo HAAGDIJK BV

Invalideleas 113
8948 CV Eindhoven
tel : 040 2809090
fax : 040 2809990
haagdijk@haagdijk.nl
www.haagdijk.nl

architect
Locus architecten
werk
Centrum Lakerloven
Eindhoven
staats
bouwvoering
voorbereiding
kostenstaat
kostenmerkenserie kk
schaal
1:50
formaat
A0
getekend
bc
datum
13.09.2013
datum gewijzigd

werksnummer
0610
tekeningnummer
476

