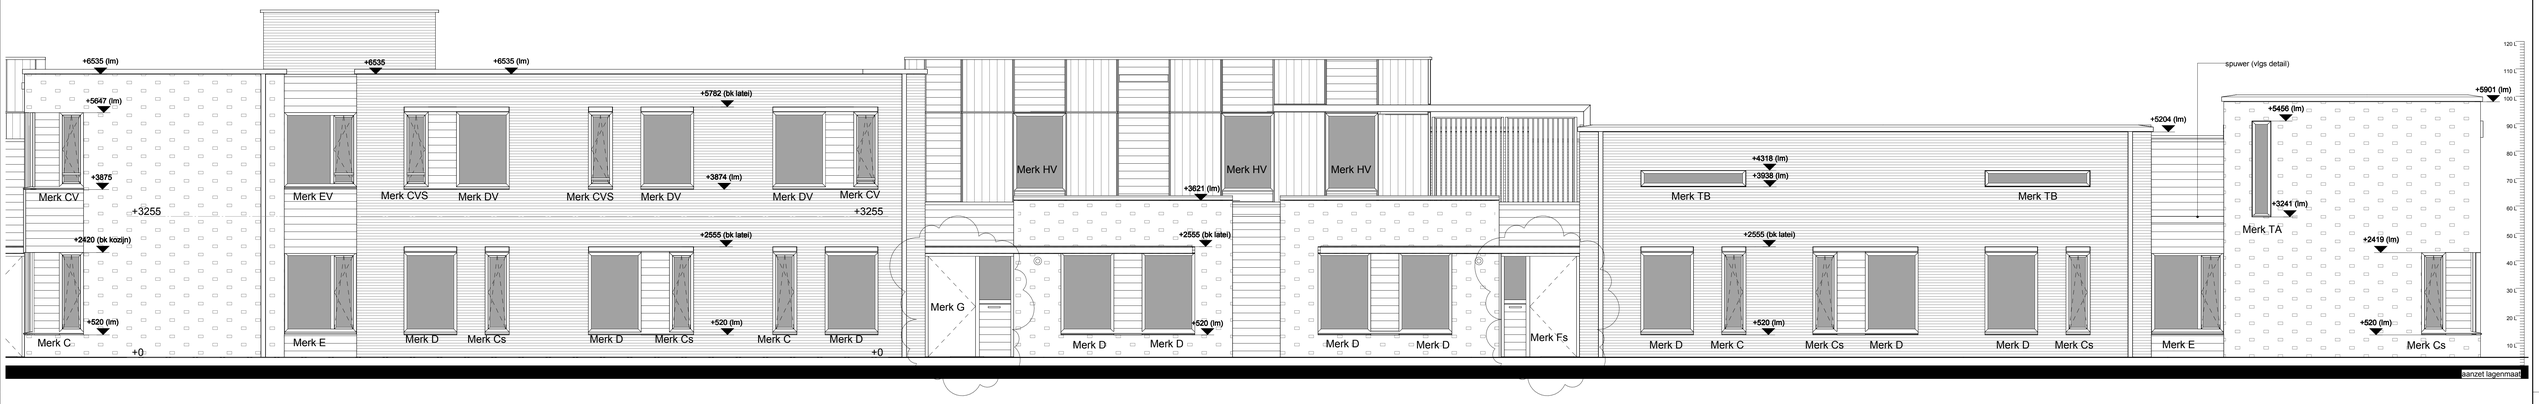

voorgevel

rechterzijgevel

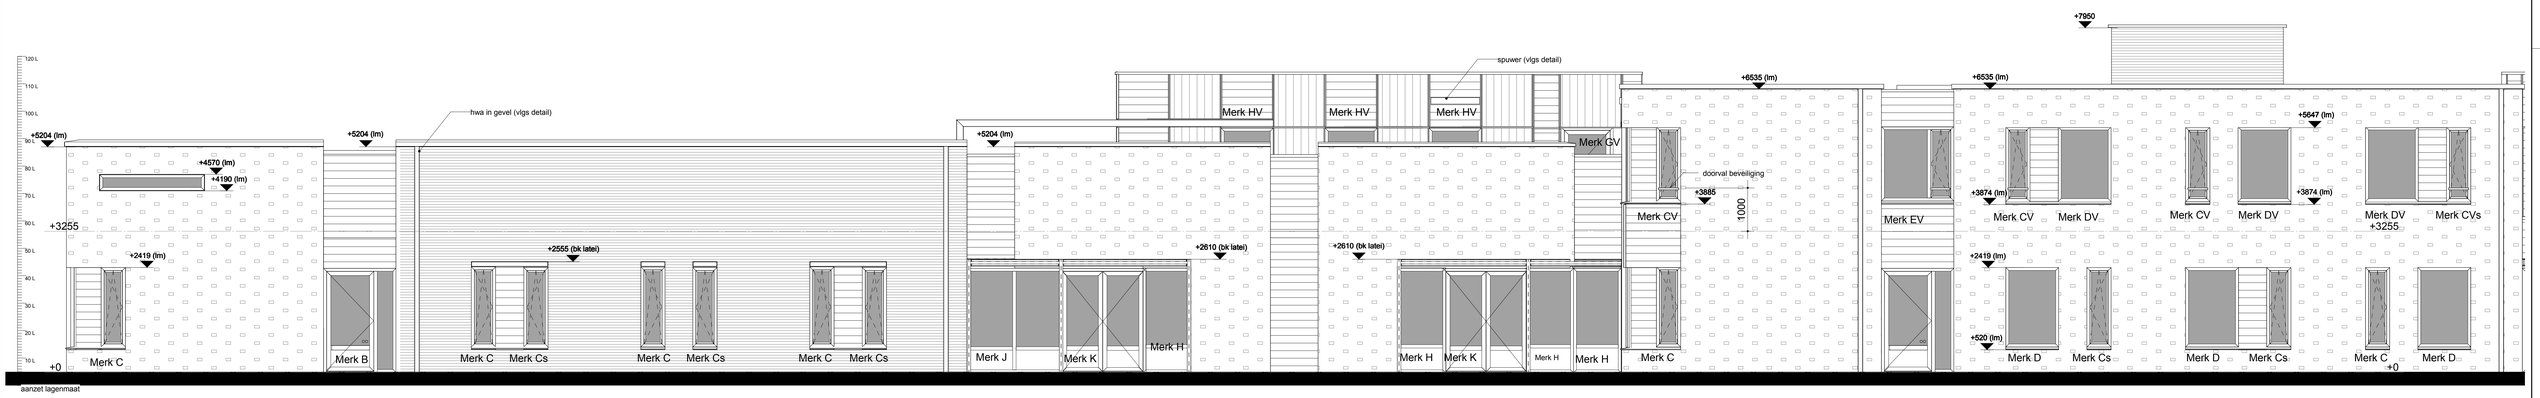

achtergevel

legenda

ALGEMEEN

lagenmaat = 63,3mm

aanzet lagenmaat = 303 -PEIL

(lm) lagenmaat

(lm+vg) lagenmaat plus voeg

wijziging:	datum: 28.07.2014	oorspronkelijke datum	Uitvoeringsgereed DEFINITIEF

W5342

project no

12 groepswoningen en EBC-gebouw "Vincentiushof"
Heuvelstraat
Venray

project

Zorggroep Noord en Midden Limburg
Auvilatstraweg 35

opdrachtgever

Uitvoerings Gereed
Voorgevel en achtergevel as 8 en 4B
en rechterzijgevel Noordelijk Lint

onderdeel

UG04B — tekening no
N3 t/m N4 — bouwdeel

MS — projectleider
MI — tekenaar
1:50 — schaal
A0 — formaat

SATIJNplus Architecten
SATIJNplus Architecten
Kasteelhof 1, 6131 W Sittard
Postbus 210, 6130 EA Sittard
T 046 450 59 55
F 046 451 58 66
www.satijnplus.nl
info@satijnplus.nl

deze tekening is eigendom van SATIJNplus Architecten.
er mag zonder schriftelijk toestemming niet gereproduceerd of anderszins gebruik worden gemaakt.

SATIJNplus Architecten bv is tot van de BNA en ISO 9001 gecertificeerd