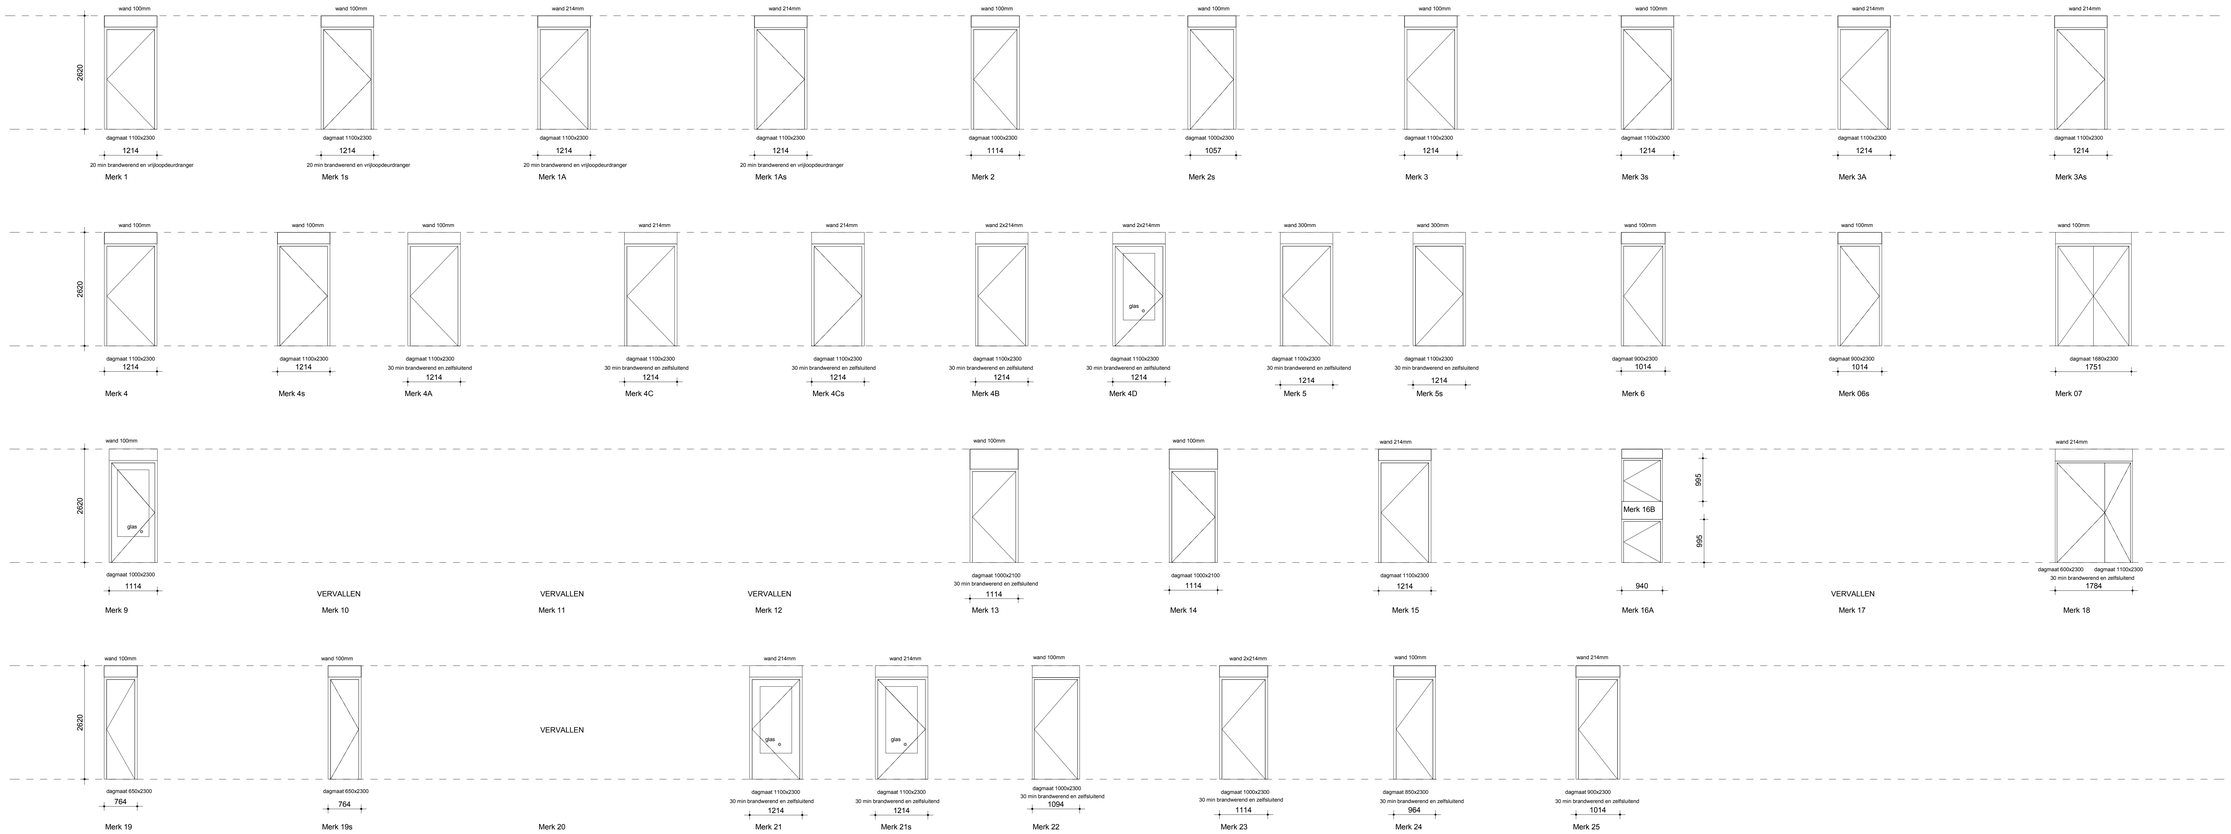

Binnenkozijnstaat

LEGENDA

◦ enkel veiligheidsglas en indien nodig brandwerend 30min

Door Schedule		
Description	Assembly Code	Count
Merk 1	2E(32.31)	8
Merk 1A	2E(32.31)	16
Merk 1As	2E(32.31)	14
Merk 1s	2E(32.31)	7
Merk 2	2E(32.31)	1
Merk 2s	2E(32.31)	1
Merk 3	2E(32.31)	5
Merk 3A	2E(32.31)	1
Merk 3As	2E(32.31)	3
Merk 3s	2E(32.31)	10
Merk 4	2E(32.31)	2
Merk 4A	2E(32.31)	1
Merk 4B	2E(32.31)	3
Merk 4C	2E(32.31)	1
Merk 4Cs	2E(32.31)	1
Merk 4D	2E(32.31)	2
Merk 4s	2E(32.31)	2
Merk 5	2E(32.31)	1
Merk 5s	2E(32.31)	1
Merk 6	2E(32.31)	2
Merk 6s	2E(32.31)	4
Merk 7	2E(32.31)	4
Merk 9	2E(32.31)	1
Merk 13	2E(32.31)	1
Merk 14	2E(32.31)	3
Merk 15	2E(32.31)	2
Merk 16A	2E(32.31)	1
Merk 16B	2E(32.31)	1
Merk 18	2E(32.31)	2
Merk 19	2E(32.31)	1
Merk 19s	2E(32.31)	1
Merk 21	2E(32.31)	1
Merk 21s	2E(32.31)	1
Merk 22	2E(32.31)	2
Merk 23	2E(32.31)	2
Merk 24	2E(32.31)	1
Merk 25	2E(32.31)	1
Grand total: 111		

B	02-12-2014	schedule aangepast	DEFINITIEF
A	06-11-2014	kozijn Merk 20 vervallen	DEFINITIEF
wijziging:	datum:	23.10.2014	oorspronkelijke datum DEFINITIEF

W5342

project no

12 groepswoningen en EBC-gebouw "Vincentiushof"
Heuvelstraat
Venray

project

Zorggroep Noord en Midden Limburg
Auxiliatrixweg 35
5915 PN Venlo

opdrachtgever

UG
Binnenkozijnen
Kozijnstaat

onderdeel

UG10 N1 t/m N6

tekening no bouwdeel

MS MI 1:50 A0

projectleider tekenaar schaal formaat

SATIJNplus Architecten
aan tekening is auteursrecht van SATIJNplus Architecten
ze mag zonder schriftelijk toestemming niet gereproduceerd of aanbevolen gebruikt worden
SATIJNplus Architecten
Kasteelhof 1 6121 XK Born
Postbus 215, 6120 EA Born
T 046 420 05 05
F 046 420 59 66
www.satijnplus.nl
info@satijnplus.nl
SATIJNplus Architecten bv is
lid van de BNA en ISO 9001
gecertificeerd