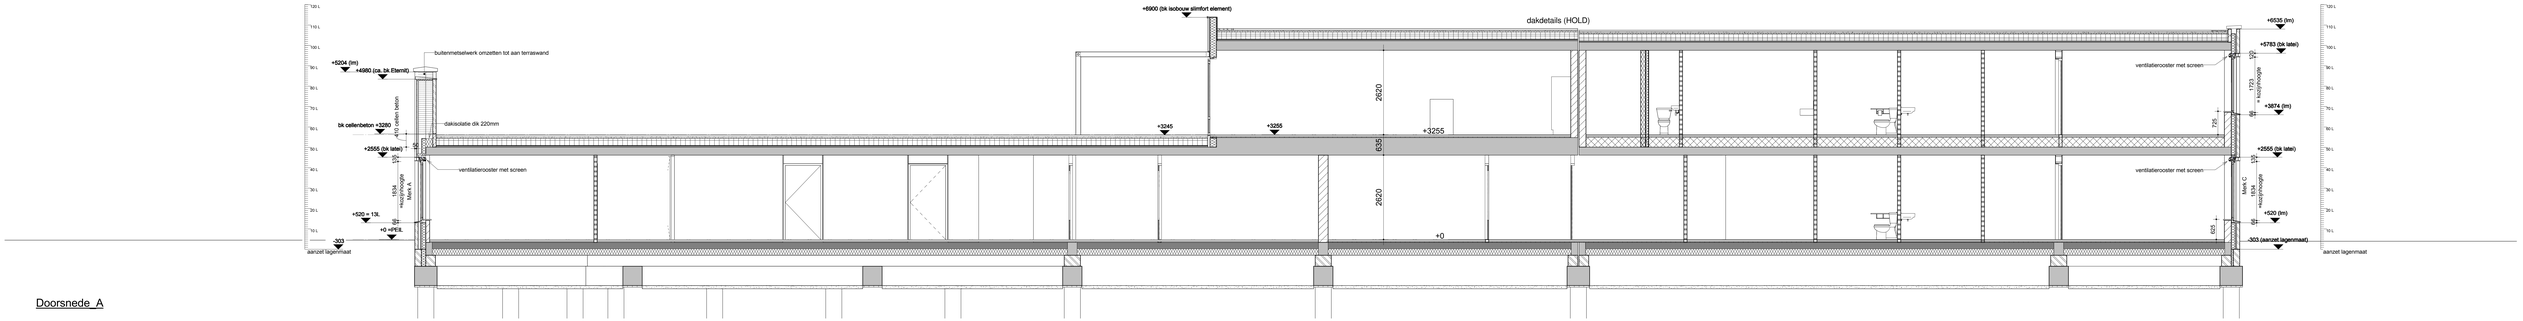

Doorsnede_A

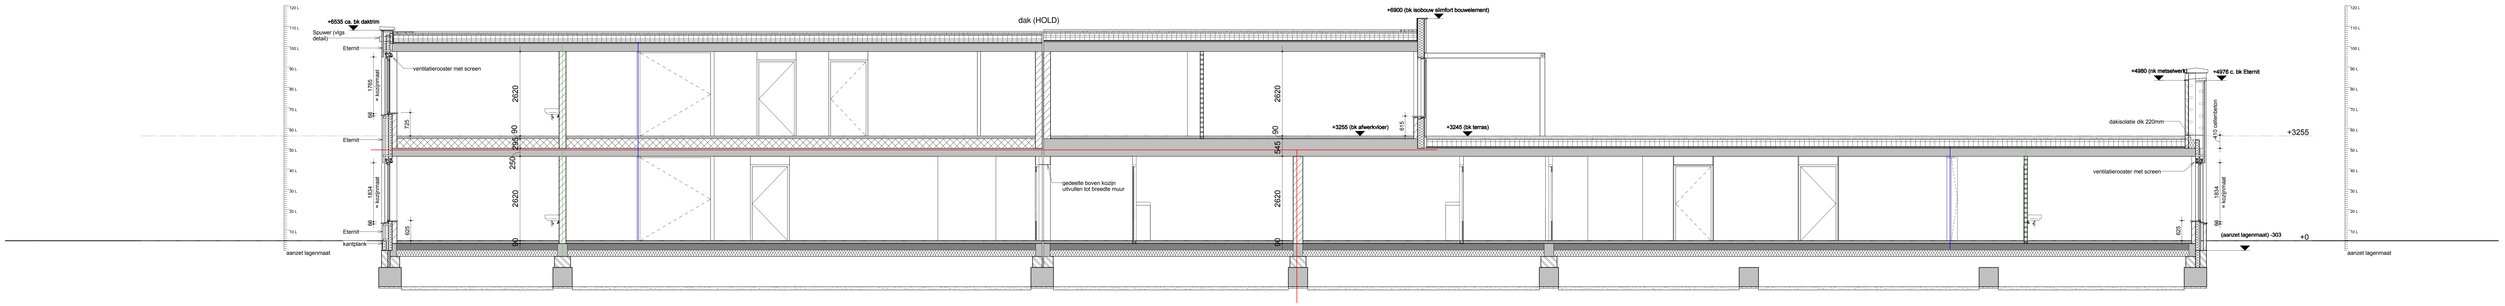

Doorsnede_B

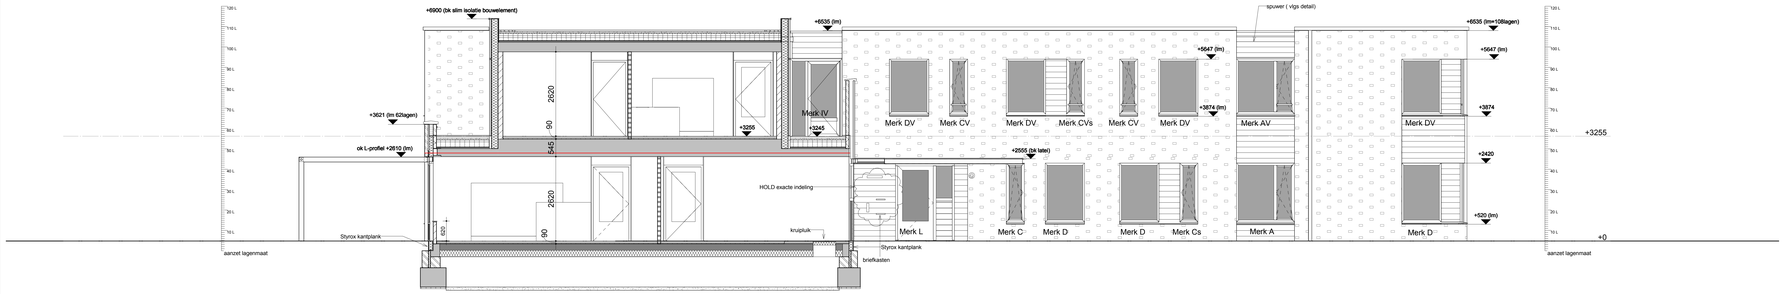

Doorsnede_C

legenda

ALGEMEEN

- metselwerk met koppen
- rood bruin metselwerk
- Metal Stud
- cellenbeton G5
- cellenbeton G4
- kalkzandsteen
- isolatie
- zelfsluitend 30minuten brandwerend
- brandslanghaspel 30m'
- kruipluik
- vloertegelafwerking
- sc. screens
- 30 min brandwerende subbrandcompartiment scheiding
- 30 min brandwerende brandcompartiment scheiding
- koude rookscheiding (doorvoeringen rondom rookwerend afdichten)
- SP sparingsmaat

wijziging	datum	26.07.2014	oorspronkelijke datum	Uitvoeringsgereed DEFINITIEF

W5342

project nr.

12 groepswoningen en EBC-gebouw "Vincentiushof"
Heuvelstraat
Venray

project

Zorggroep Noord en Midden Limburg
Auxiliatrixweg 35
5915 PN Venlo

opdrachtgever

Uitvoerings Gereed
Doorsneden A,A,B,B,C,C
Noordelijk Lint

onderdeel

UG05 — tekening nr.
N1 1/m N6 — bouwdeel

SATUNplus Architecten
Jan Van Eyckstraat 1 2101 AK Bloemendaal
SATUNplus Architecten
Kasteelhof 7 2101 AK Bloemendaal
T 088 432 32 00 (vast tarief 9cent p/m)
T 088 432 32 30 fax
www.satunplus.nl
info@satunplus.nl
SATUNplus Architecten b.v.
KvK nr.34.364.44 d.d.2.09.2010
geverifieerd

M5 — projectleider
MI — tekenaar
1:50 — schaal
L0 — formaat