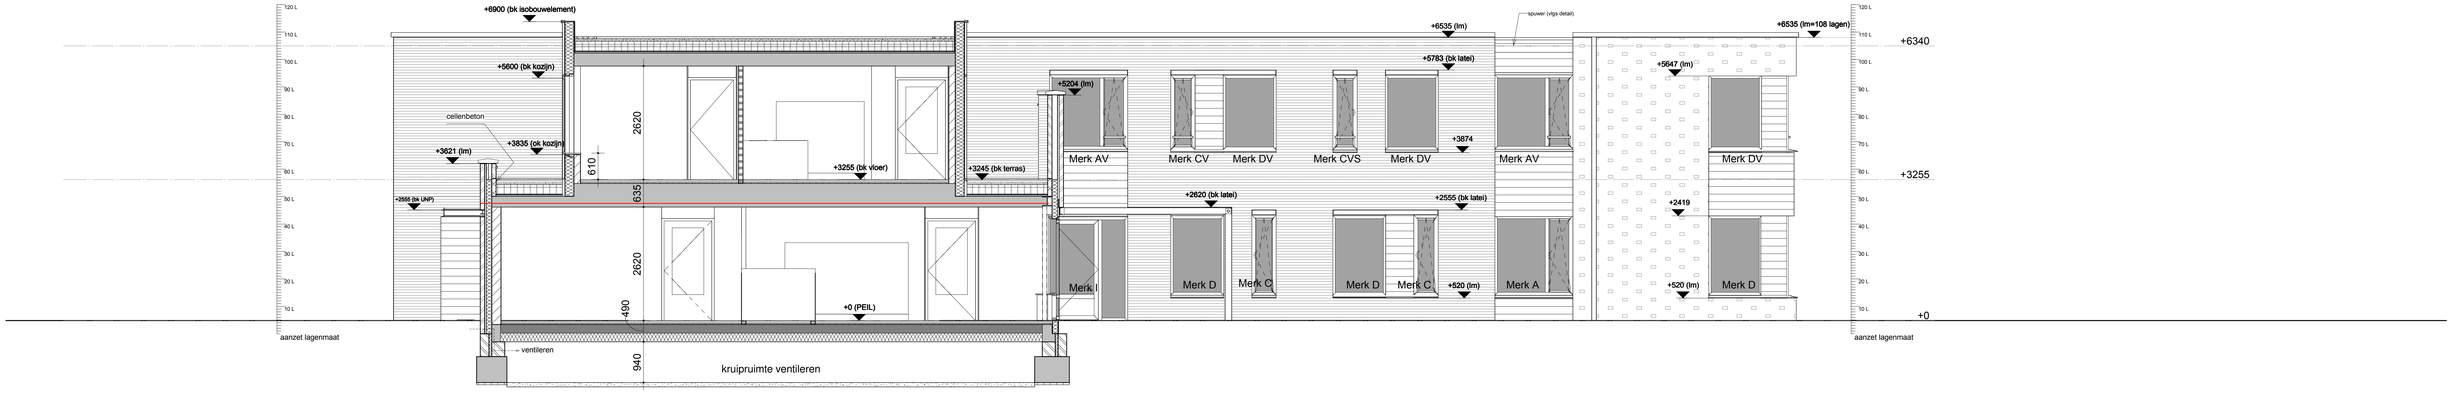

Doorsnede_D

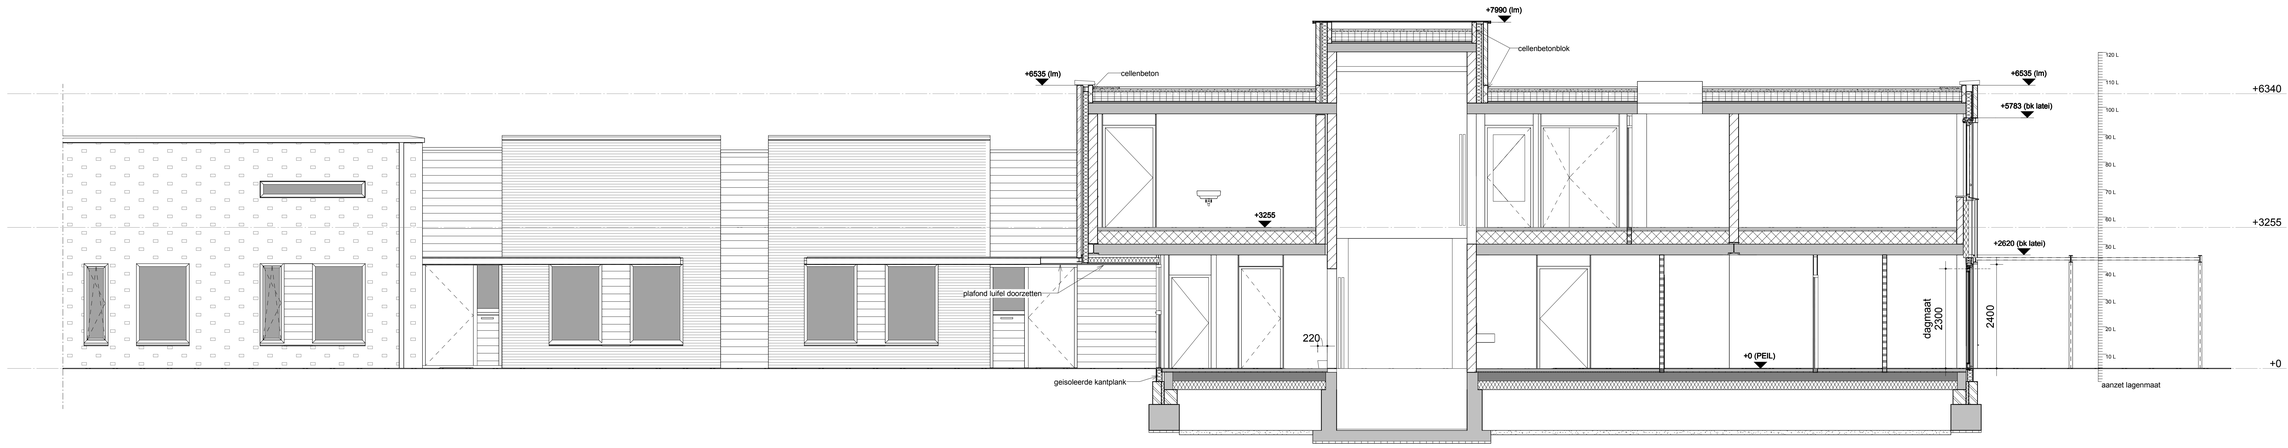

Doorsnede_F

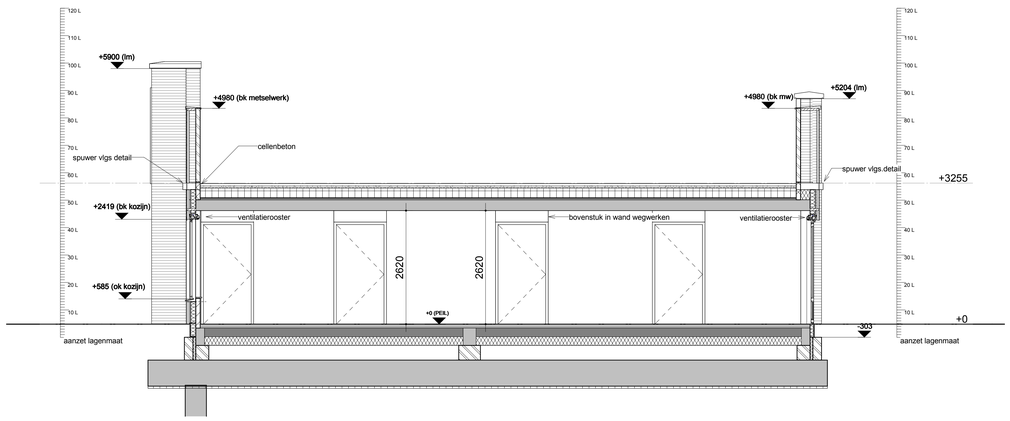

Doorsnede_E

wijziging:	datum: 28.07.2014	oorspronkelijke datum	Uitvoeringsgereed DEFINITIEF

W5342

project no

12 groepswoningen en EBC-gebouw "Vincentiushof"
Heuvelstraat
Venray

project

Zorggroep Noord en Midden Limburg
Auxiliatrixweg 35
5915 PN Venlo

opdrachtgever

Uitvoerings Gereed
Doorsneden D-D,E-E,F-F
Noordelijk Lint

onderdeel

UG06 — tekening no
N1 t/m N6 — bouwdeel

MS — projectleider
MI — tekenaar
1:50 — schaal
A0 — formaat

SATIJNplus Architecten
deze tekening is eigendom van SATIJNplus Architecten.
Zonder toestemming van SATIJNplus Architecten mag het geproduceerd of anderszins gebruikt worden.
SATIJNplus Architecten
Kasteelhof 1, 6121 SK Born
Postbus 210, 6120 EA Born
T 046 420 55 55
F 046 420 55 66
www.satijnplus.nl
info@satijnplus.nl
SATIJNplus Architecten bv is
tot van de BNA en ISO 9001
gecertificeerd