

wijziging: datum: 21.08.2014 oorspronkelijke datum Uitvoeringsgereed DEFINITIEF

W5342

project no

Nieuwbouw 12 groepswoningen en
EBC-gebouw "Vincentiushof" te Venray

project

Zorggroep Noord en Midden Limburg
Auxiliatrixweg 35
5915 PN Venlo

opdrachtgever

Technisch ontwerp
verticale details

onderdeel

UG08 N1 t/m N6

tekening no bouwdeel

MS	MI	voorblad	A3
projectleider	tekenaar	schaal	formaat




SATIJNplus Architecten

deze tekening is eigendom van SATIJNplus Architecten,
en mag zonder schriftelijk toestemming niet gereproduceerd of anderszins gebruikt worden


SATIJNplus Architecten
Kasteelhof 1, 6121 XK Born
Postbus 210, 6120 BA Born

T 046 420 55 55
F 046 420 55 66
www.satijnplus.nl
info@satijnplus.nl


SATIJNplus Architecten bv is
lid van de BNA en ISO 9001
gecertificeerd

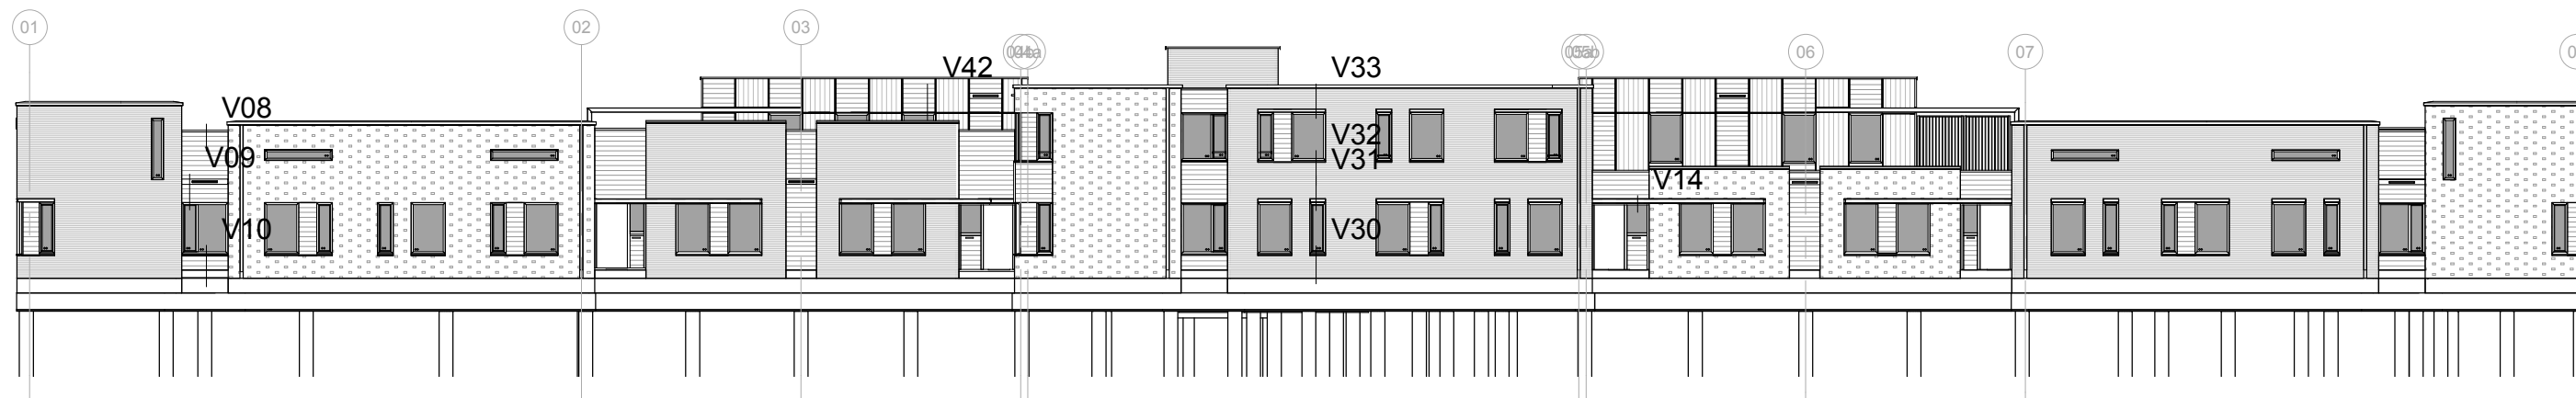


voorgevel

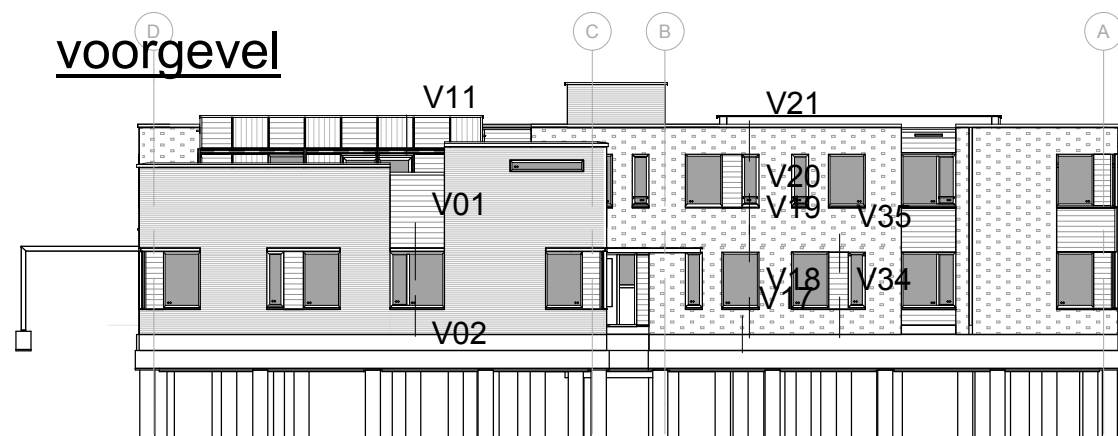

linkerzijgevel

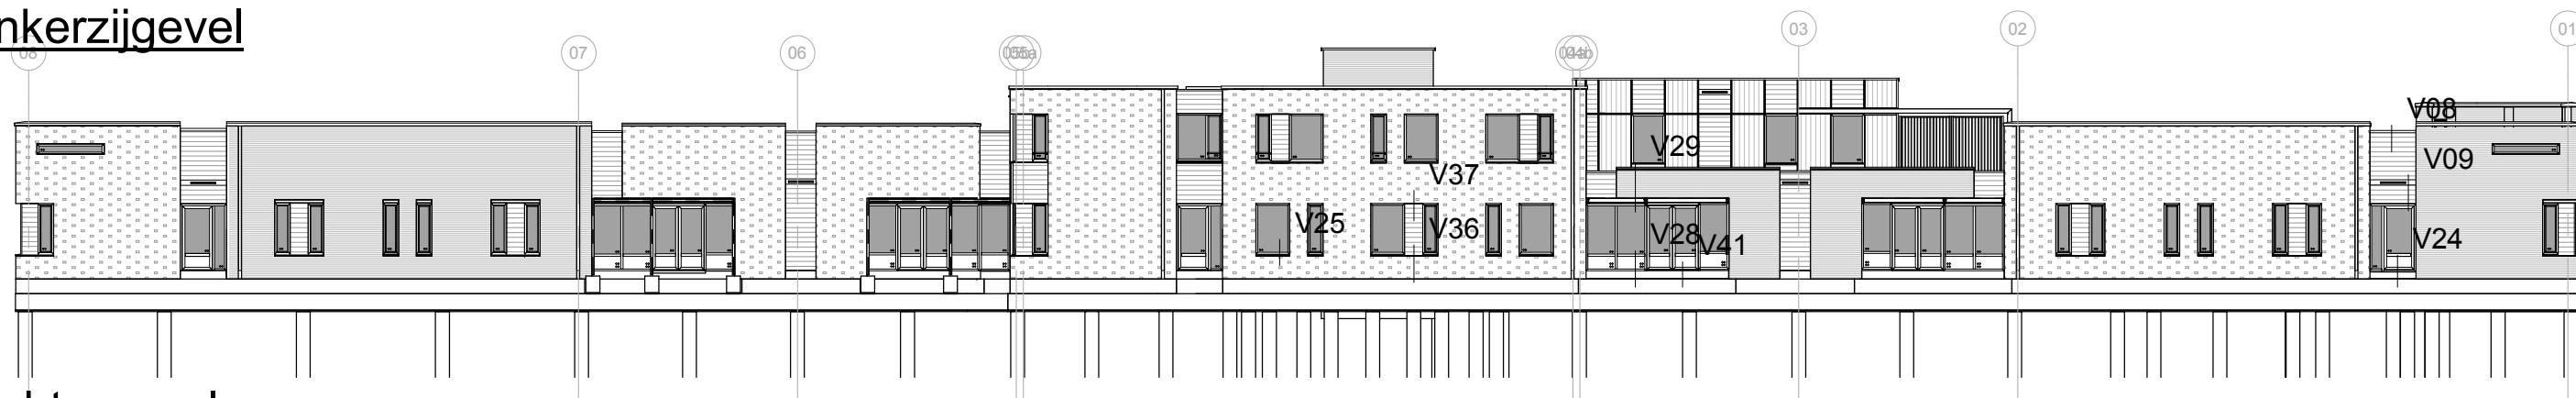


achtergevel

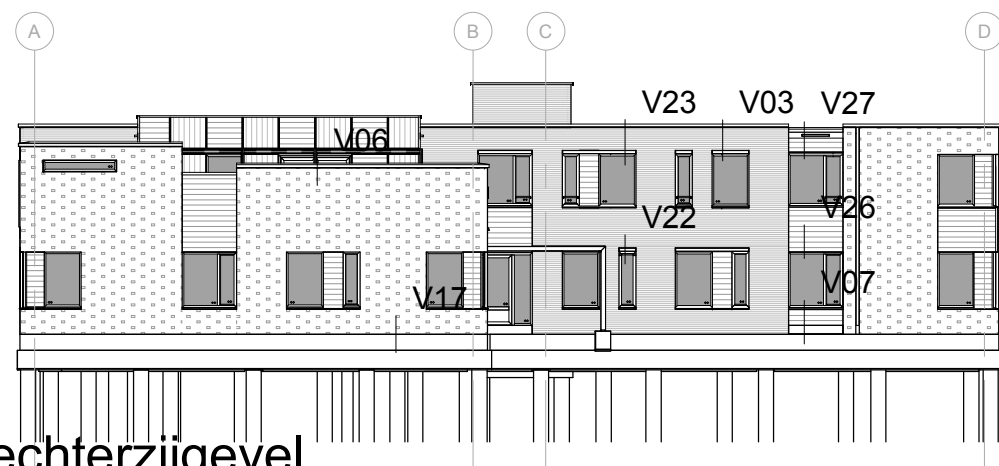


rechterzijgevel


lagenmaat: 63,3mm
aanzet lagenmaat: 303-P

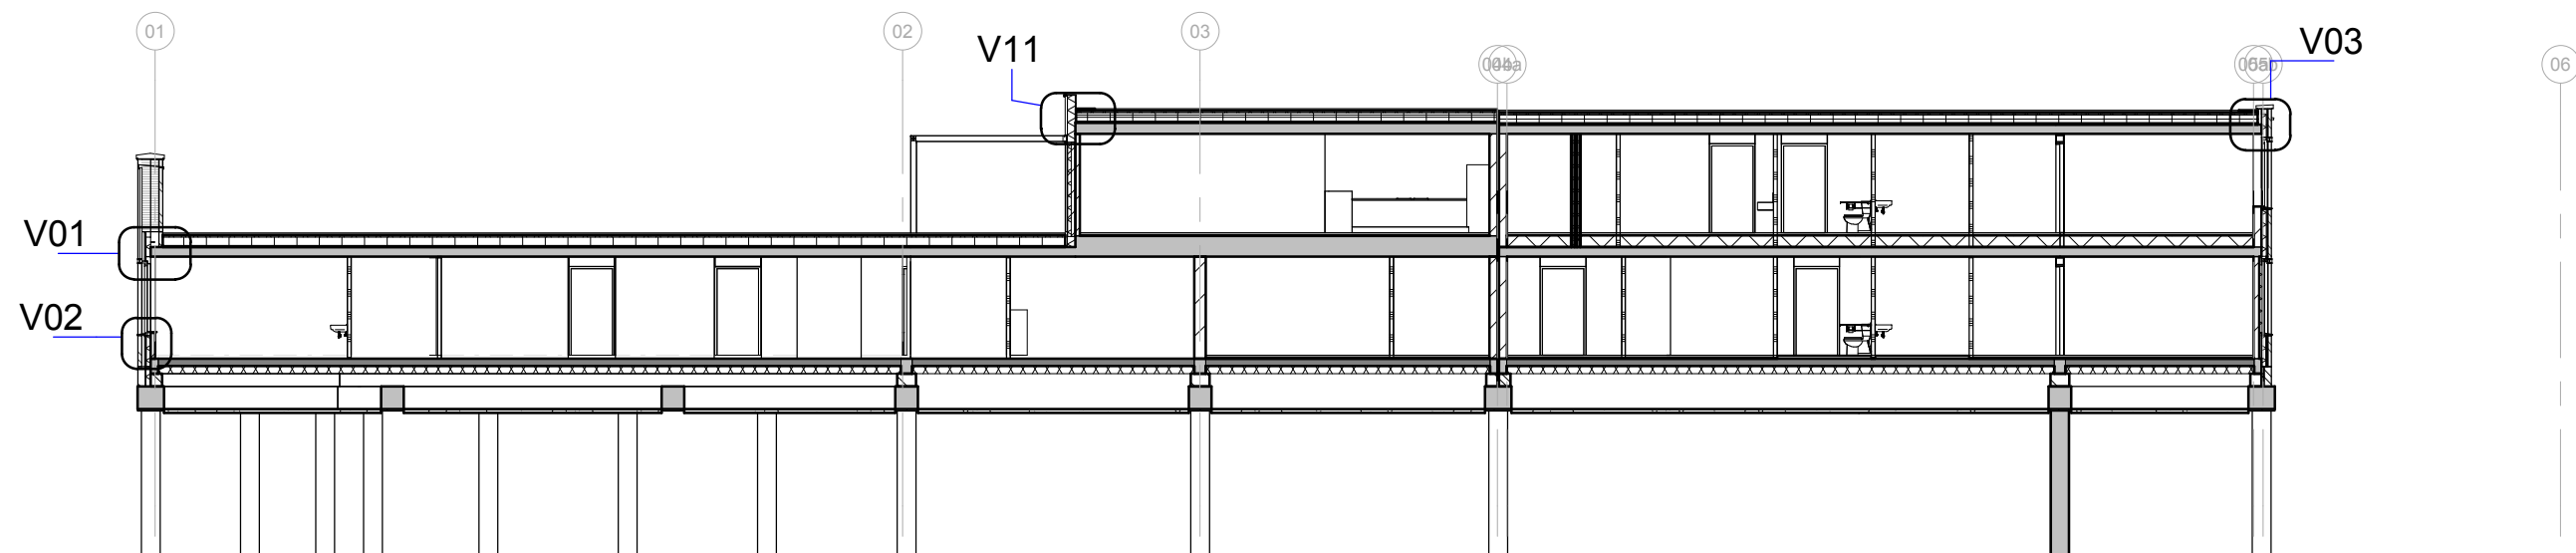


Doorsnede_A overzicht

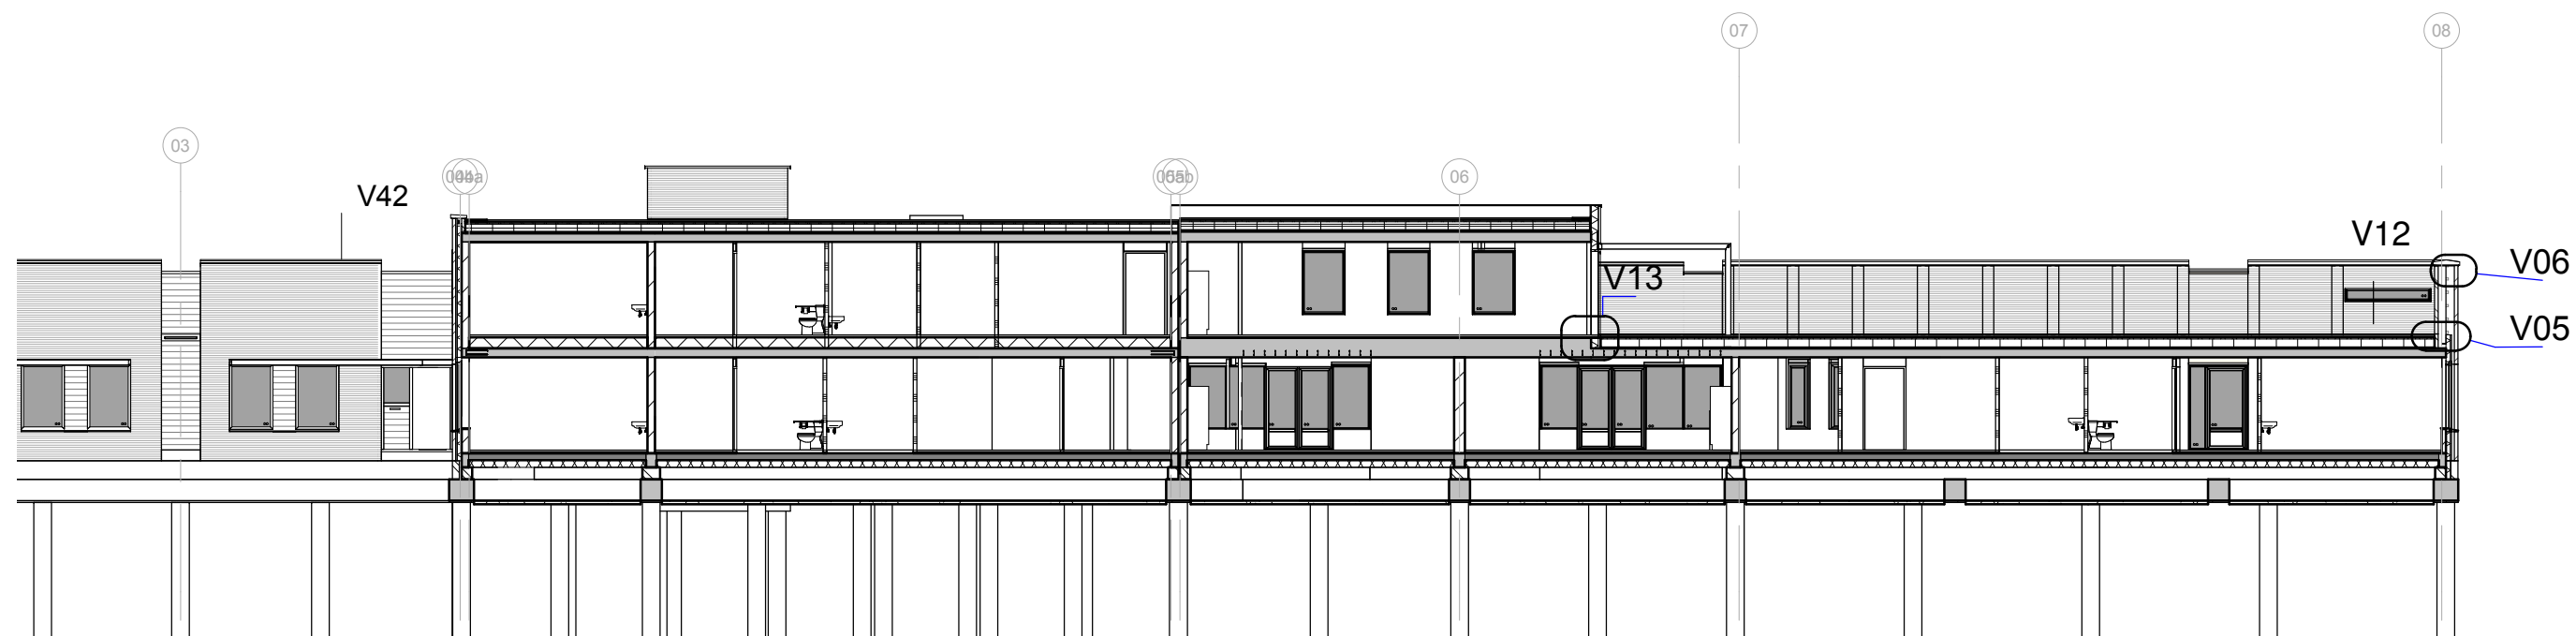


Doorsnede_B

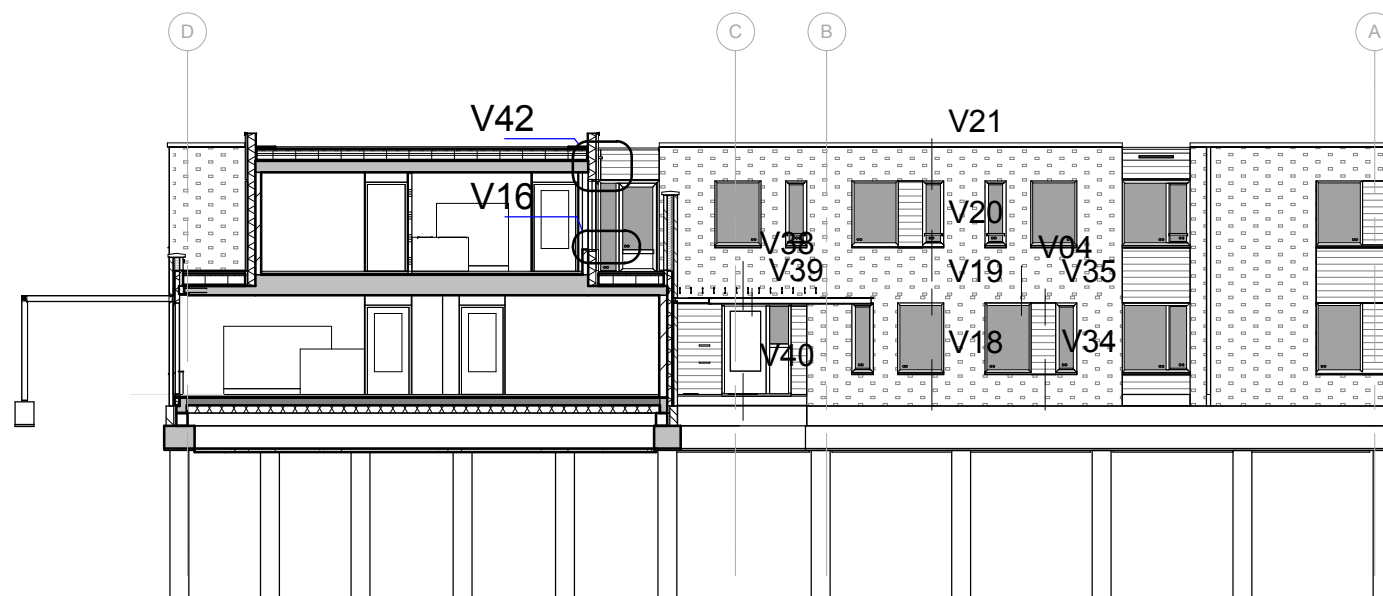


Doorsnede C

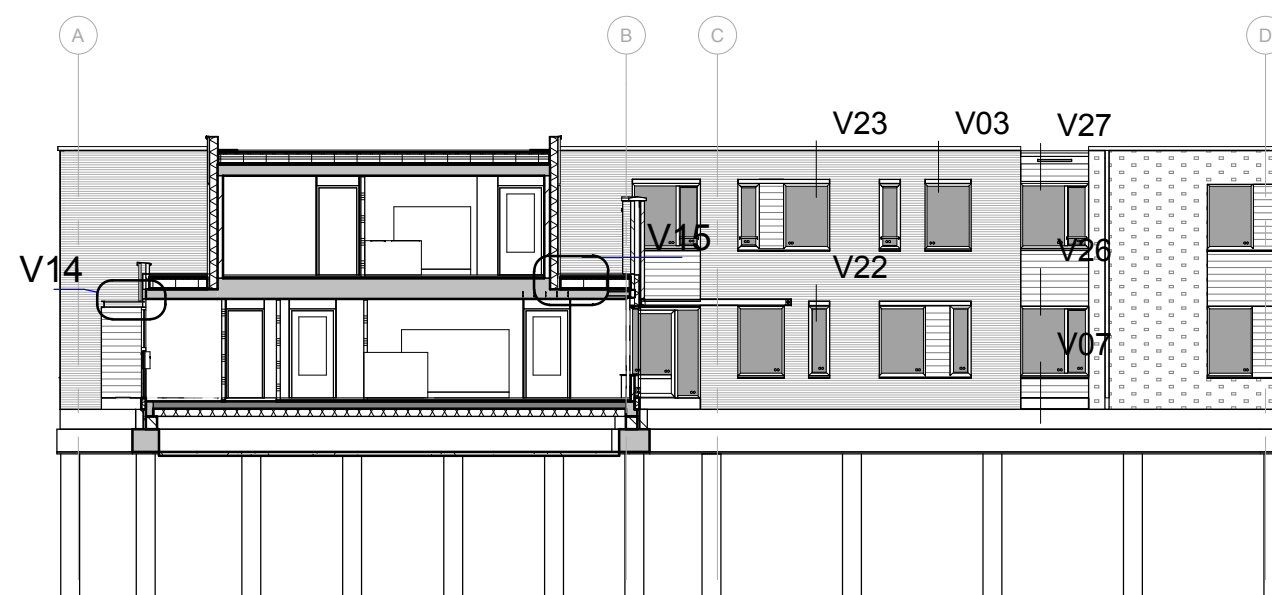

Doorsnede D

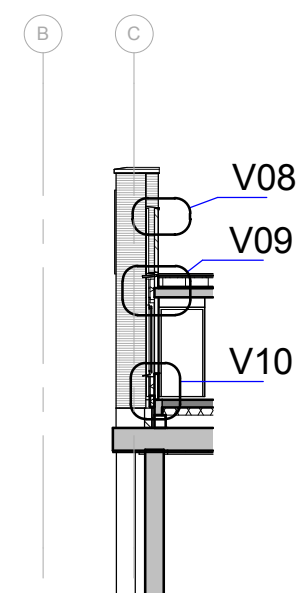


Doorsnede E

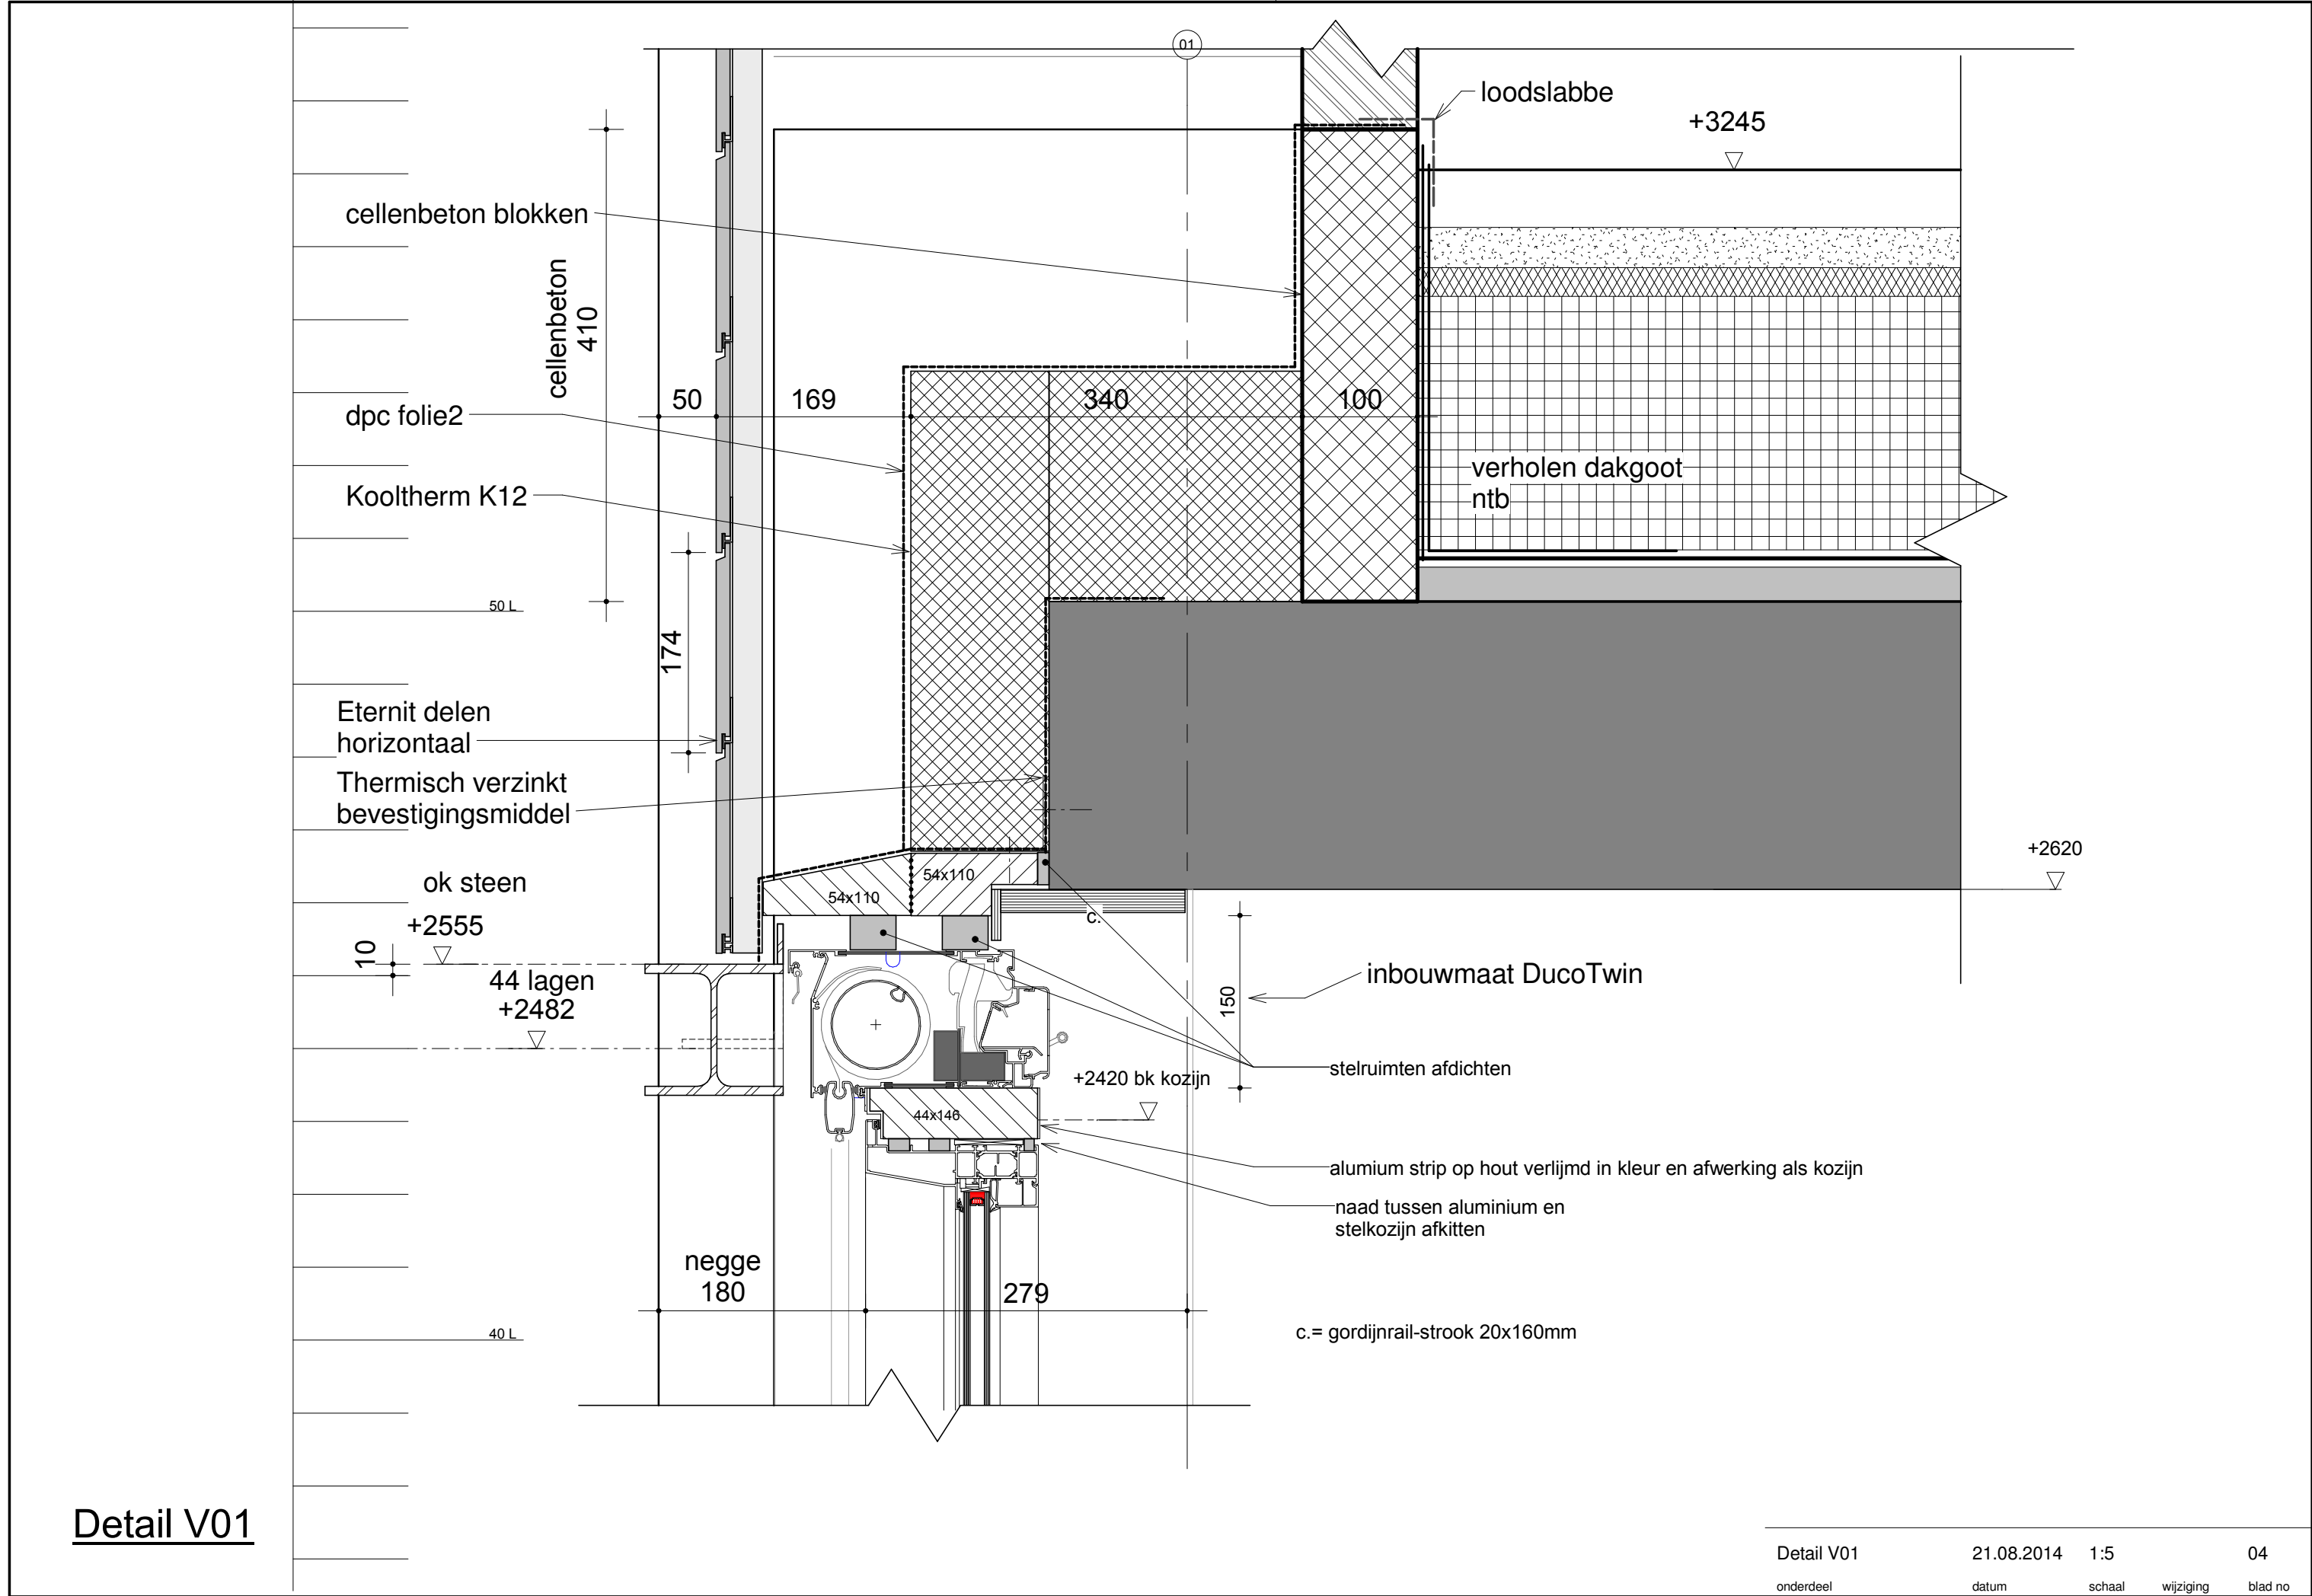

Detail V01

Detail V02

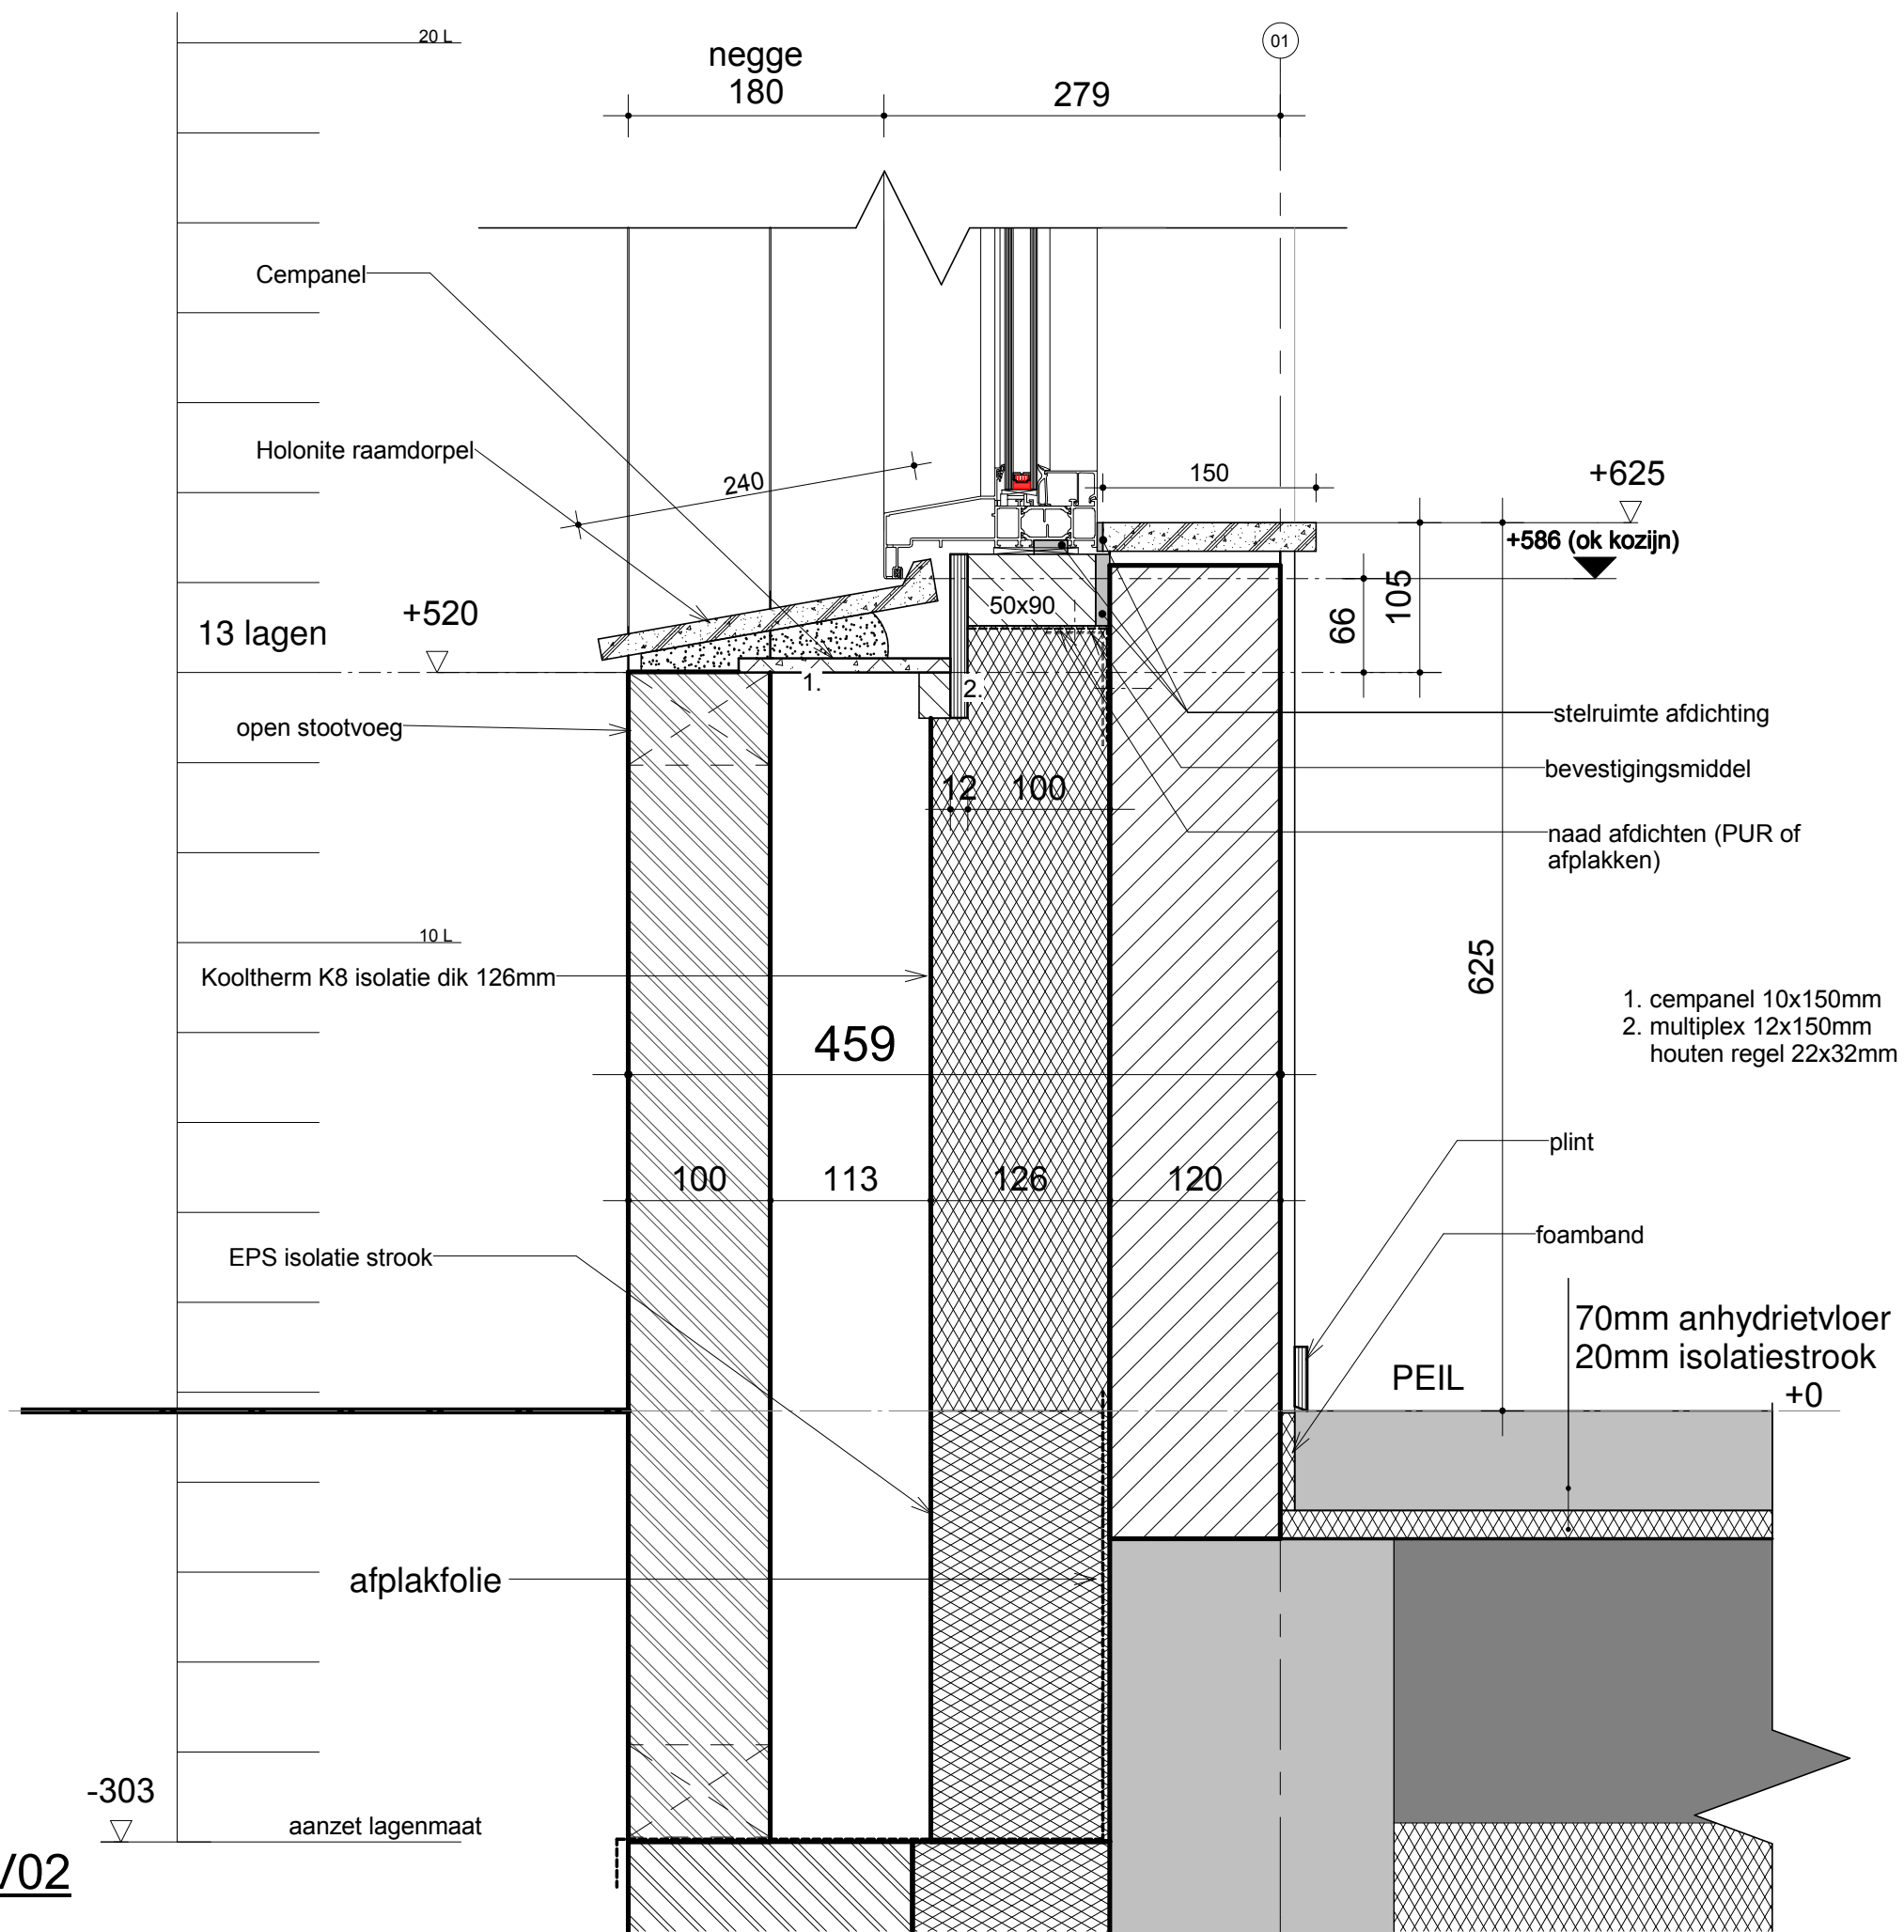

detail V02

21.08.2014

1:5

05

onderdeel

datum

schaal

wijziging

blad no

SATIJNplus Architecten

loodslabbe

~~100~~

126

38

100

(cellenbeton)
410

- open stootvoeg

100 L

— afplakken

—metalen strip

+5783 bk steen

+5710 95 lagen

+5663 bk kozijn

DucoTwin inbouwmaat-

stelruimten afdichten-

aluminium strip in kleur en afwerking als aluminium kozijn-

afkitten-


Detail V03


1. gordijnrailstrook 20x180mm

298

180


Detail V04

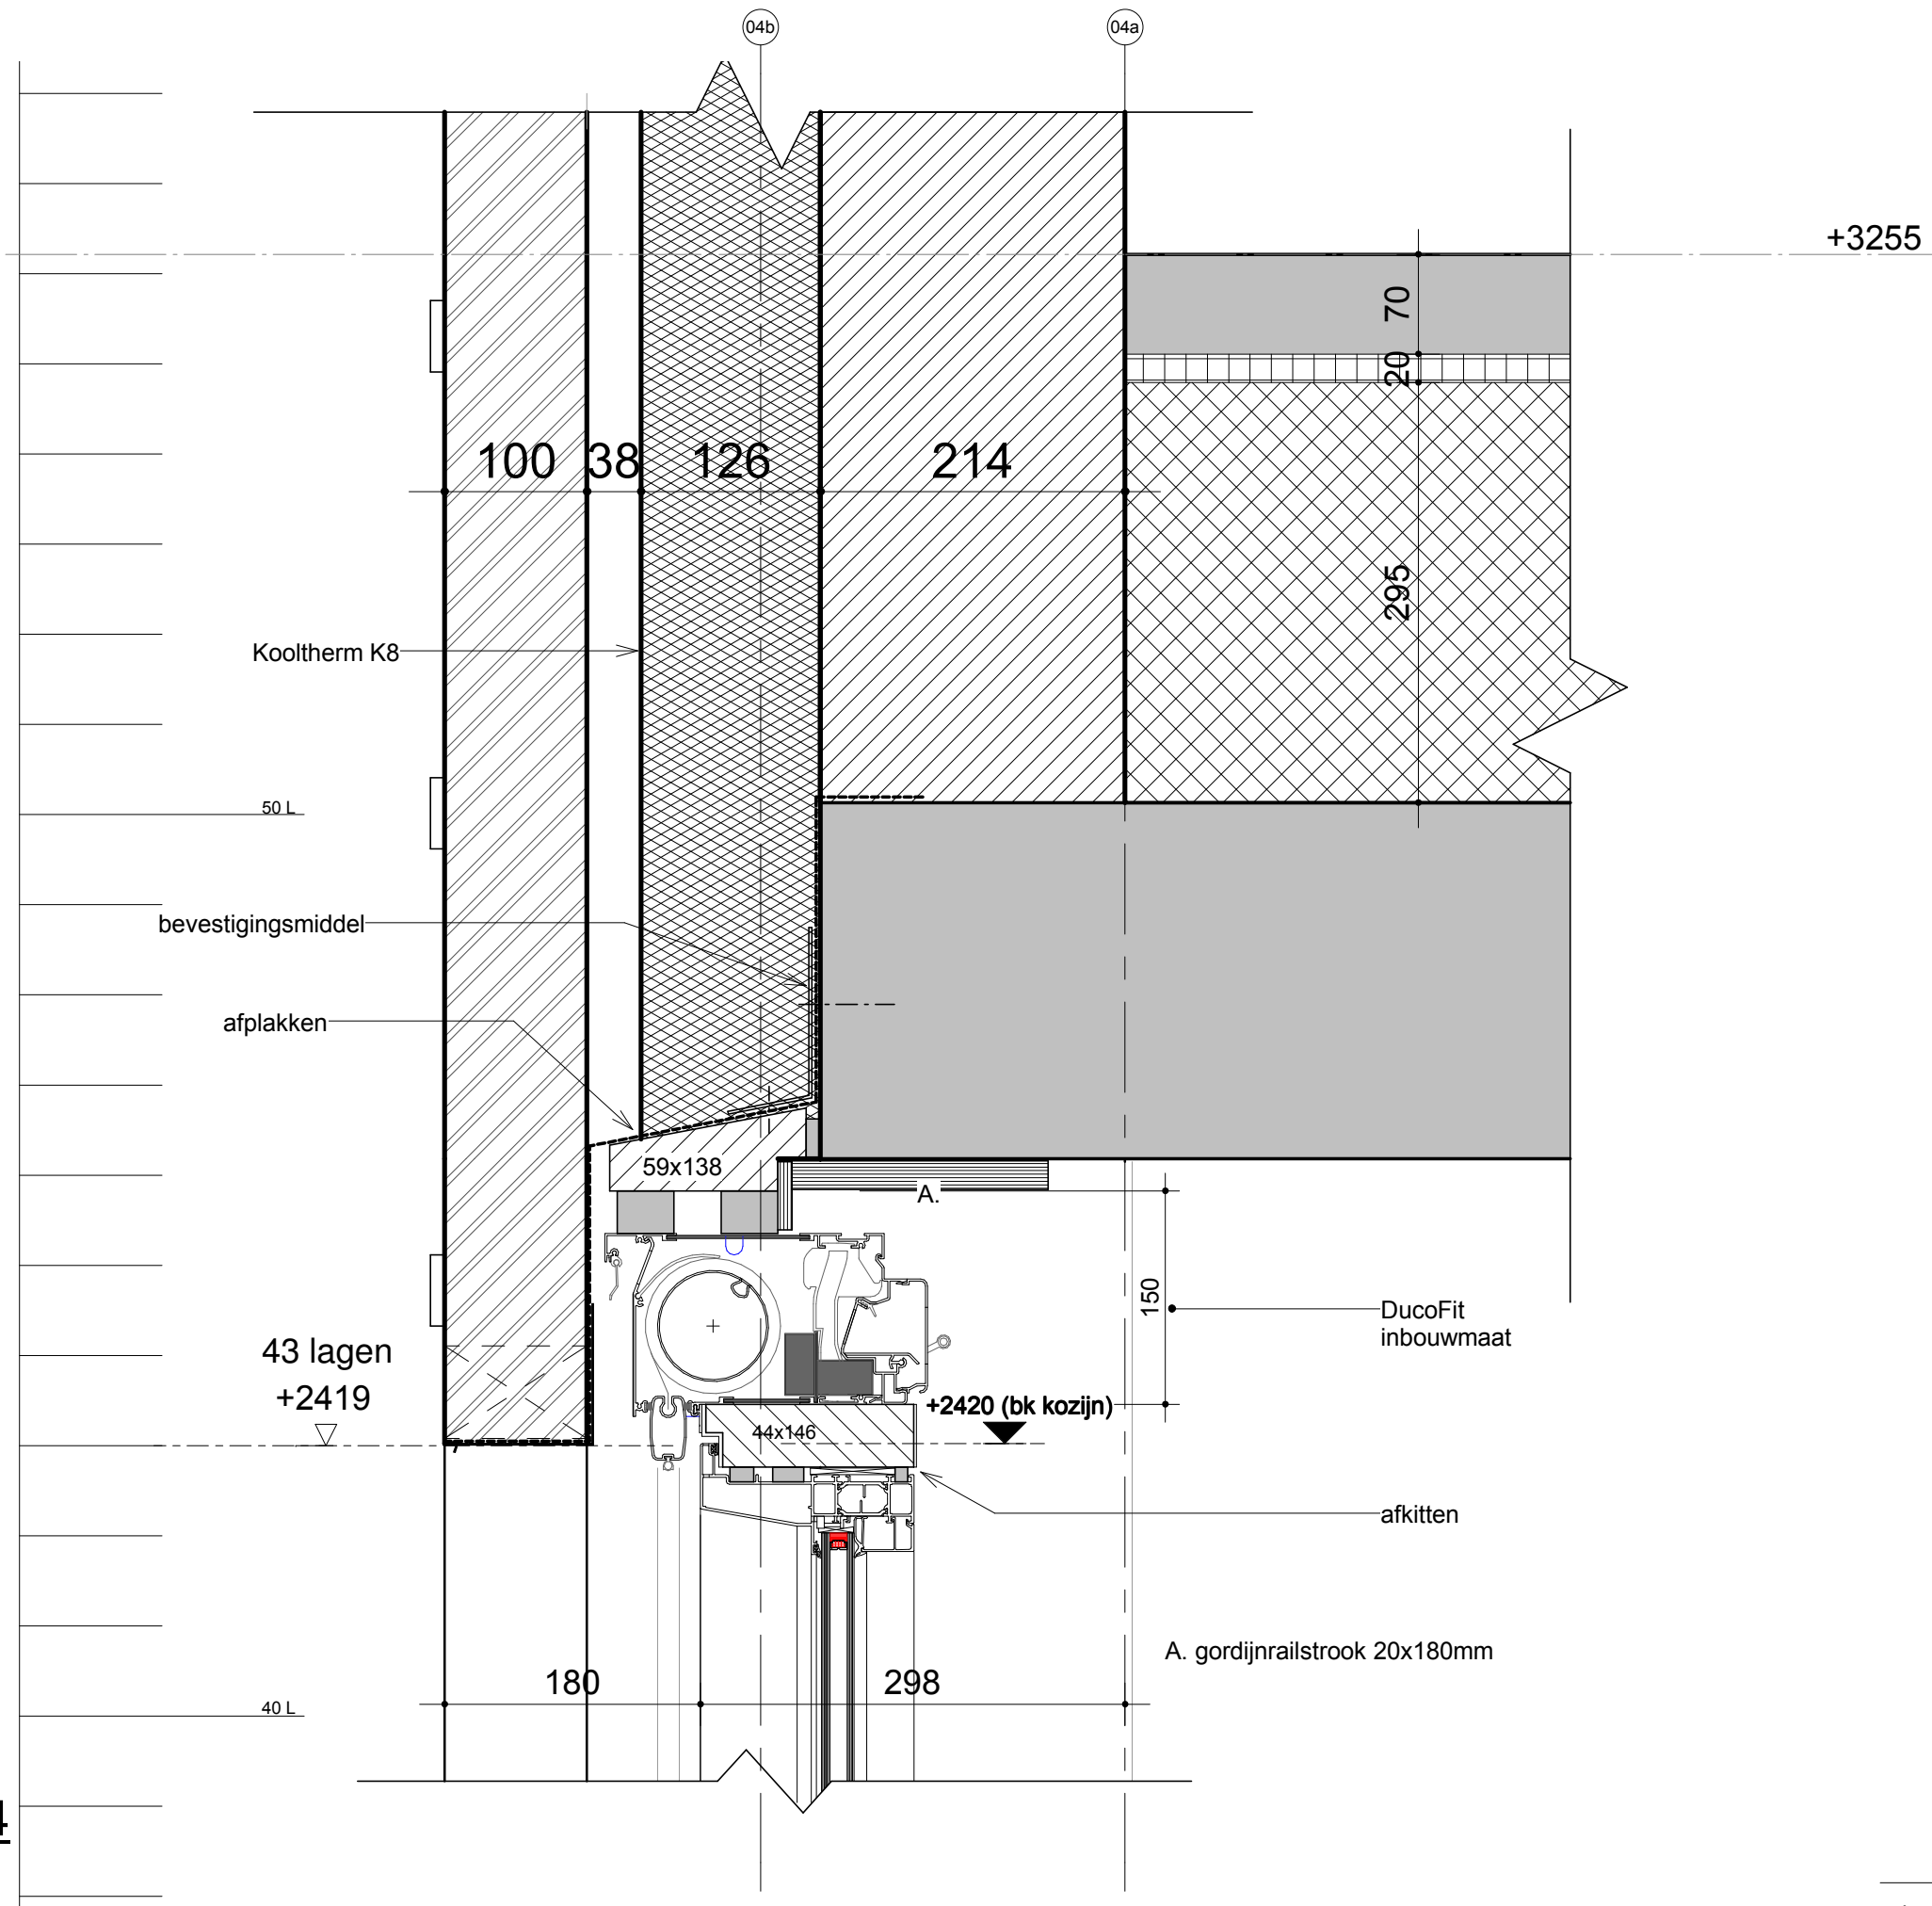

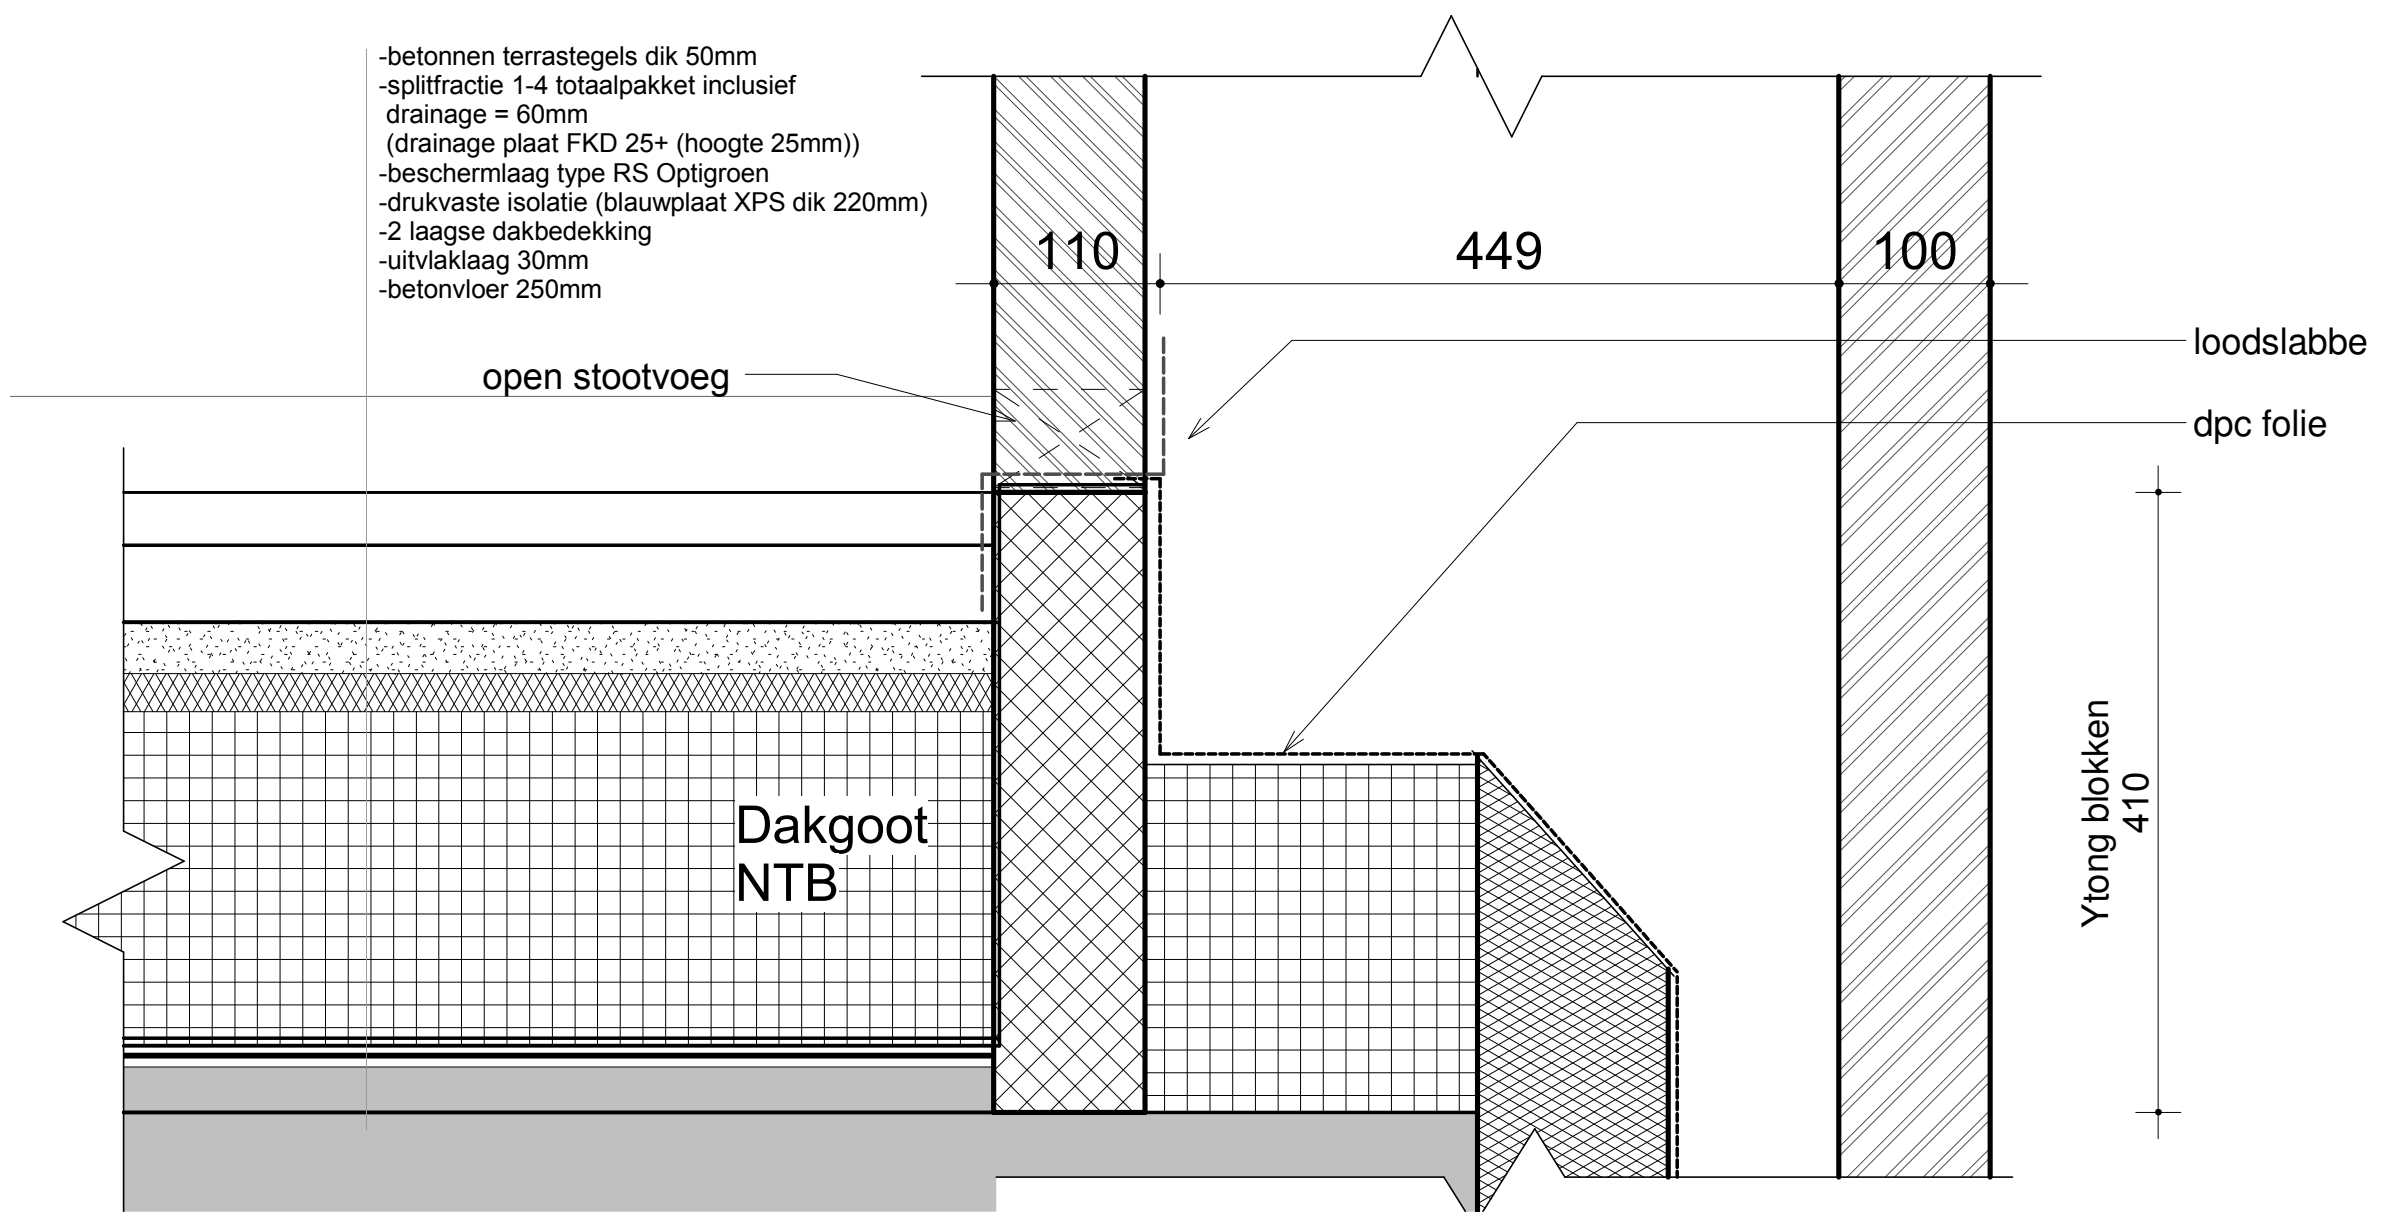


Detail V05

NOG NIET AANGEPAST

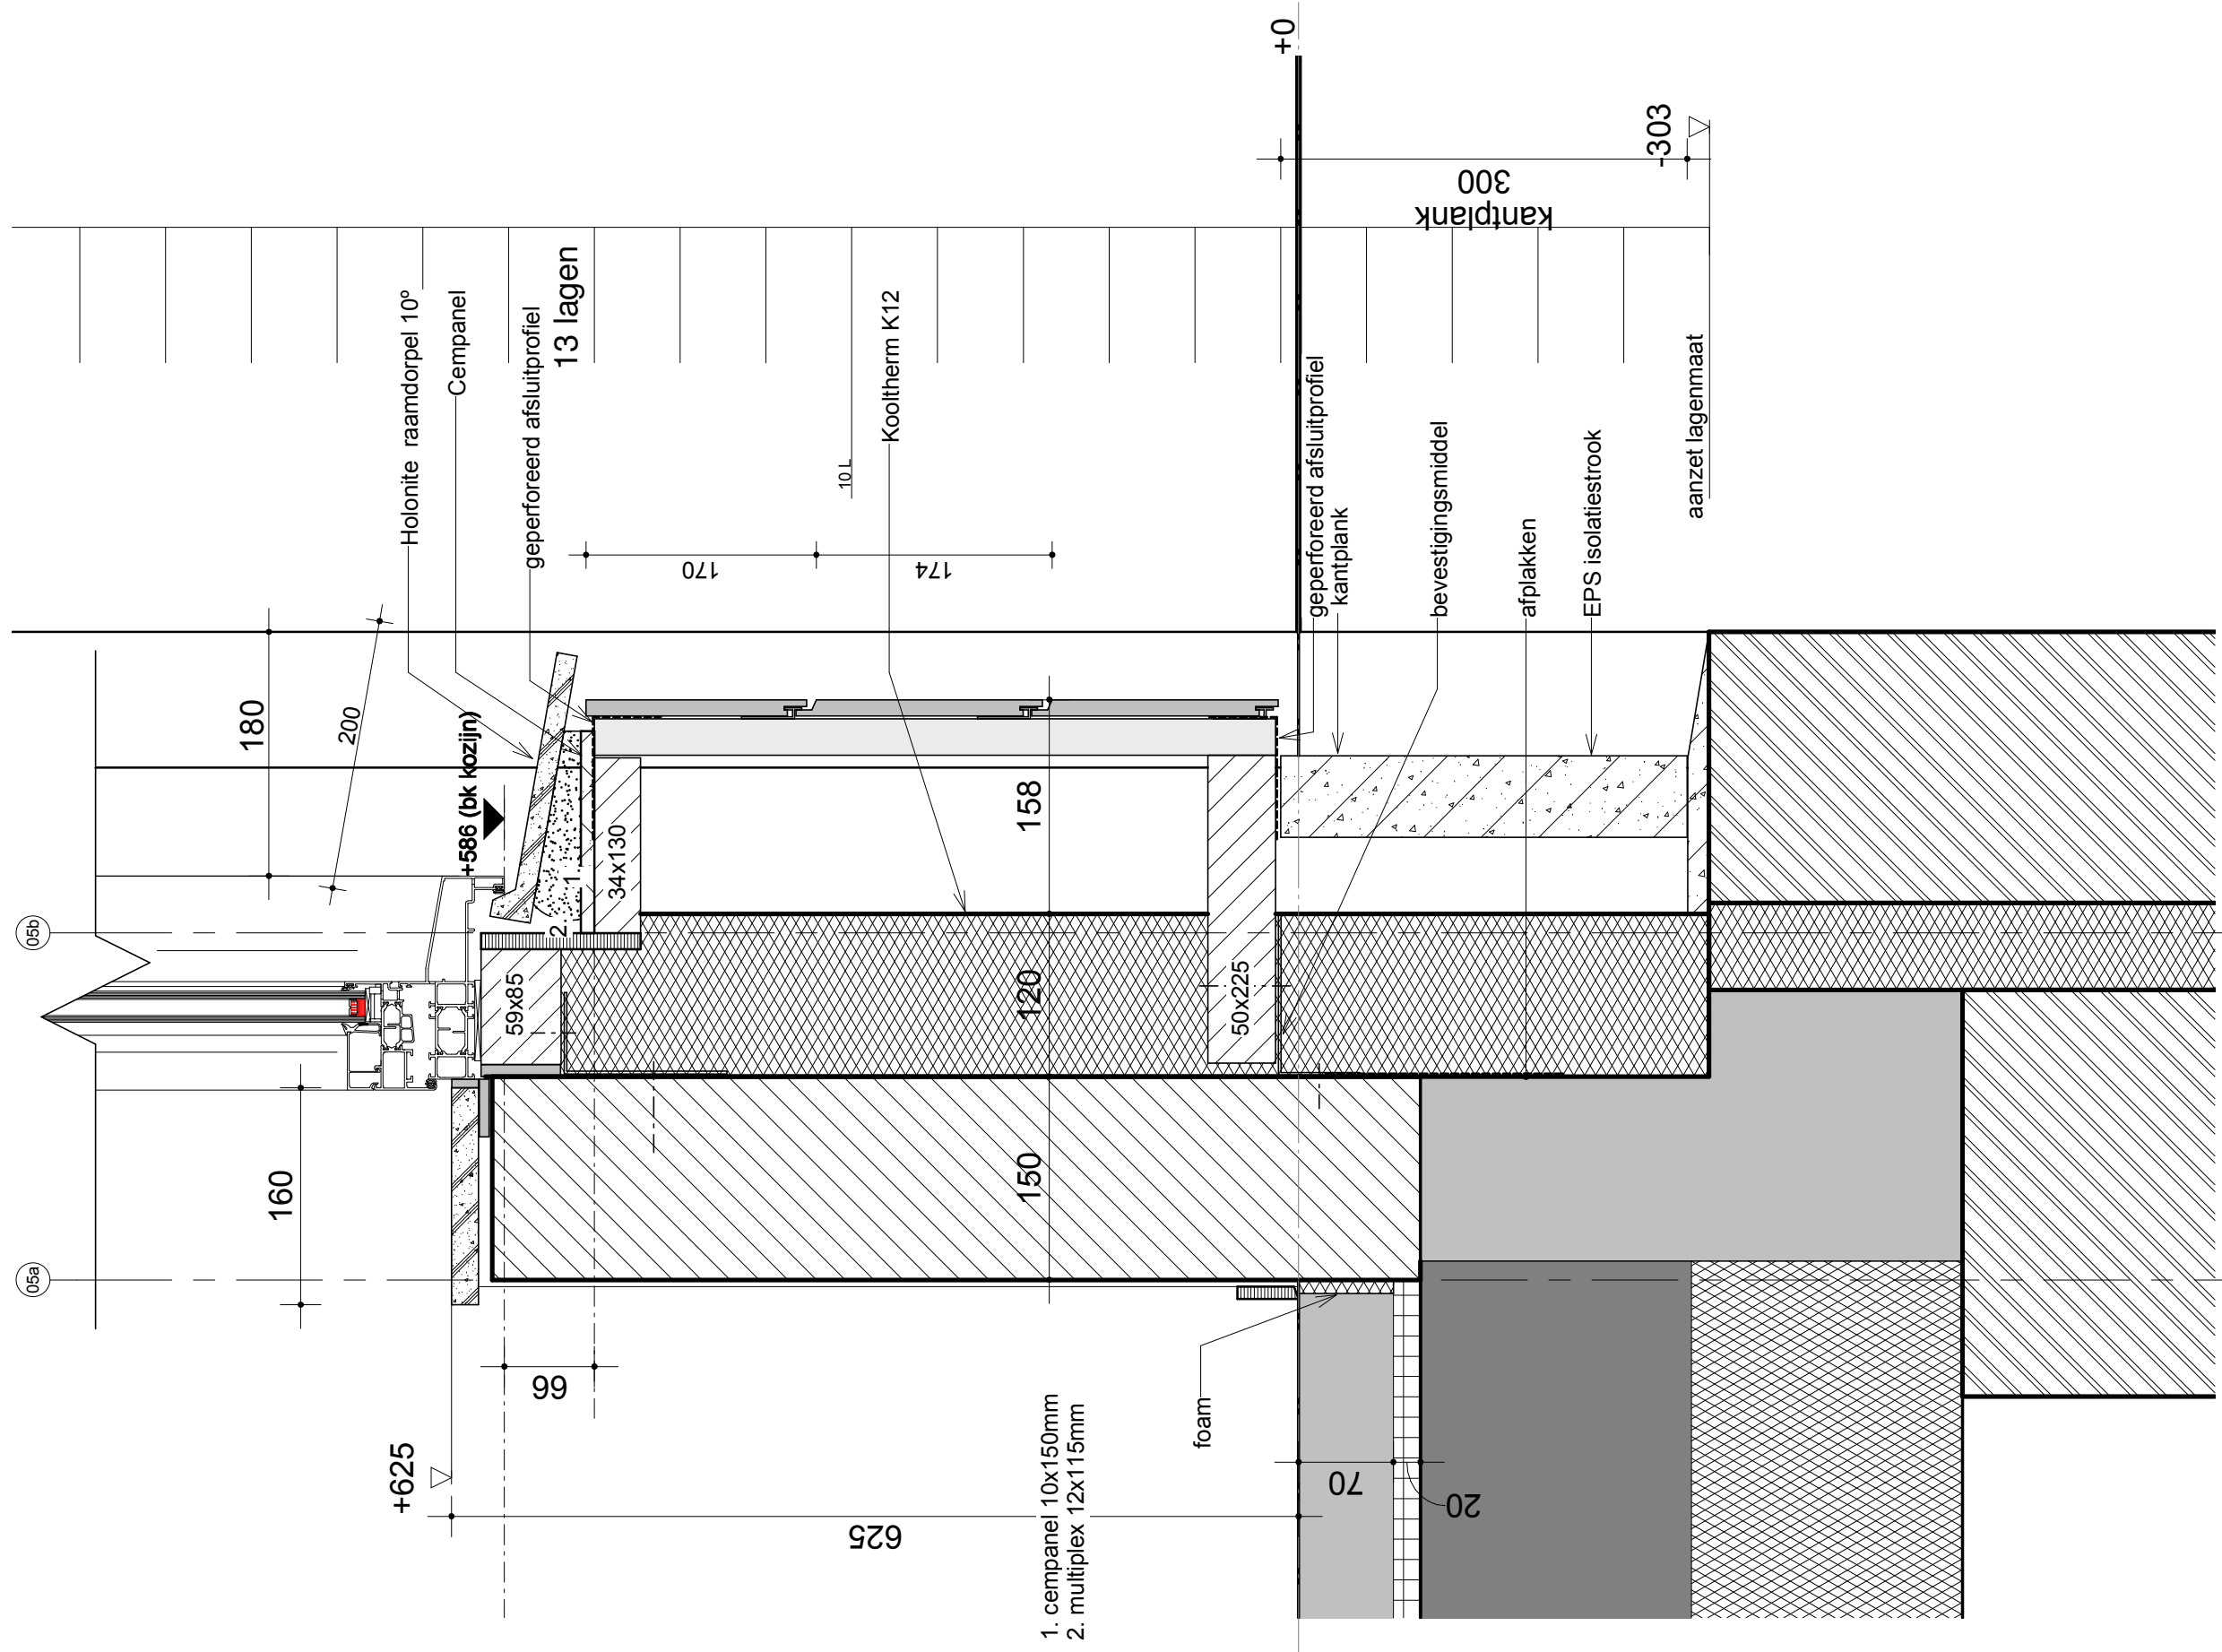

Detail V07

C

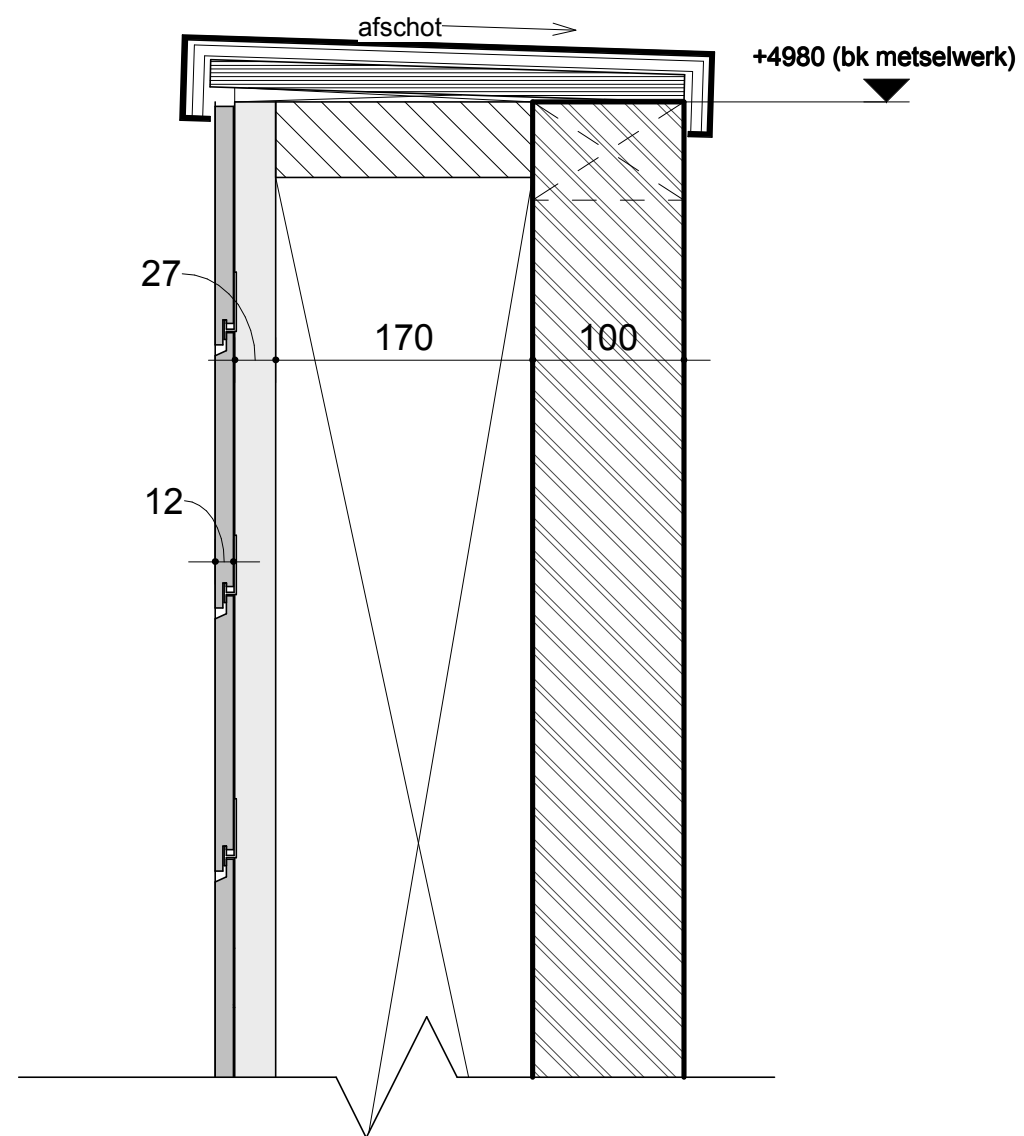

Detail V08

detail V08

21.08.2014

1:5

11

onderdeel

datum


schaal

wijziging


blad no

SATIJNplus Architecten


Detail V09

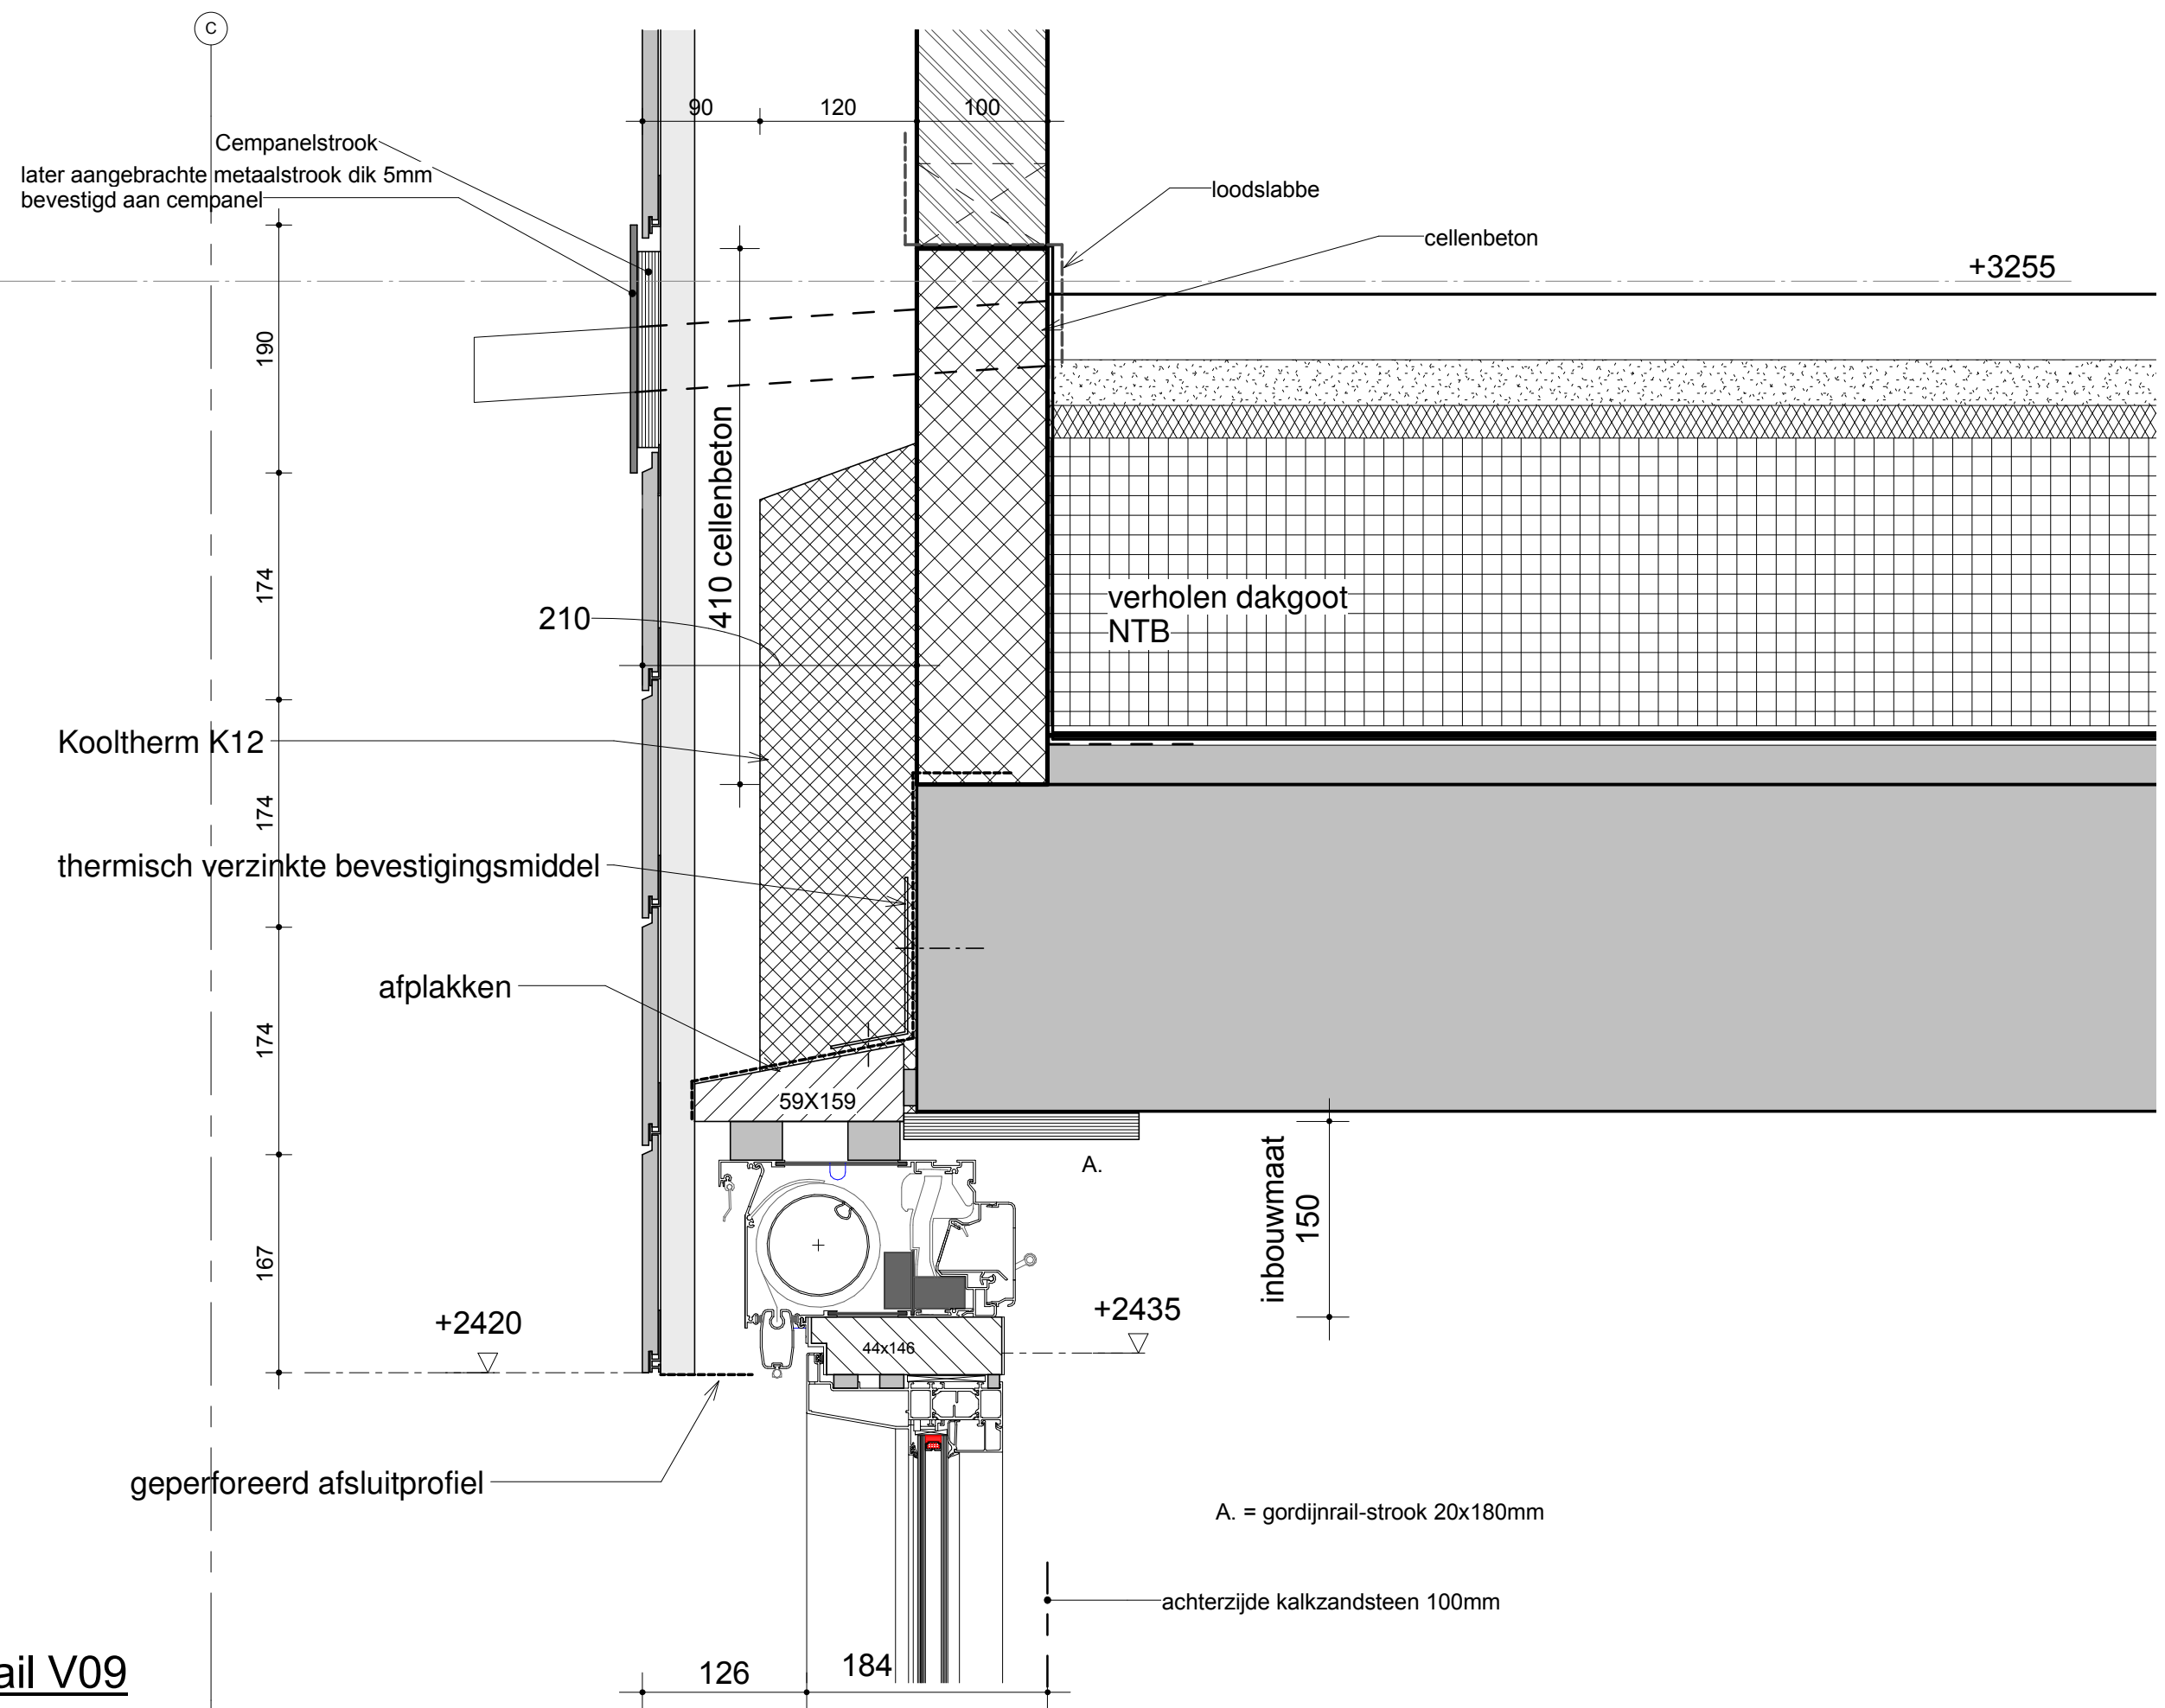


c

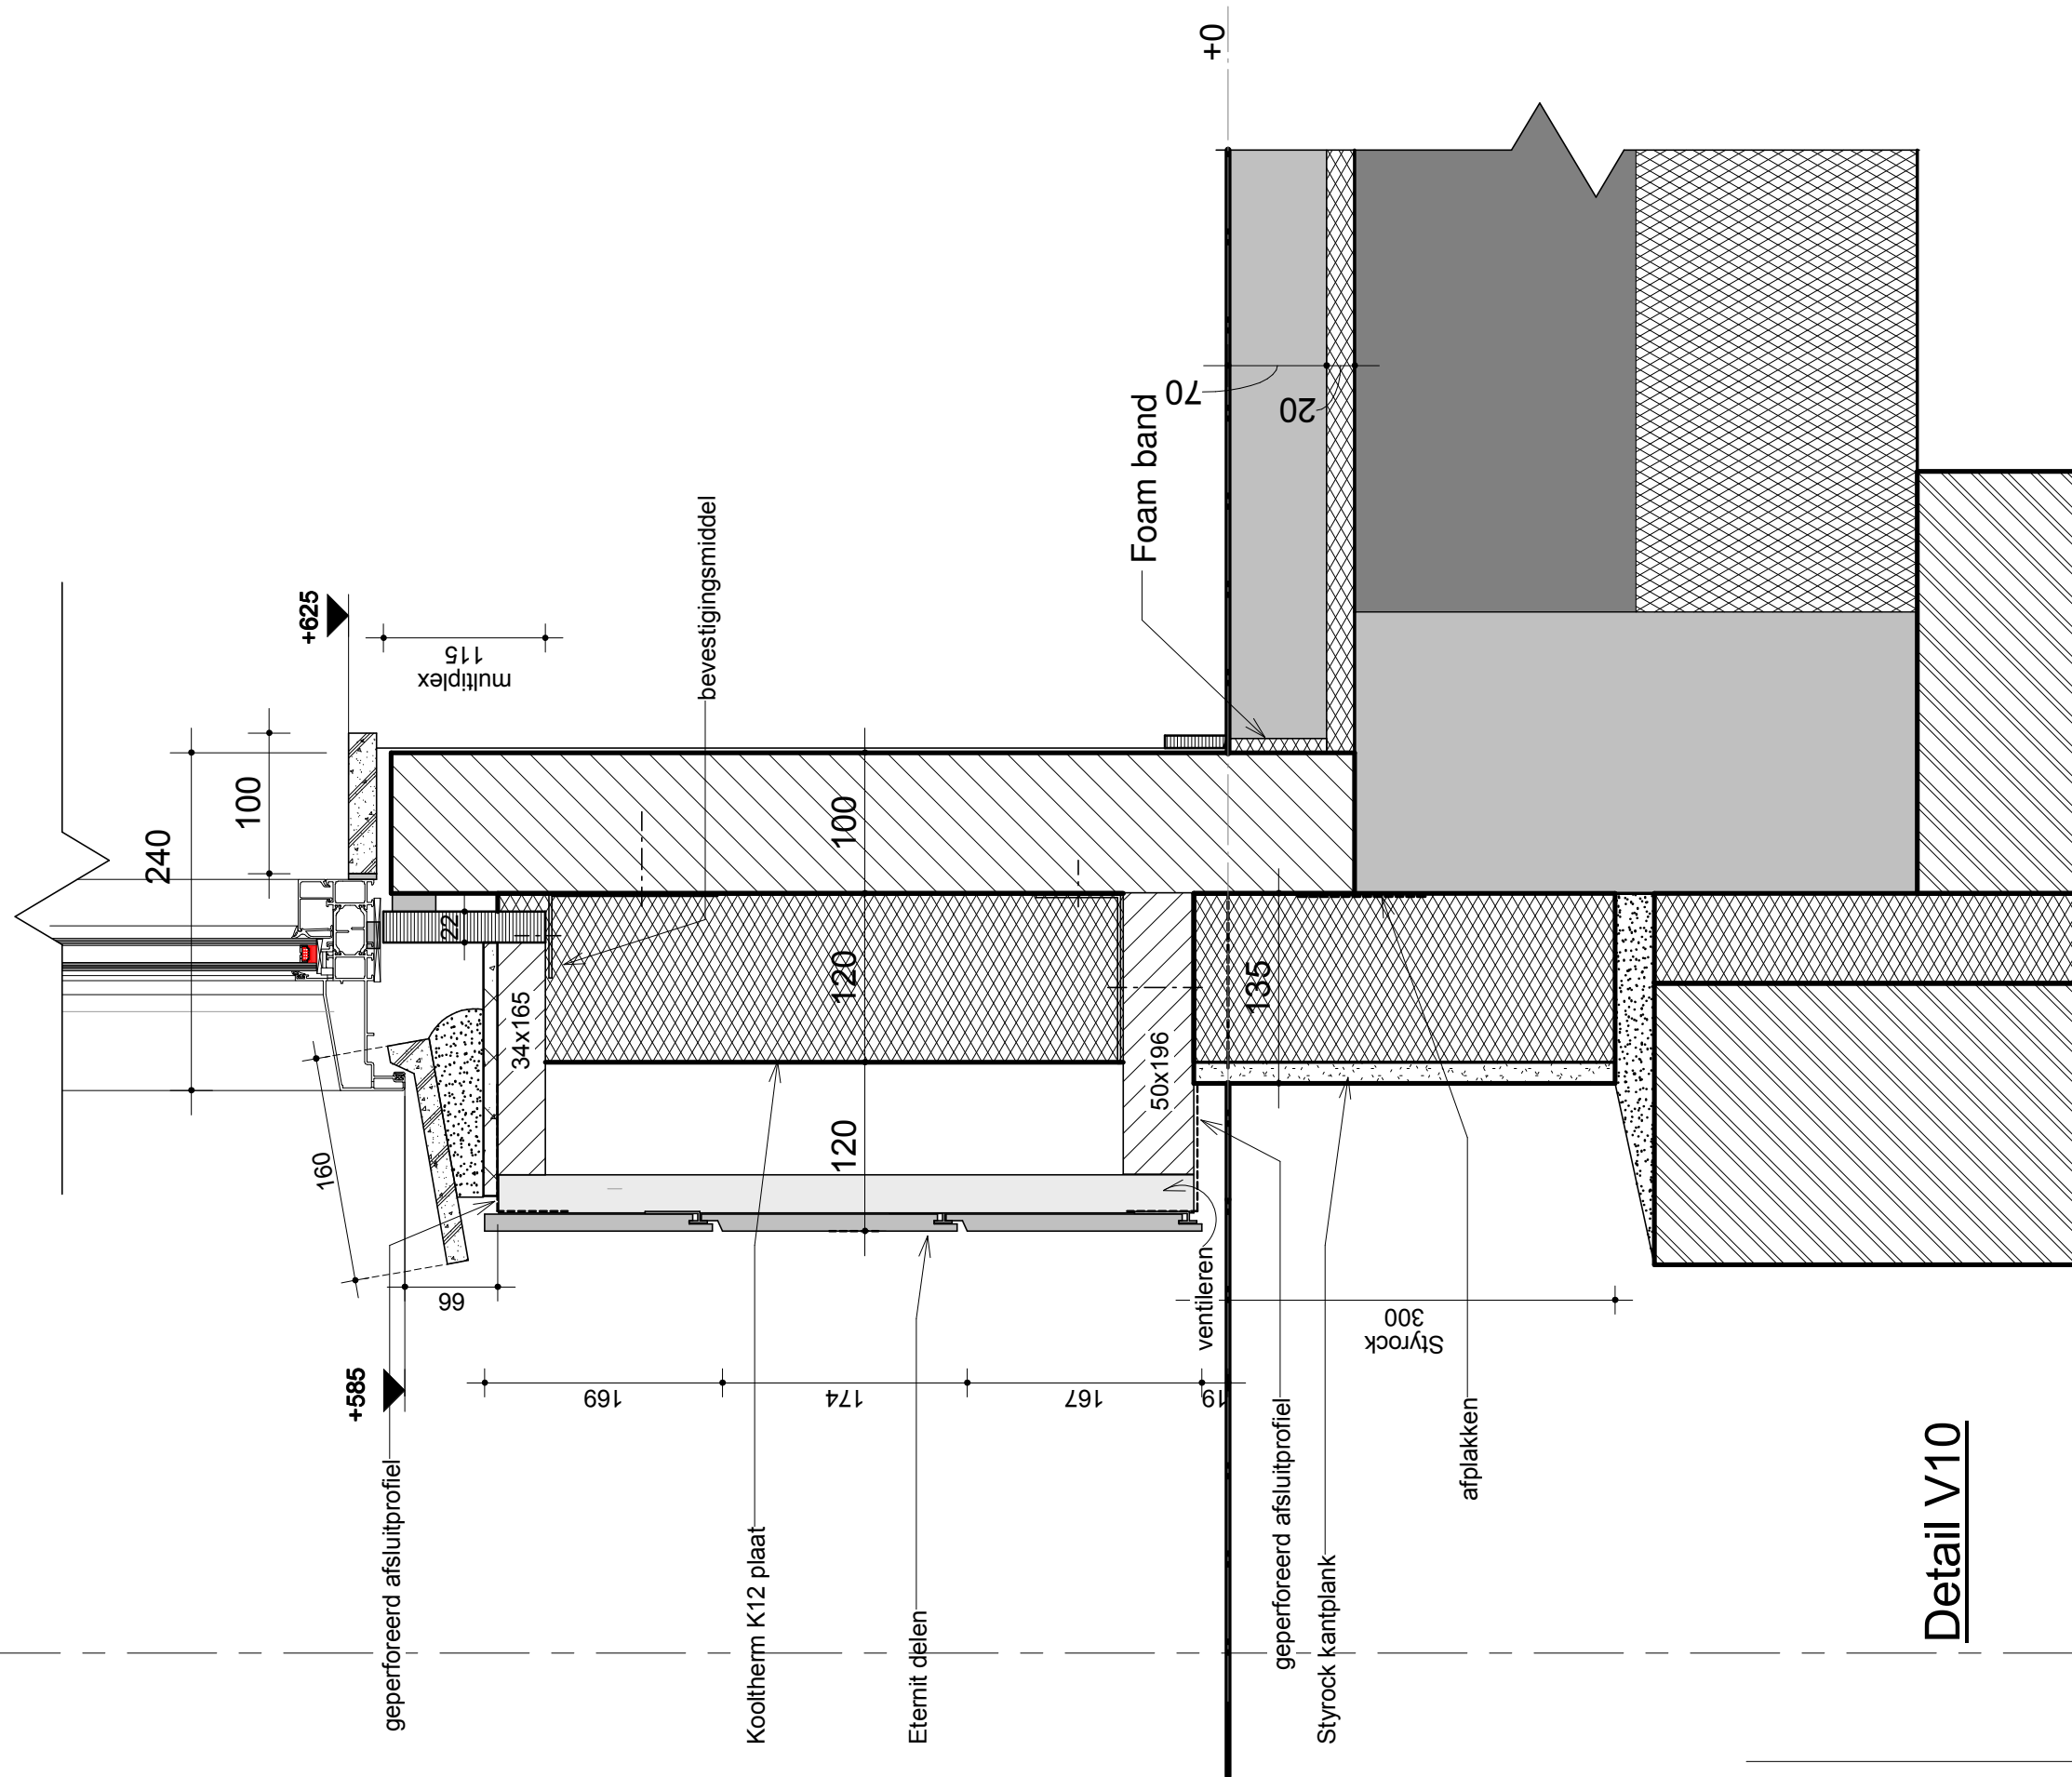

Detail V10

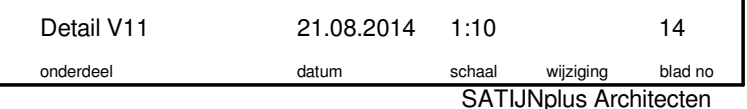

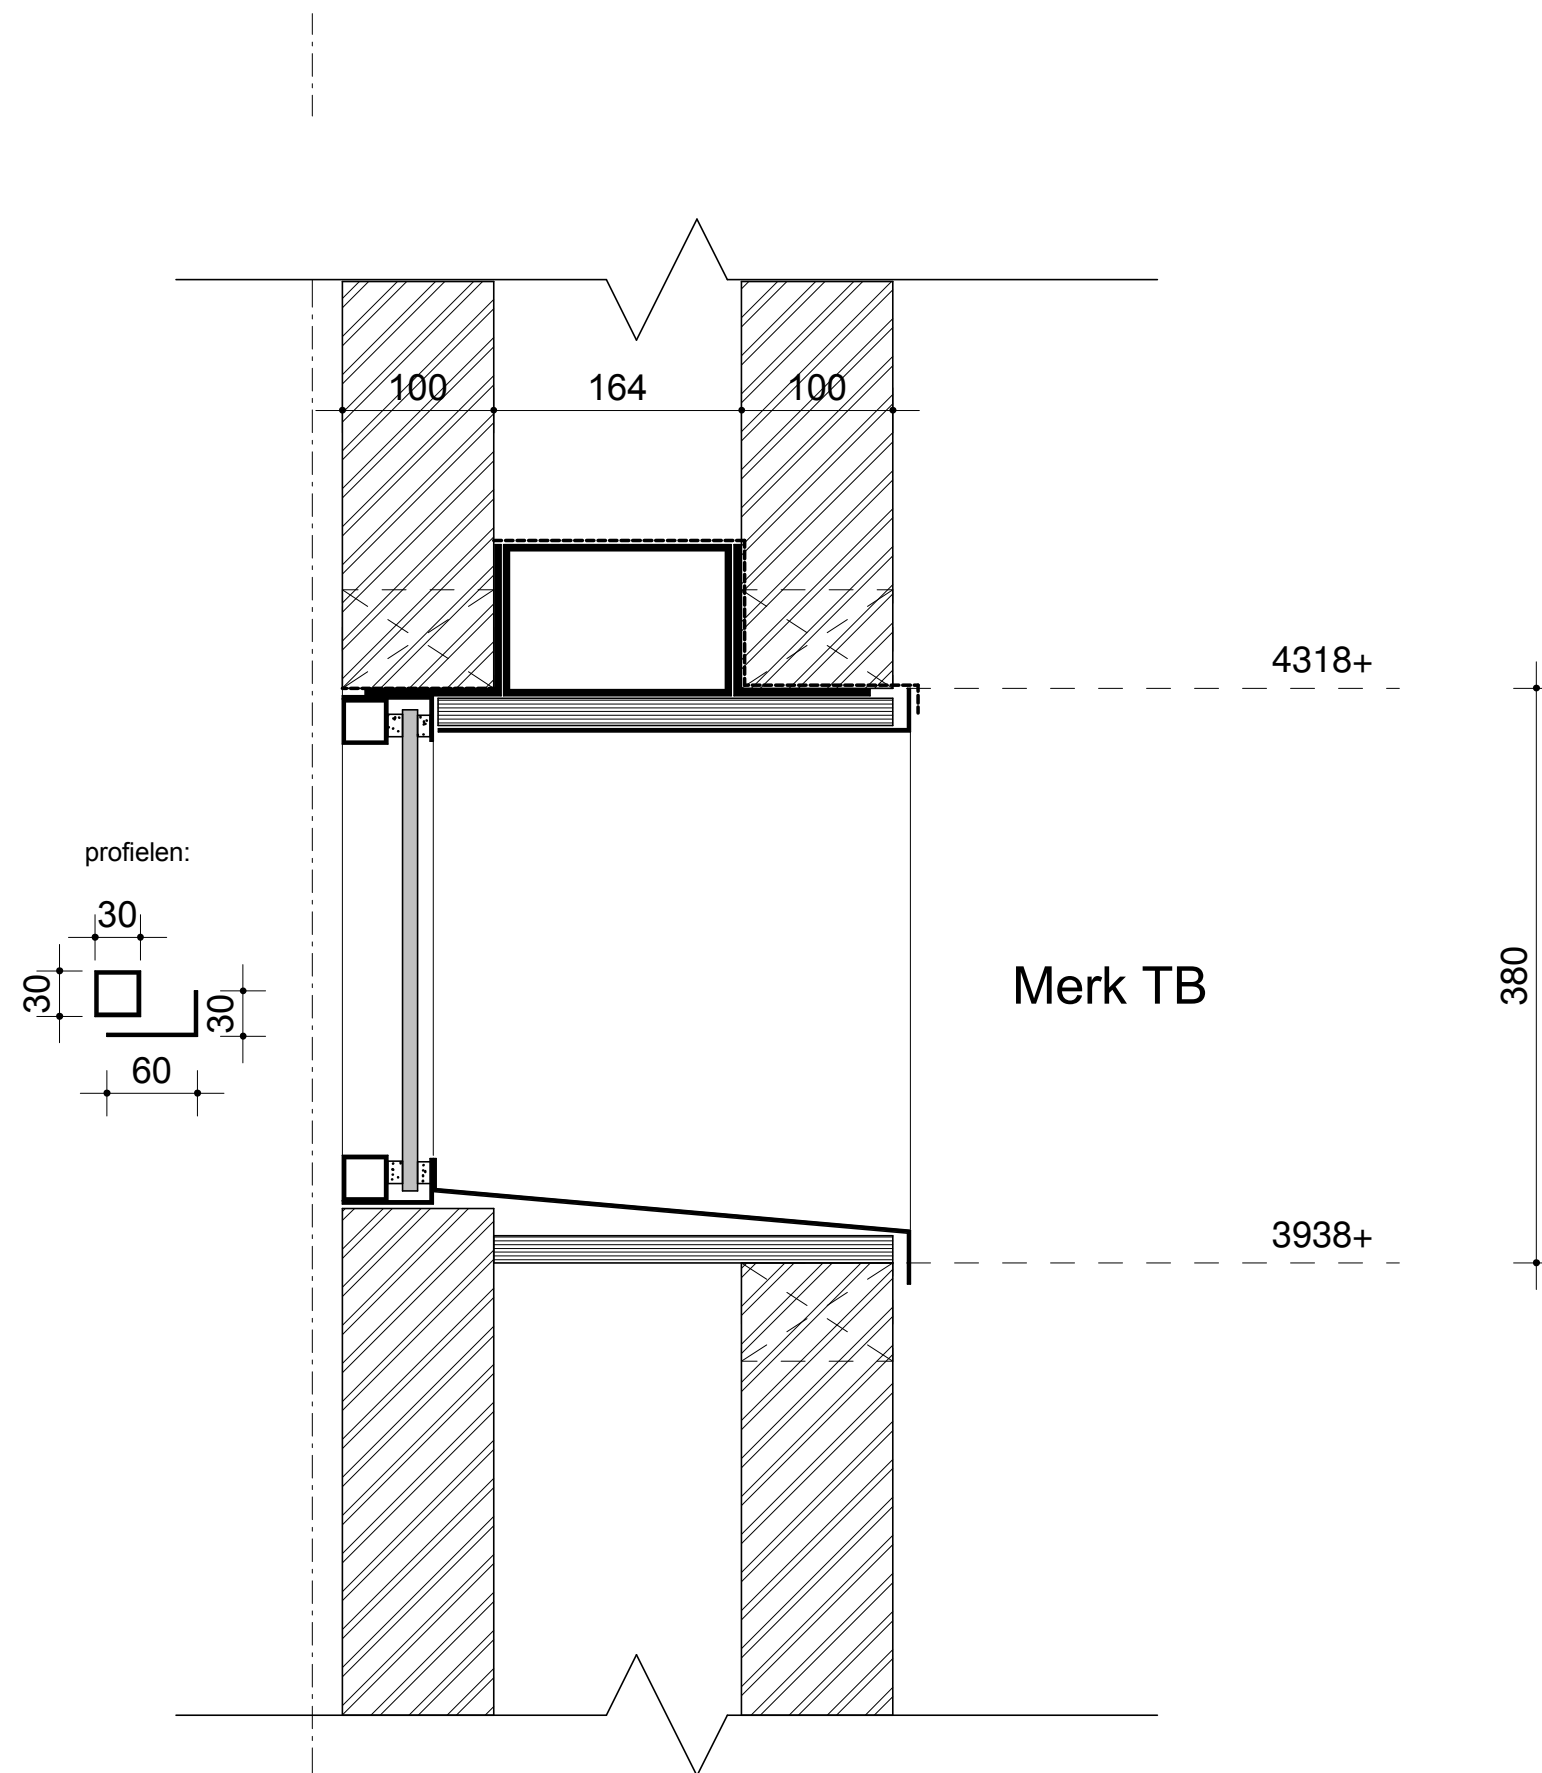

Detail V12

- Anhydrietafwerkvloer
- 20m isolatie
- gew. verhoogde constructieve betonvloer
- gew. beton vloer

70

20

15

20


10

+3255


uitvulisolatie

Detail V13

NOG AANPASSEN

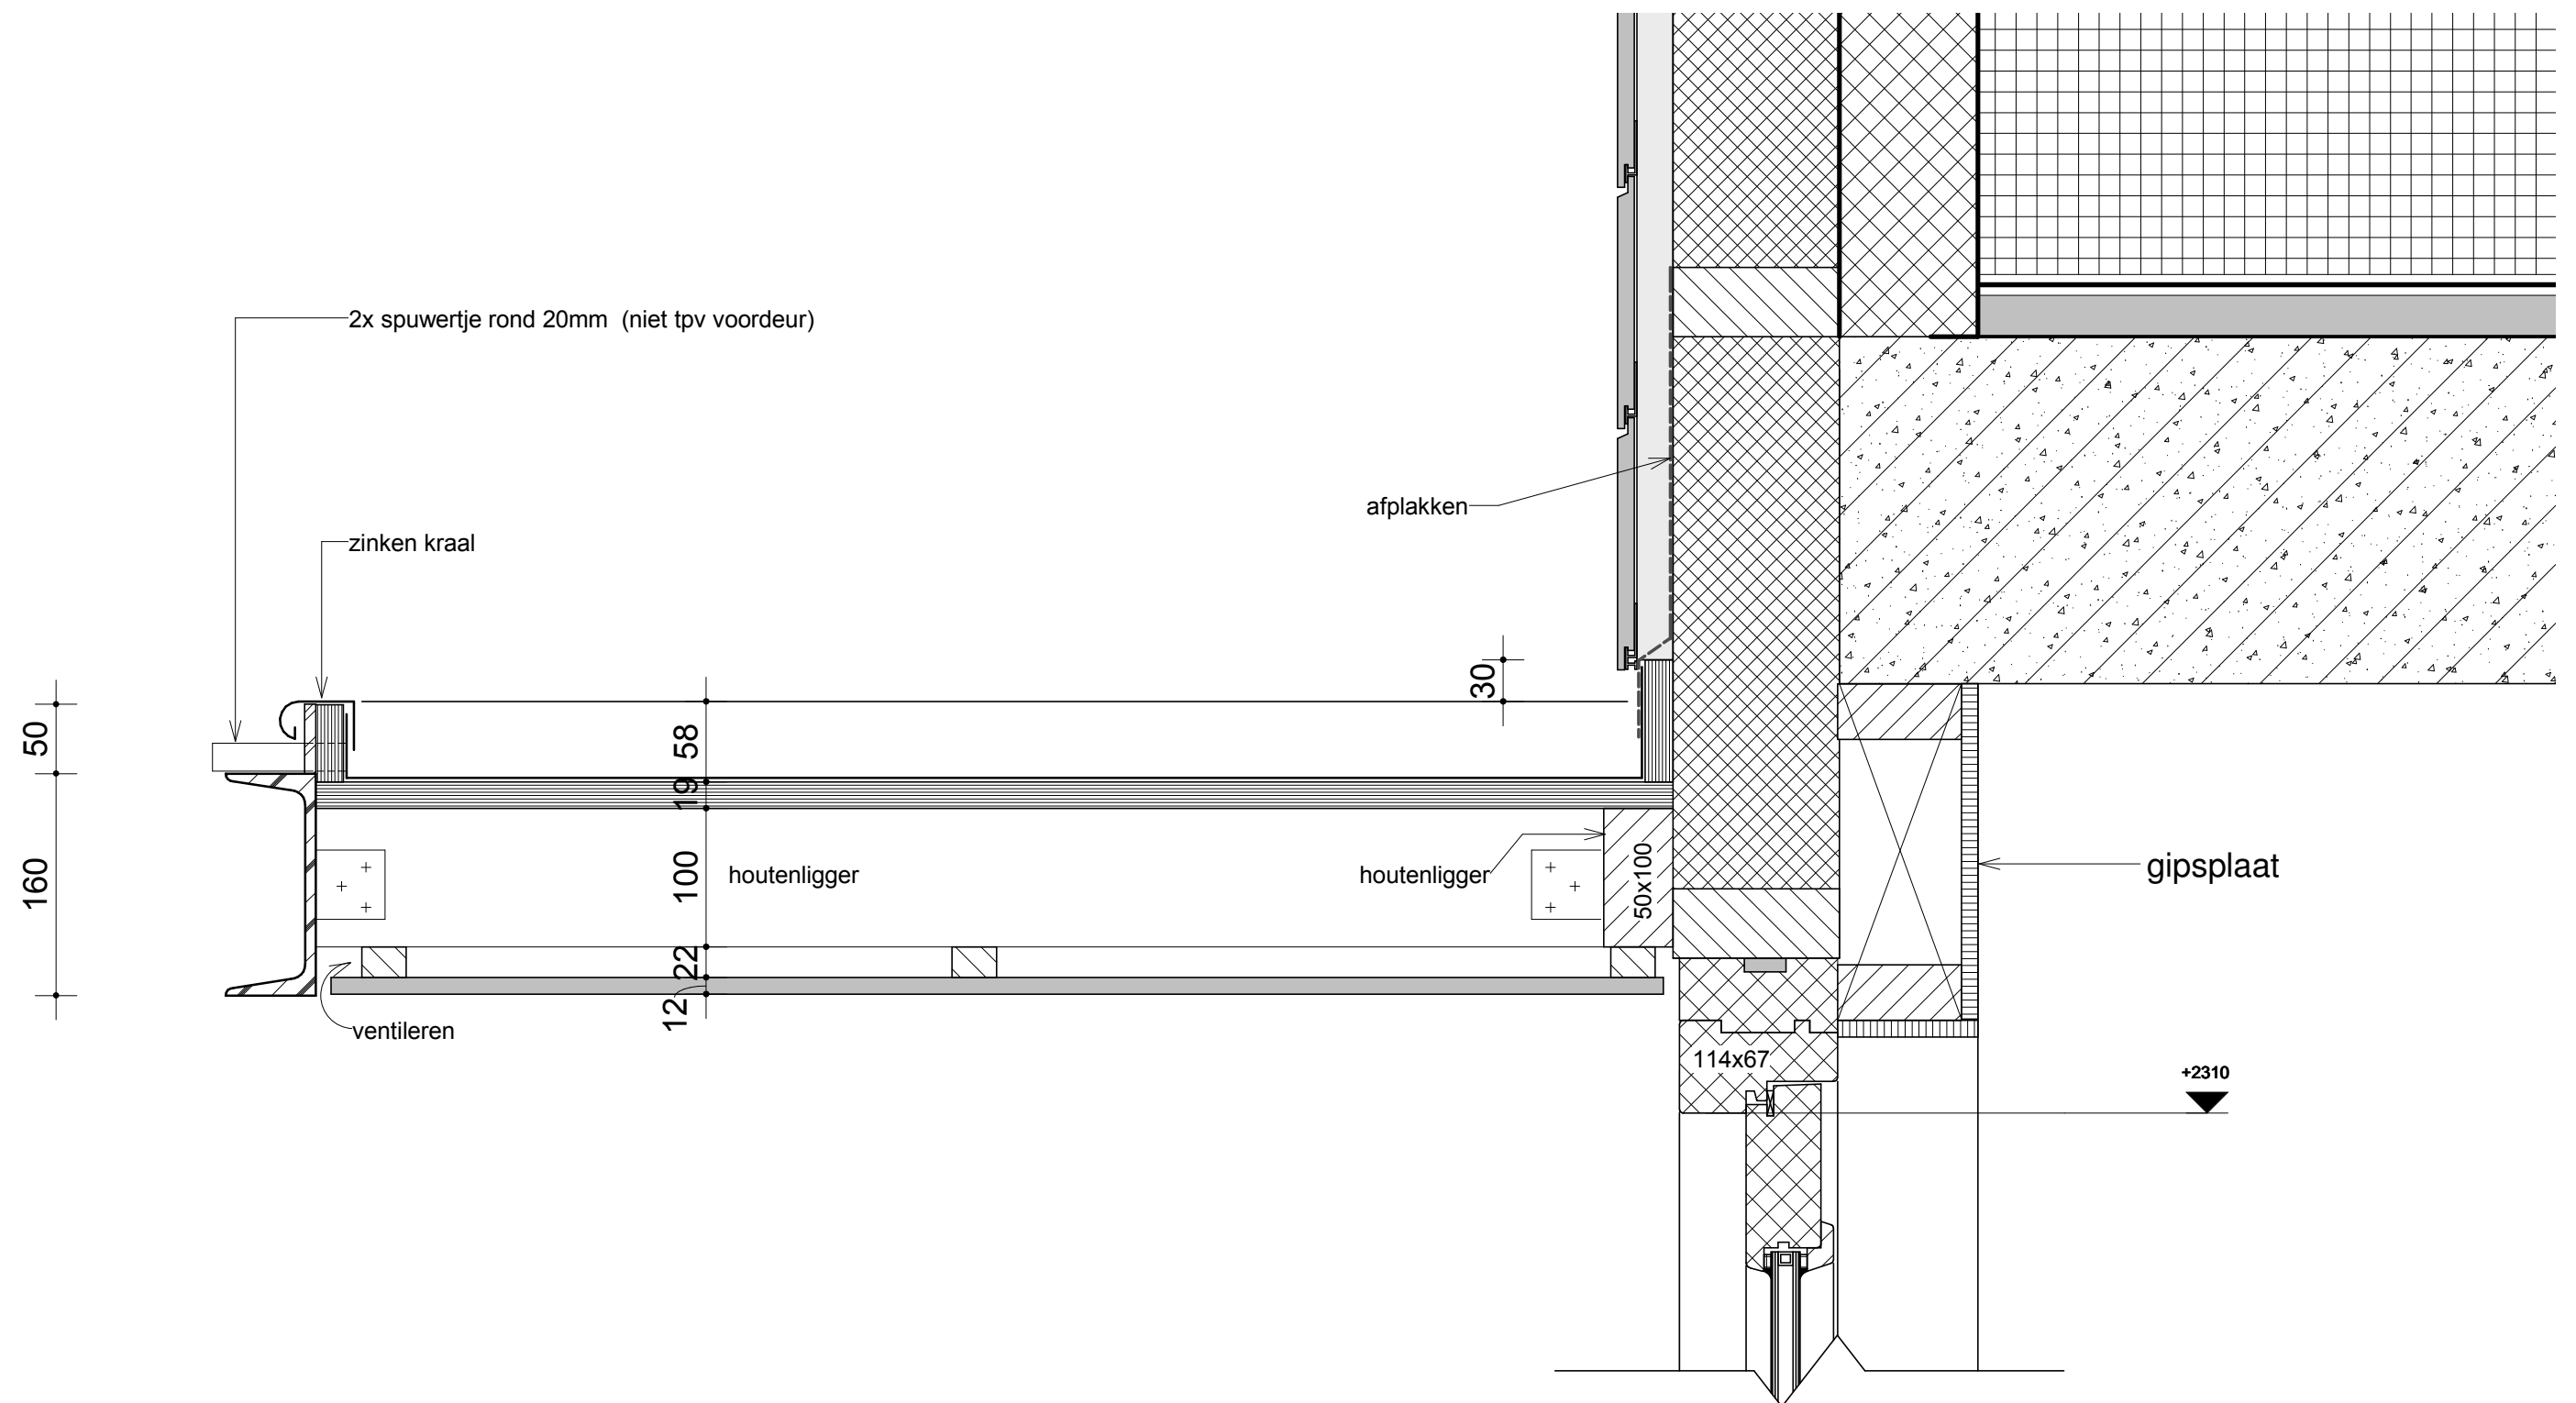


Detail V14

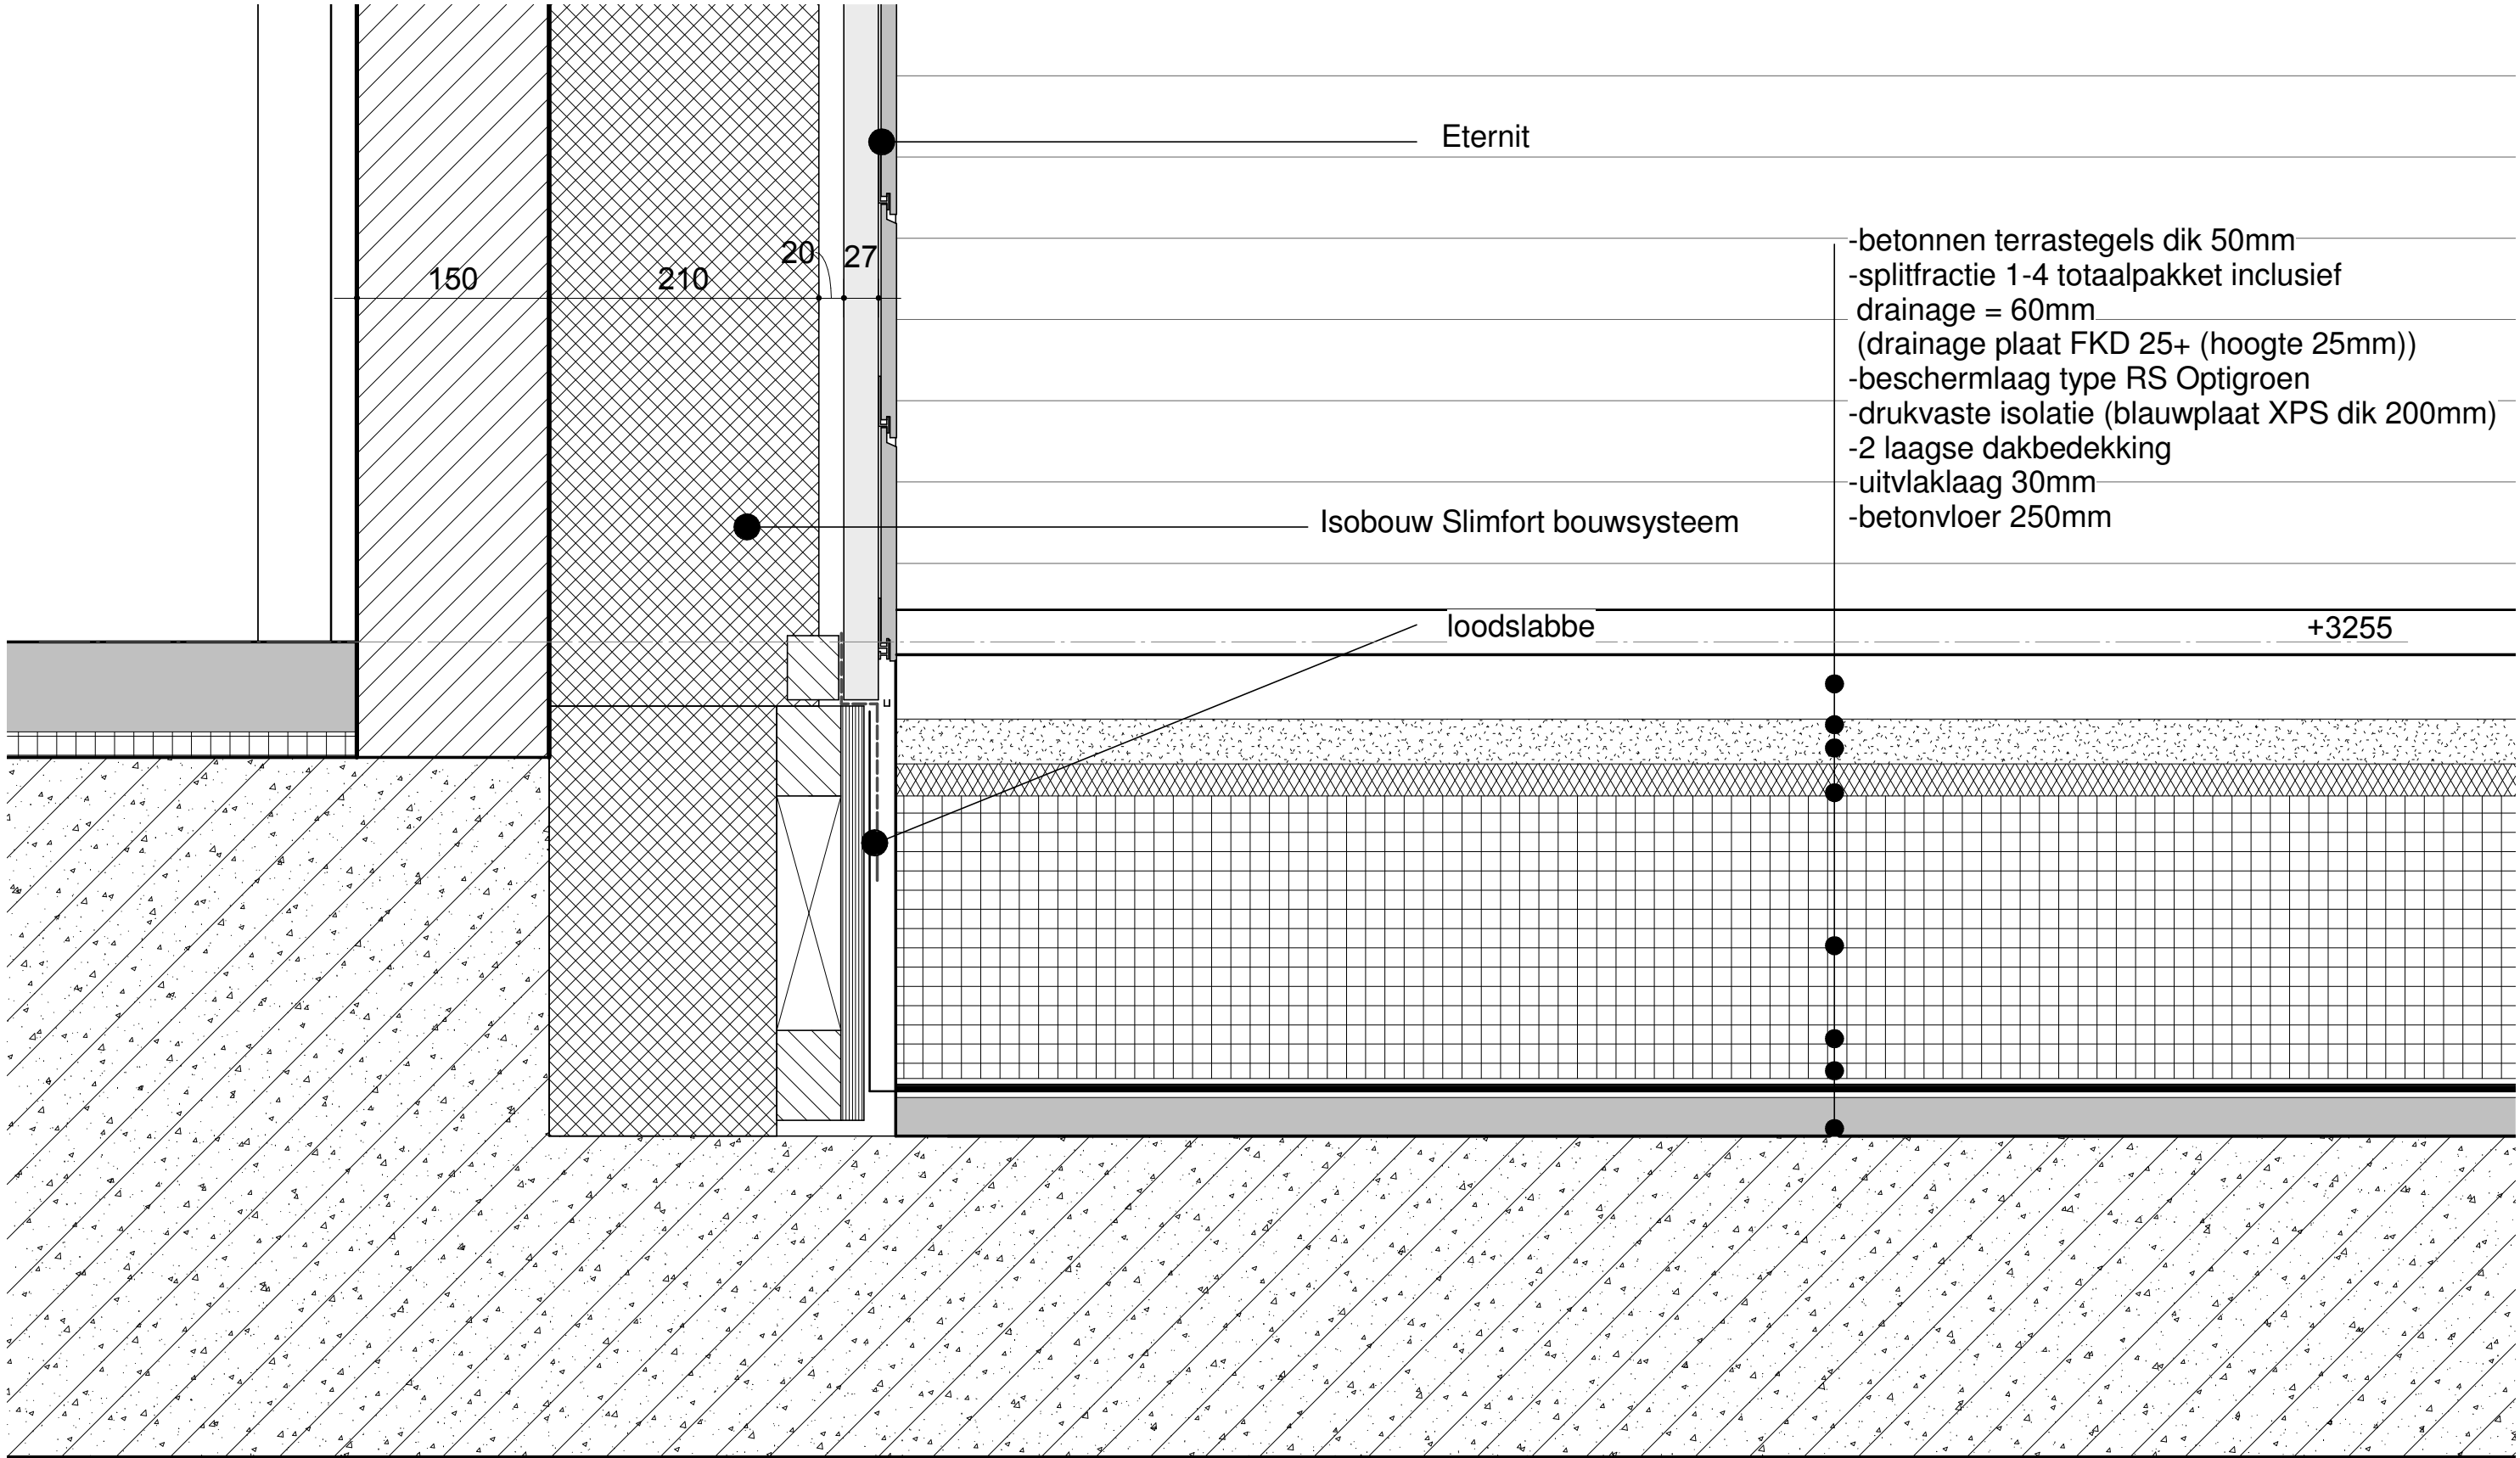


V15

NOG AANPASSEN

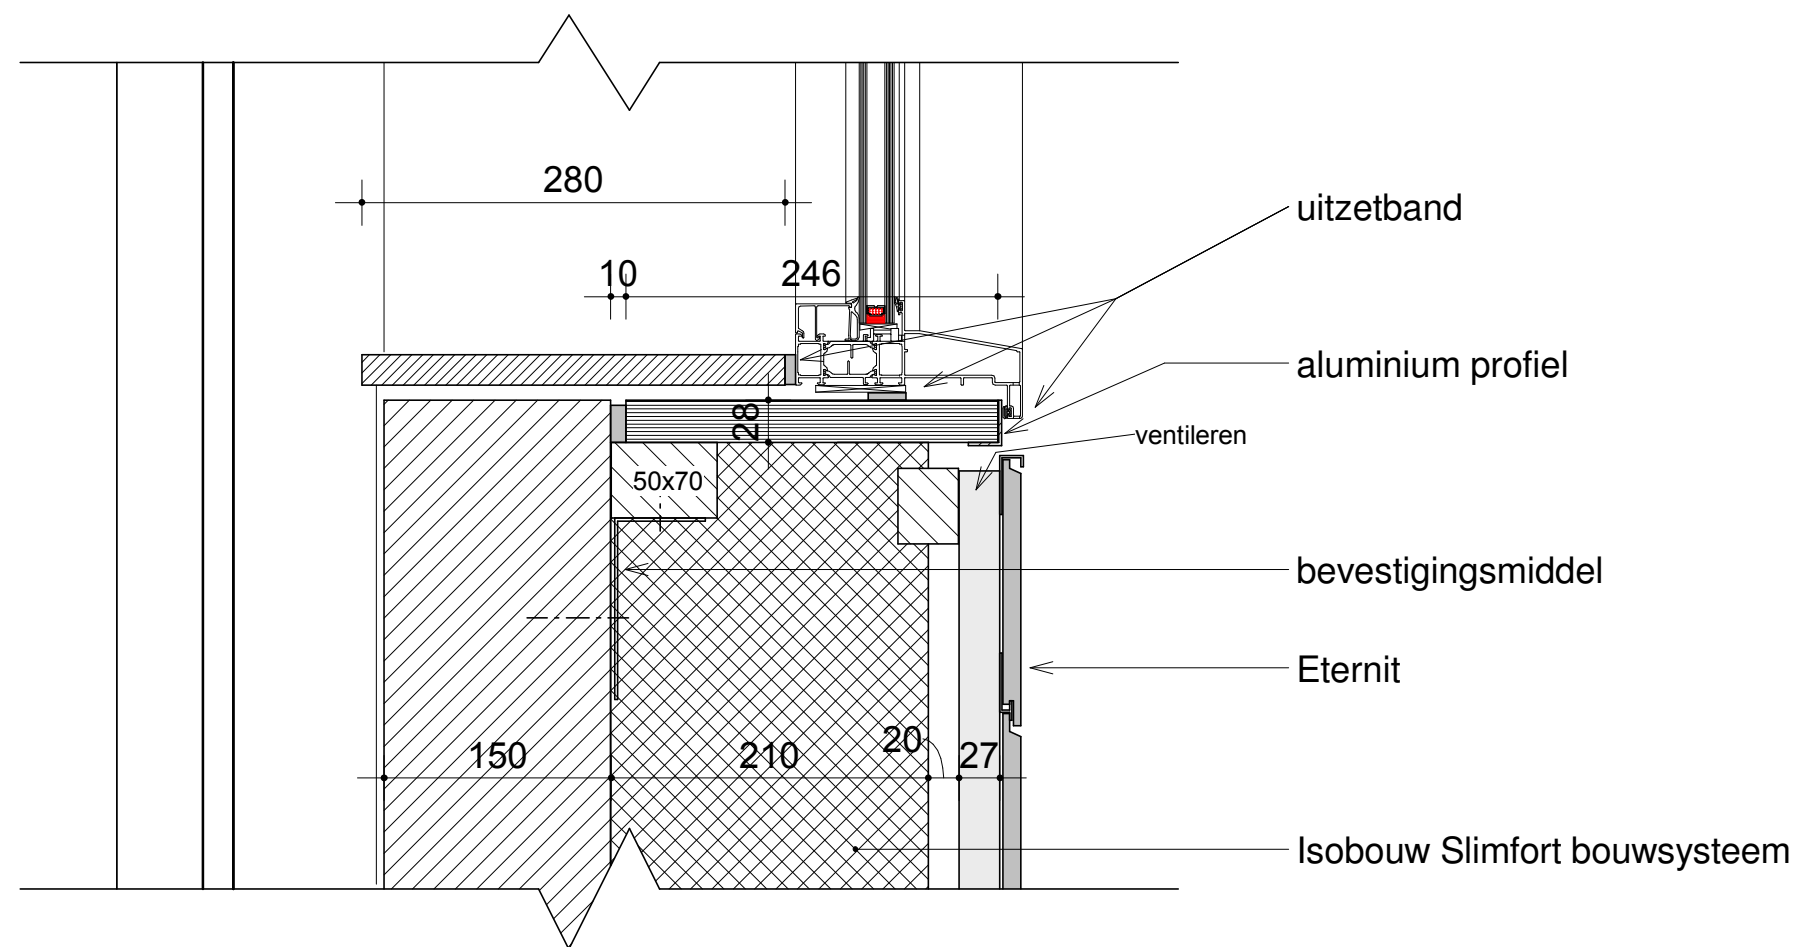


Detail V16

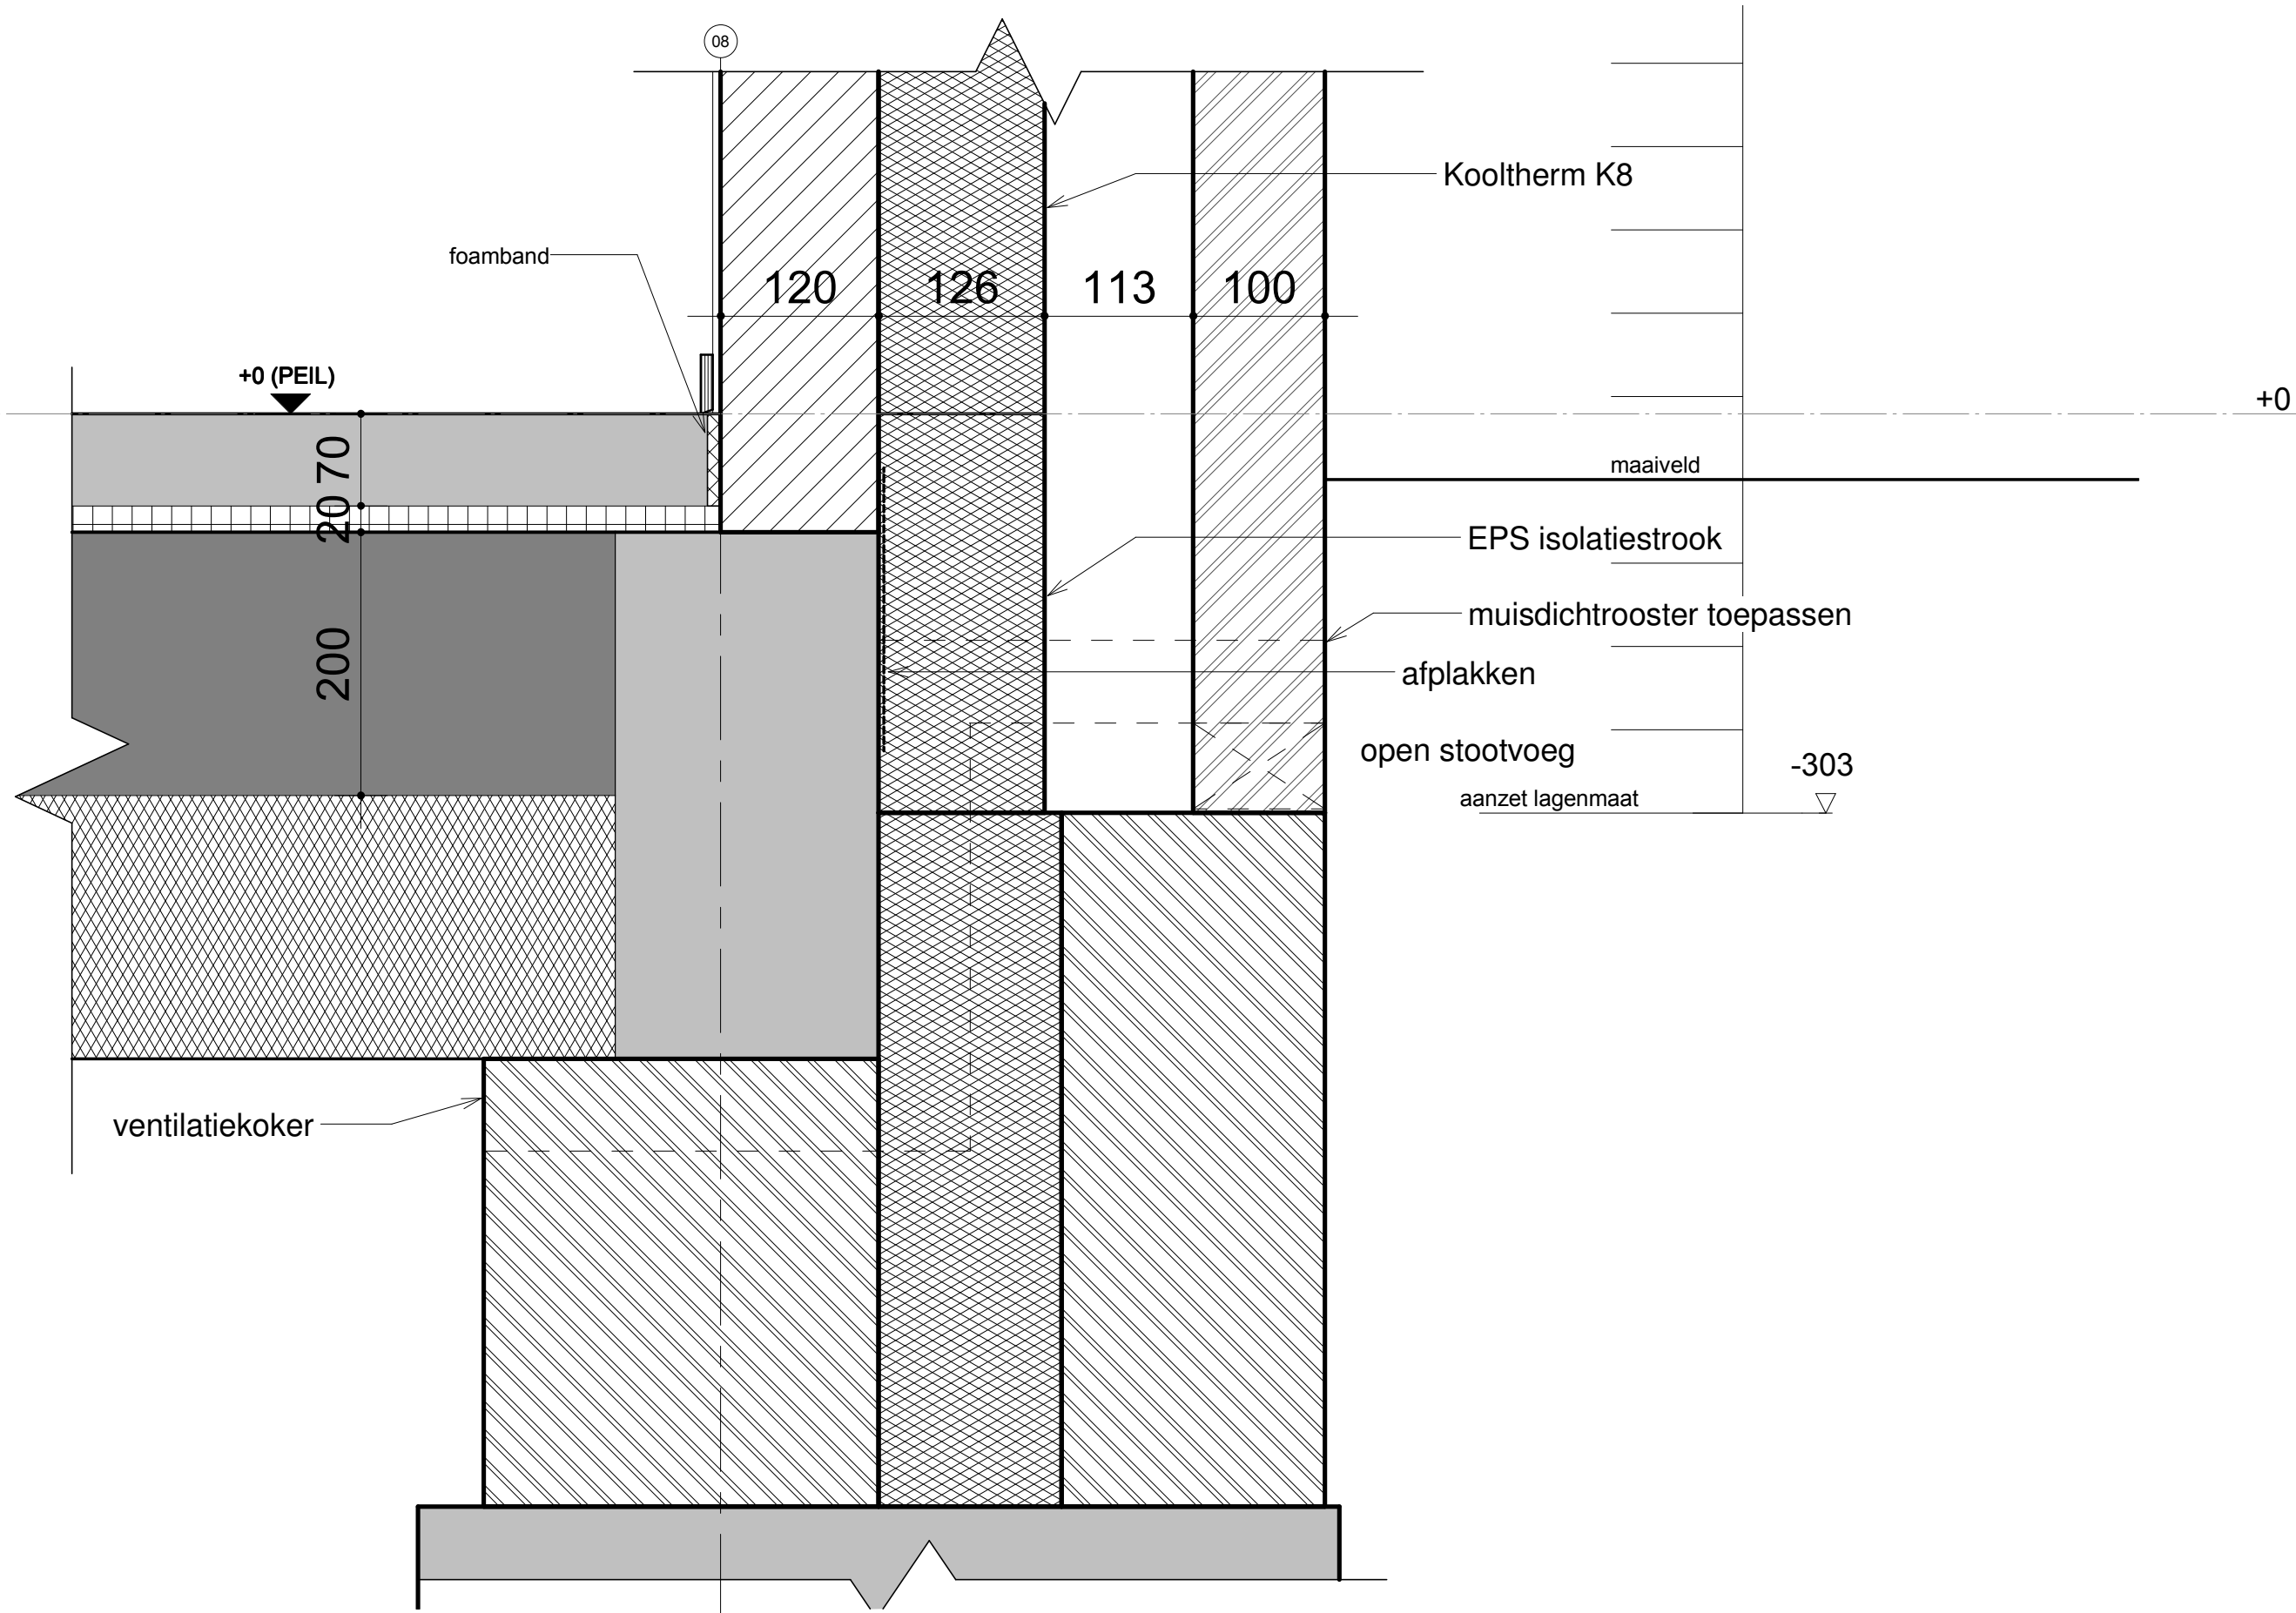



Detail V17

Detail V18

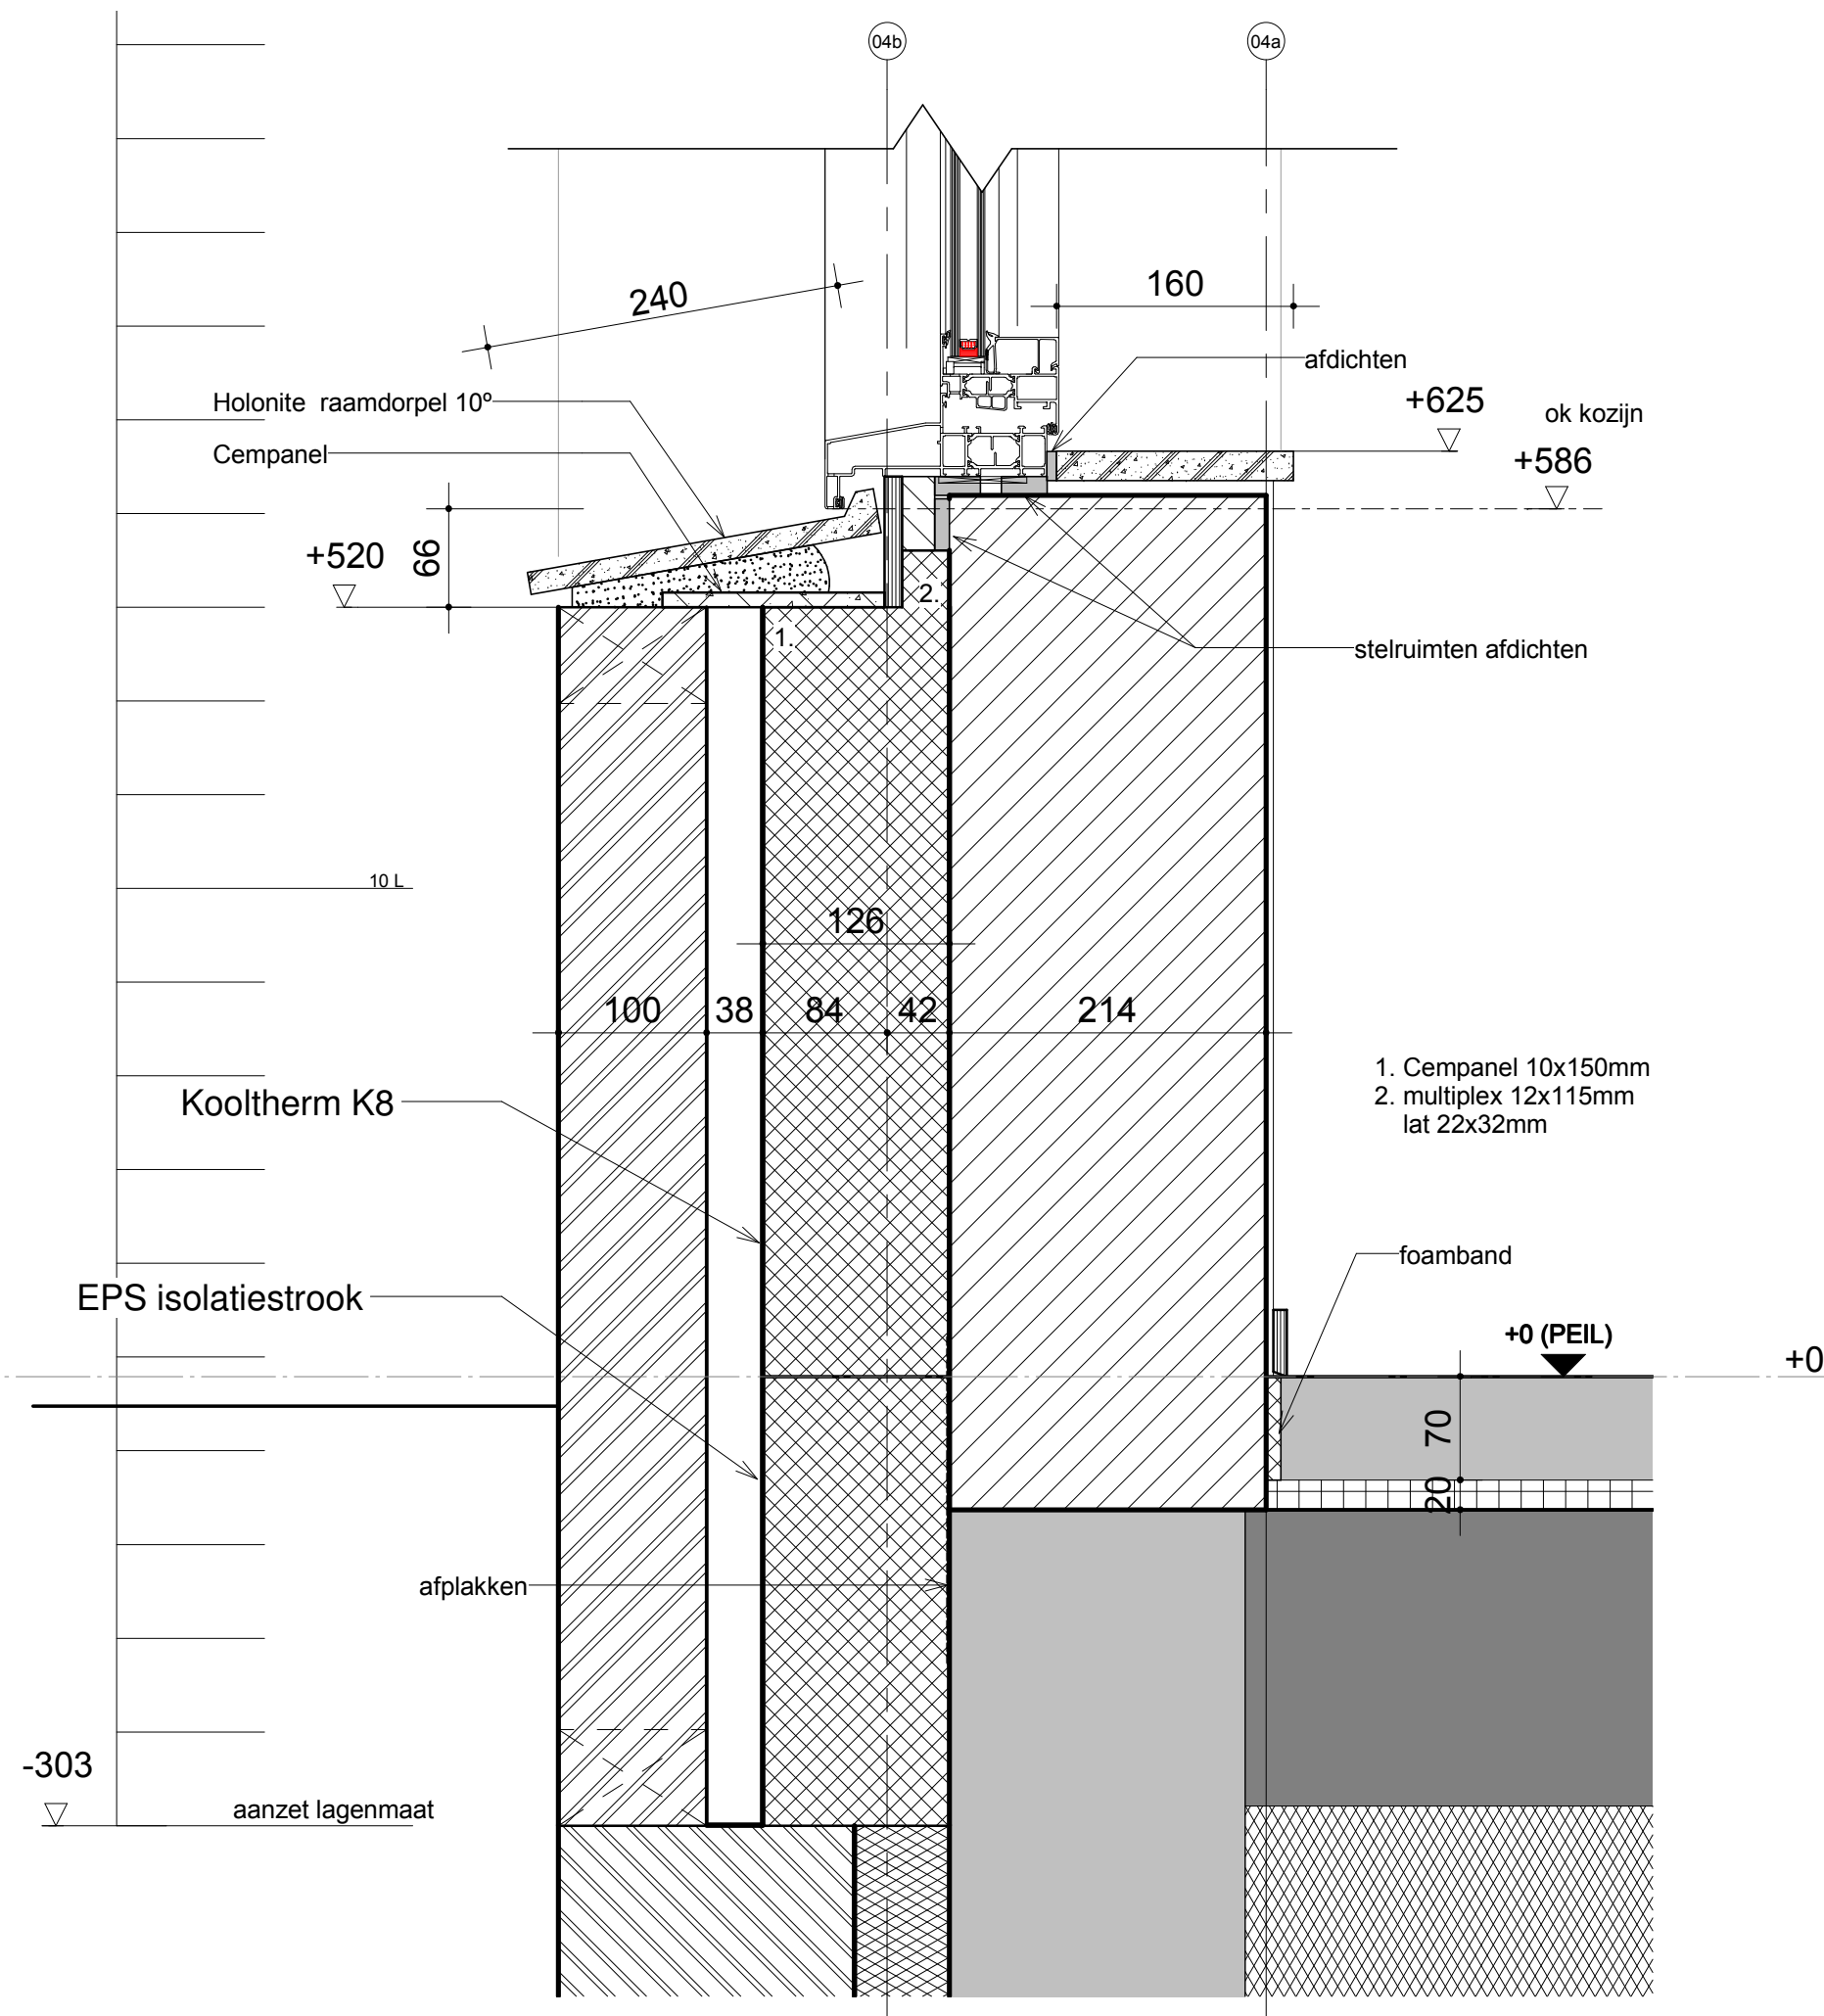


Detail V20

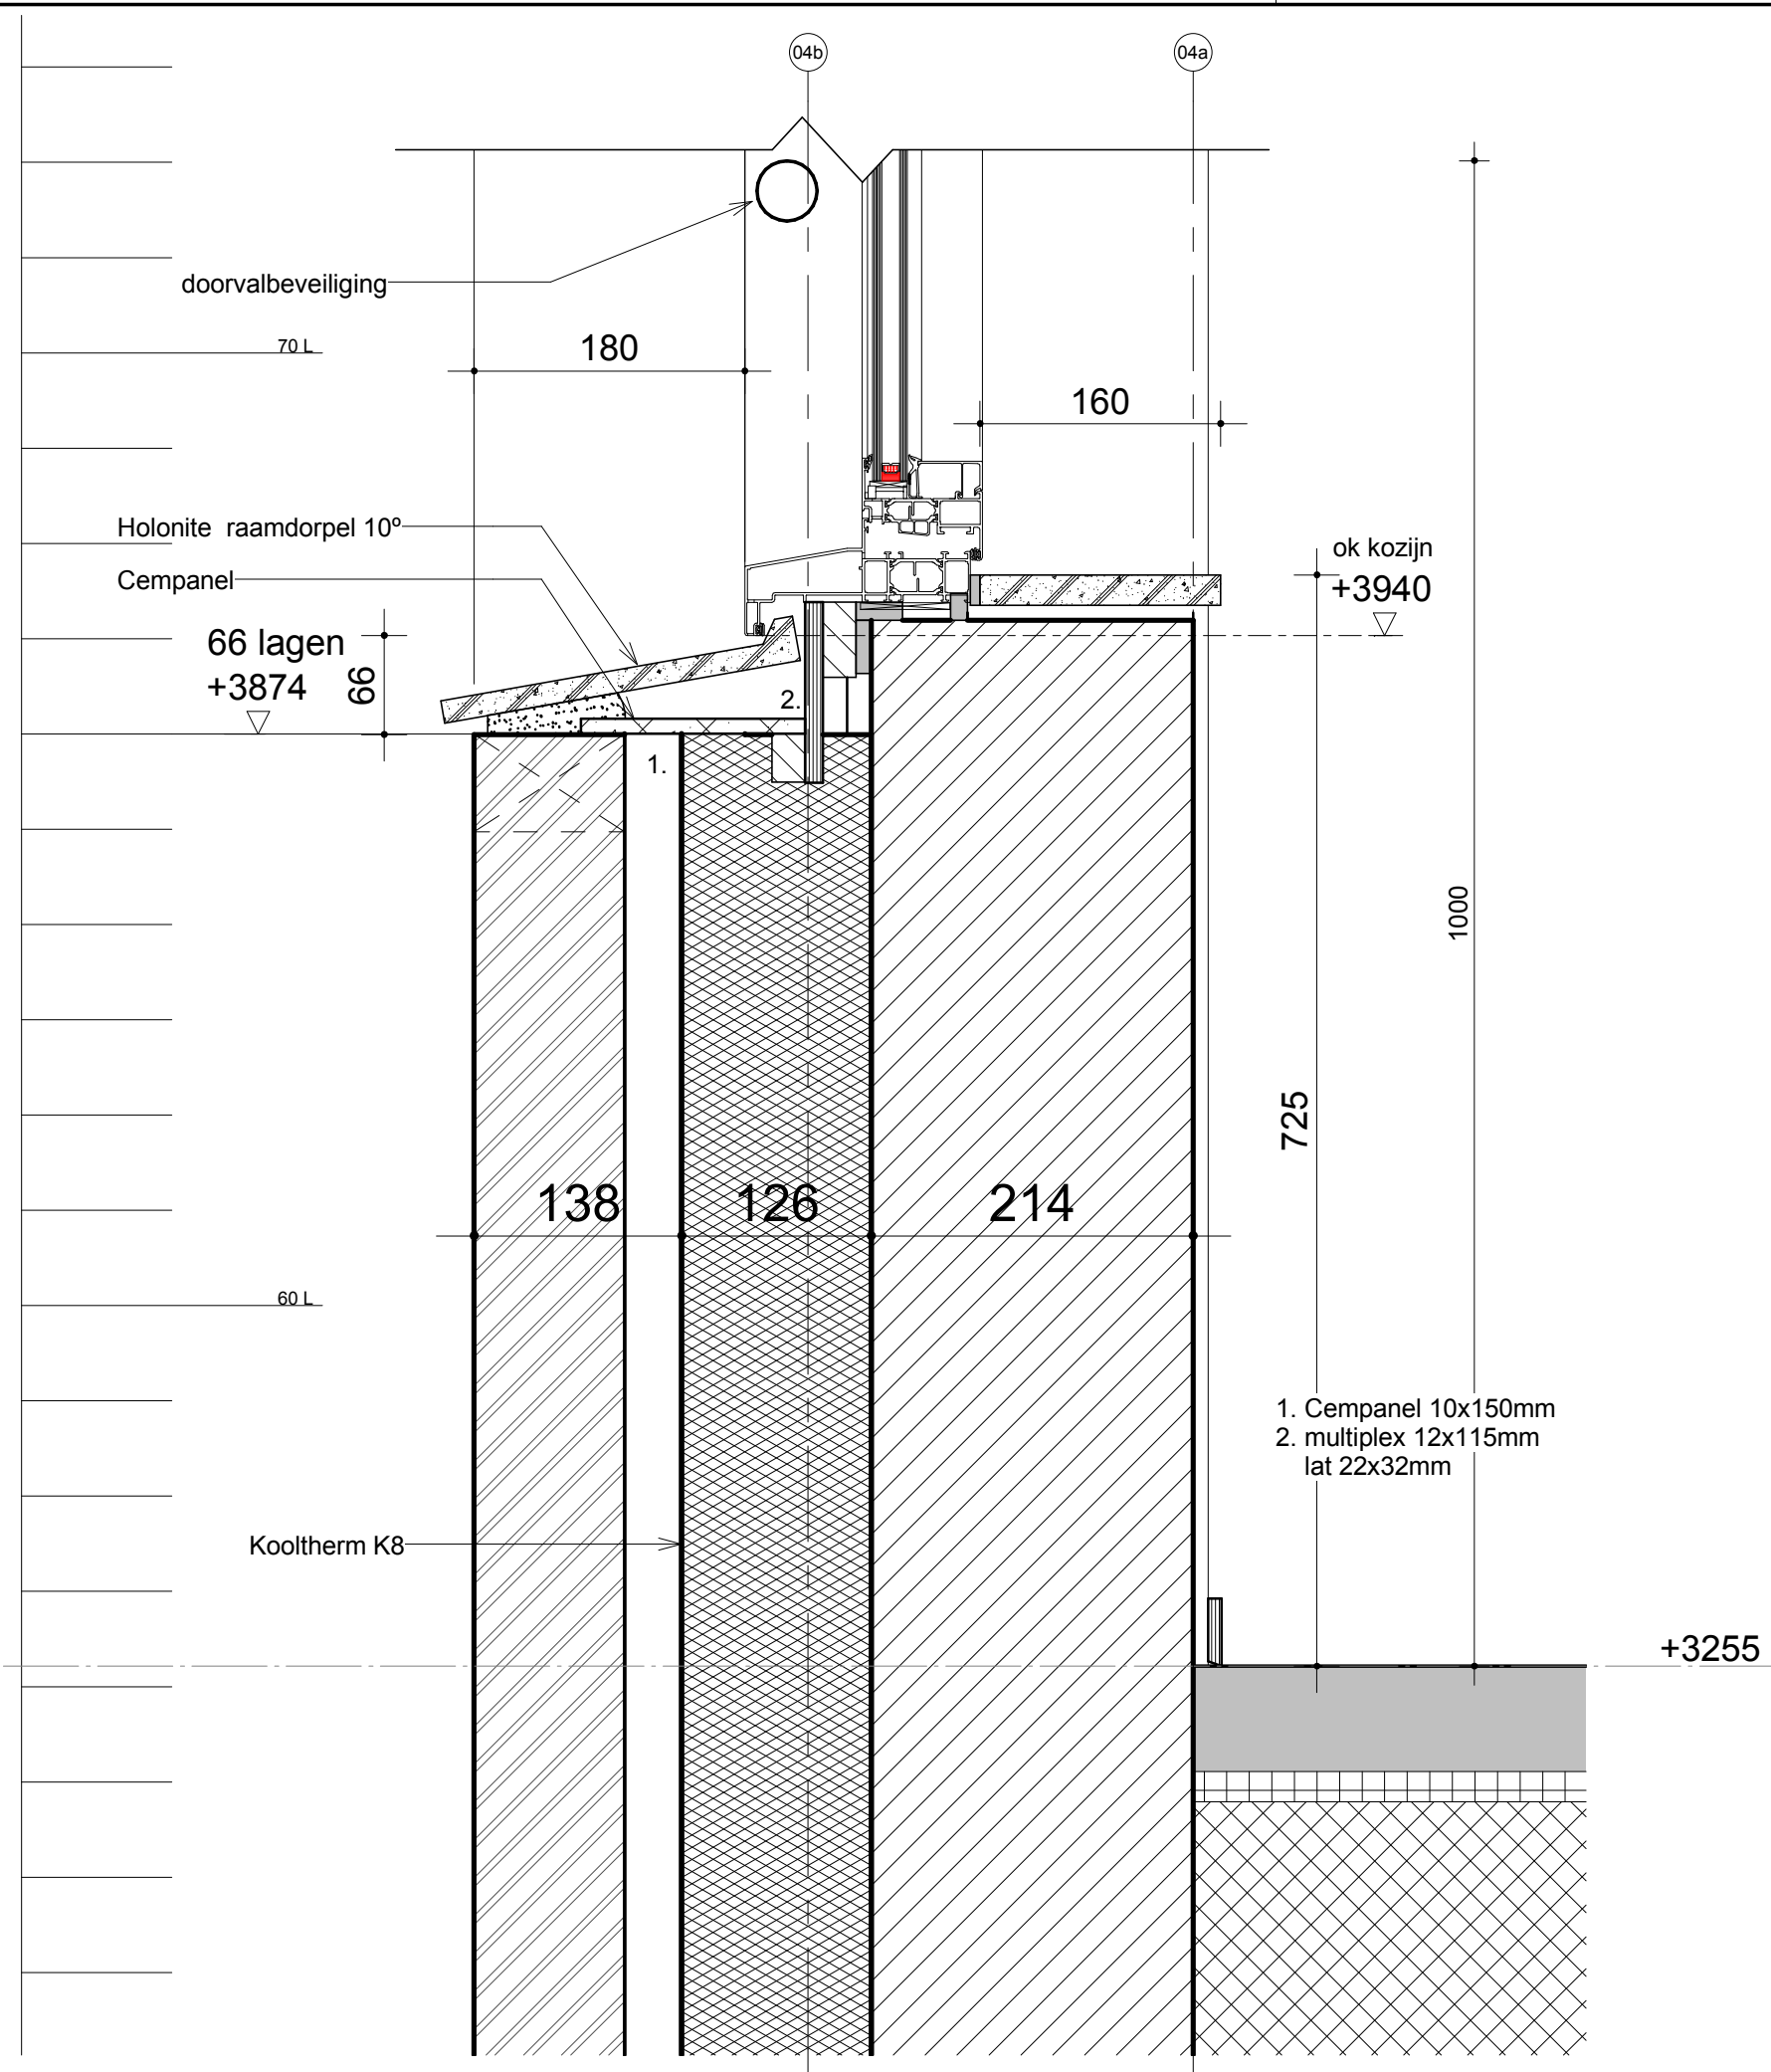

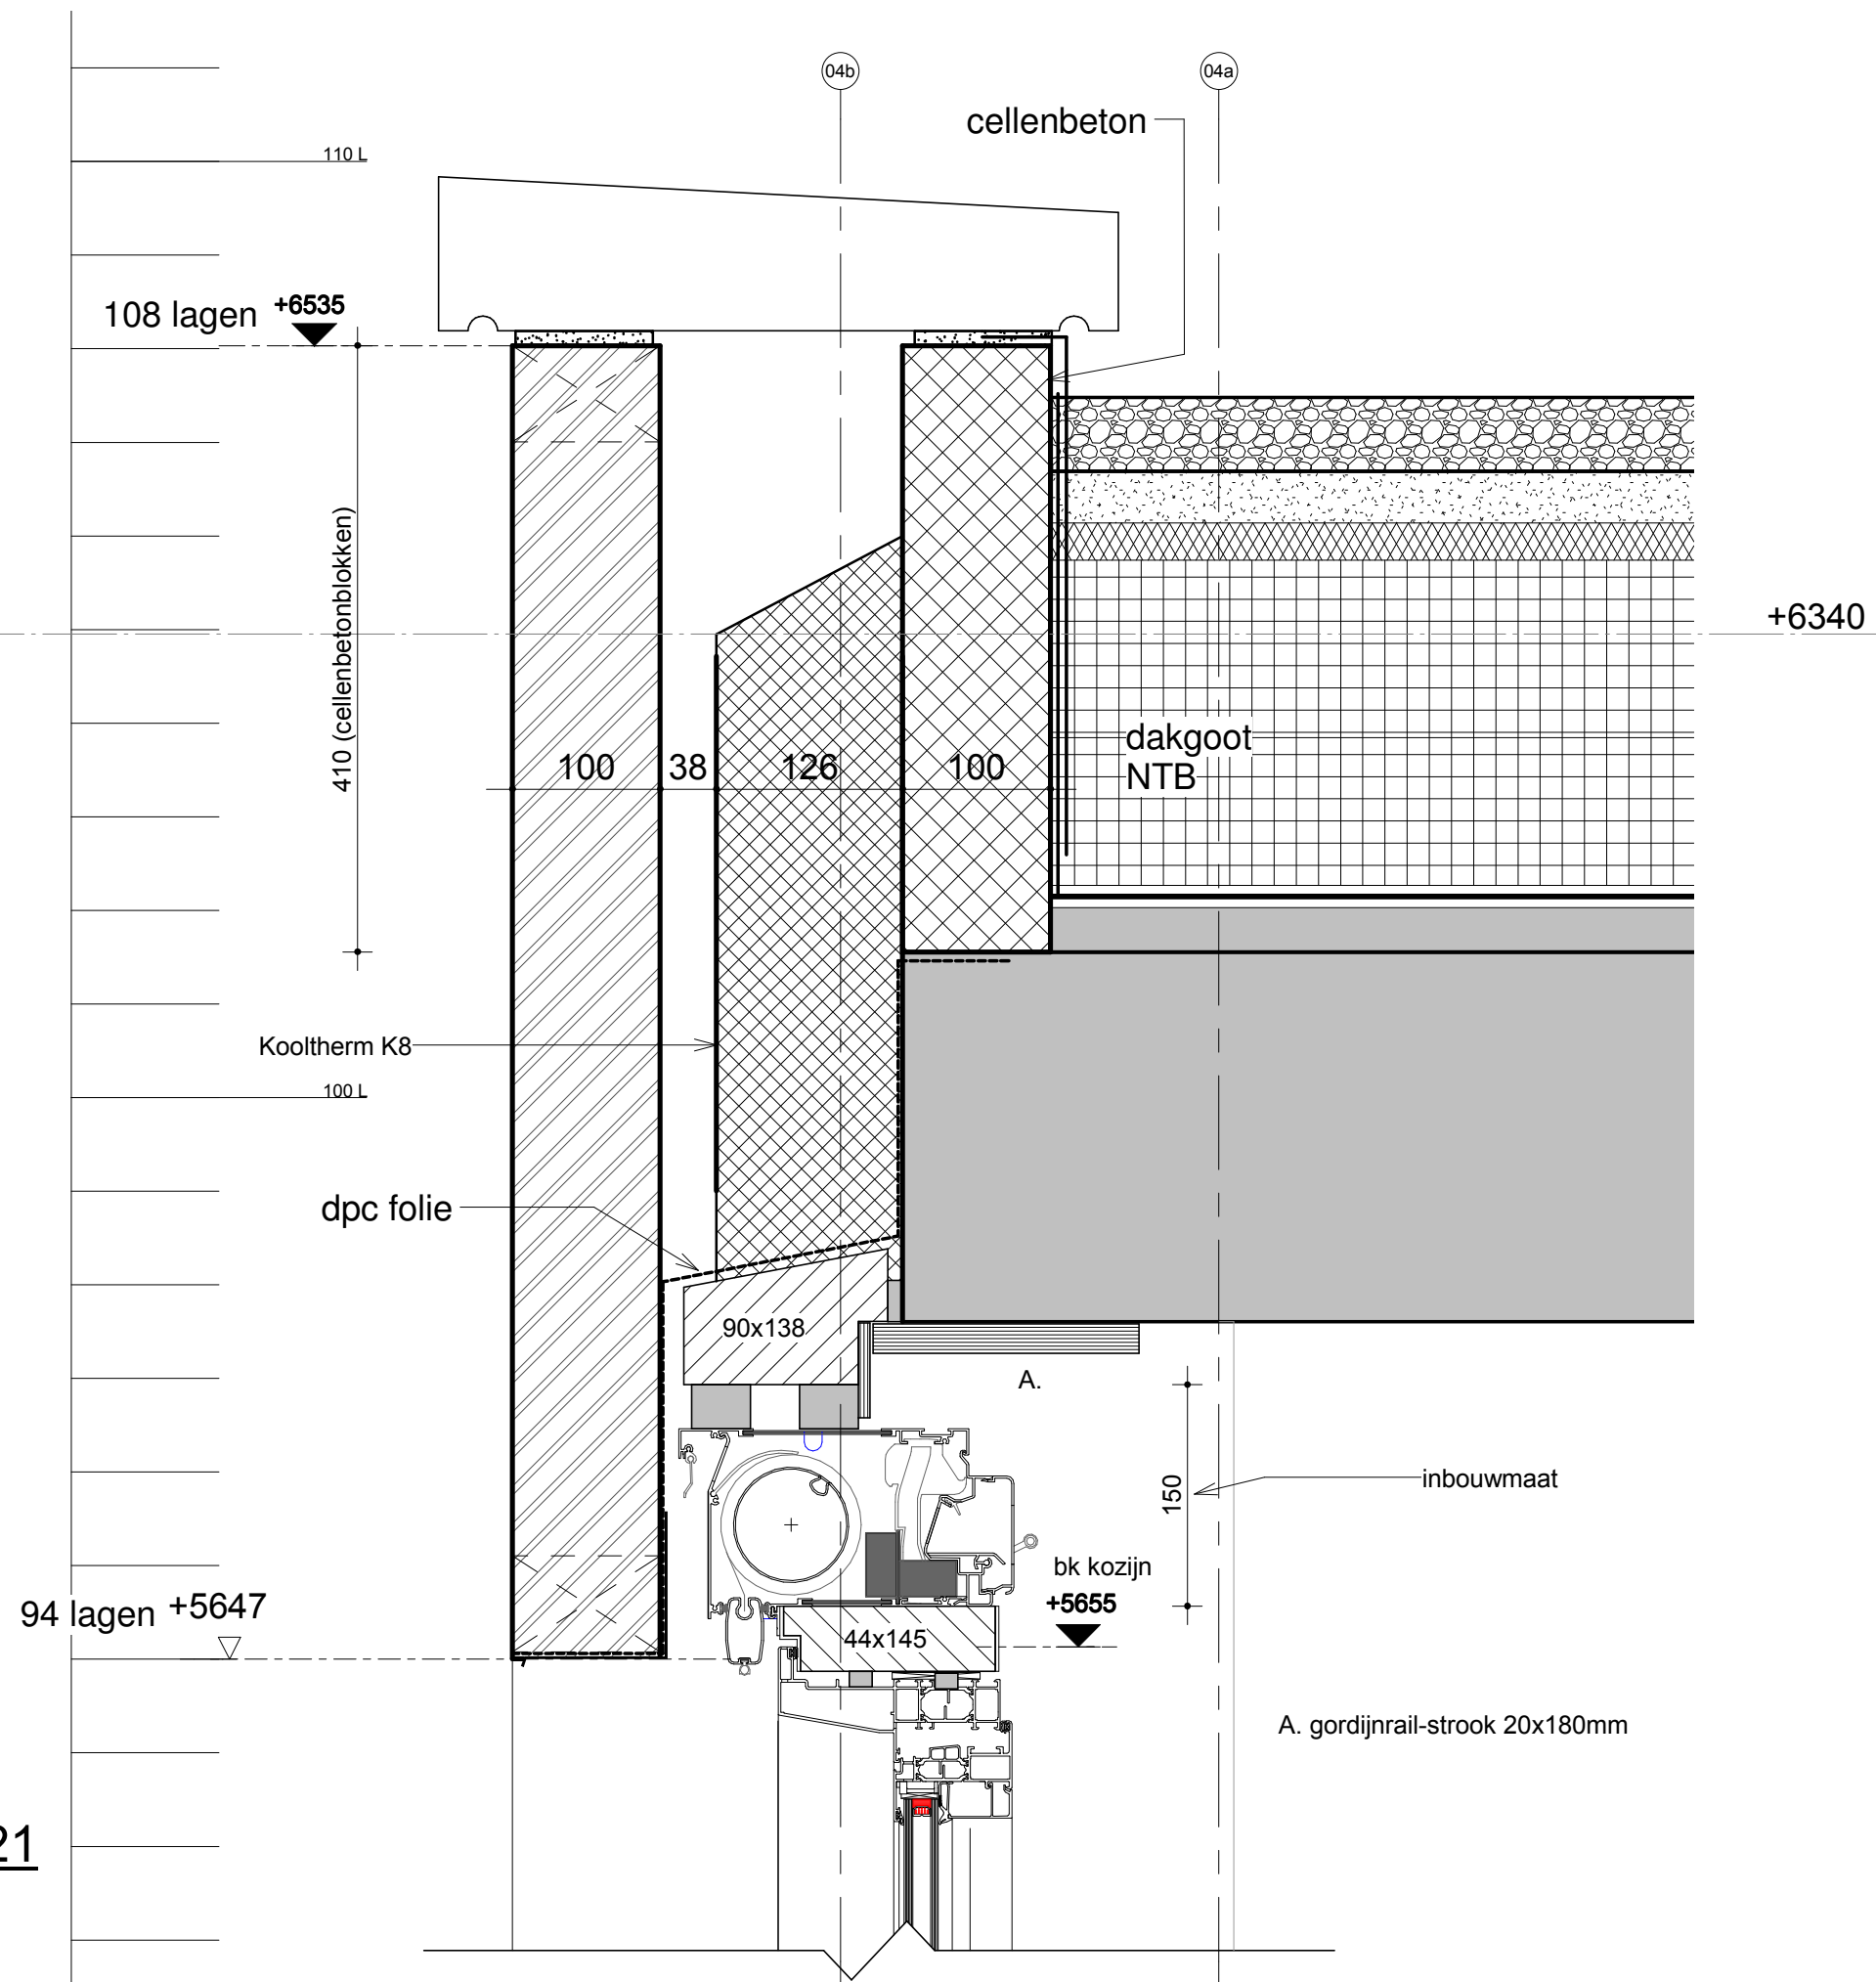


ZIE DETAIL V31

ZIE DETAIL V03

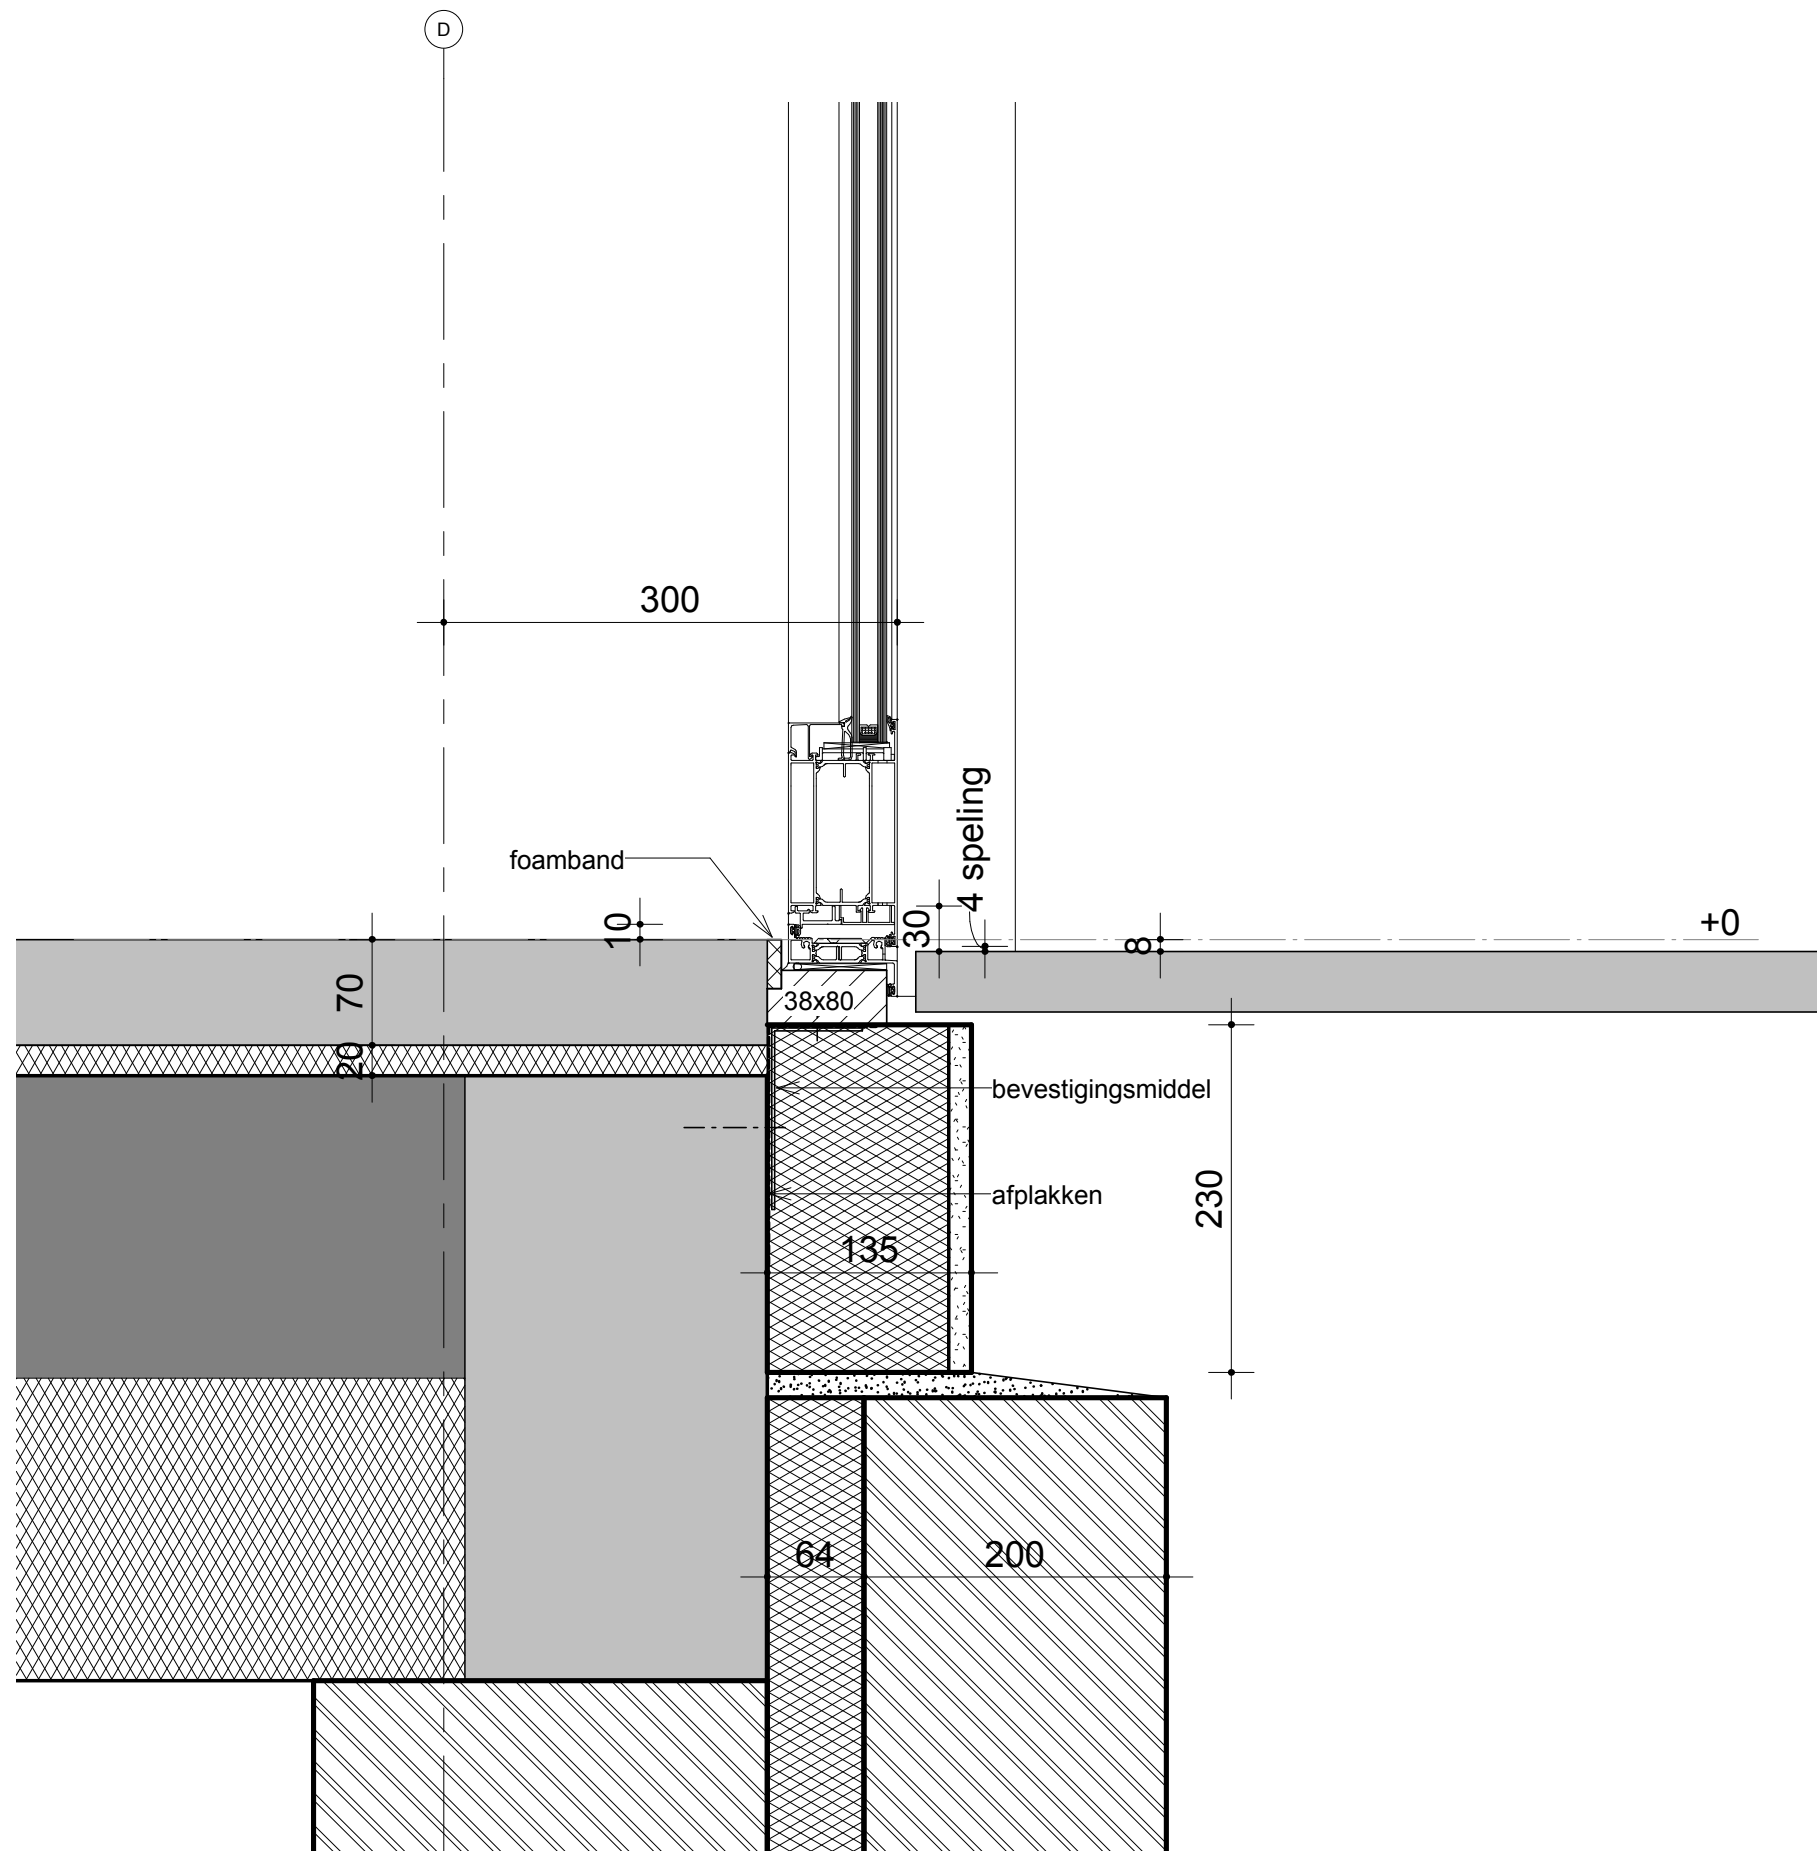


Detail V24


ZIE DETAIL V17

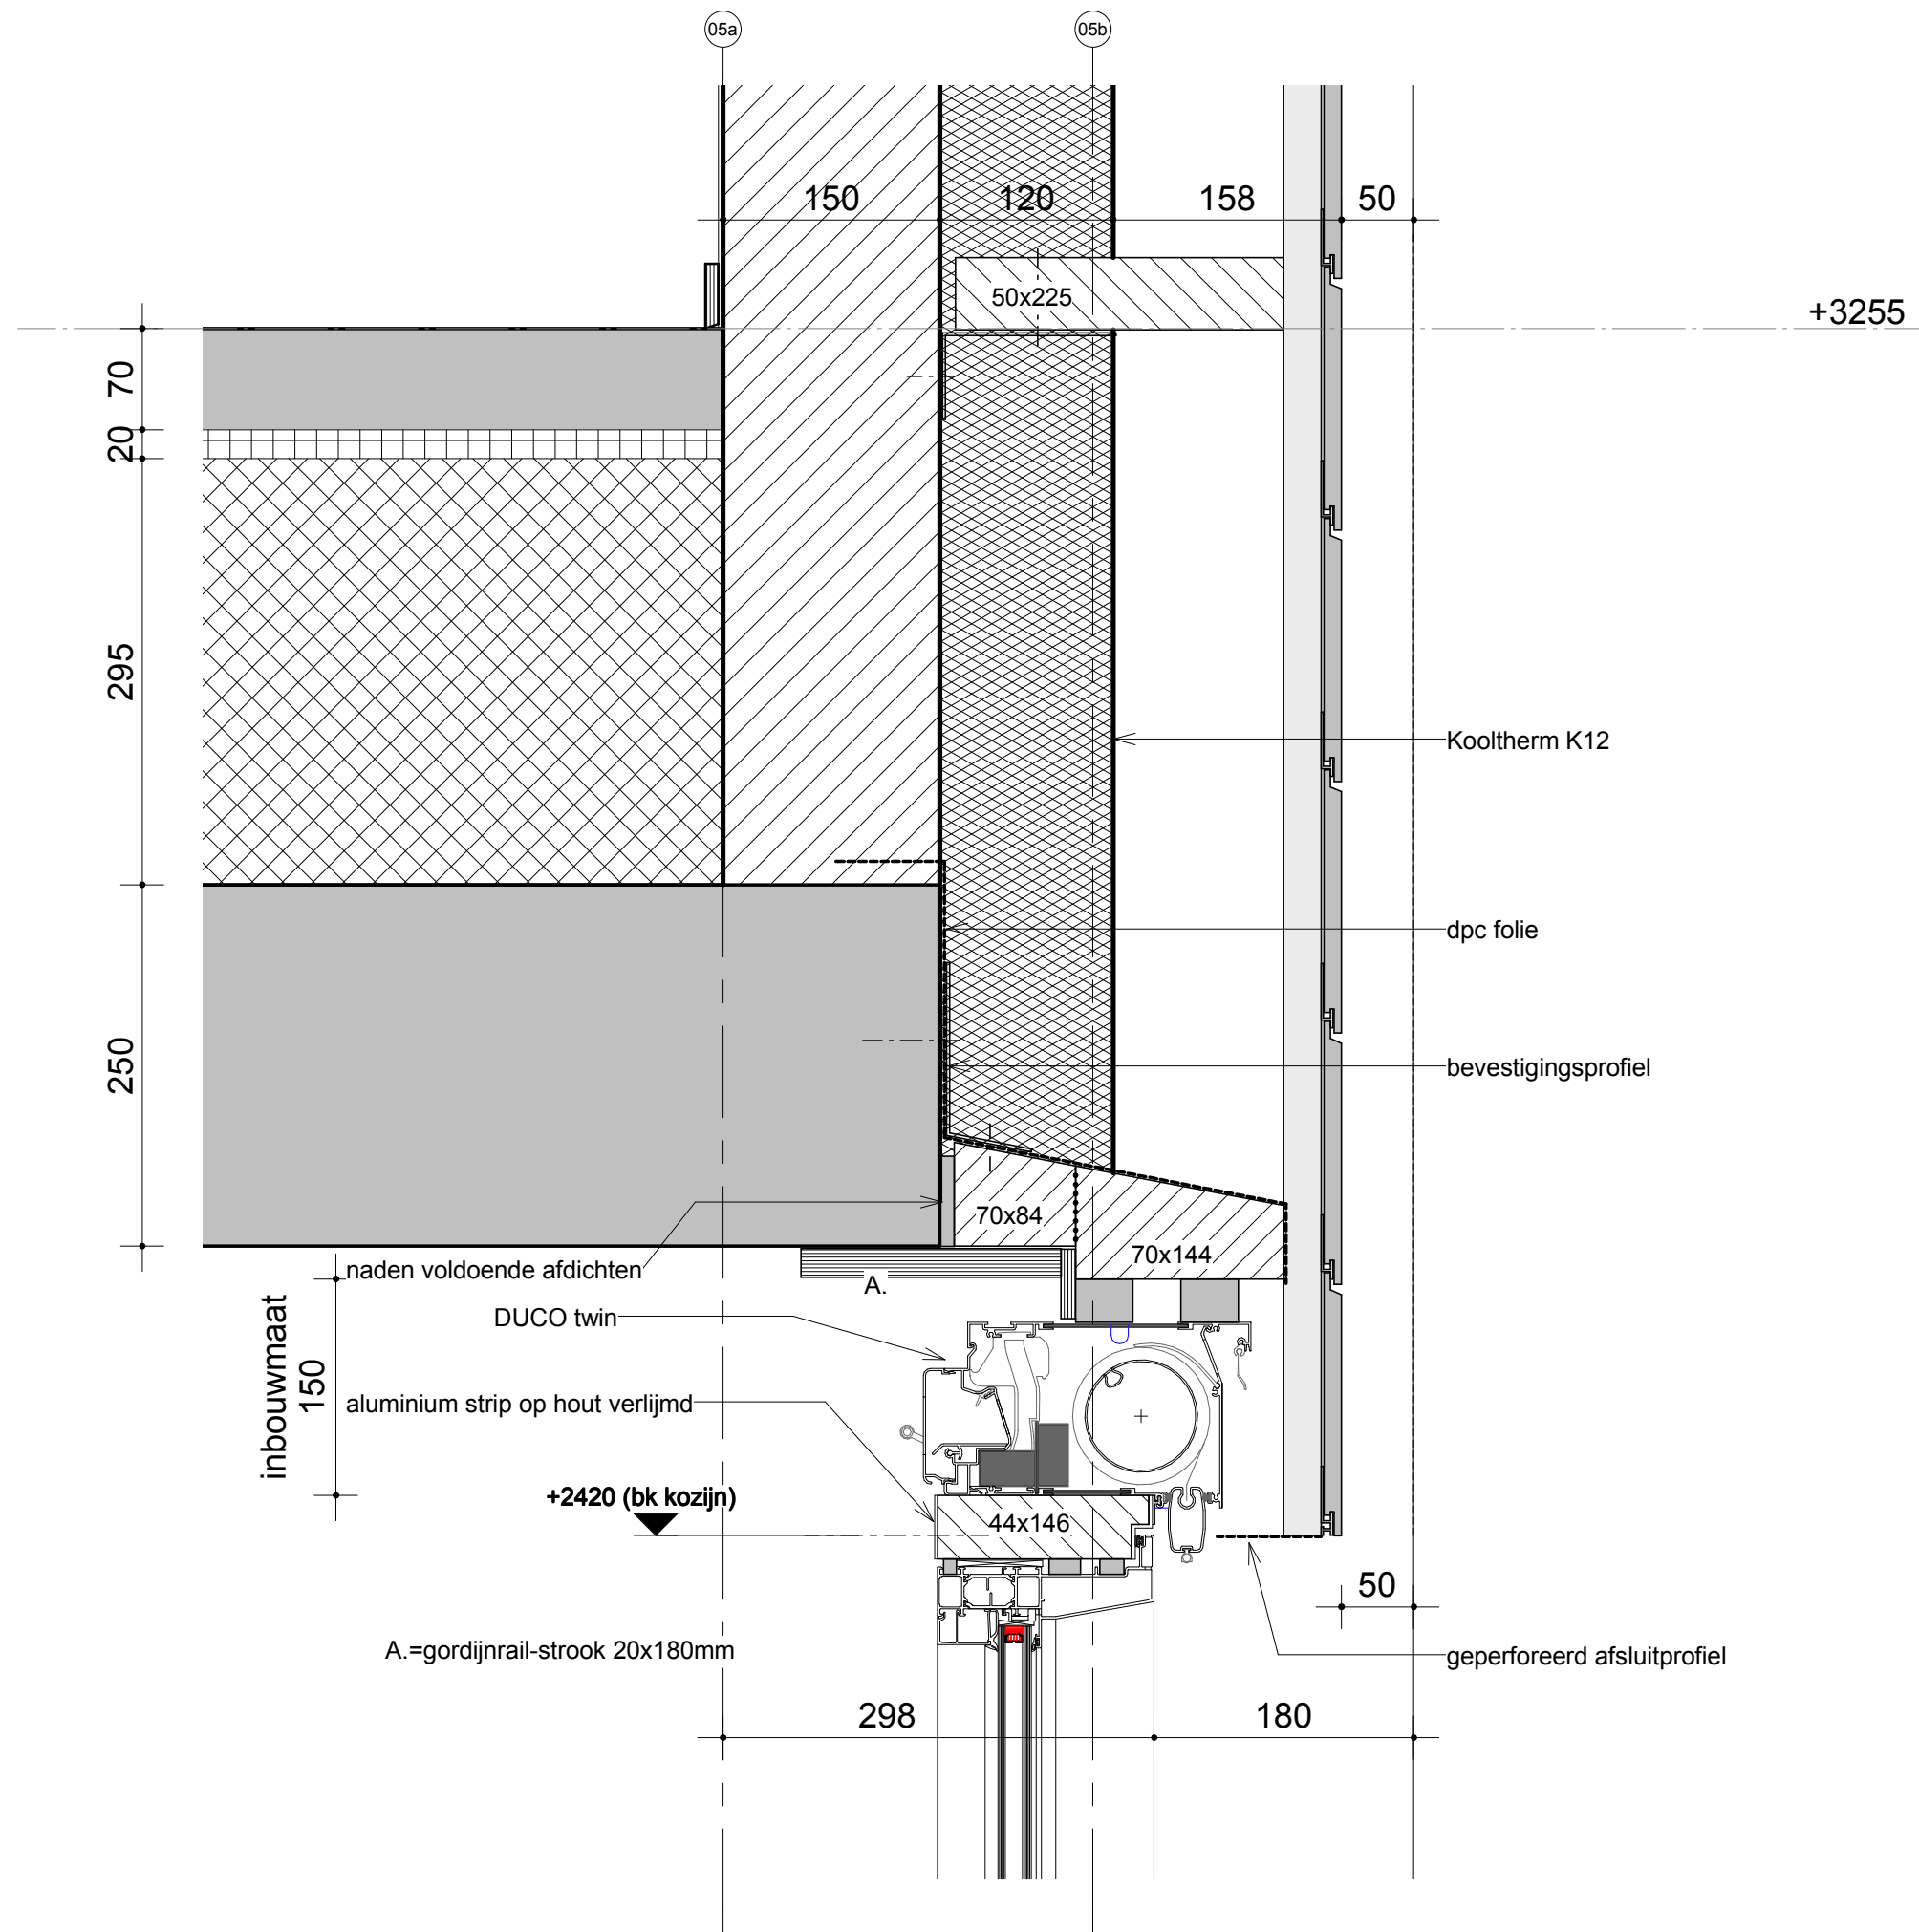


Detail V26

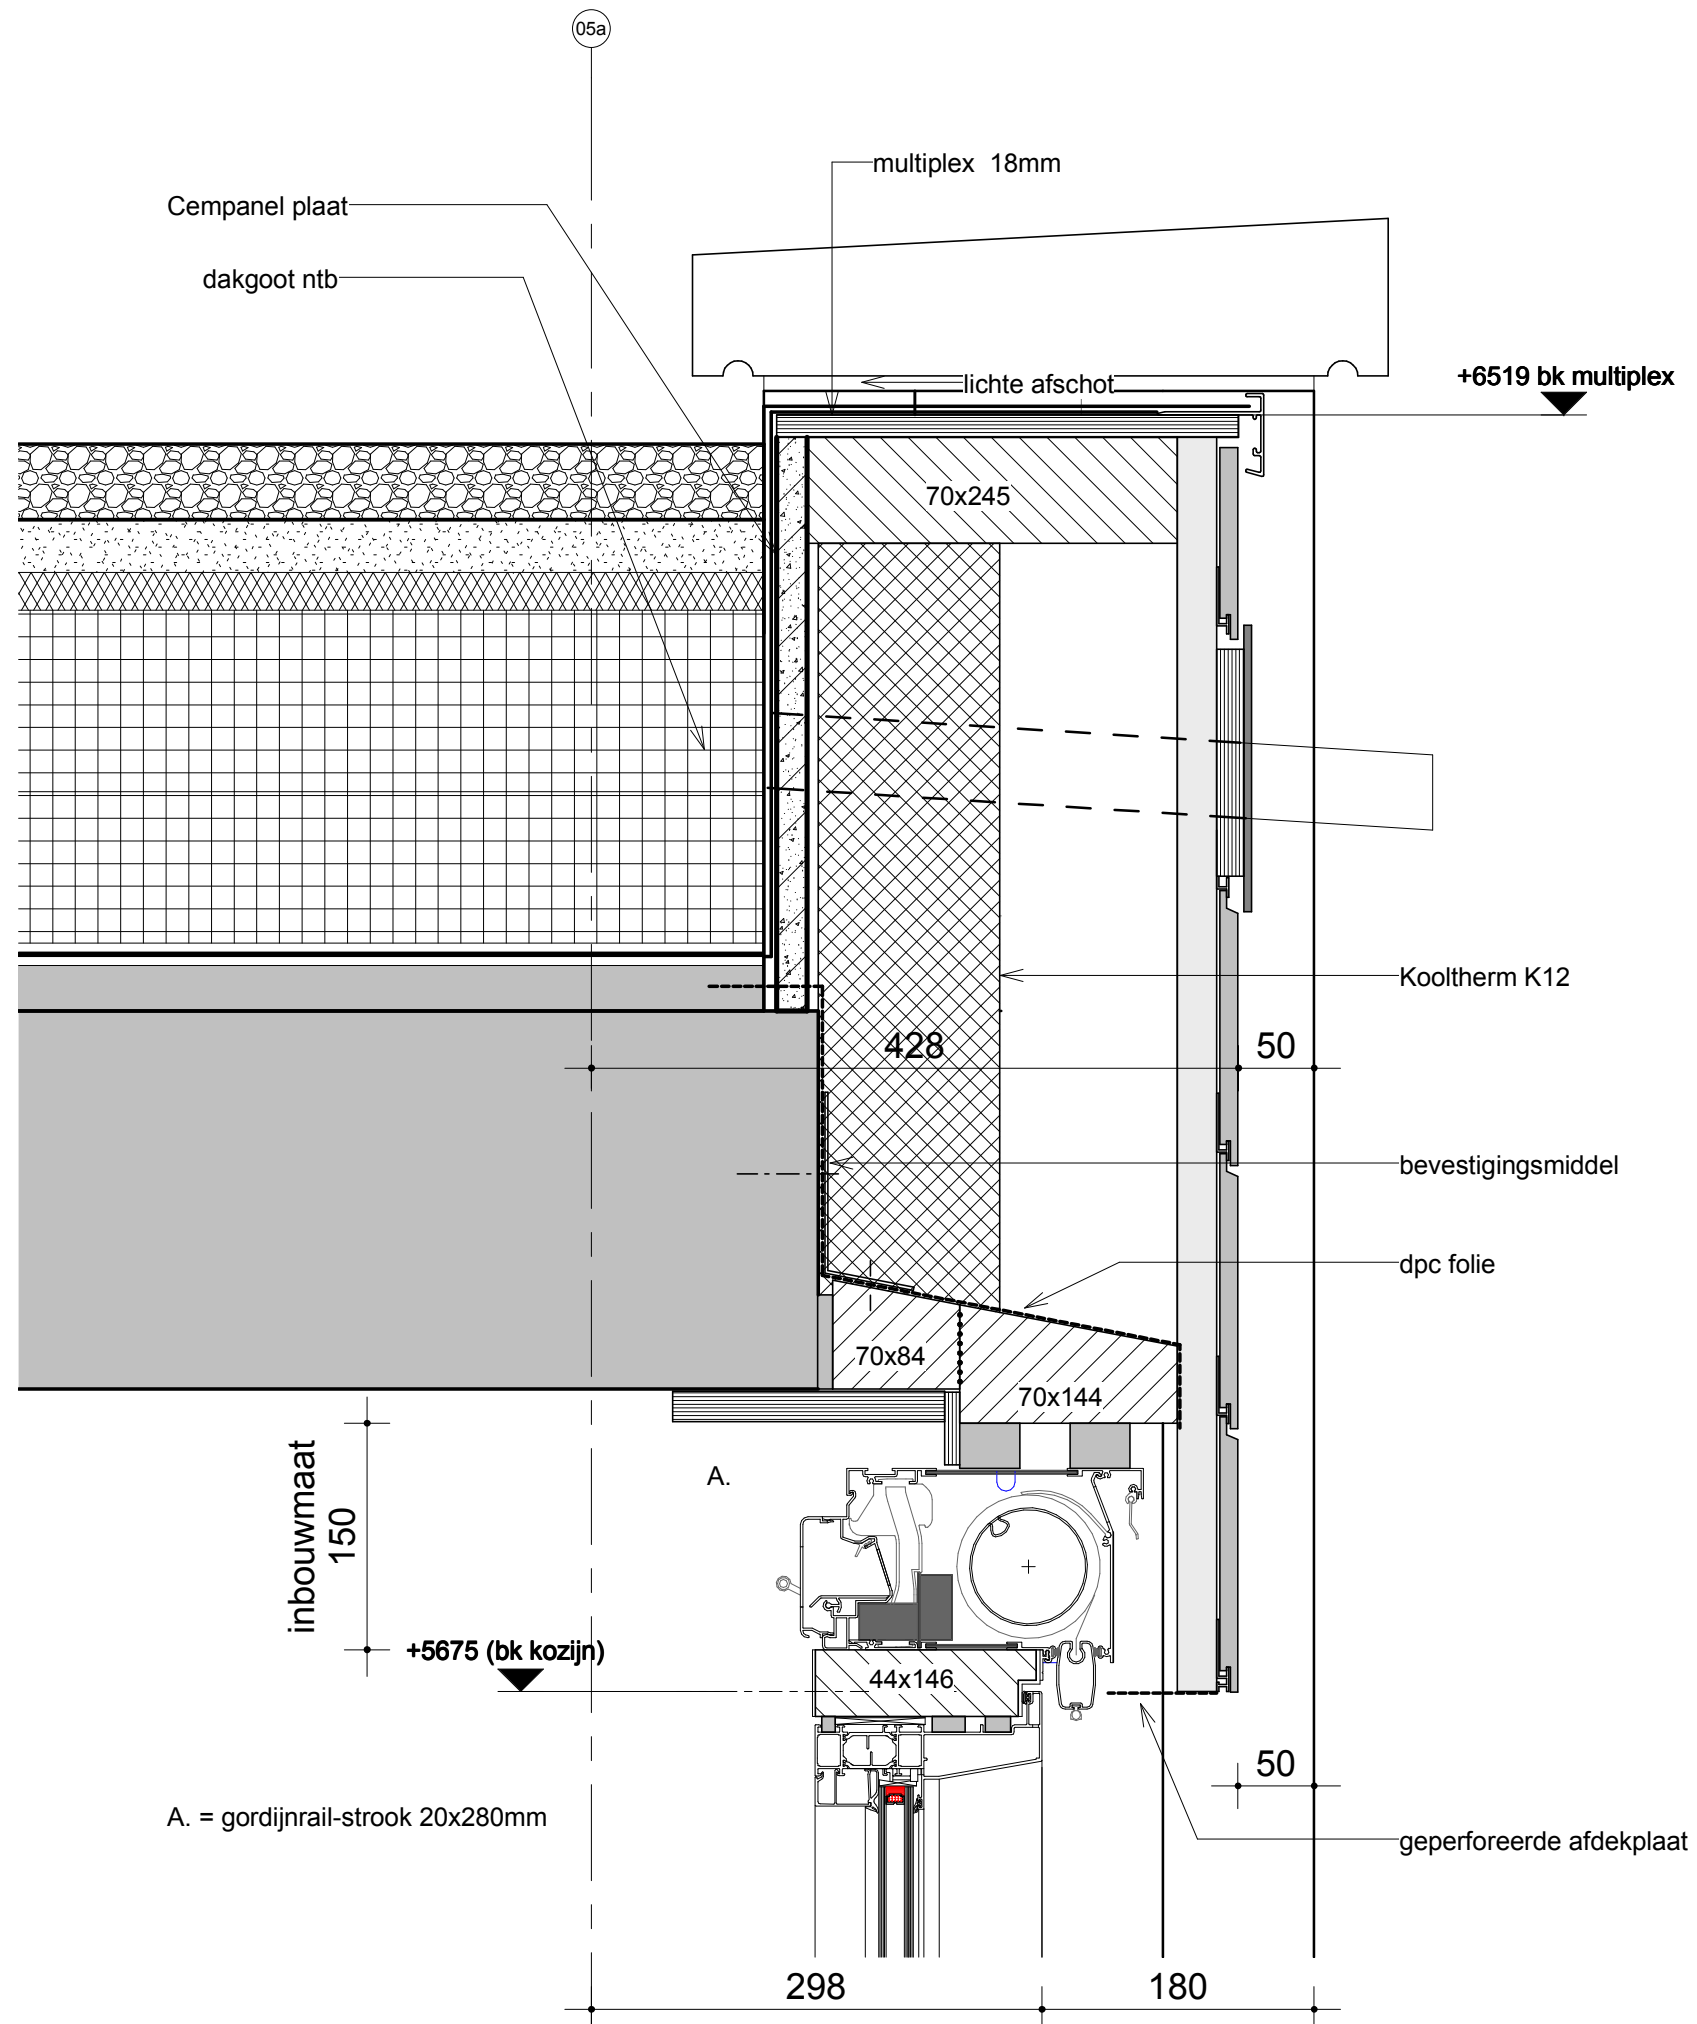


Detail V27

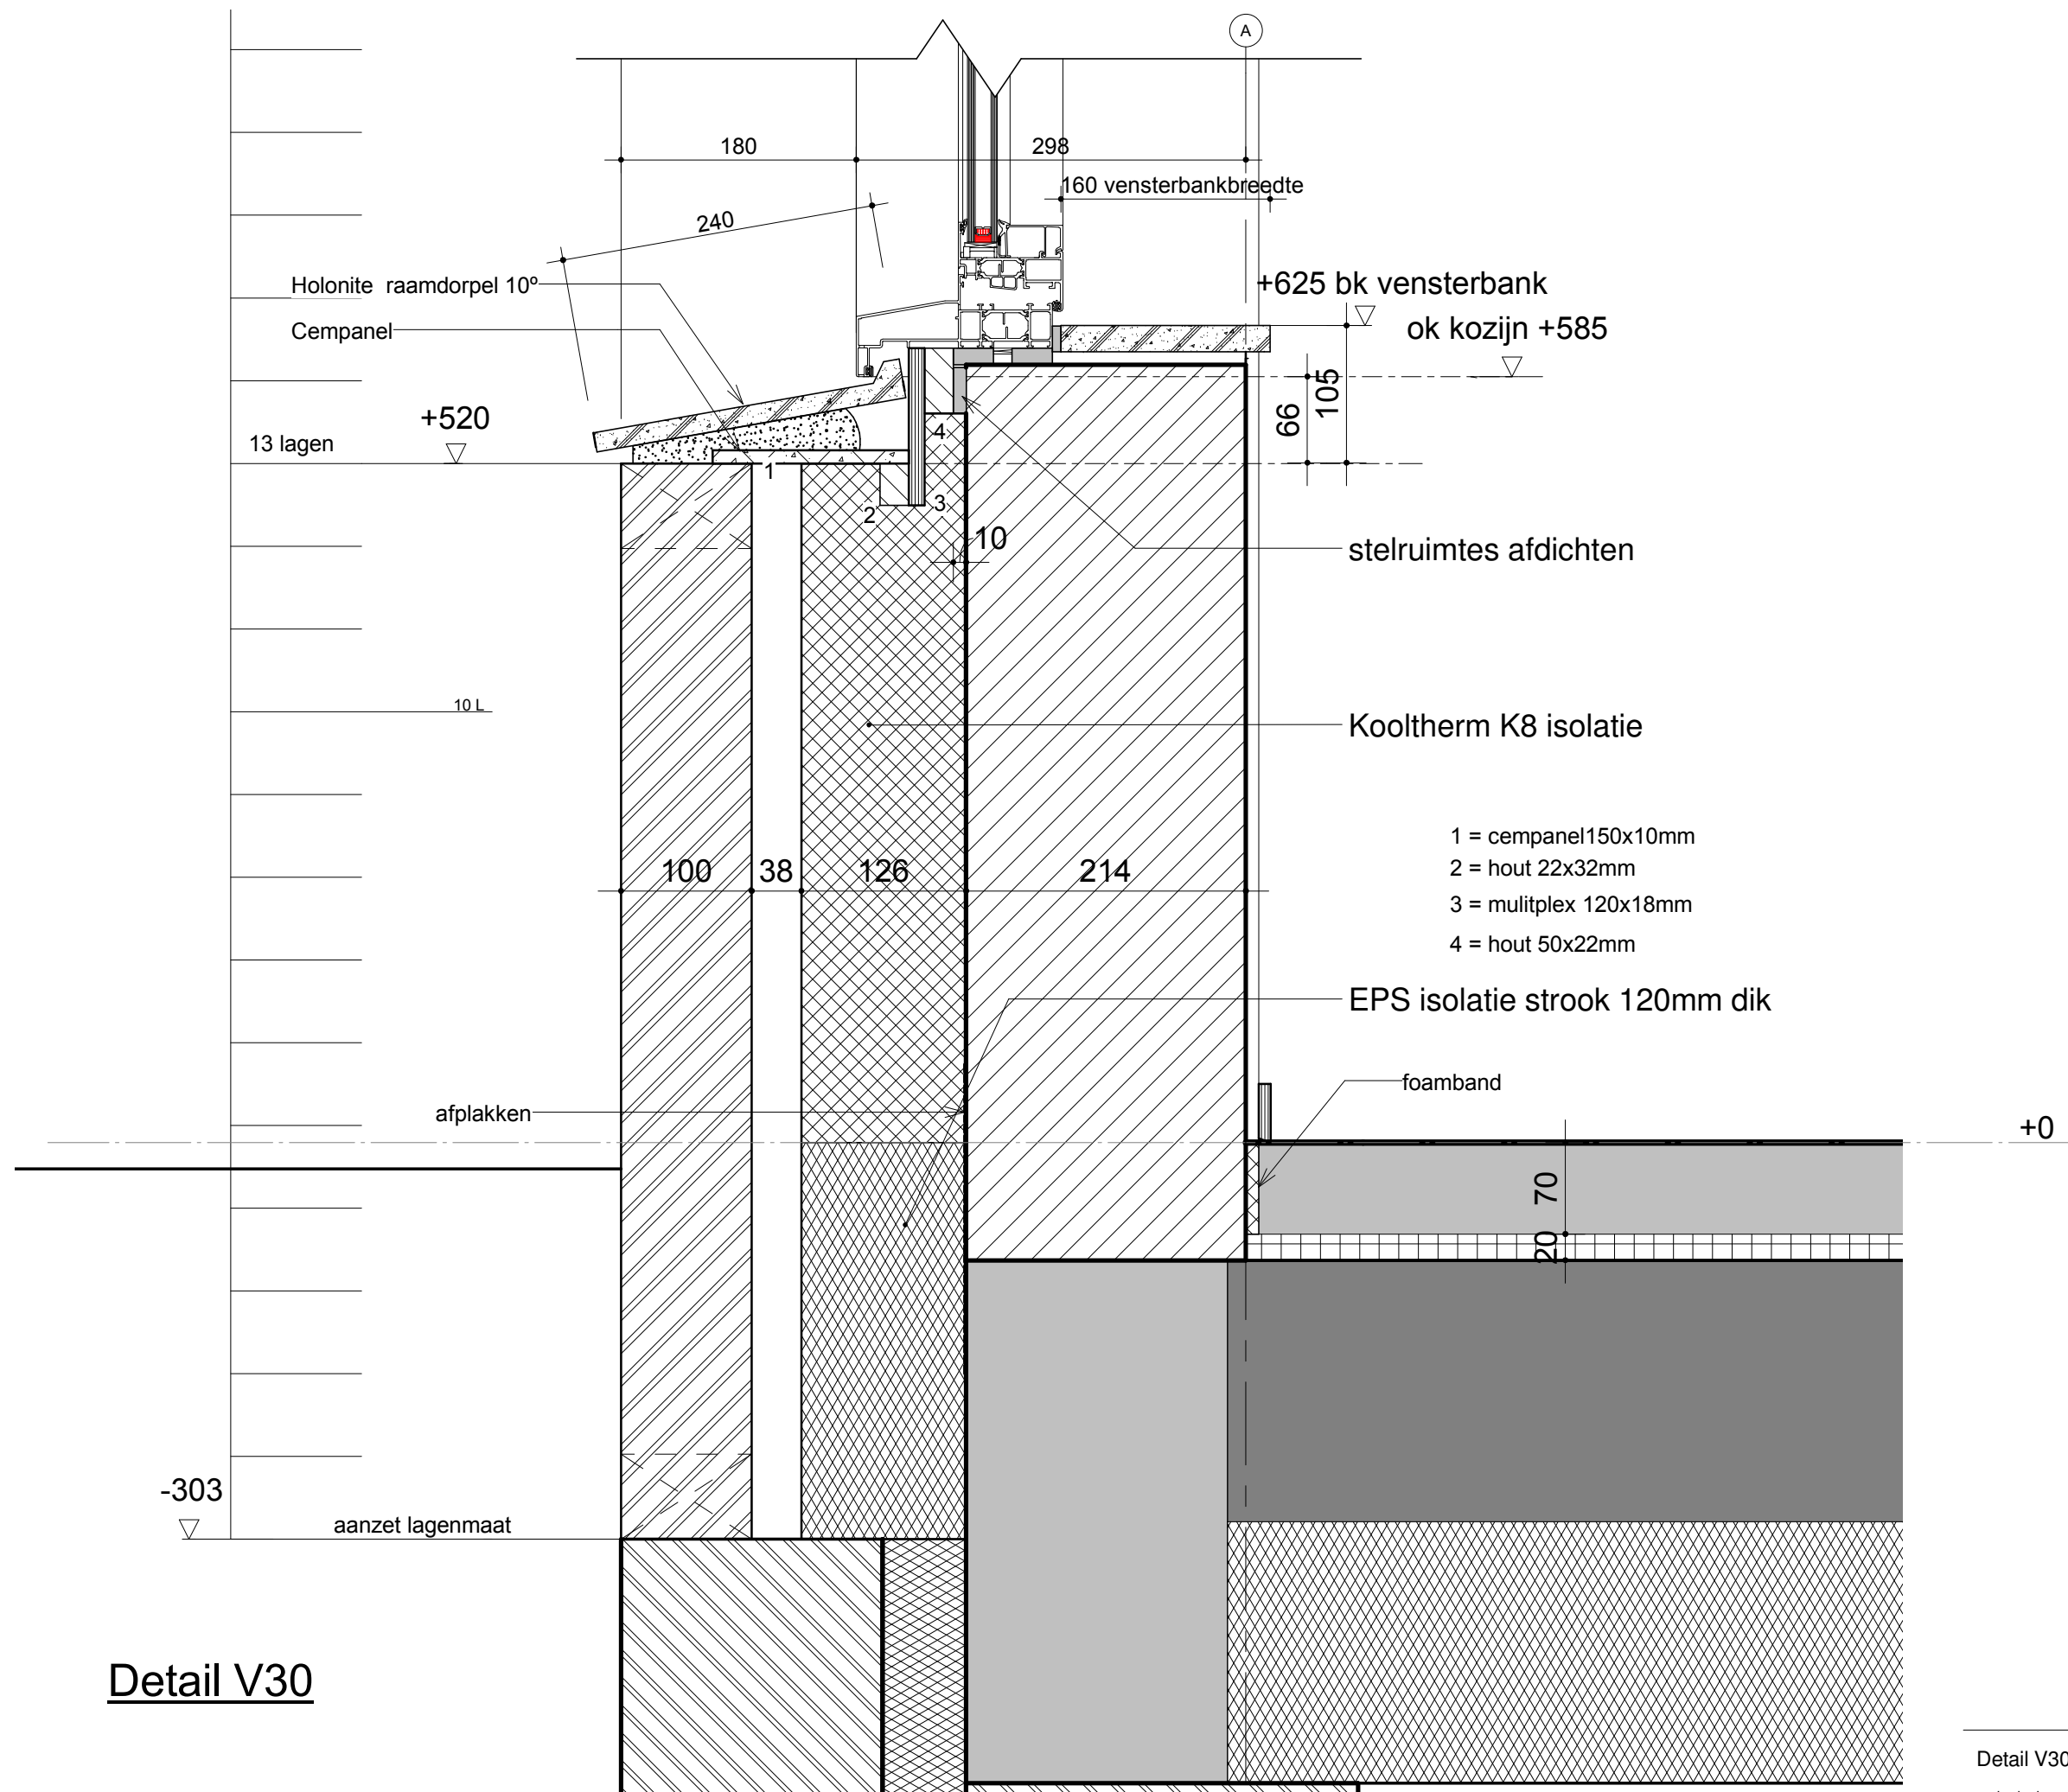


Detail V31

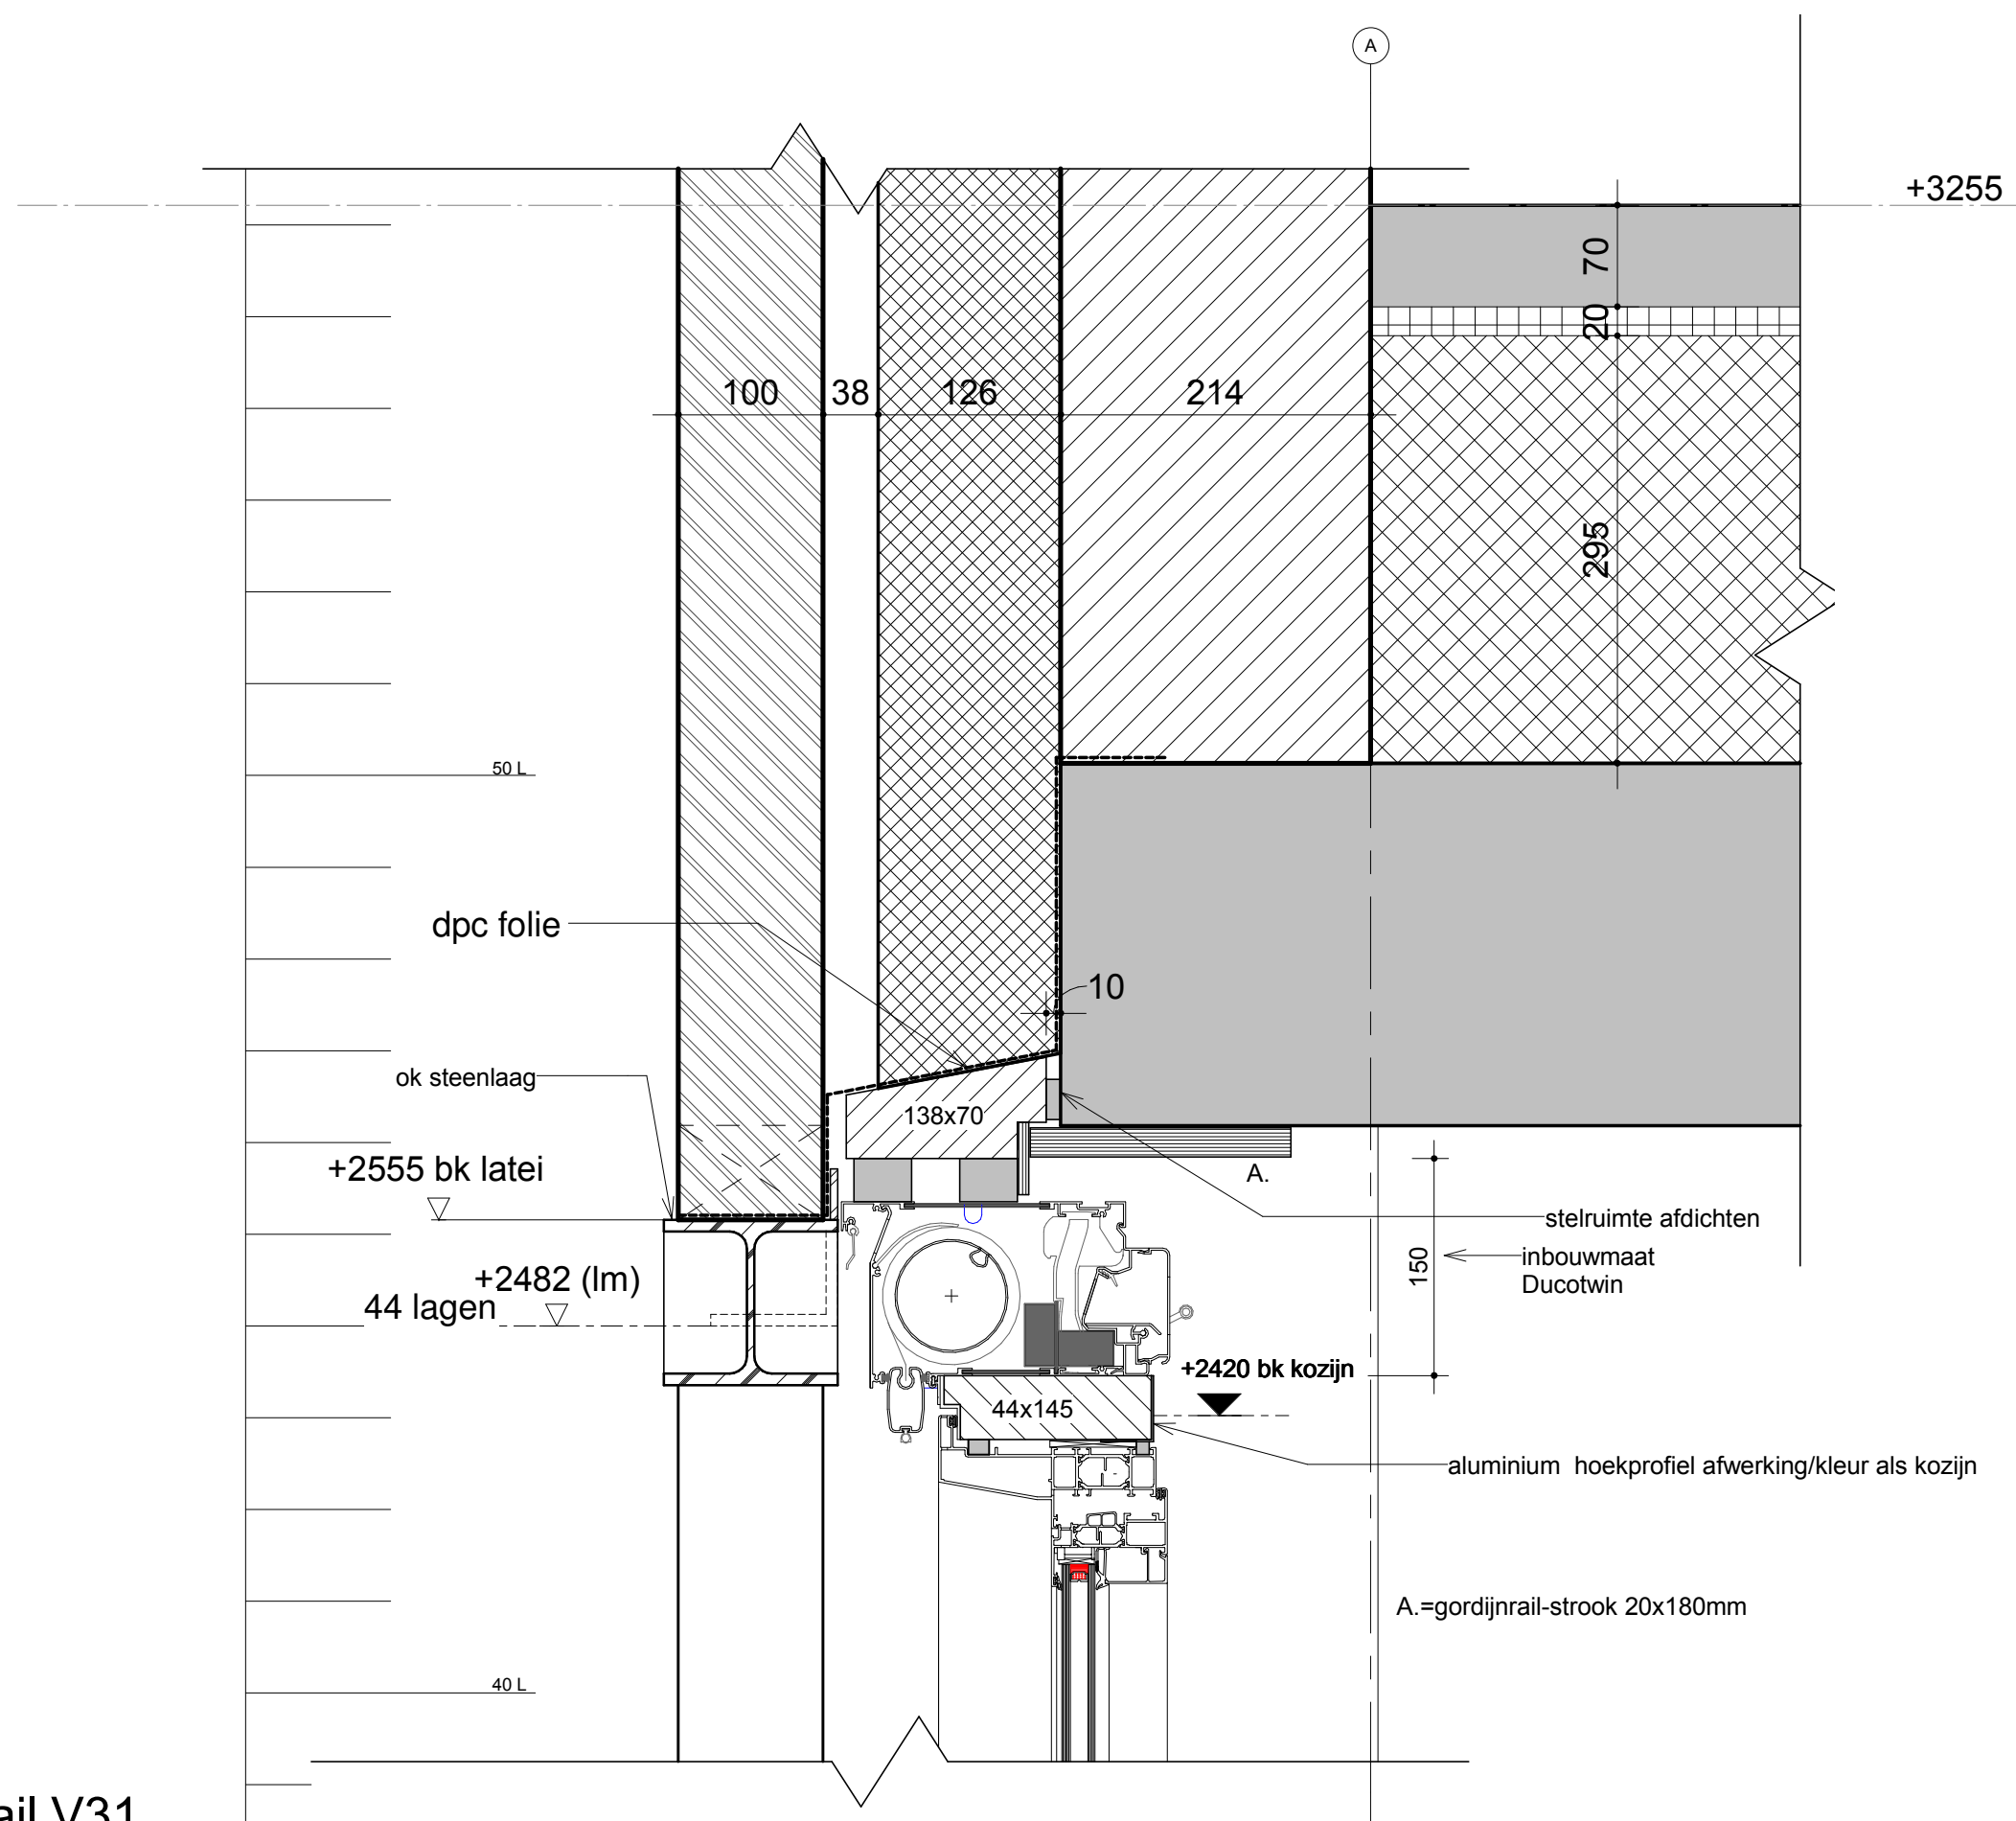

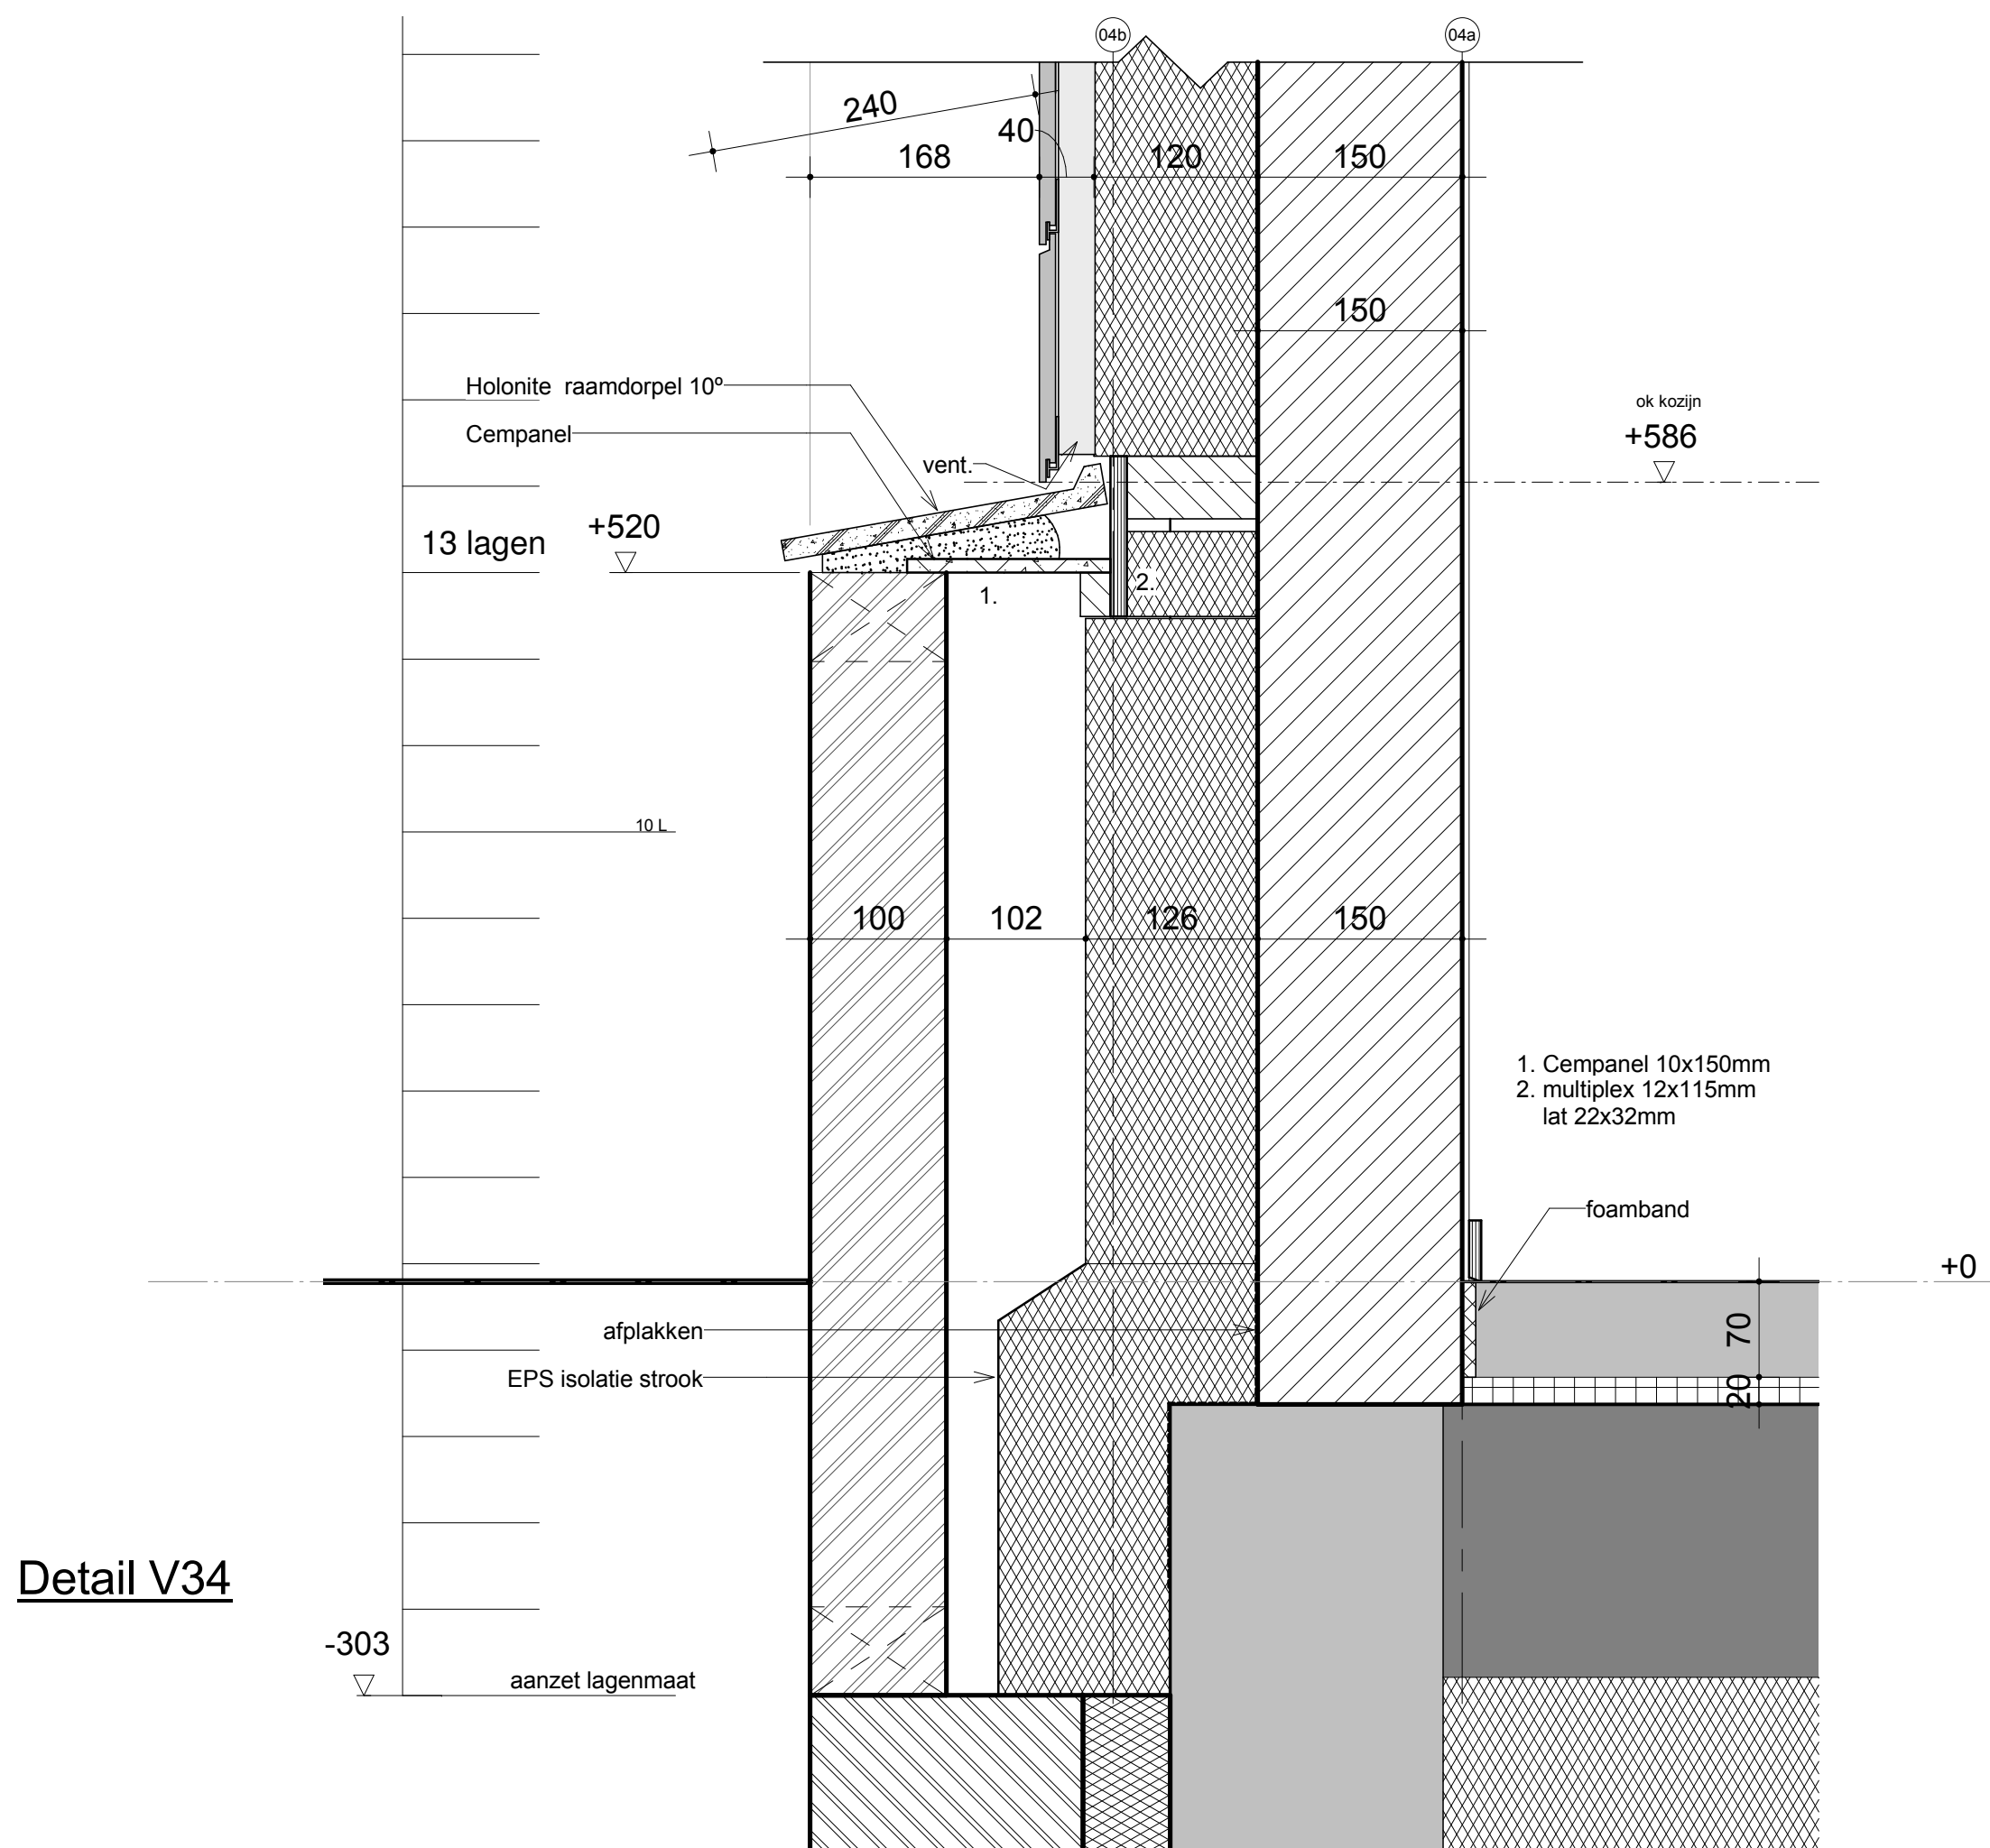

Detail V35

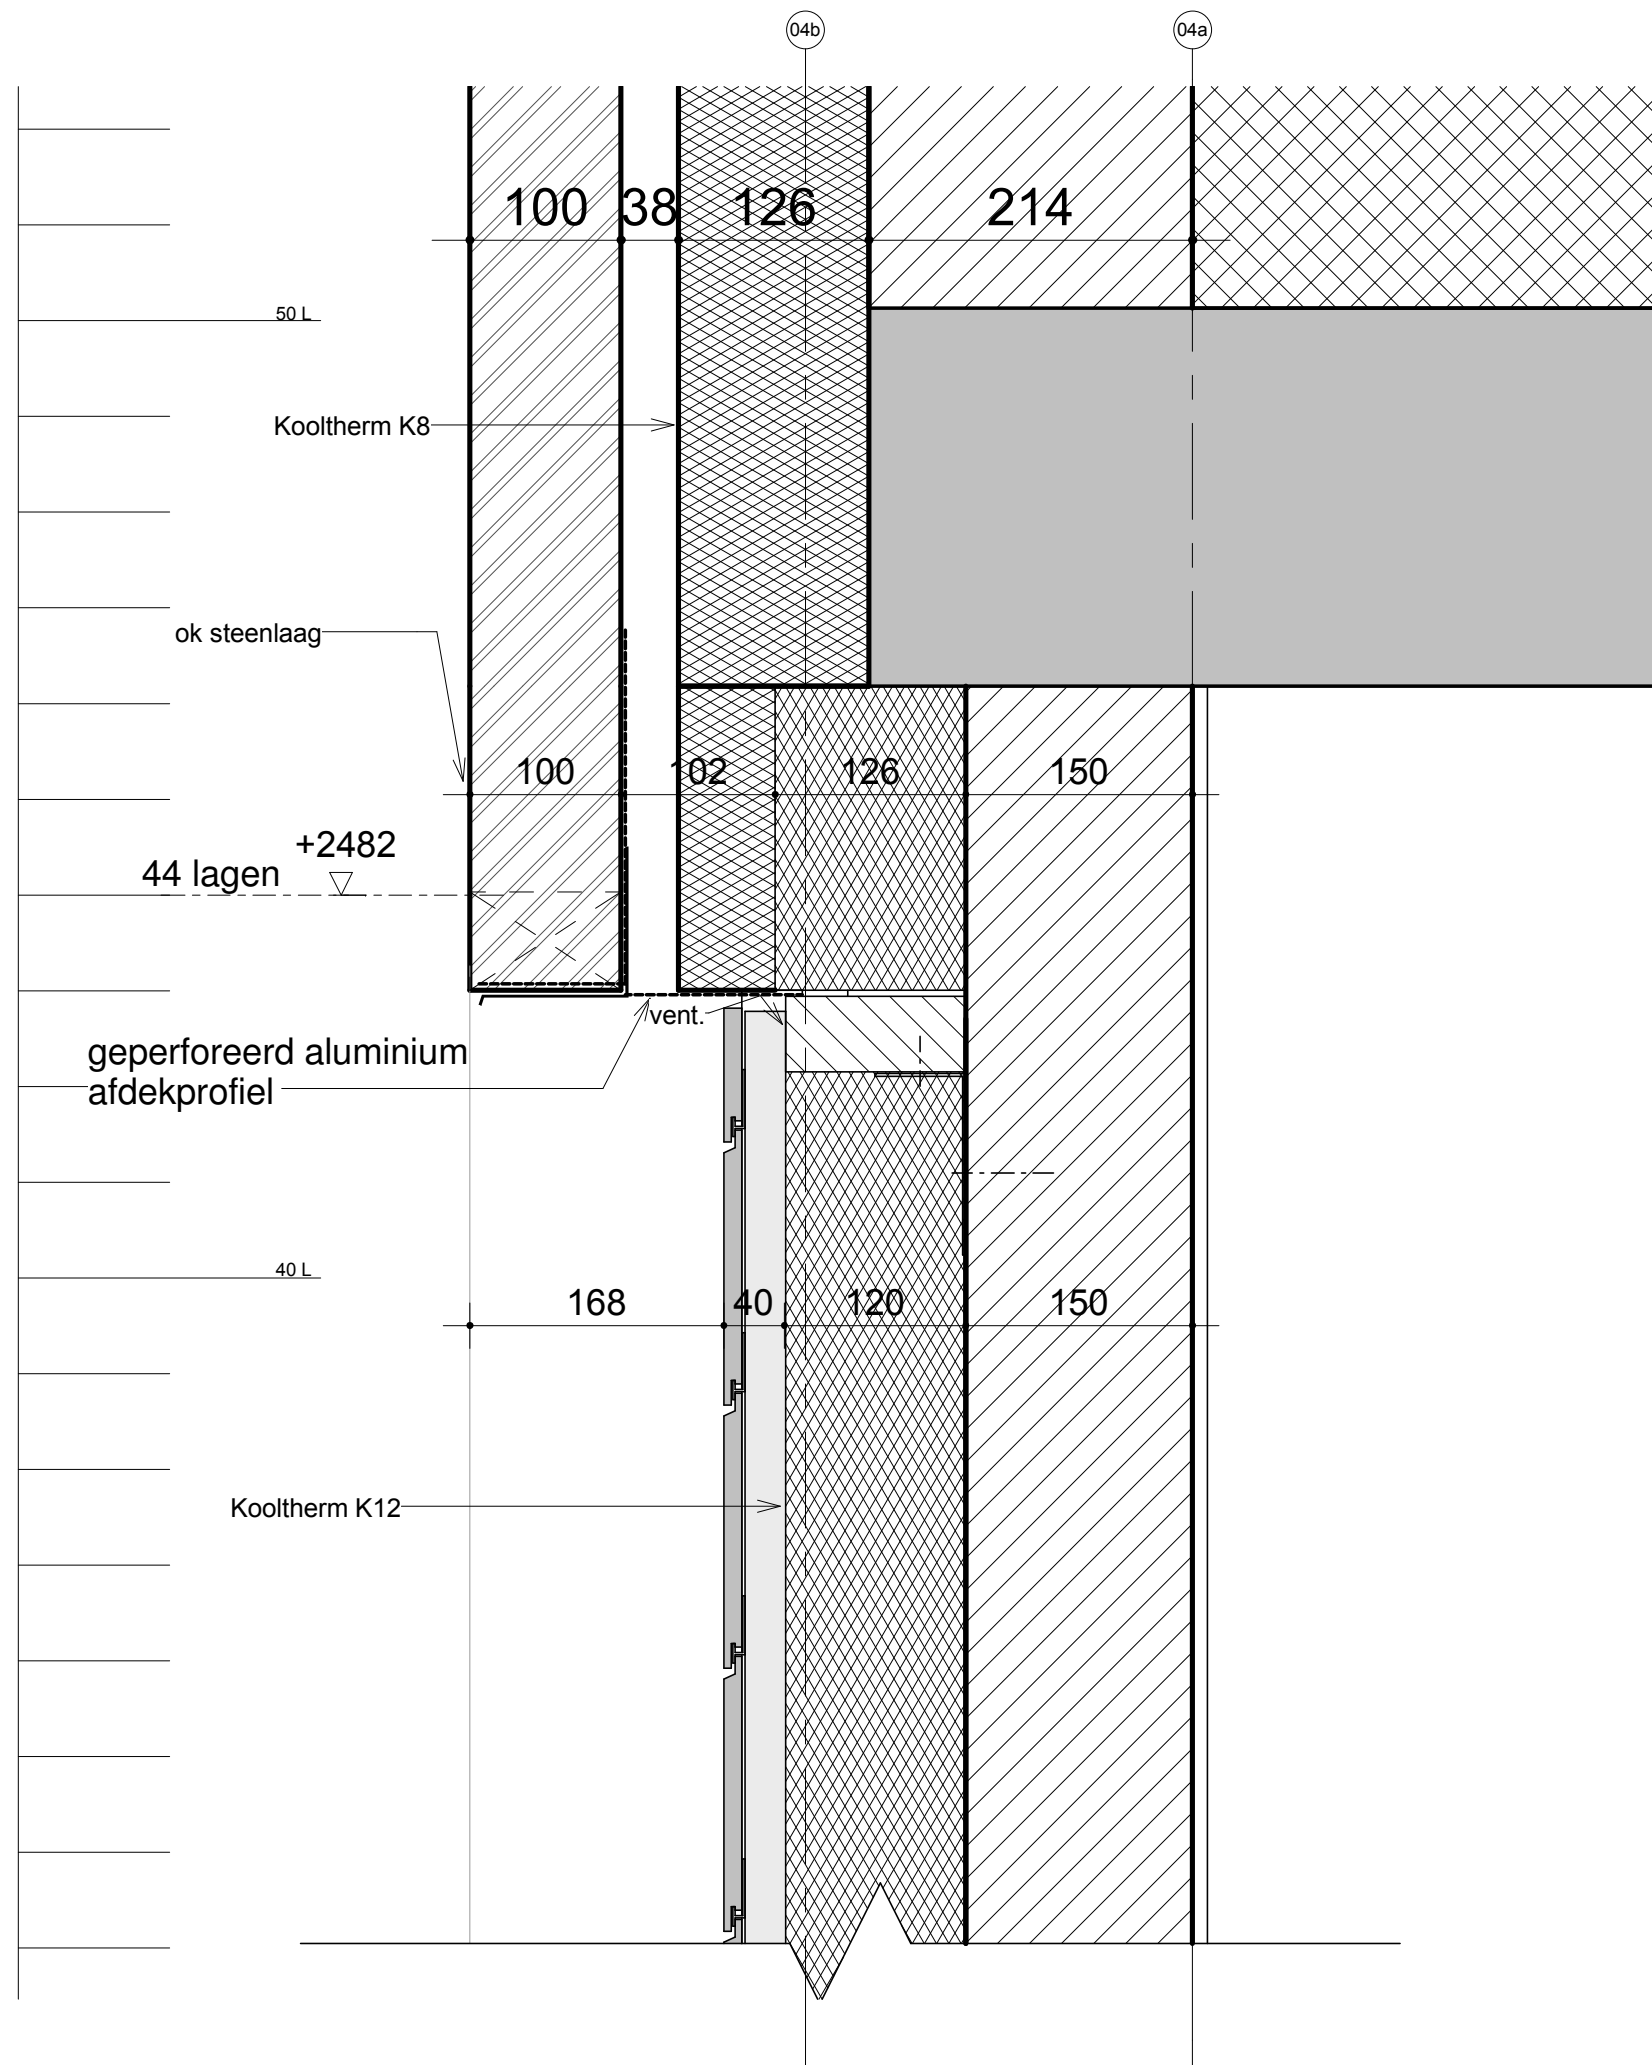

D

150

120

40

168

240

ok kozijn
+586

Holonite raamdorpel 10°

Cempanel

vent.

46x96

13 lagen

2.

1.

96

22

12

149

10 L

Detail V36

foamband

150

126

102

100

+0


afplakken


EPS isolatie strook

- 1. Cempanel 10x150mm
- 2. multiplex 12x115mm
lat 22x32mm


-303

aanzet lagenmaat

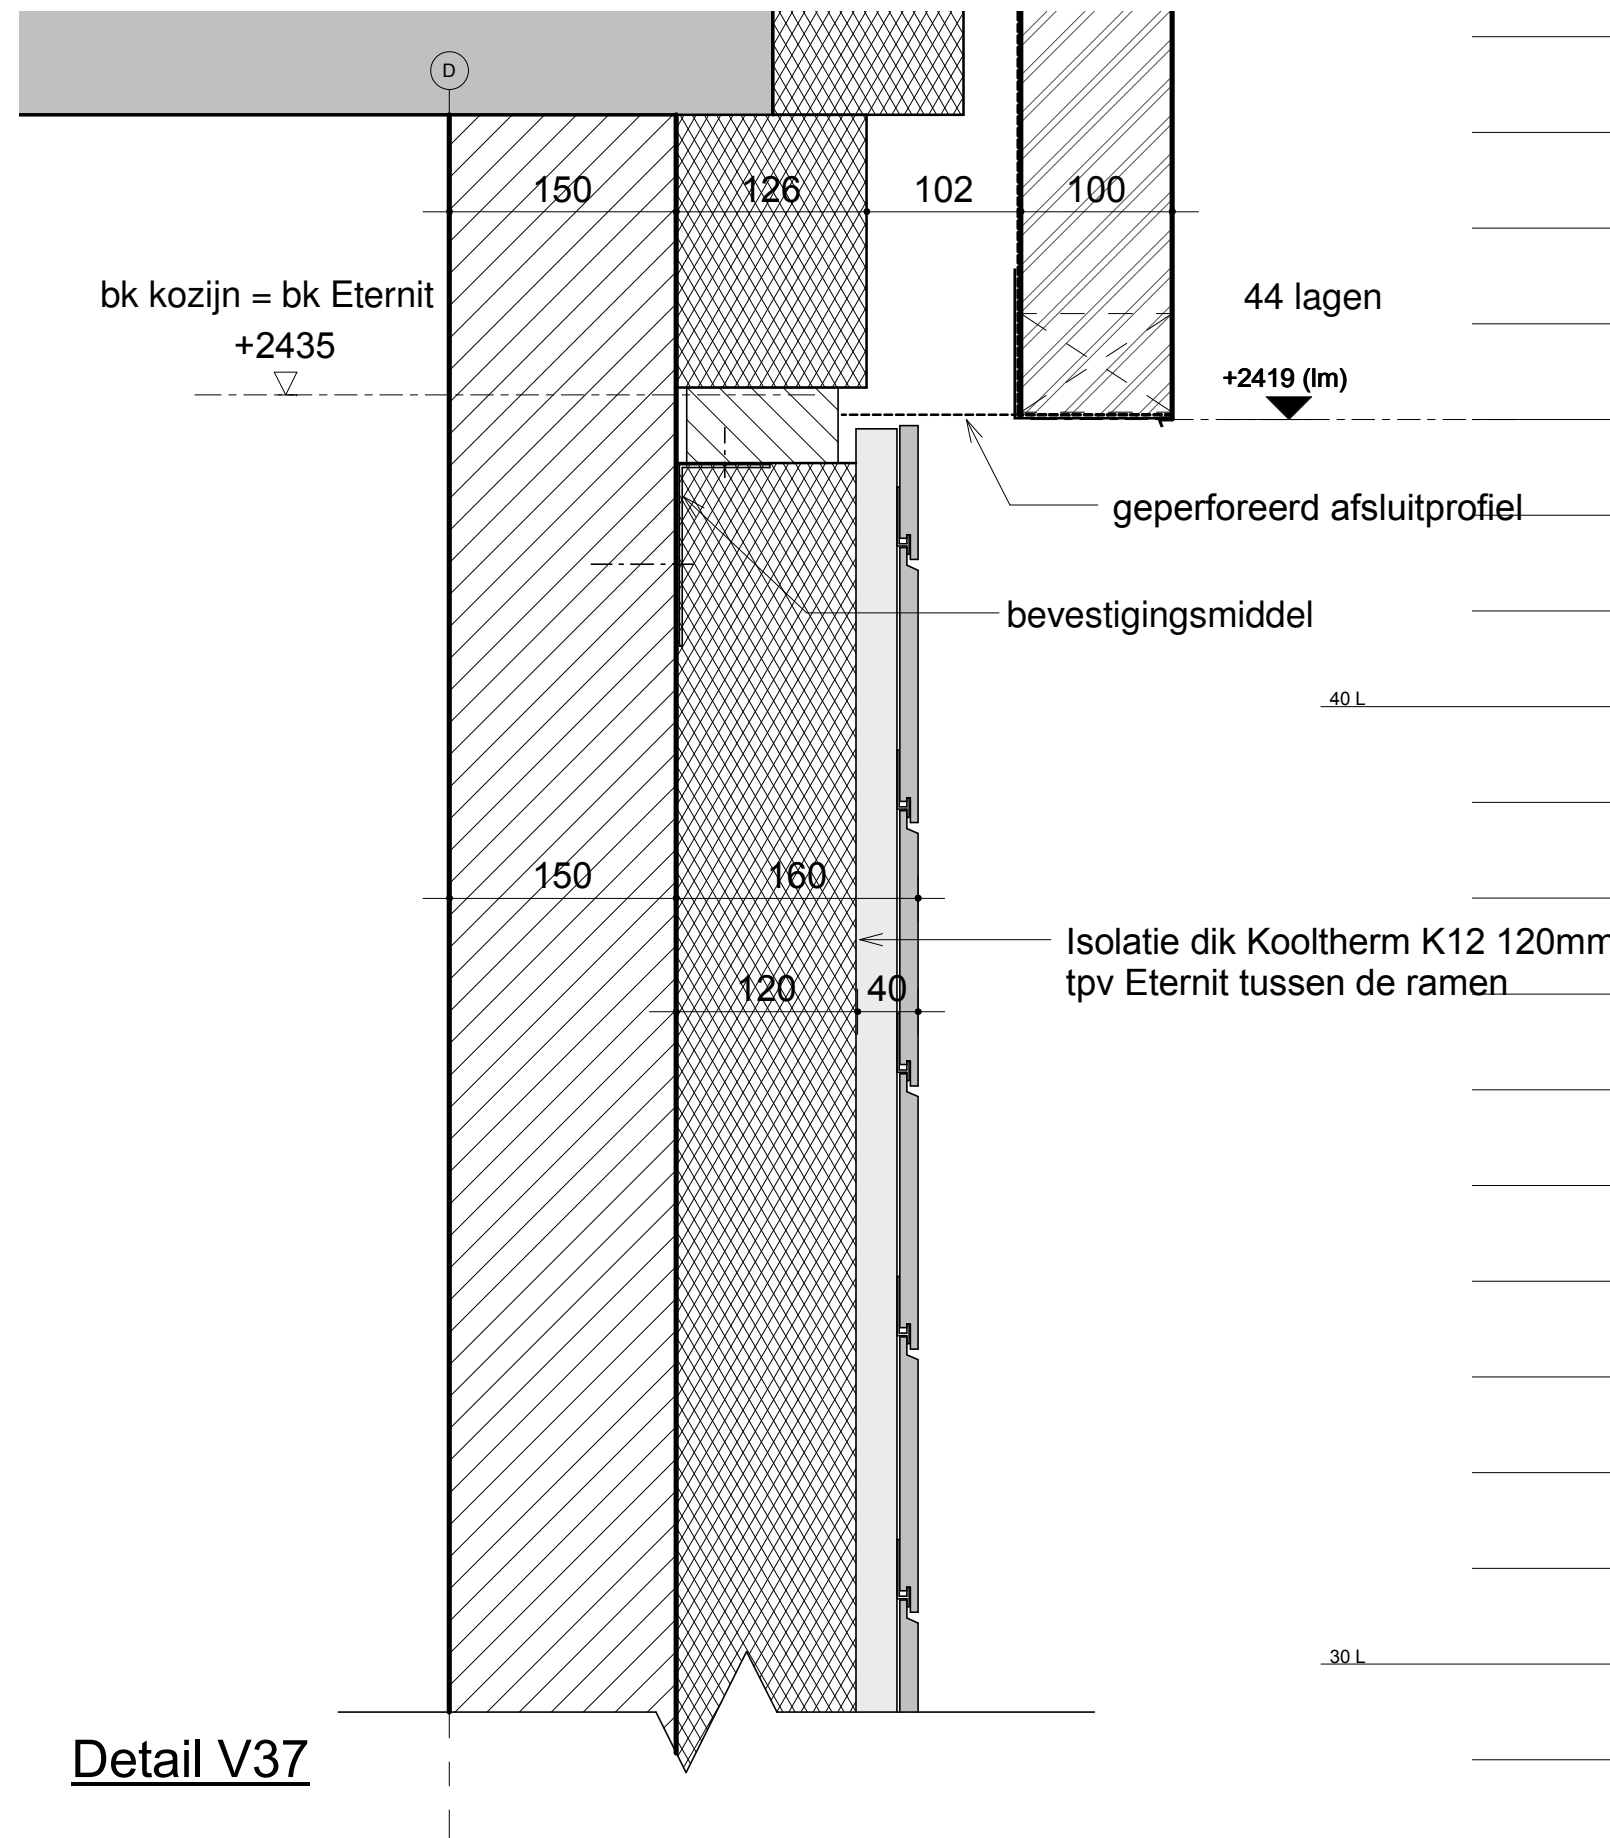


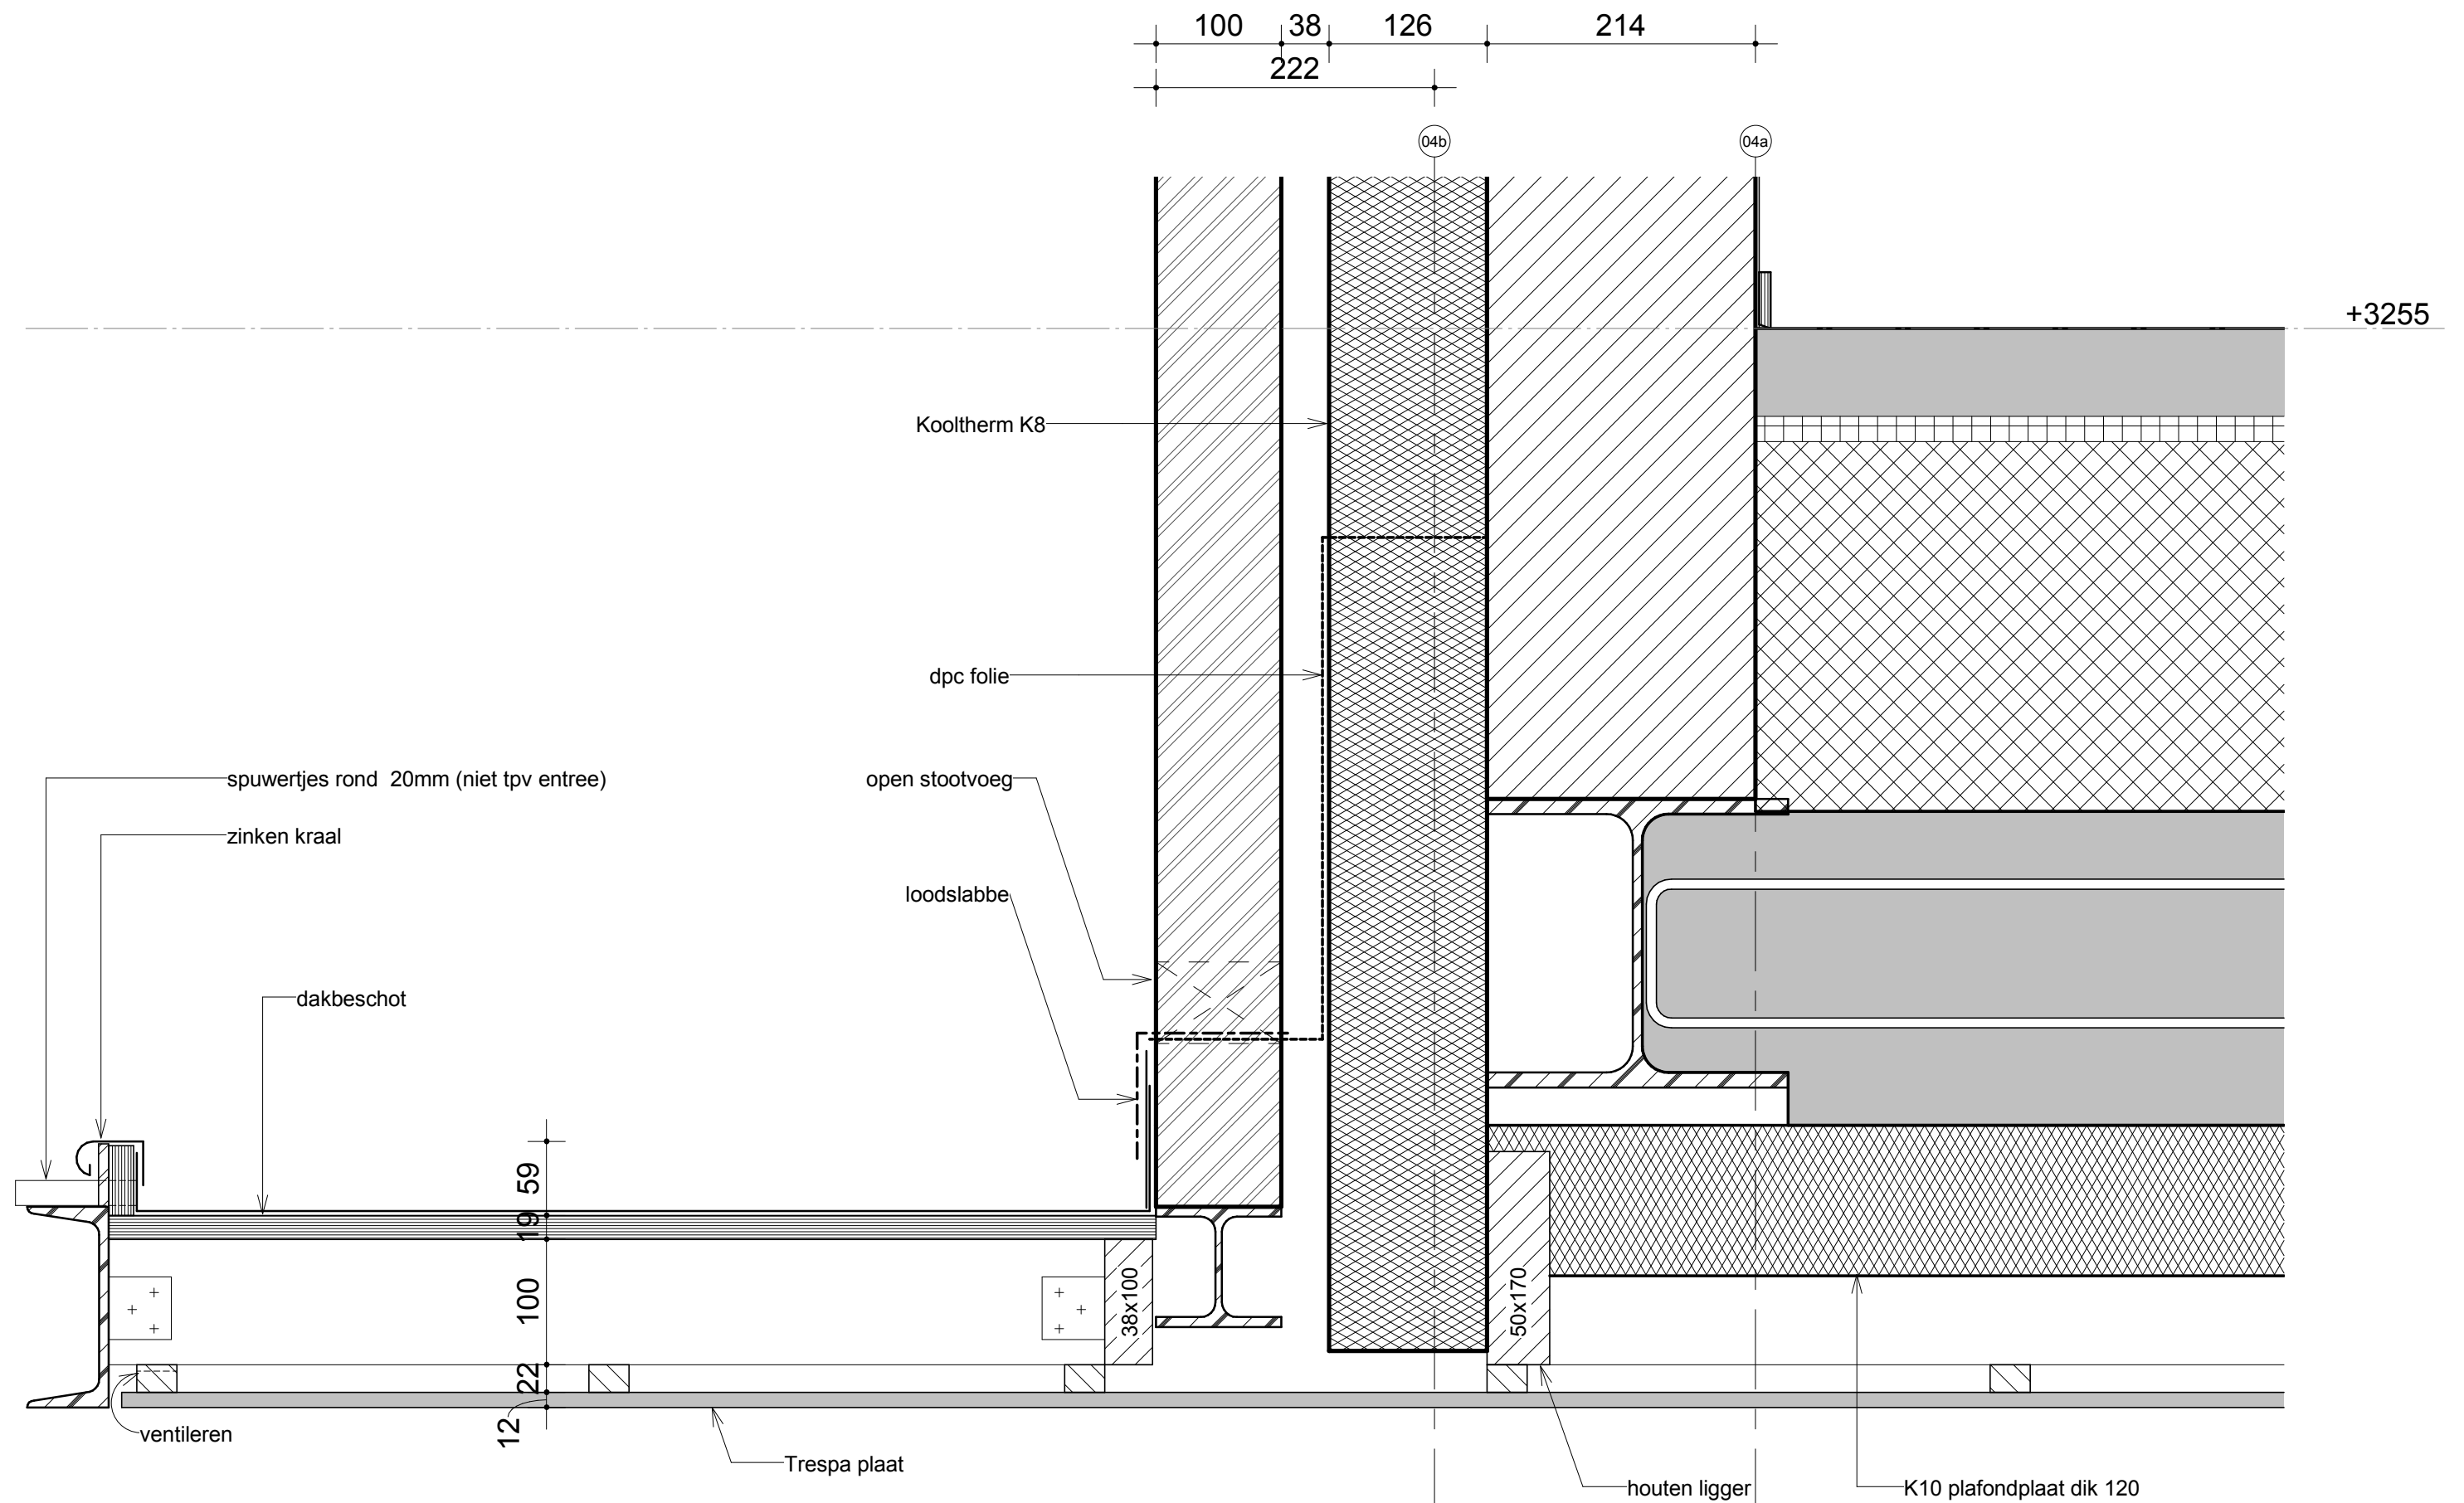


Detail V38

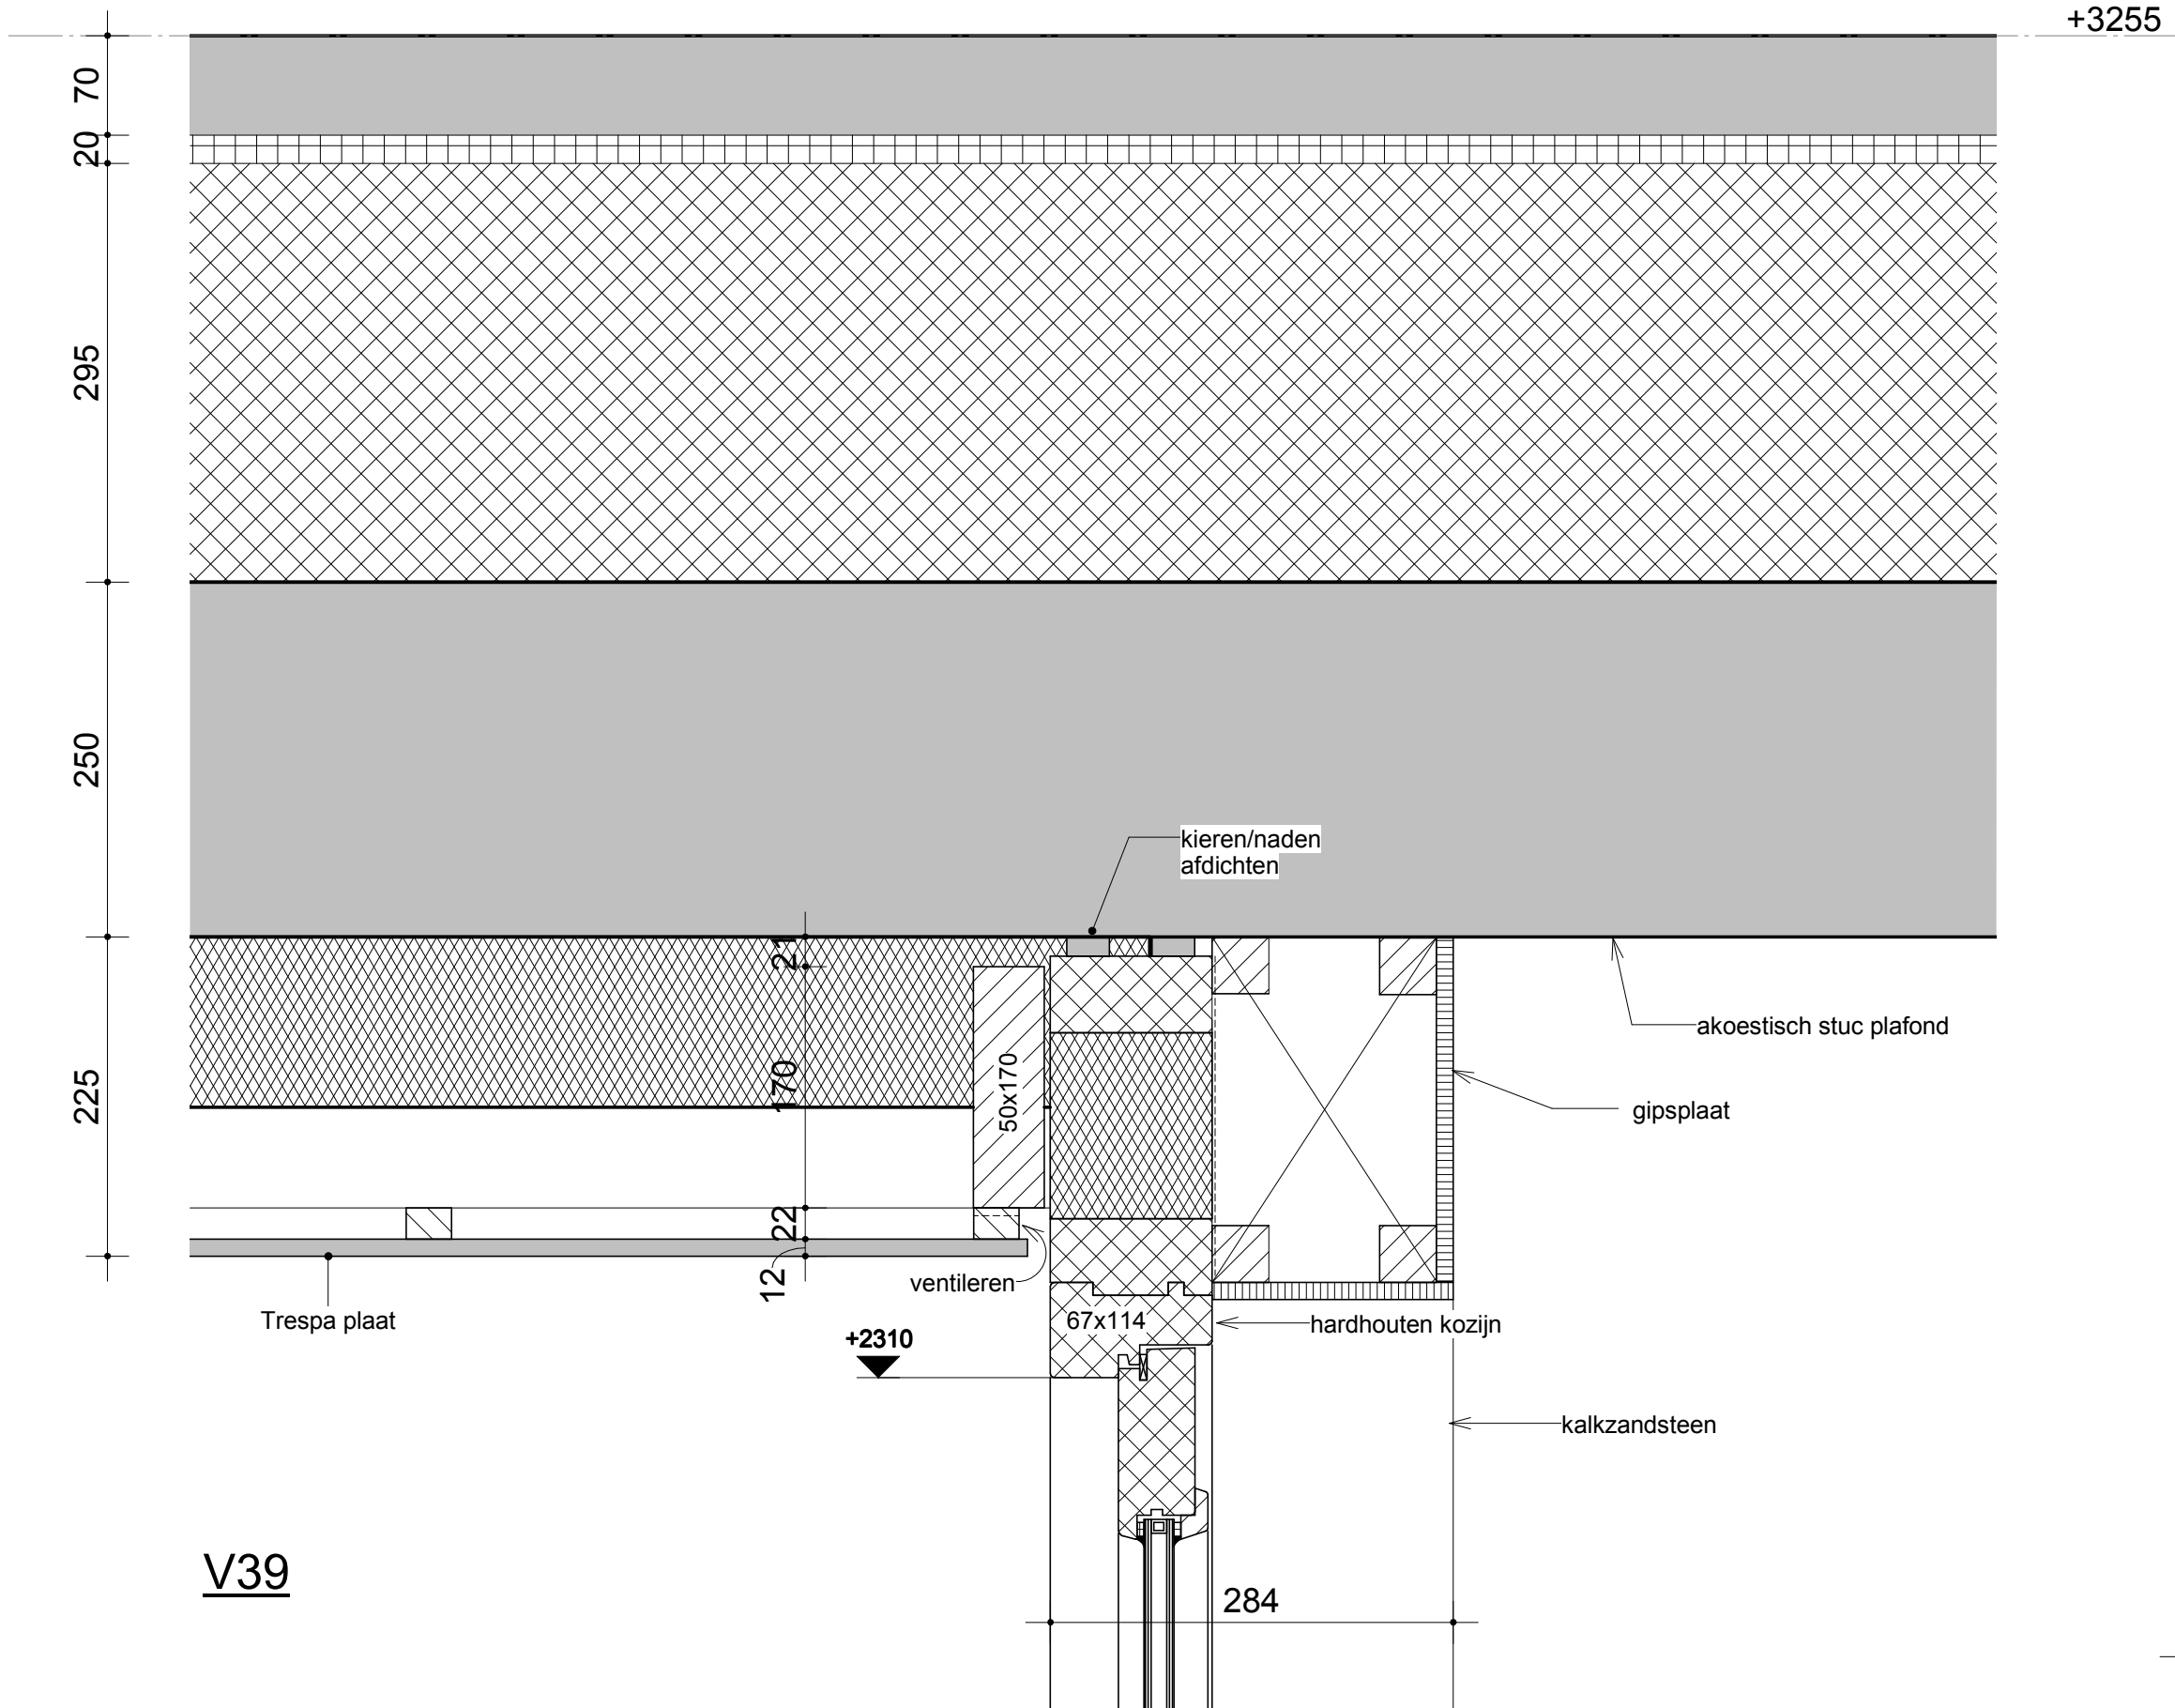

V39

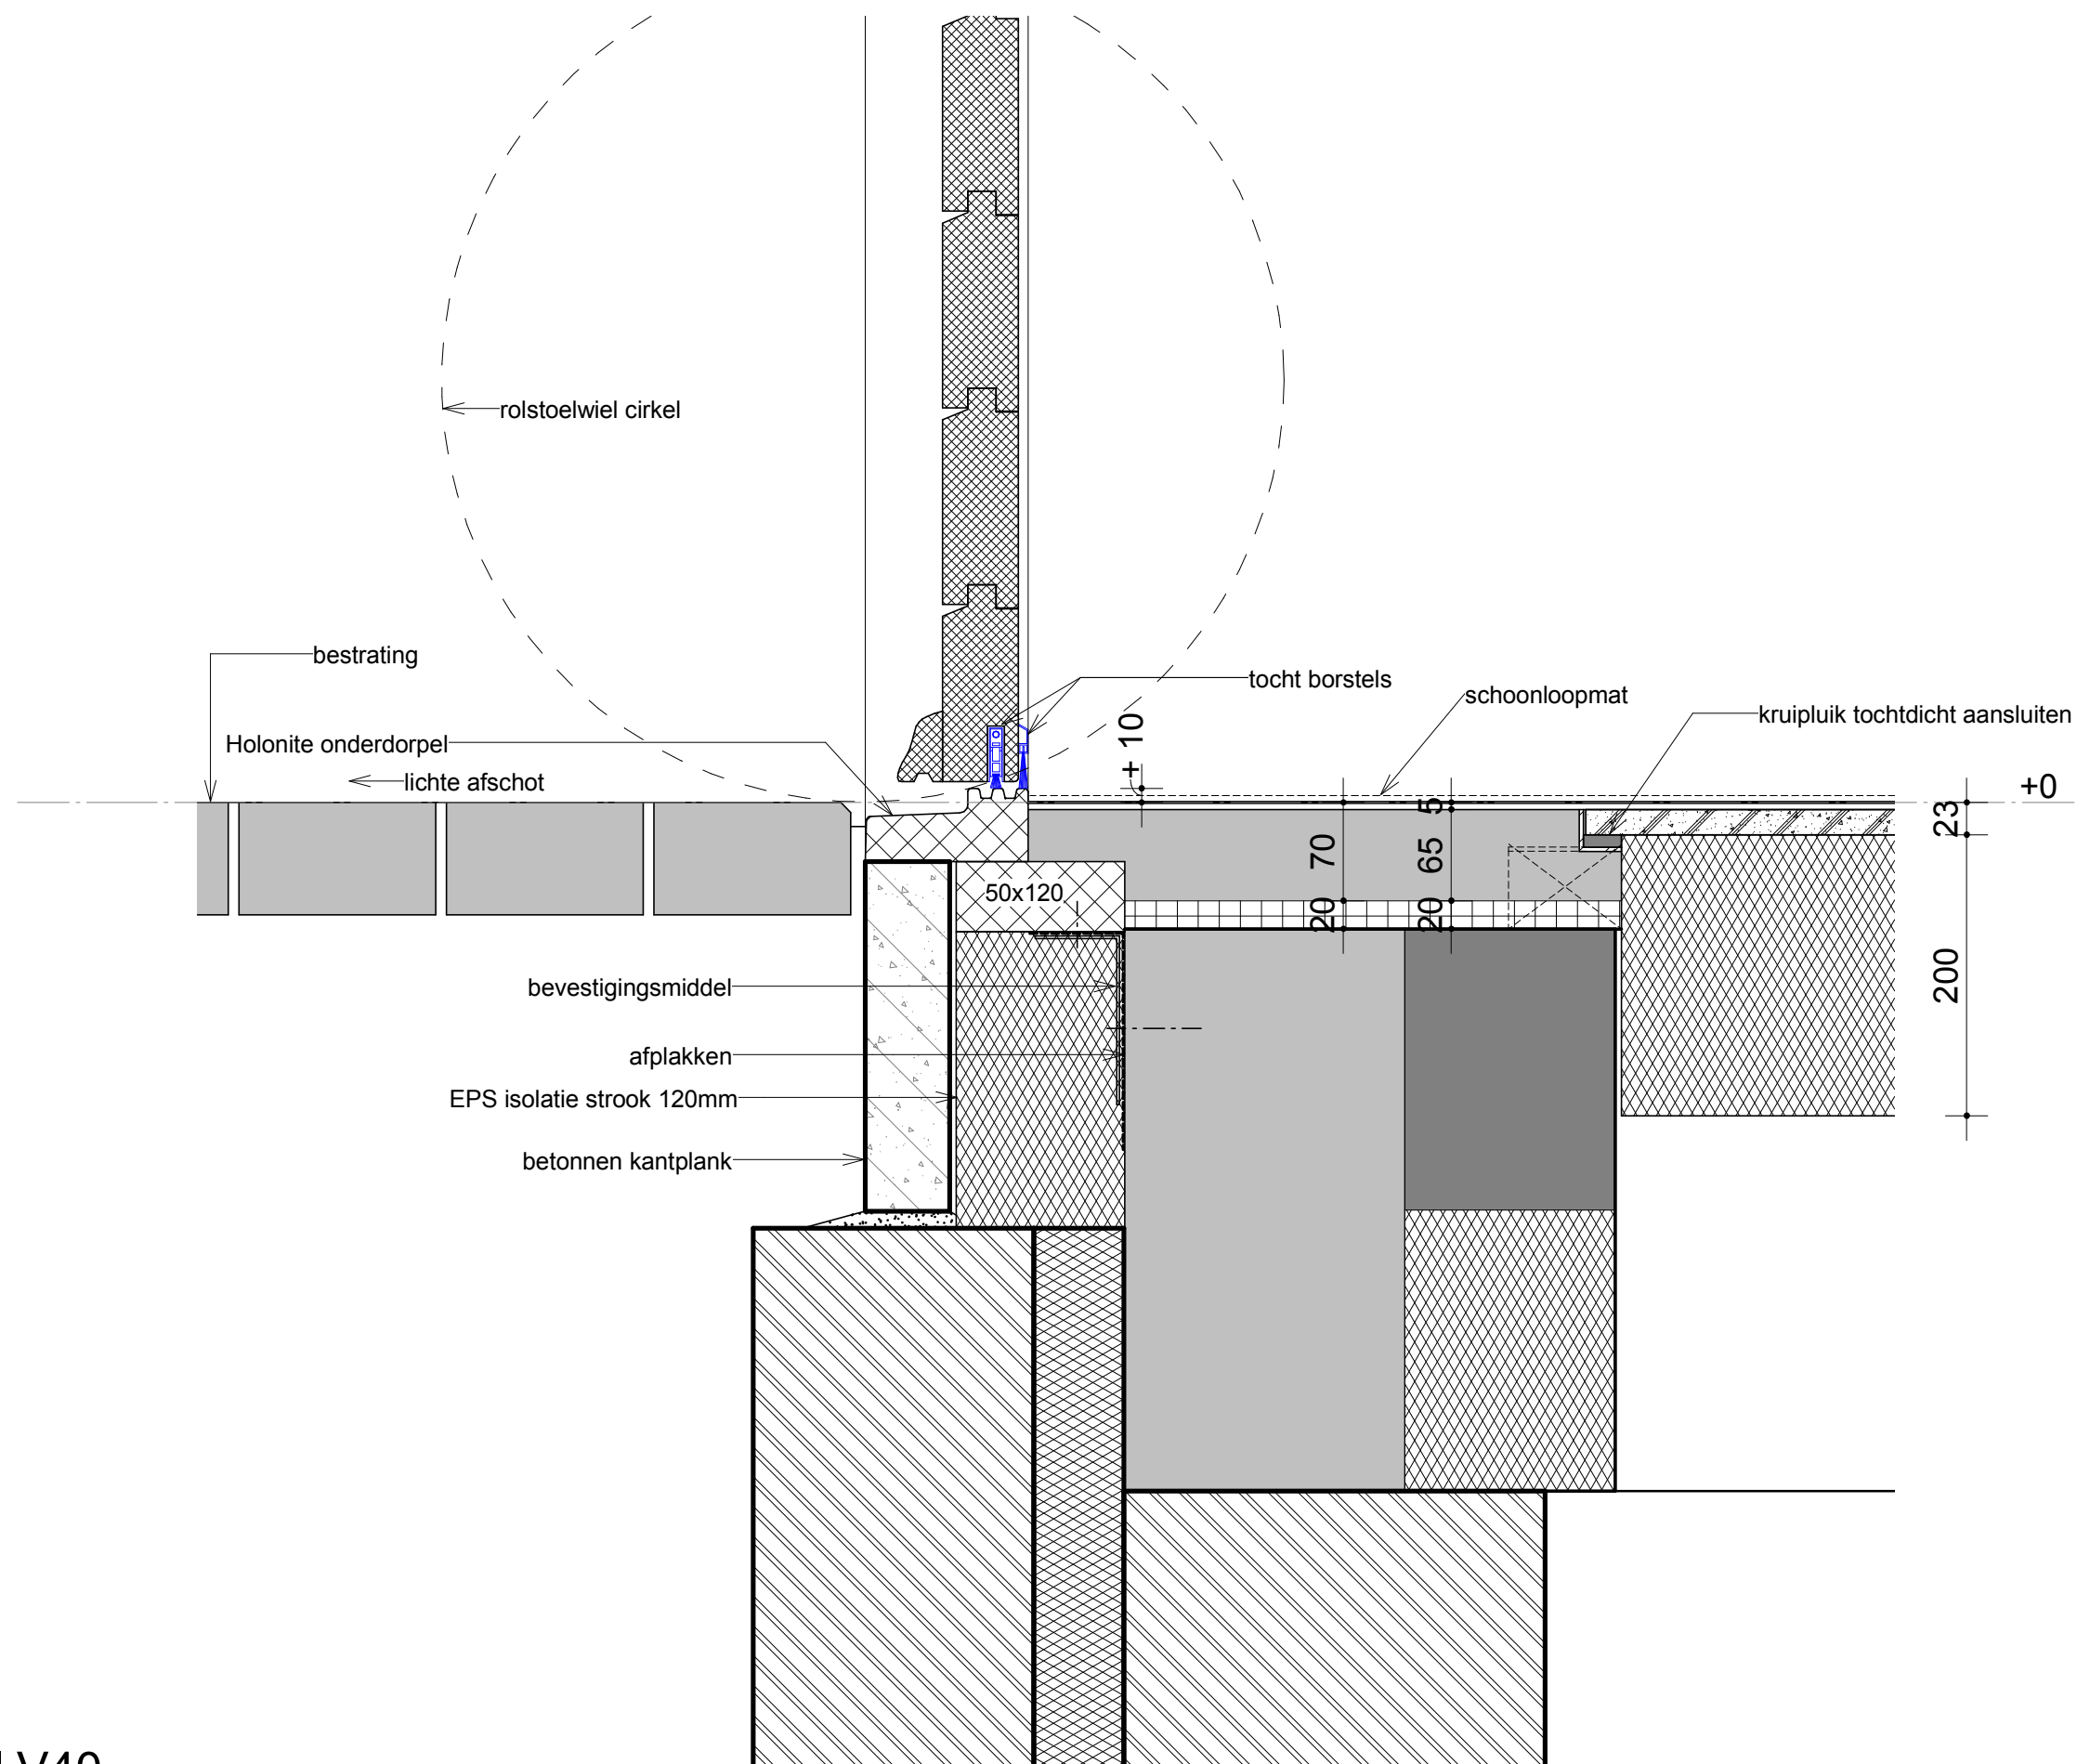

Detail V40

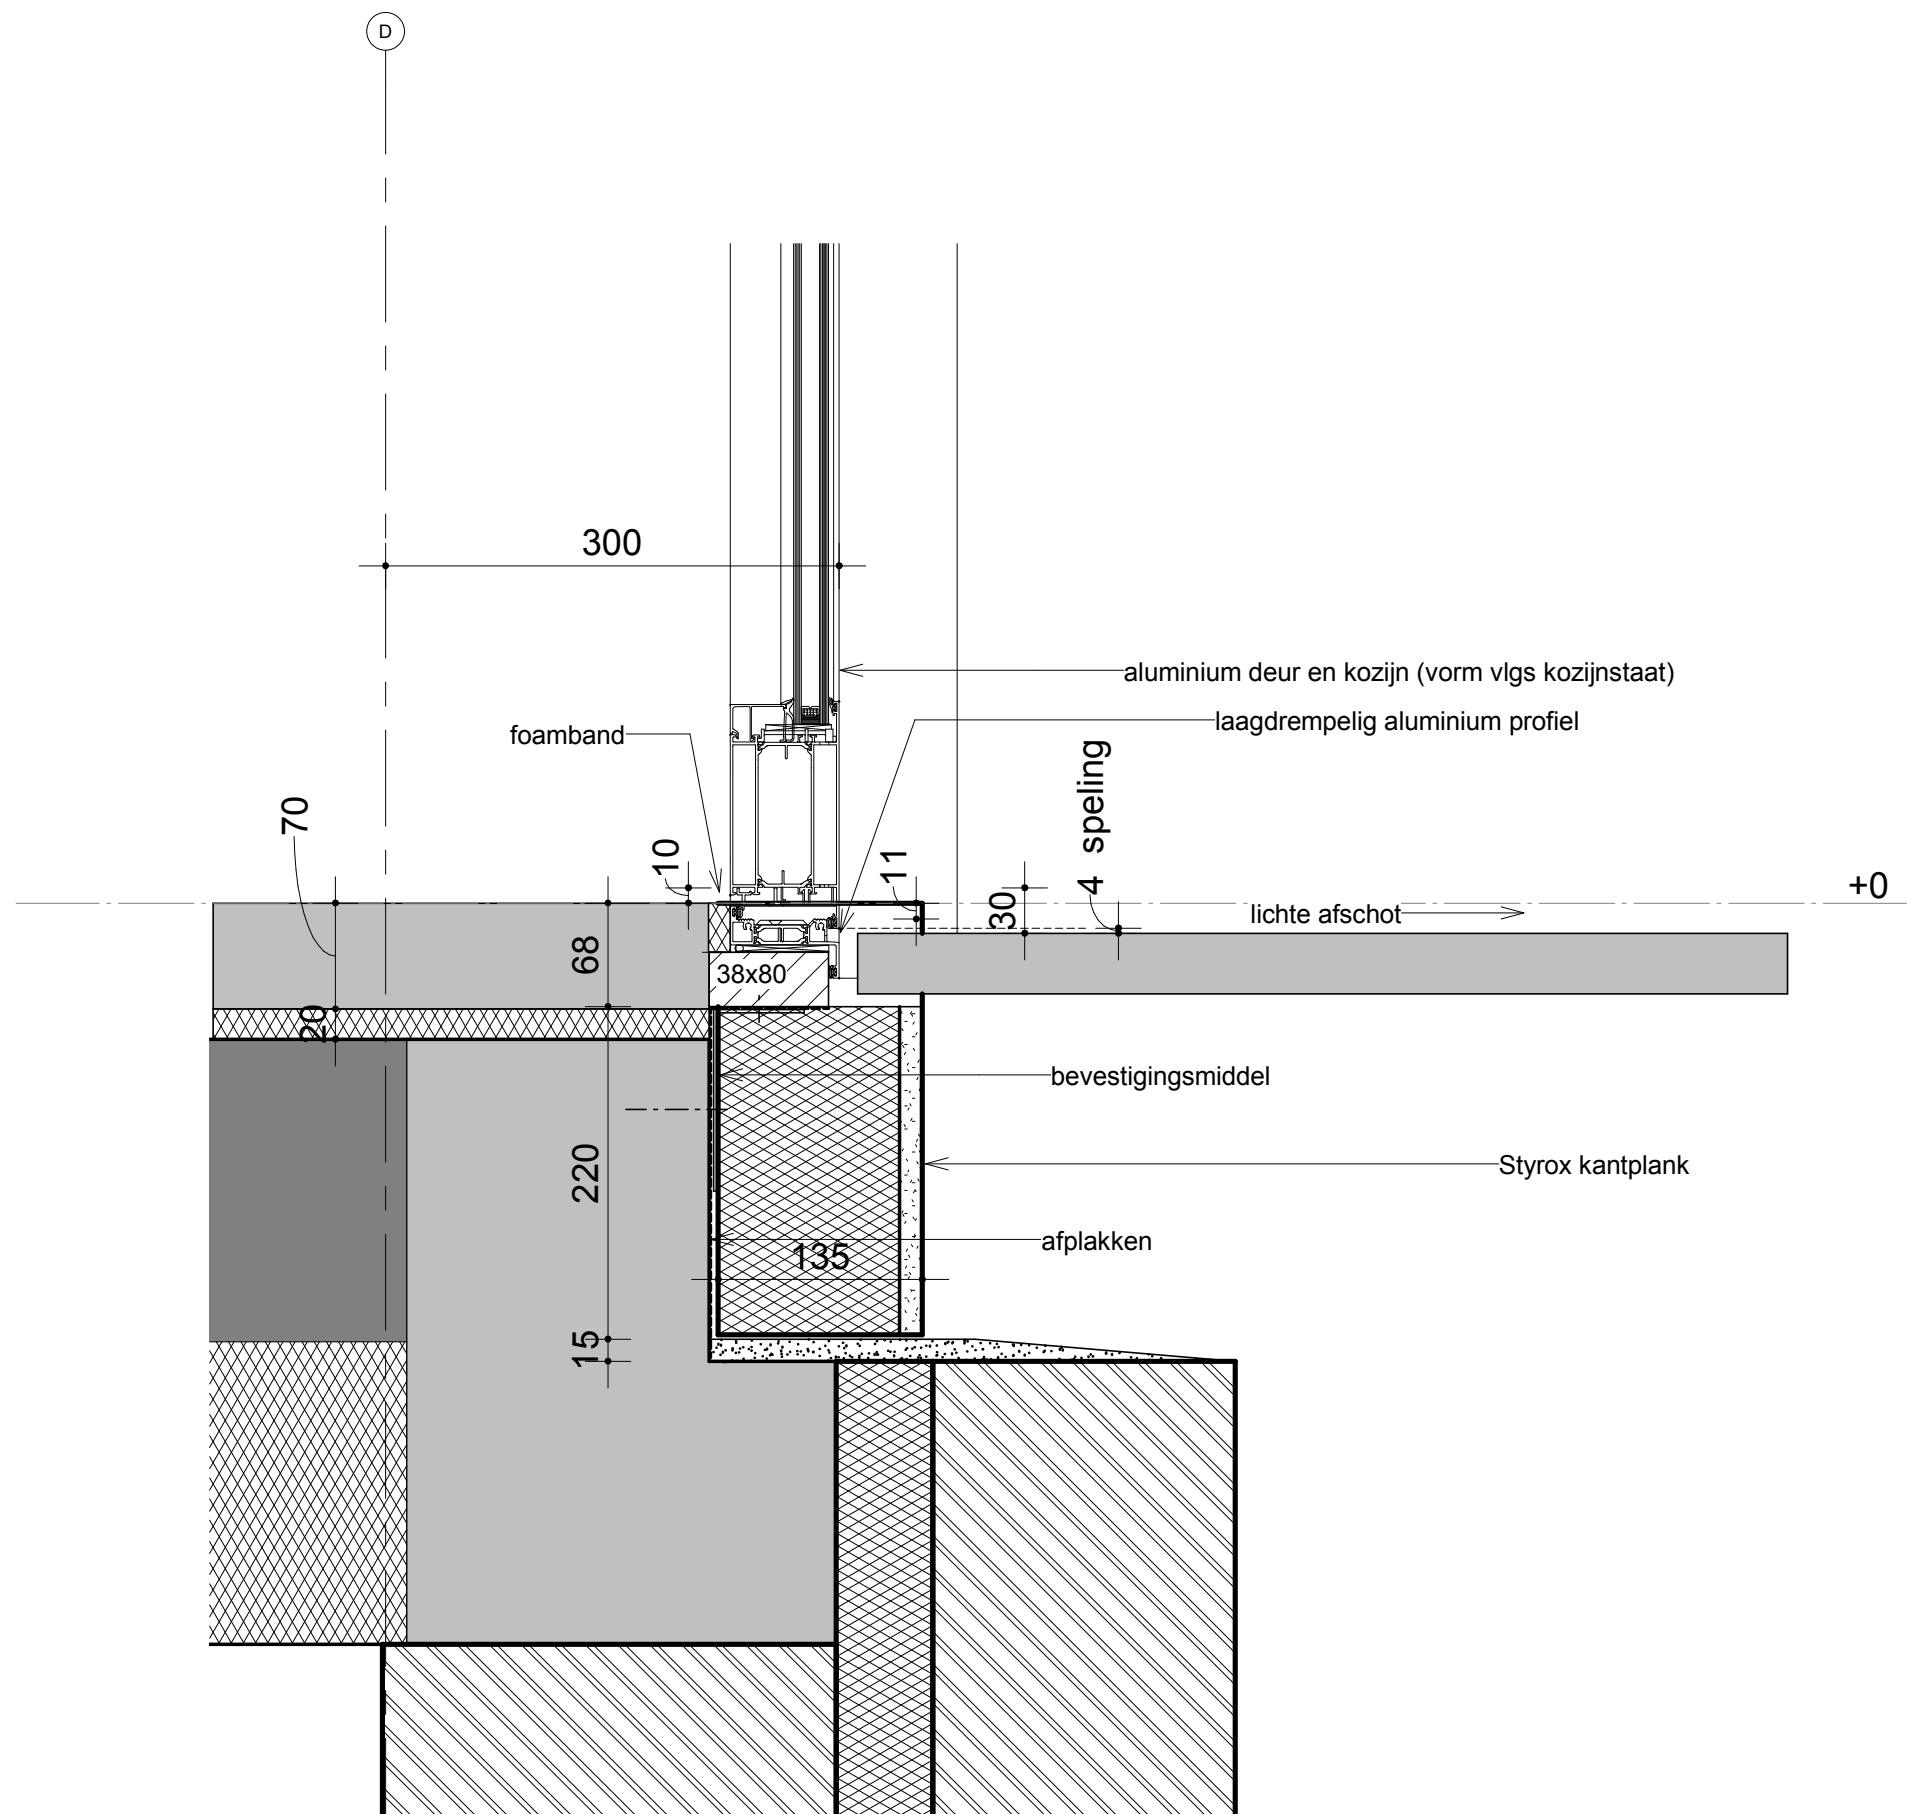

Detail V41

