




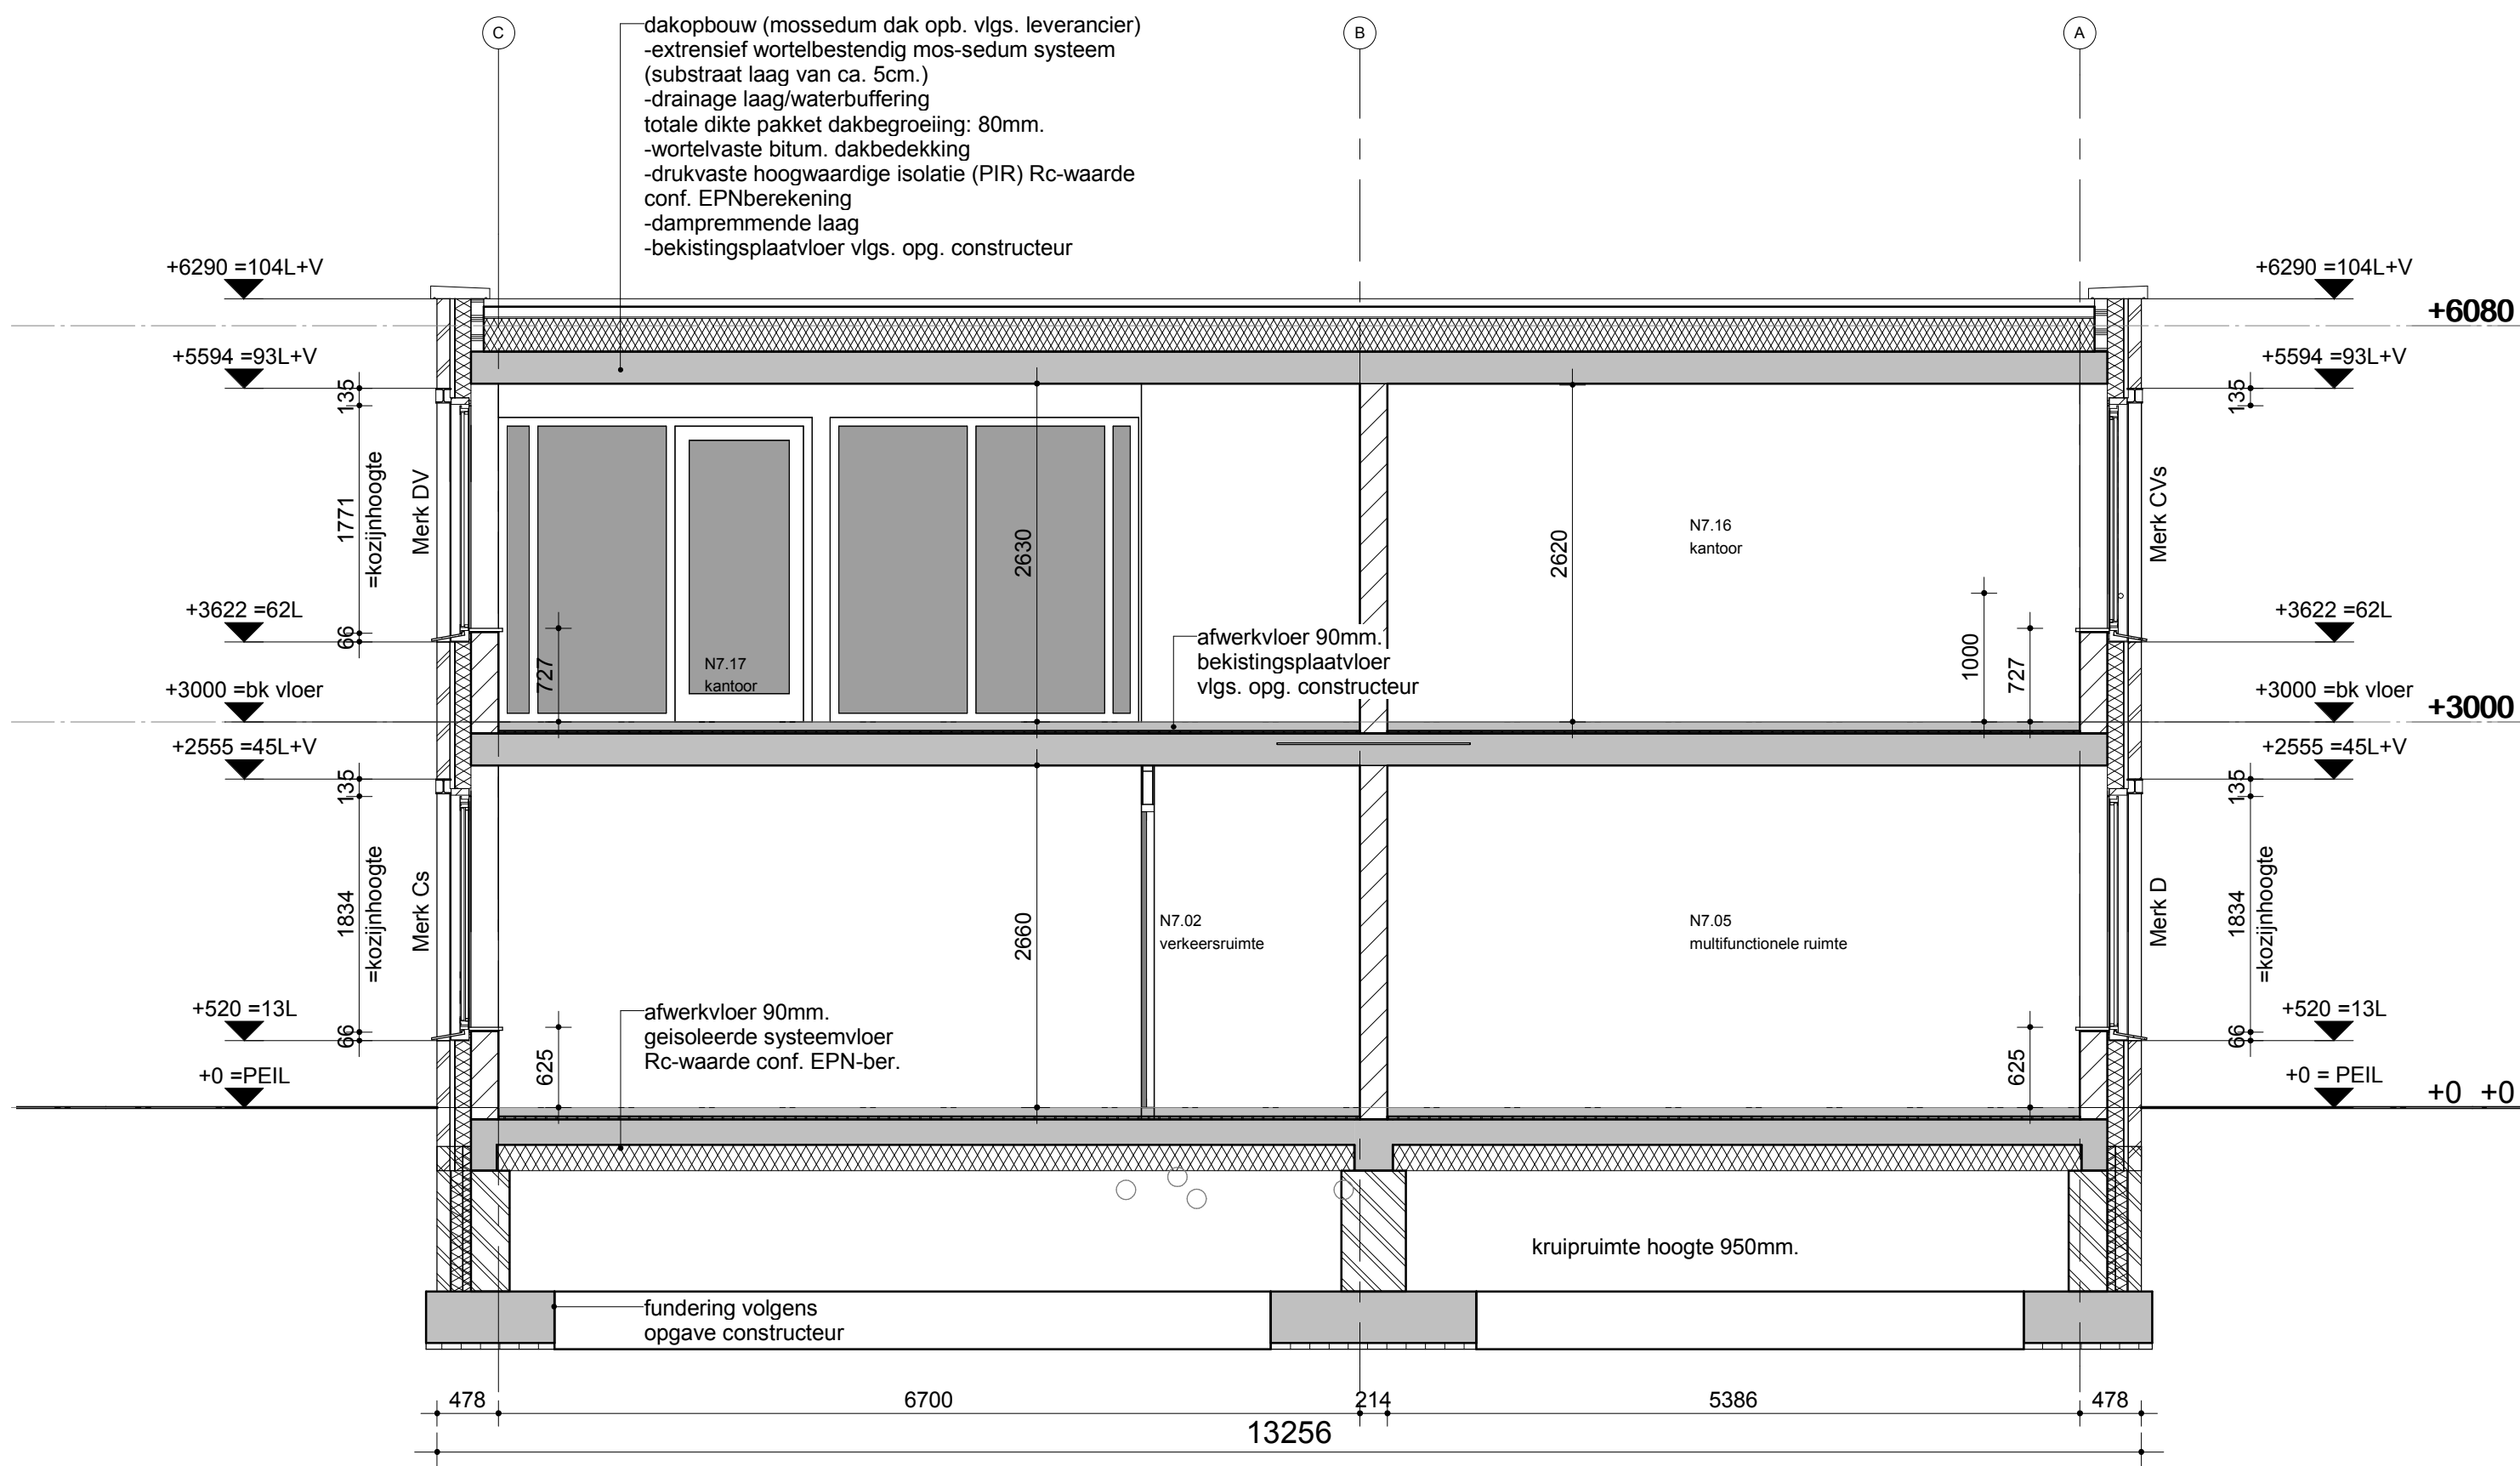

Doorsnede A

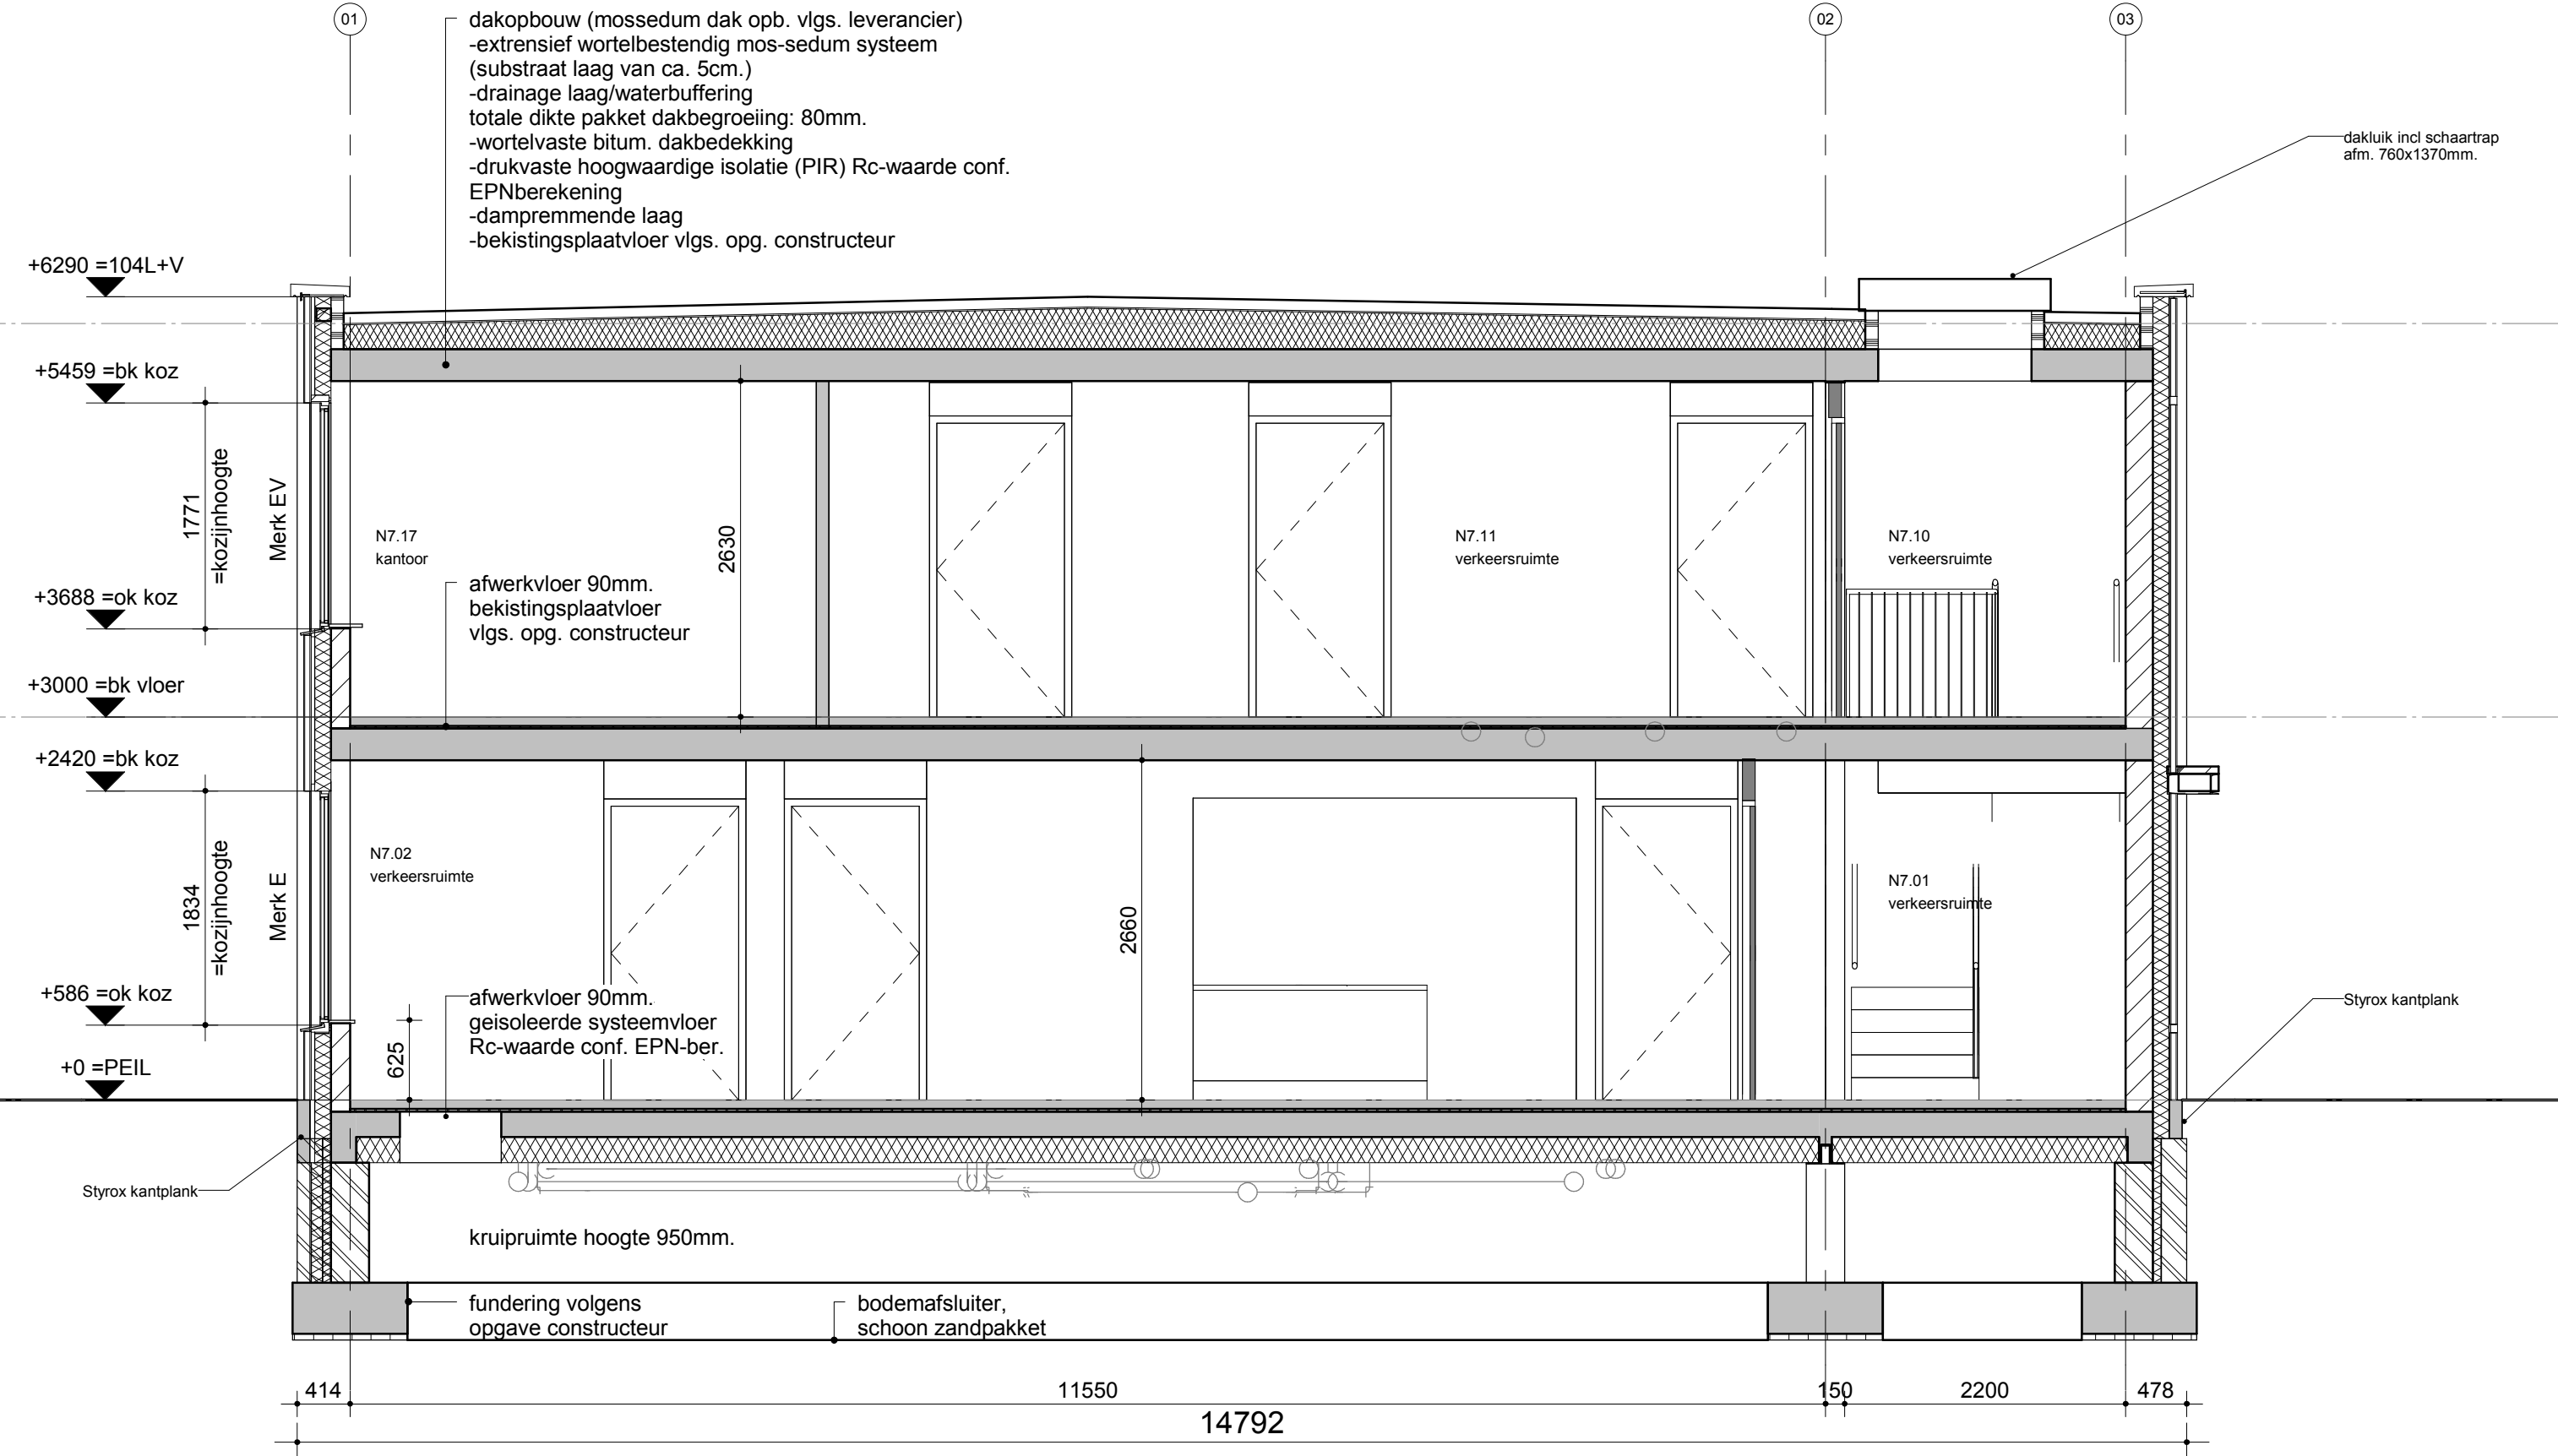

Doorsnede B

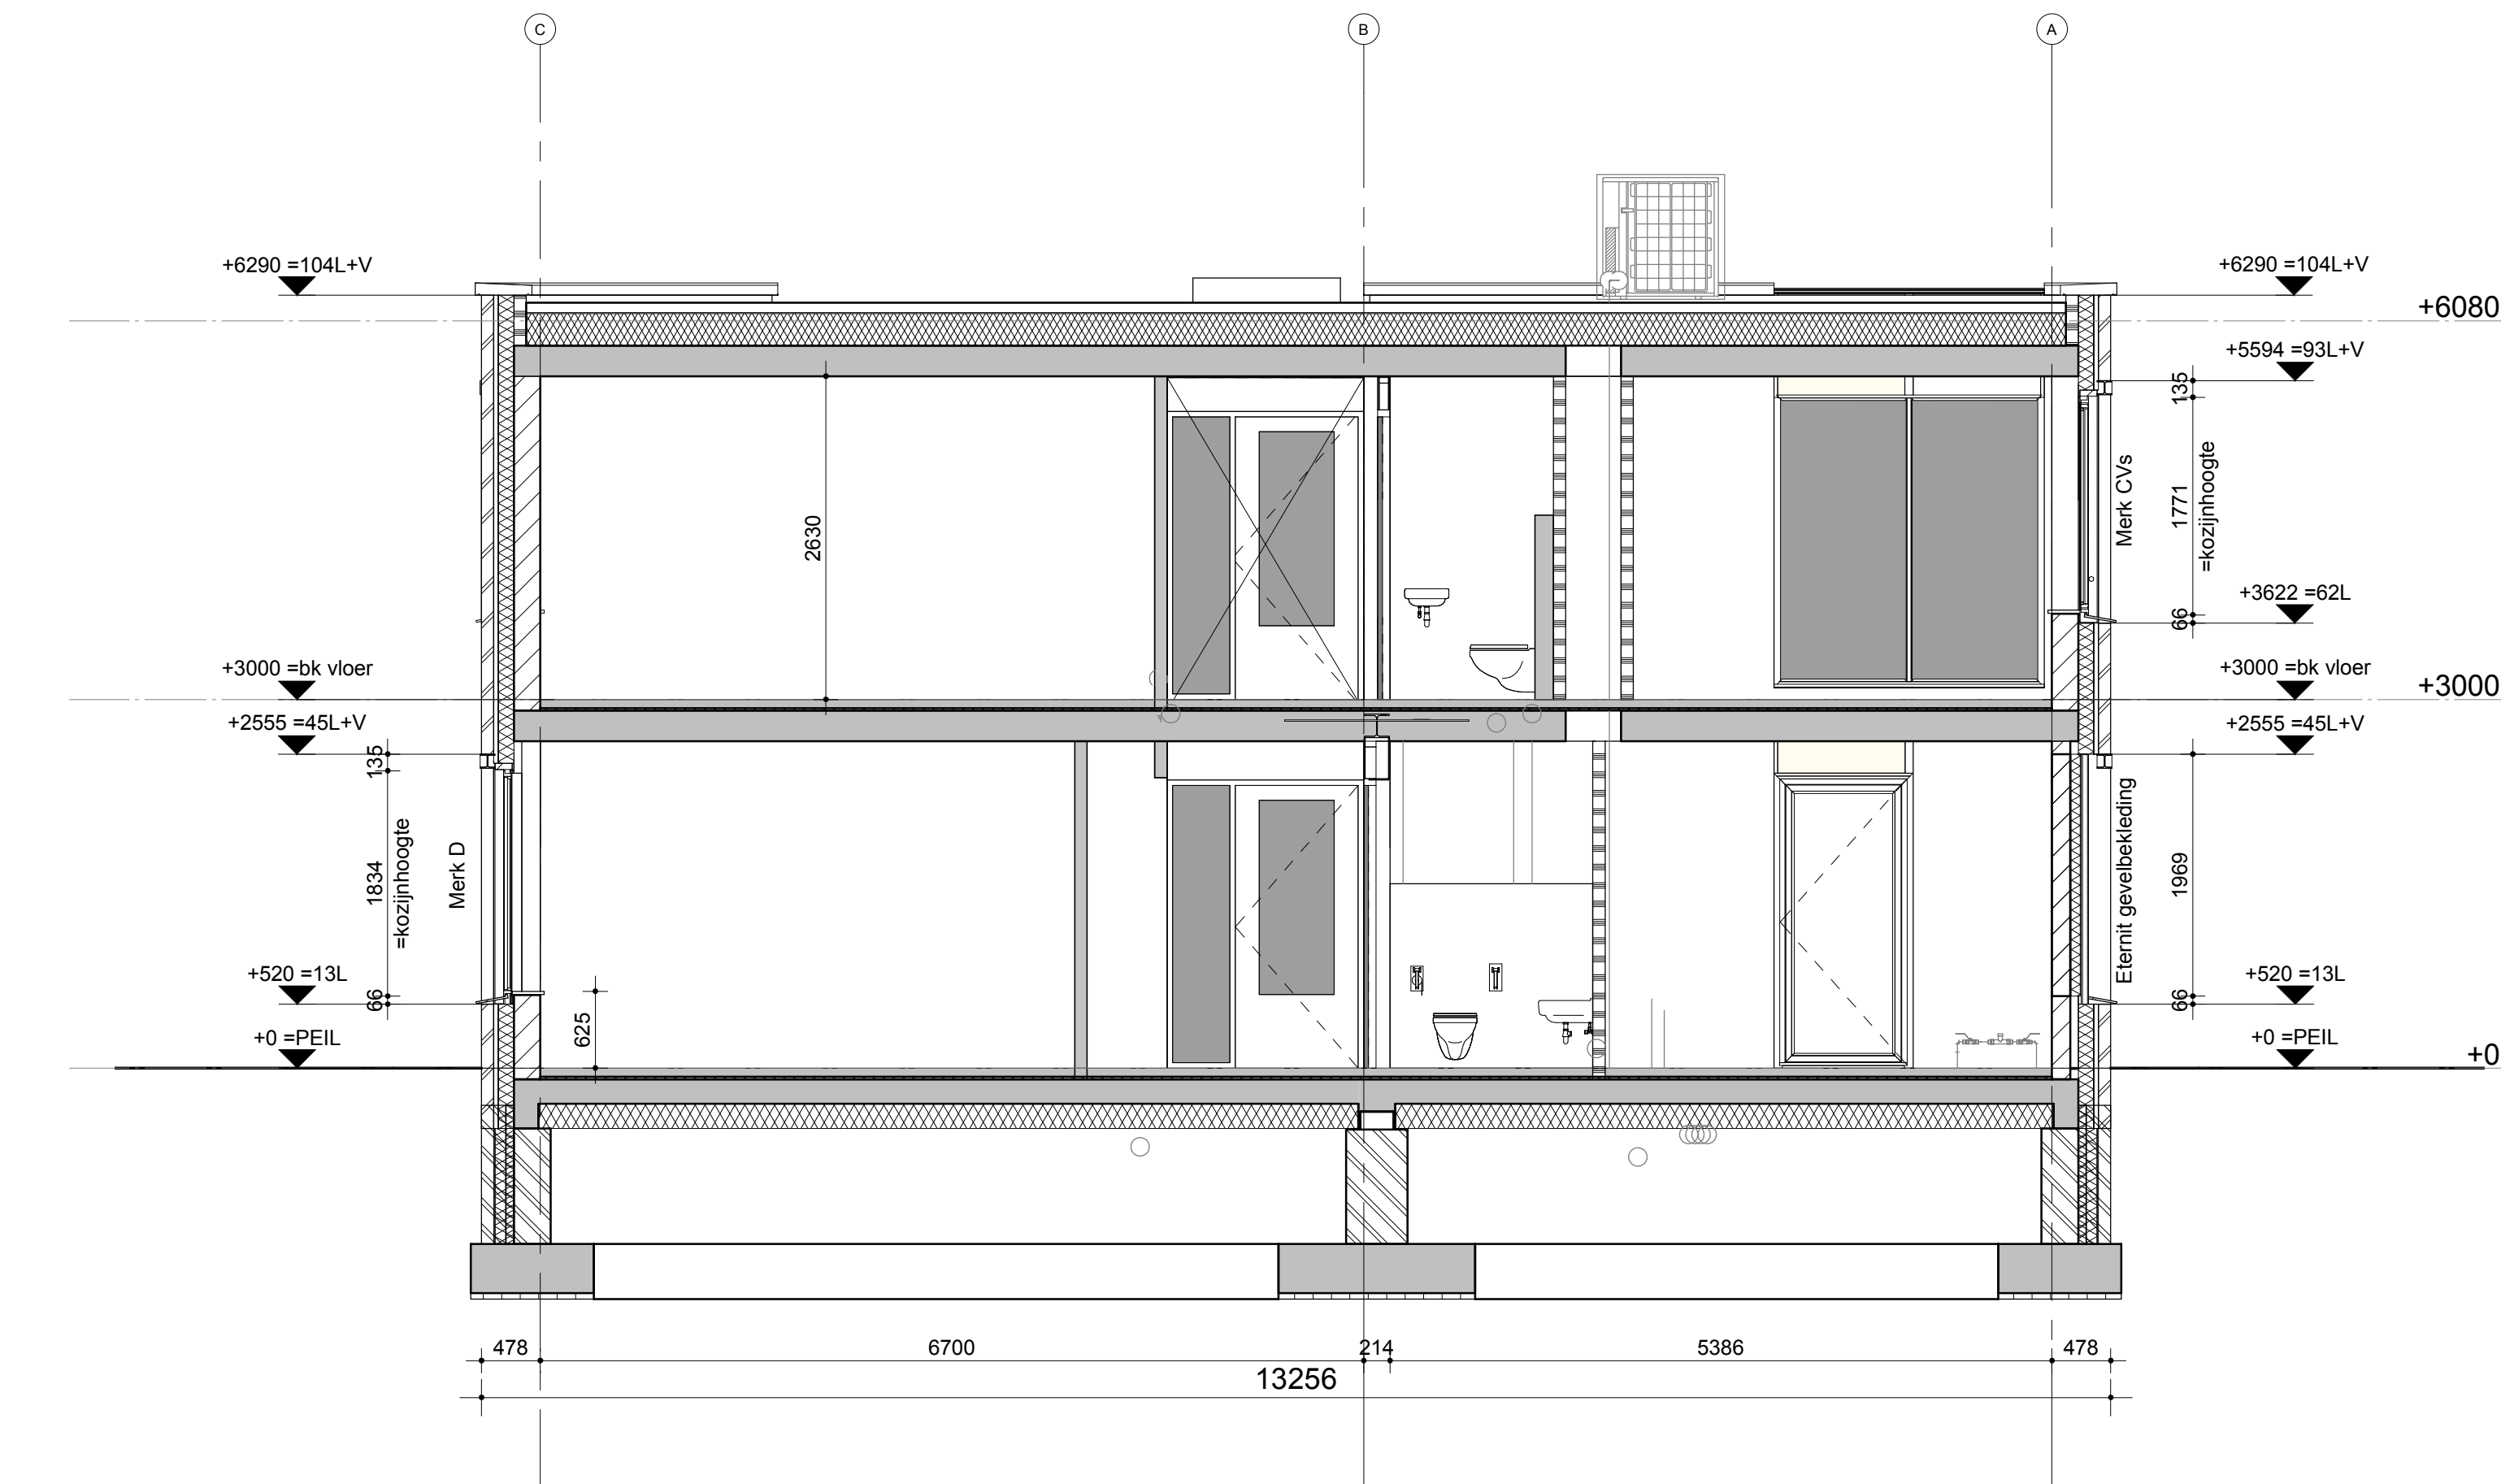

Doorsnede C

wijziging:	datum:	oorspronkelijke datum:	DEFINITIEF
W5342			
project no			
Nieuwbouw 12 groepswoningen en EBC-gebouw "Vincentiushof" te Venray			
project			
Venray			
Zorggroep Noord en Midden Limburg			
Auxiliatrixweg 35			
5915 PN Venray			
opdrachtgever			
Uitvoeringsgereed			
Doorsneden A-B-C			
onderdeel			
UG55			
Behandelcentrum			
tekening no			
bouwdeel			
MS			
JH/MI			
1:50			
A1			
projectleider			
tekenaar			
schaal			
formaat			

www.satijplus.nl

06 420 51 95

info@satijplus.nl

SATIJplus Architecten

Kasteelhof 1, 6121 NK Born

Postbus 210, 6100 BA Born

Tel: 06 420 51 95

F: 06 420 51 96

SATIJplus Architecten bv is

gecertificeerd volgens de BMA en ISO 9001