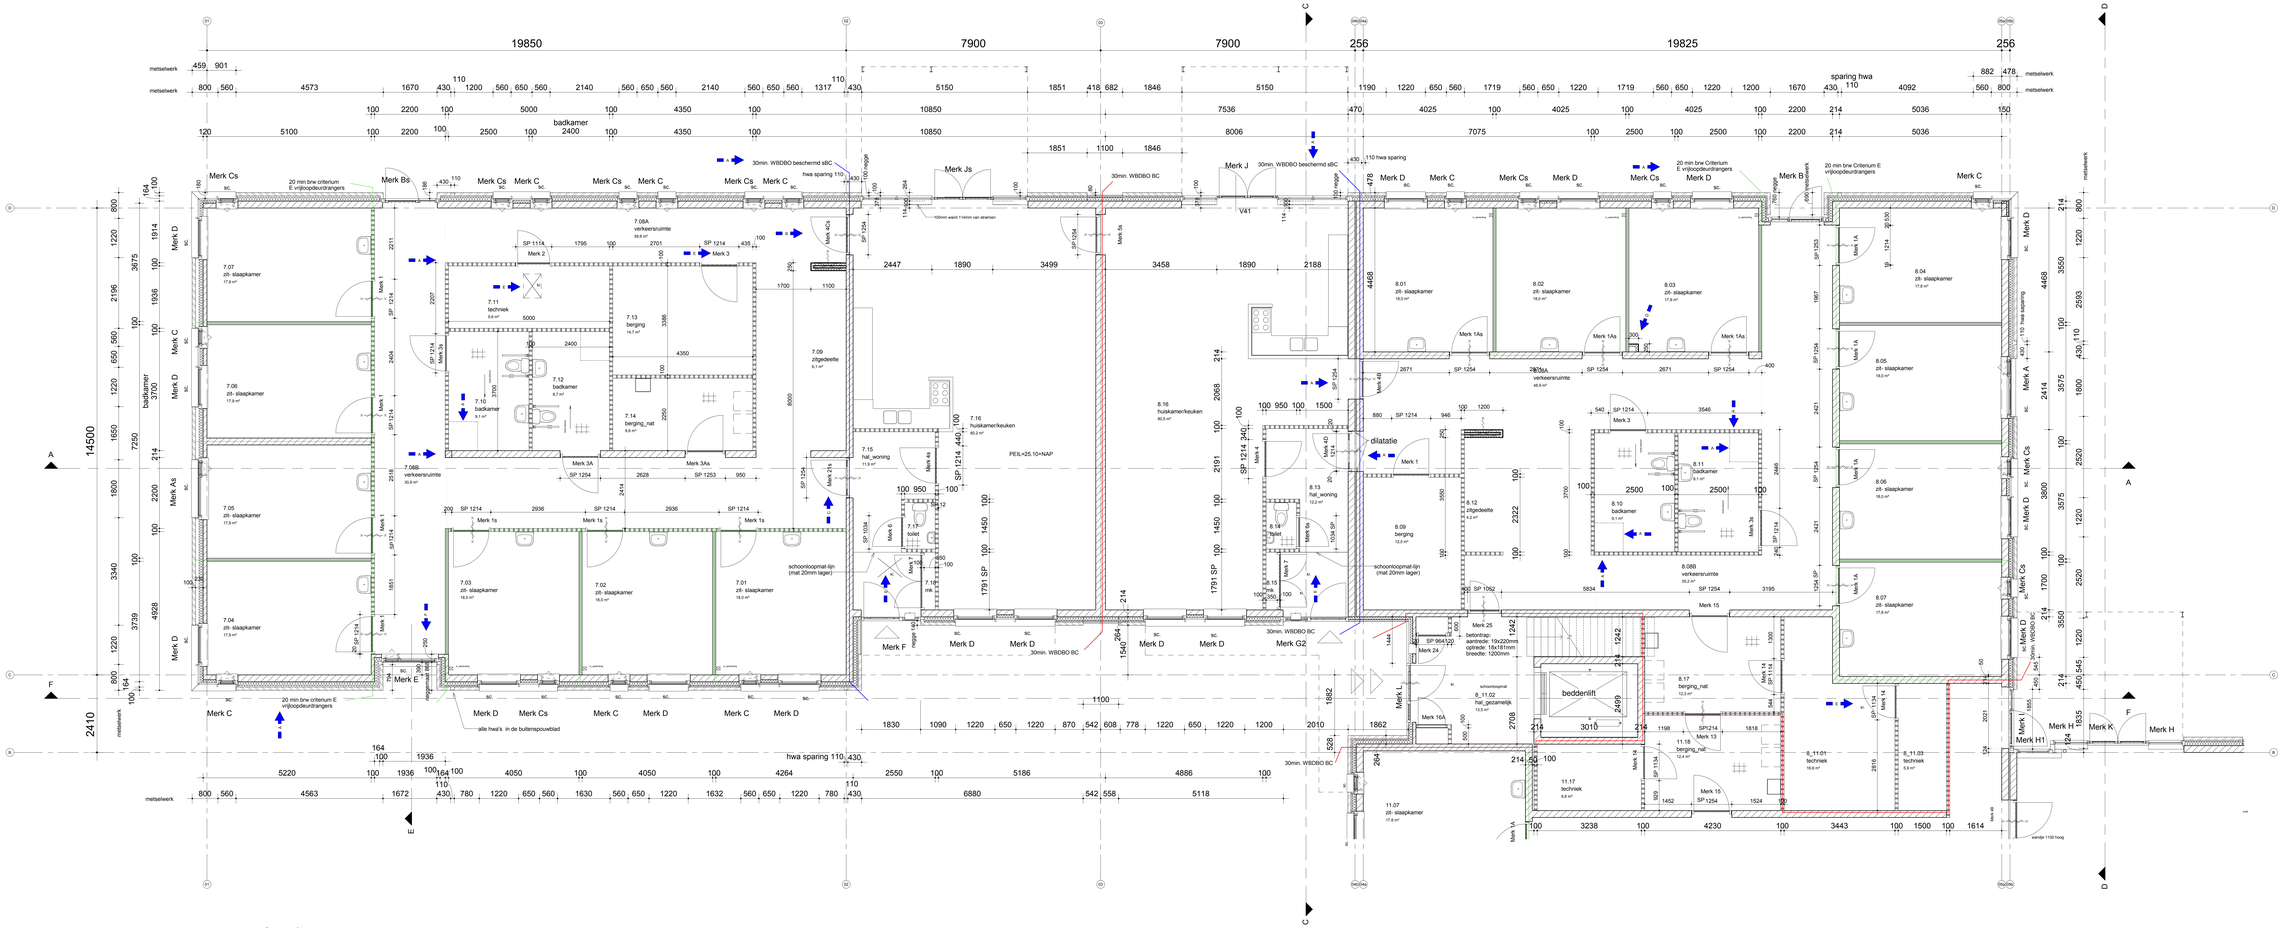

legenda

ALGEMEEN

- metselwerk met koppen
- rood bruin metselwerk
- Metal Stud
- cellenbeton G5
- cellenbeton G4
- kalkzandsteen
- isolatie
- zelfsluitend 30minuten brandwerend
- brandslanghaspel 30m'
- kruipluik
- vloertegelafwerking
- sc. screens
- 30 min brandwerende subbrandcompartiment scheiding
- 30 min brandwerende brandcompartiment scheiding
- 20 min bnw criterium E vrijloopdeurdrangers
- SP: sparingsmaat

begane grond deel A

F	29-04-2015	Technisch	DEFINITIEF
E	02-12-2014	Aanpassingen en kruipluiken	DEFINITIEF
D	26-11-2014	Ventilerering aanvullend	DEFINITIEF
C	21-10-2014	Aanpassingen aan gevelpaneel	DEFINITIEF
B	21-10-2014	Jetties deuren 1e	DEFINITIEF
A	15-10-2014	Brandwerende deuren verwijderd in gangen	DEFINITIEF
wijziging	datum	20.07.2014	omschrijvingdatum datum	Uitvoeringsgereed DEFINITIEF

W5342

project-nr.

12 groepswoningen en EBC-gebouw "Vincentiushof"
Heuvelstraat
Venray

project

Zorggroep Noord en Midden Limburg
Auxiliatrixweg 35
5915 PN Venlo

opdrachtgever

Uitvoerings Gereed
Begane grond deel A
Noordelijk Lint

onderdeel

UG01A N1 t/m N2

tekening nr. bouwdeel

MS MI 1:50 LD

projectleider tekenaar schaal formaat

SATUNplus Architecten
Bij de Kerk 1
5145 NA Waalwijk
T +46 (0)76 50 40 100
F +46 (0)76 50 40 199
www.satunplus.nl
info@satunplus.nl
SATUNplus Architecten b.v.
KvK nr.18.04.40.000
BTW nr.NL 8127.29.811.B01
Alle rechten voorbehouden. Niets uit deze tekening mag worden gekopiëerd of openbaar gemaakt zonder toestemming van SATUNplus Architecten.