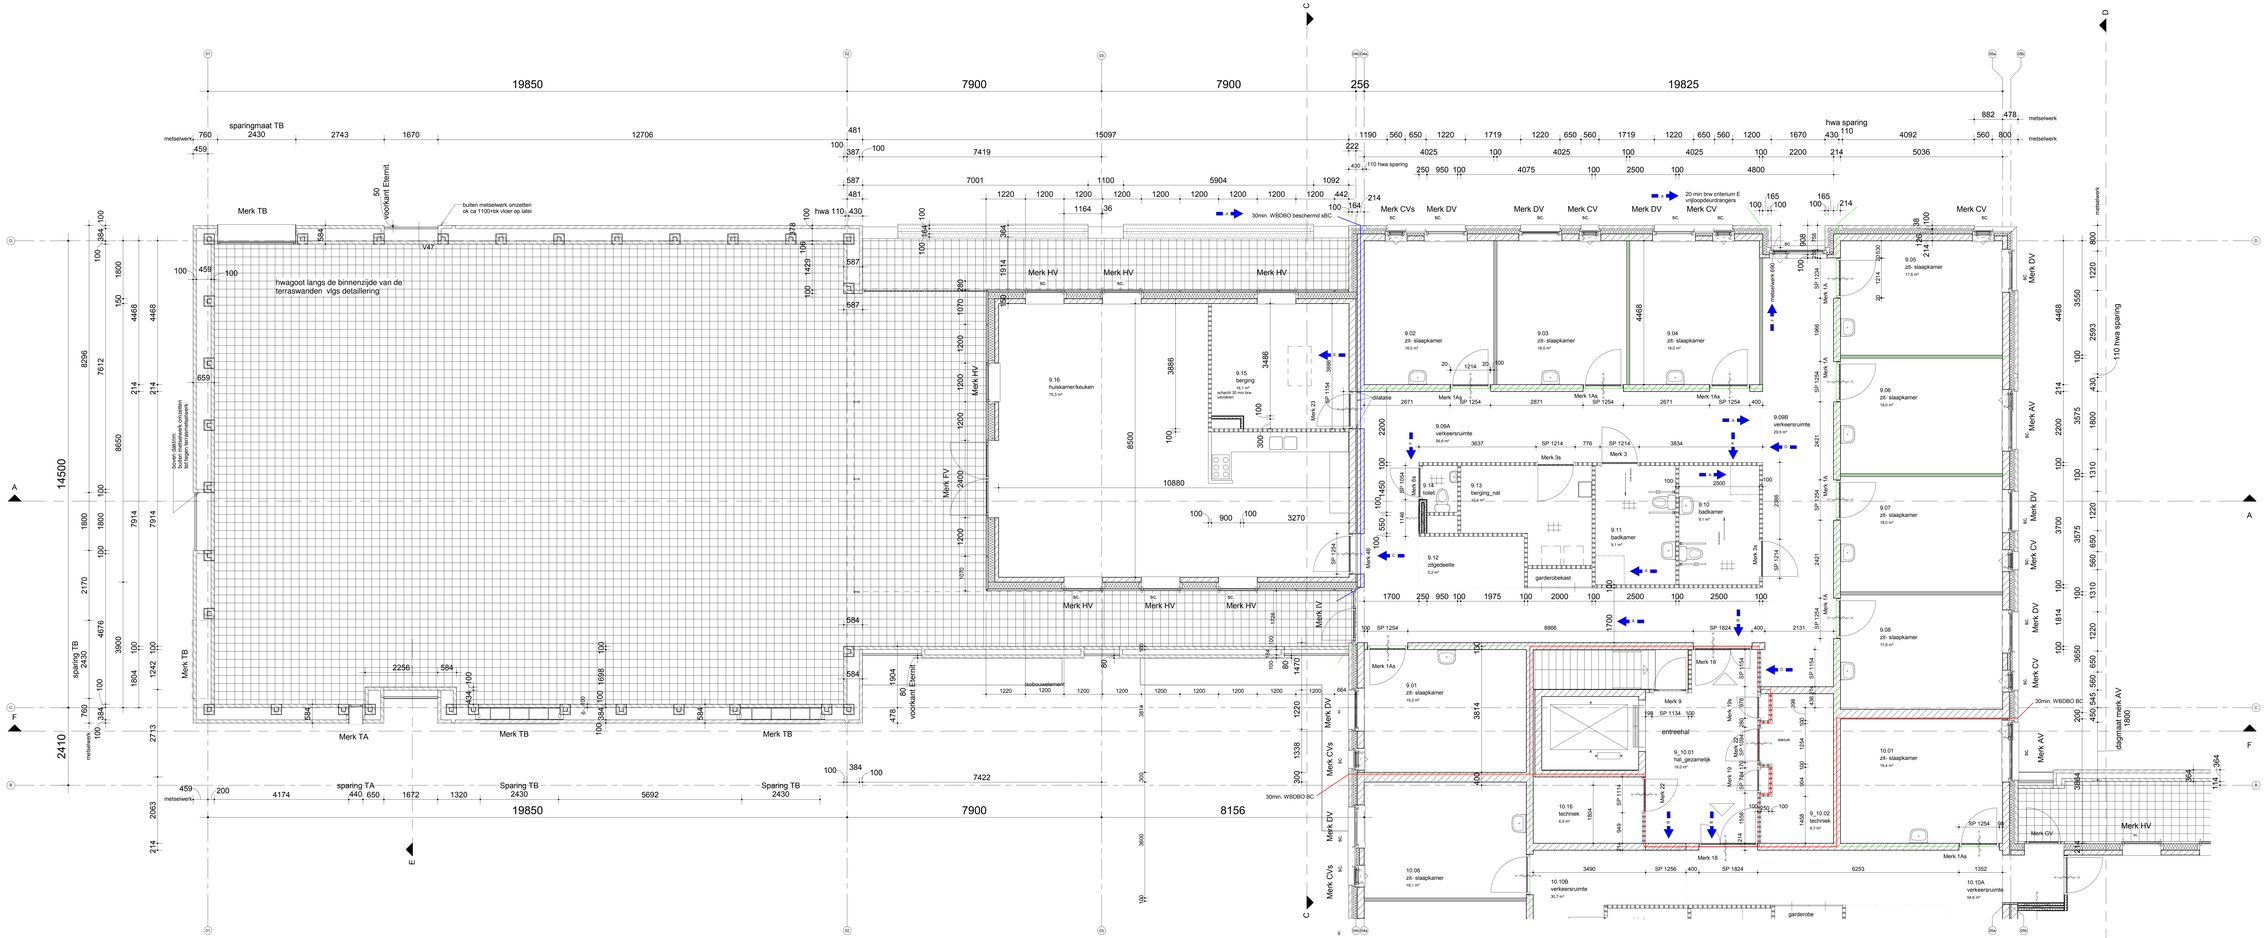

legenda

ALGEMEEN

- metselwerk met koppen
- rood bruin metselwerk
- Metal Stud
- cellenbeton G5
- cellenbeton G4
- kalkzandsteen
- isolatie
- zelfsluitend 30minuten brandwerend
- brandslangkapel 30m'
- kruipluik
- vloertegelafwerking
- sc. screens
- 30 min brandwerende subbrandcompartiment scheiding
- 30 min brandwerende brandcompartiment scheiding
- 20 min brw criterium E vrijloopdeurdrangers
- SP sparingsmaat

verdieping

Verdieping deel A

D	29-04-2015	huisnummers	DEFINITIEF
C	29-11-2014	Merk 1As toegevoegd	DEFINITIEF
B	28-11-2014	zitdeuk zoldr aangepast	DEFINITIEF
D	25-11-2014	deur verwijd en vrestvoering aangepast bij badkamers	DEFINITIEF
C	21-10-2014	Merk 1As toegevoegd, aangepast	DEFINITIEF
B	21-10-2014	entree deuren 1400	DEFINITIEF
A	15-10-2014	brandwerende deuren verwijderd in gangen	DEFINITIEF

wijziging	datum	28-07-2014	ontwerpmiddelen datum	Uitvoeringsgereed DEFINITIEF

W5342

project nr.

12 groepswoningen en EBC-gebouw "Vincentiushof"
Heuvelstraat
Venray

project

Zorggroep Noord en Midden Limburg
Auxiliatrixweg 35
5915 PN Venlo

opdrachtgever

Uitvoerings Gereed
plattegrond verdieping deel A
Noordelijk Lint

onderdeel

UG02A | N5

tekening nr. | bouwdeel

M5 | MI | 1:50 | A0

projectleider | tekenaar | schaal | formaat

SATUNplus Architecten

deze tekening is auteursrechtelijk beschermd.
ontlenen van informatie uit deze tekening is alleen toegestaan in opdracht van SATUNplus Architecten

SATUNplus Architecten
Kasteelhof 1 2131 AB Bloemendaal
postbus 1 2130 AA Hoofddorp

T +49 (0)23 52 - 12 - 13 Bonn
T +49 (0) 30 - 20 - 20 Berlin
T +49 (0) 30 - 20 - 20 Berlin

www.satunplus.nl
info@satunplus.nl

SATUNplus Architecten b.v.
KvK nr.34.354.401 en BTW-nr. 8127.05.
geverifiëerd