


Aluminium buitenkozijnoverzicht

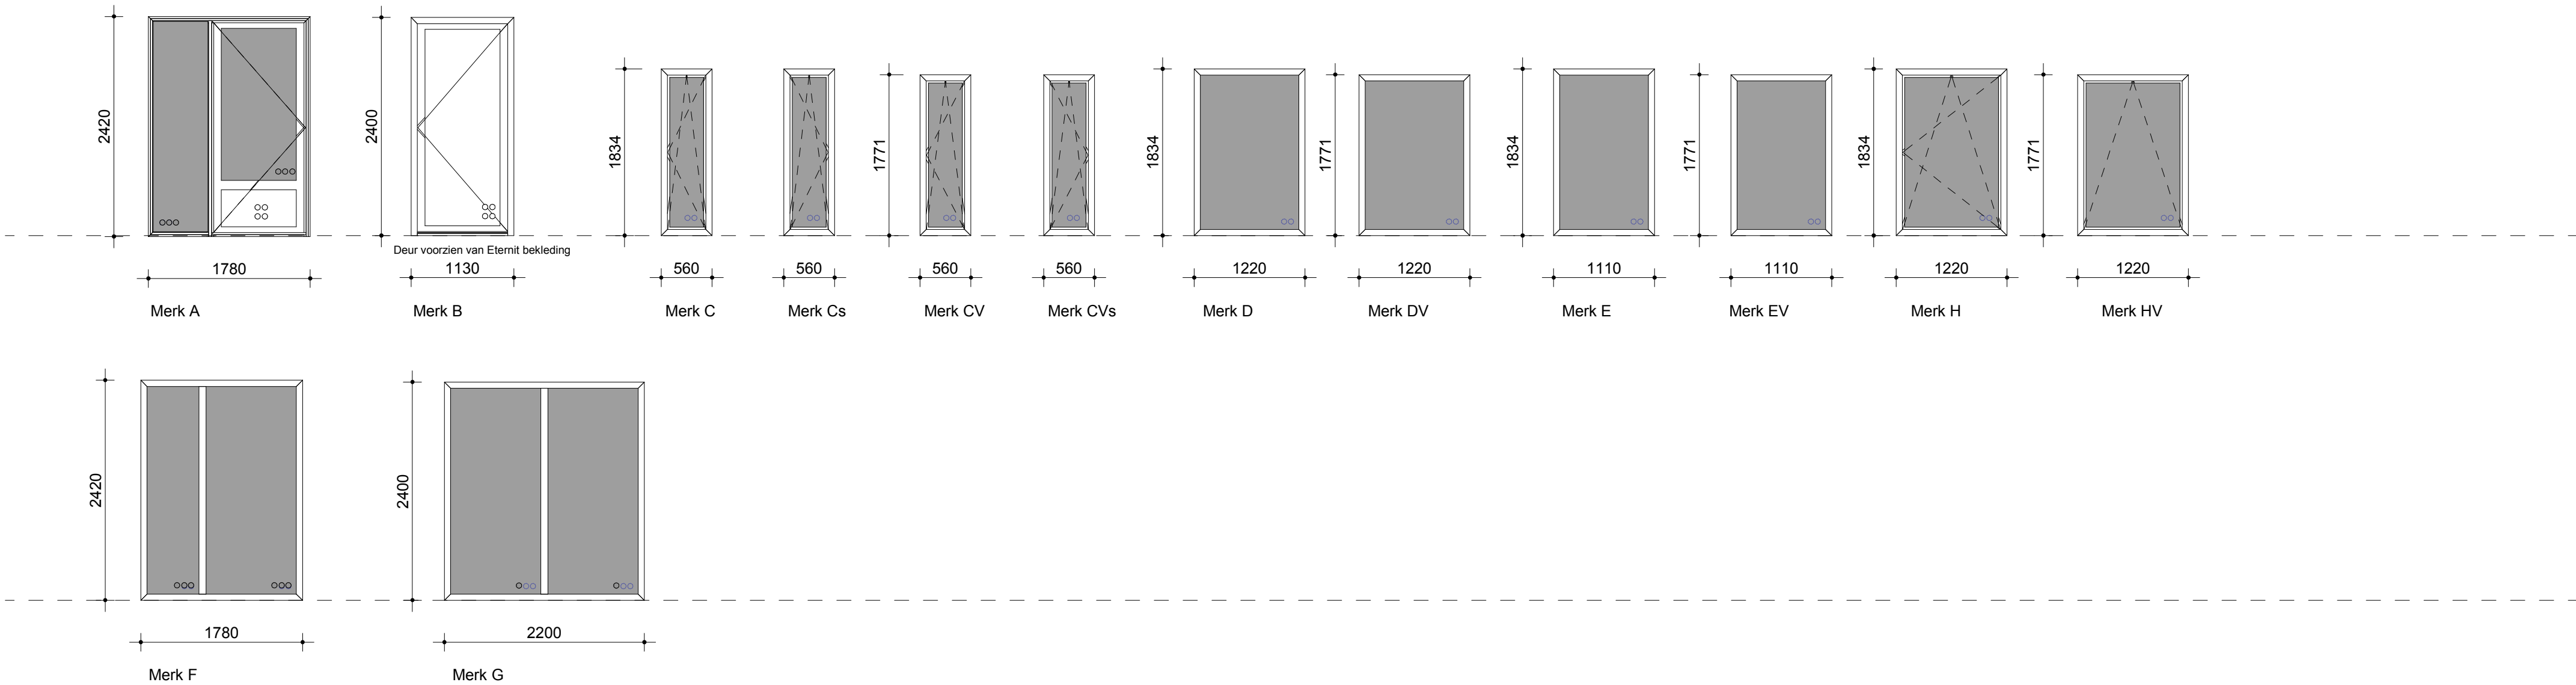

LEGENDA

- ooo meerbladig isolerend veiligheidsglas
- oo meerbladig isolerend glas
- o enkel veiligheidsglas
- oo geisoleerd aluminium paneel

Buitenkozijnen (windows)		
Description	Assembly Code	Count
Merk A	2D(31.20)	1
Merk B	2D(31.20)	1
Merk C	2D(31.20)	2
Merk Cs	2D(31.20)	2
Merk CV	2D(31.20)	4
Merk CVs	2D(31.20)	3
Merk D	2D(31.20)	4
Merk DV	2D(31.20)	5
Merk E	2D(31.20)	1
Merk EV	2D(31.20)	1
Merk F	2D(31.20)	1
Merk G	2D(31.20)	1
Merk H	2D(31.20)	1
Merk HV	2D(31.20)	2
Grand total: 29		

wijziging: datum: 26.11.2014 oorspronkelijke datum DEFINITIEF

W5342

Nieuwbouw 12 groepswoningen en EBC-gebouw "Vincentiushof" te Venray

Venray
Zorggroep Noord en Midden Limburg
Auxiliatrixweg 35
5915 PN Venray

Buitenkozijnen
Kozijnstaat

onderdeel

UG61 EBC
tekening no bouwdeel

MS MI 1:50 A2
projectleider tekenaar schaal formaat



SATIJNplus Architecten

deze tekening is eigendom van SATIJNplus Architecten, en mag zonder schriftelijk toestemming niet gereproduceerd of anderszins gebruikt worden
SATIJNplus Architecten
Kasteelhof 1, 6121 XK Born
Postbus 210, 6120 BA Born
T 046 420 55 55
F 046 420 55 66
www.satijnplus.nl
info@satijnplus.nl
SATIJNplus Architecten bv is lid van de BNA en ISO 9001 gecertificeerd