

wijziging: datum: 26-2-215 oorspronkelijke datum tbv prijsvorming

W5342

project no

Nieuwbouw 12 groepswoningen en  
EBC-gebouw "Vincentiushof" te Venray  
Venray

project

Zorggroep Noord en Midden Limburg  
Auxiliatrixweg 35  
5915 PN Venray

opdrachtgever

Uitvoeringsgereed  
Barmeubel EBC- gebouw  
maatwerk interieur

onderdeel

UG63 Behandelcentrum

tekening no bouwdeel

MS JHo - A3

projectleider tekenaar schaal formaat



**SATIJNplus Architecten**

deze tekening is eigendom van SATIJNplus Architecten,  
en mag zonder schriftelijk toestemming niet gereproduceerd of anderszins gebruikt worden

SATIJNplus Architecten  
Kasteelhof 1, 6121 XK Born  
Postbus 210, 6120 BA Born  
T 046 420 55 55  
F 046 420 55 66

www.satijnplus.nl  
info@satijnplus.nl

SATIJNplus Architecten bv is  
lid van de BNA en ISO 9001  
gecertificeerd

ALGEMEEN

- alle maten vooraf in het werk te controleren en indien afwijkend in overleg met architect en opdrachtgever aan te passen;
- alle bouwkundige werkzaamheden worden uitgevoerd door de bouwkundig aannemer;
- alle constructieve zaken volgens opgave constructeur en uitgevoerd door aannemer;
- alle E+W installaties volgens opgave adviseur en uitgevoerd door installateur;
- alle werkzaamheden m.b.t. multimedia en ICT (data) volgens opgave opdrachtgever en uitgevoerd door derden;
- schilderwerk, stoffering en losse inrichting door derden;
- wijzigingen aan de bouwkundige structuur dienen ten alle tijde afgestemd te worden met de architect;
- daar waar bouwkundige details samen komen met interieurdetails dient afstemming plaats te vinden tussen aannemer en interieurbouwer;

INTERIEURBOUWER ALGEMEEN:

- werktekeningen van alle interieuronderdelen dienen door interieurbouwer uitgewerkt te worden en ter goedkeuring voorgelegd aan architect en opdrachtgever;
- segmentering van elementen alsook plaatnaden in overleg met architect aanbrengen (voorstel door interieurbouwer);
- houtprints in opeenvolgende lengterichting verwerken;
- op alle kwetsbare hoeken dienen voorzieningen tegen het beschadigen opgenomen te worden. De getekende details hiervoor dienen, alvorens in productie, te gaan bemonsterd en ter goedkeuring aan architect en opdrachtgever voorgelegd te worden;
- alle principe details dienen bemonsterd te worden en voorgelegd en ter goedkeuring aan architect en opdrachtgever;
- alle E+W en data installaties, welke worden ingewerkt in het maatwerk, dienen op tekening te worden aangegeven door de installateur en ter goedkeuring te worden voorgelegd aan architect en opdrachtgever;
- aanbrengen van sparingen door interieurbouwer o.b.v. geaccordeerde tekeningen;
- levering armaturen door derden, sparingen t.b.v. armaturen op aangeven installateur aagebracht door interieurbouwer;
- gelijkwaardigheid van producten op voorhand door interieurbouwer aan te tonen en voor ter beoordeling en goedkeuring voorgeleggen aan opdrachtgever en architect;
- interieurelementen rondom afkitten door interieurbouwer.
- inbouwen van elektrische apparatuur volgens inbouwvoorschriften leverancier/fabrikant;
- specificaties van apparatuur enkel ten behoeve van prijsvorming, definitieve keuze apparatuur in nader overleg met opdrachtgever;

MATERIALISATIE:


- werkblad en opstaande wanden van pantry uitvoeren in WBP multiplex afgewerkt met HPL en PVC kantenband in betreffend decor;
- omkaderingen en plinten uitgevoerd in WBP multiplex afgewerkt met HPL en PVC kantenband.
- korpus in 18mm gemelamineerd spaanplaat in kleur: standaard wit;
- kopse zijden van de corpussen (achter de fronten) afwerken met 2 mm PVC in kleur van de fronten;
- ladegeleiders: kogelgeleiders telescopisch volledig uittrekbaar en v.v. dichtvaldemping, draagvermogen geleiders (uitgaan van zware uitvoering), fabrikaat BLUM type Legrabox of gelijkwaardig;
- scharnieren uit te voeren 110graden openend v.v. dichtvaldemping, fabrikaat BLUM of gelijkwaardig;
- kabeldoorvoeren in kleur; kleur n.t.b. door architect (geen standaard wit!)
- alle kasten, waar schappen aangeven, voorzien schappen o.b.v. rijboring (schappen verstelbaar);
- eventuele schaduwlaten uitvoeren in multiplex afgewerkt met zwart PVC kantenband;
- knoppen/grepen te rekenen op 15 euro per beweegbaar onderdeel;
- meubelslotjes op alle deuren, alles gelijksluitend uitvoeren;




MATERIALISATIE:


- A MDF/WBP (plint en omkadering) bekleed met HPL Formica F8922 Rustique Oak deurfronten uitvoeren in berkenmultiplex i.v.m. kromtrekken
- B MDF bekleed met HPL Formica Fossil F5349;
- C koof bekleed met HPL in code A, vulling gipsplaat (filleren en texen) RAL9010;

APPARATUUR / ACCESOIRES:



- 1 aluminium greeplijst;
- 2 RVS spoelbak vlak inbouw, fabrikant: Franke of gelijkwaardig;
- 3 kraan: keukenmengkraan, fabrikant: Grohe;
- 4 inbouwkoelkast (onderbouw) fabrikant: Siemens of gelijkwaardig;
- 5 inbouw afvalcontainer (2-vaks), fabrikant: Franke;
- 6 binnenladen achter deur (1x besteklade), fabrikant: BLUM of gelijkwaardig;
- 7 LED inbouwspot ca. 25mm diameter, kleur warmwit (leveren en monteren door interieurbouwer)

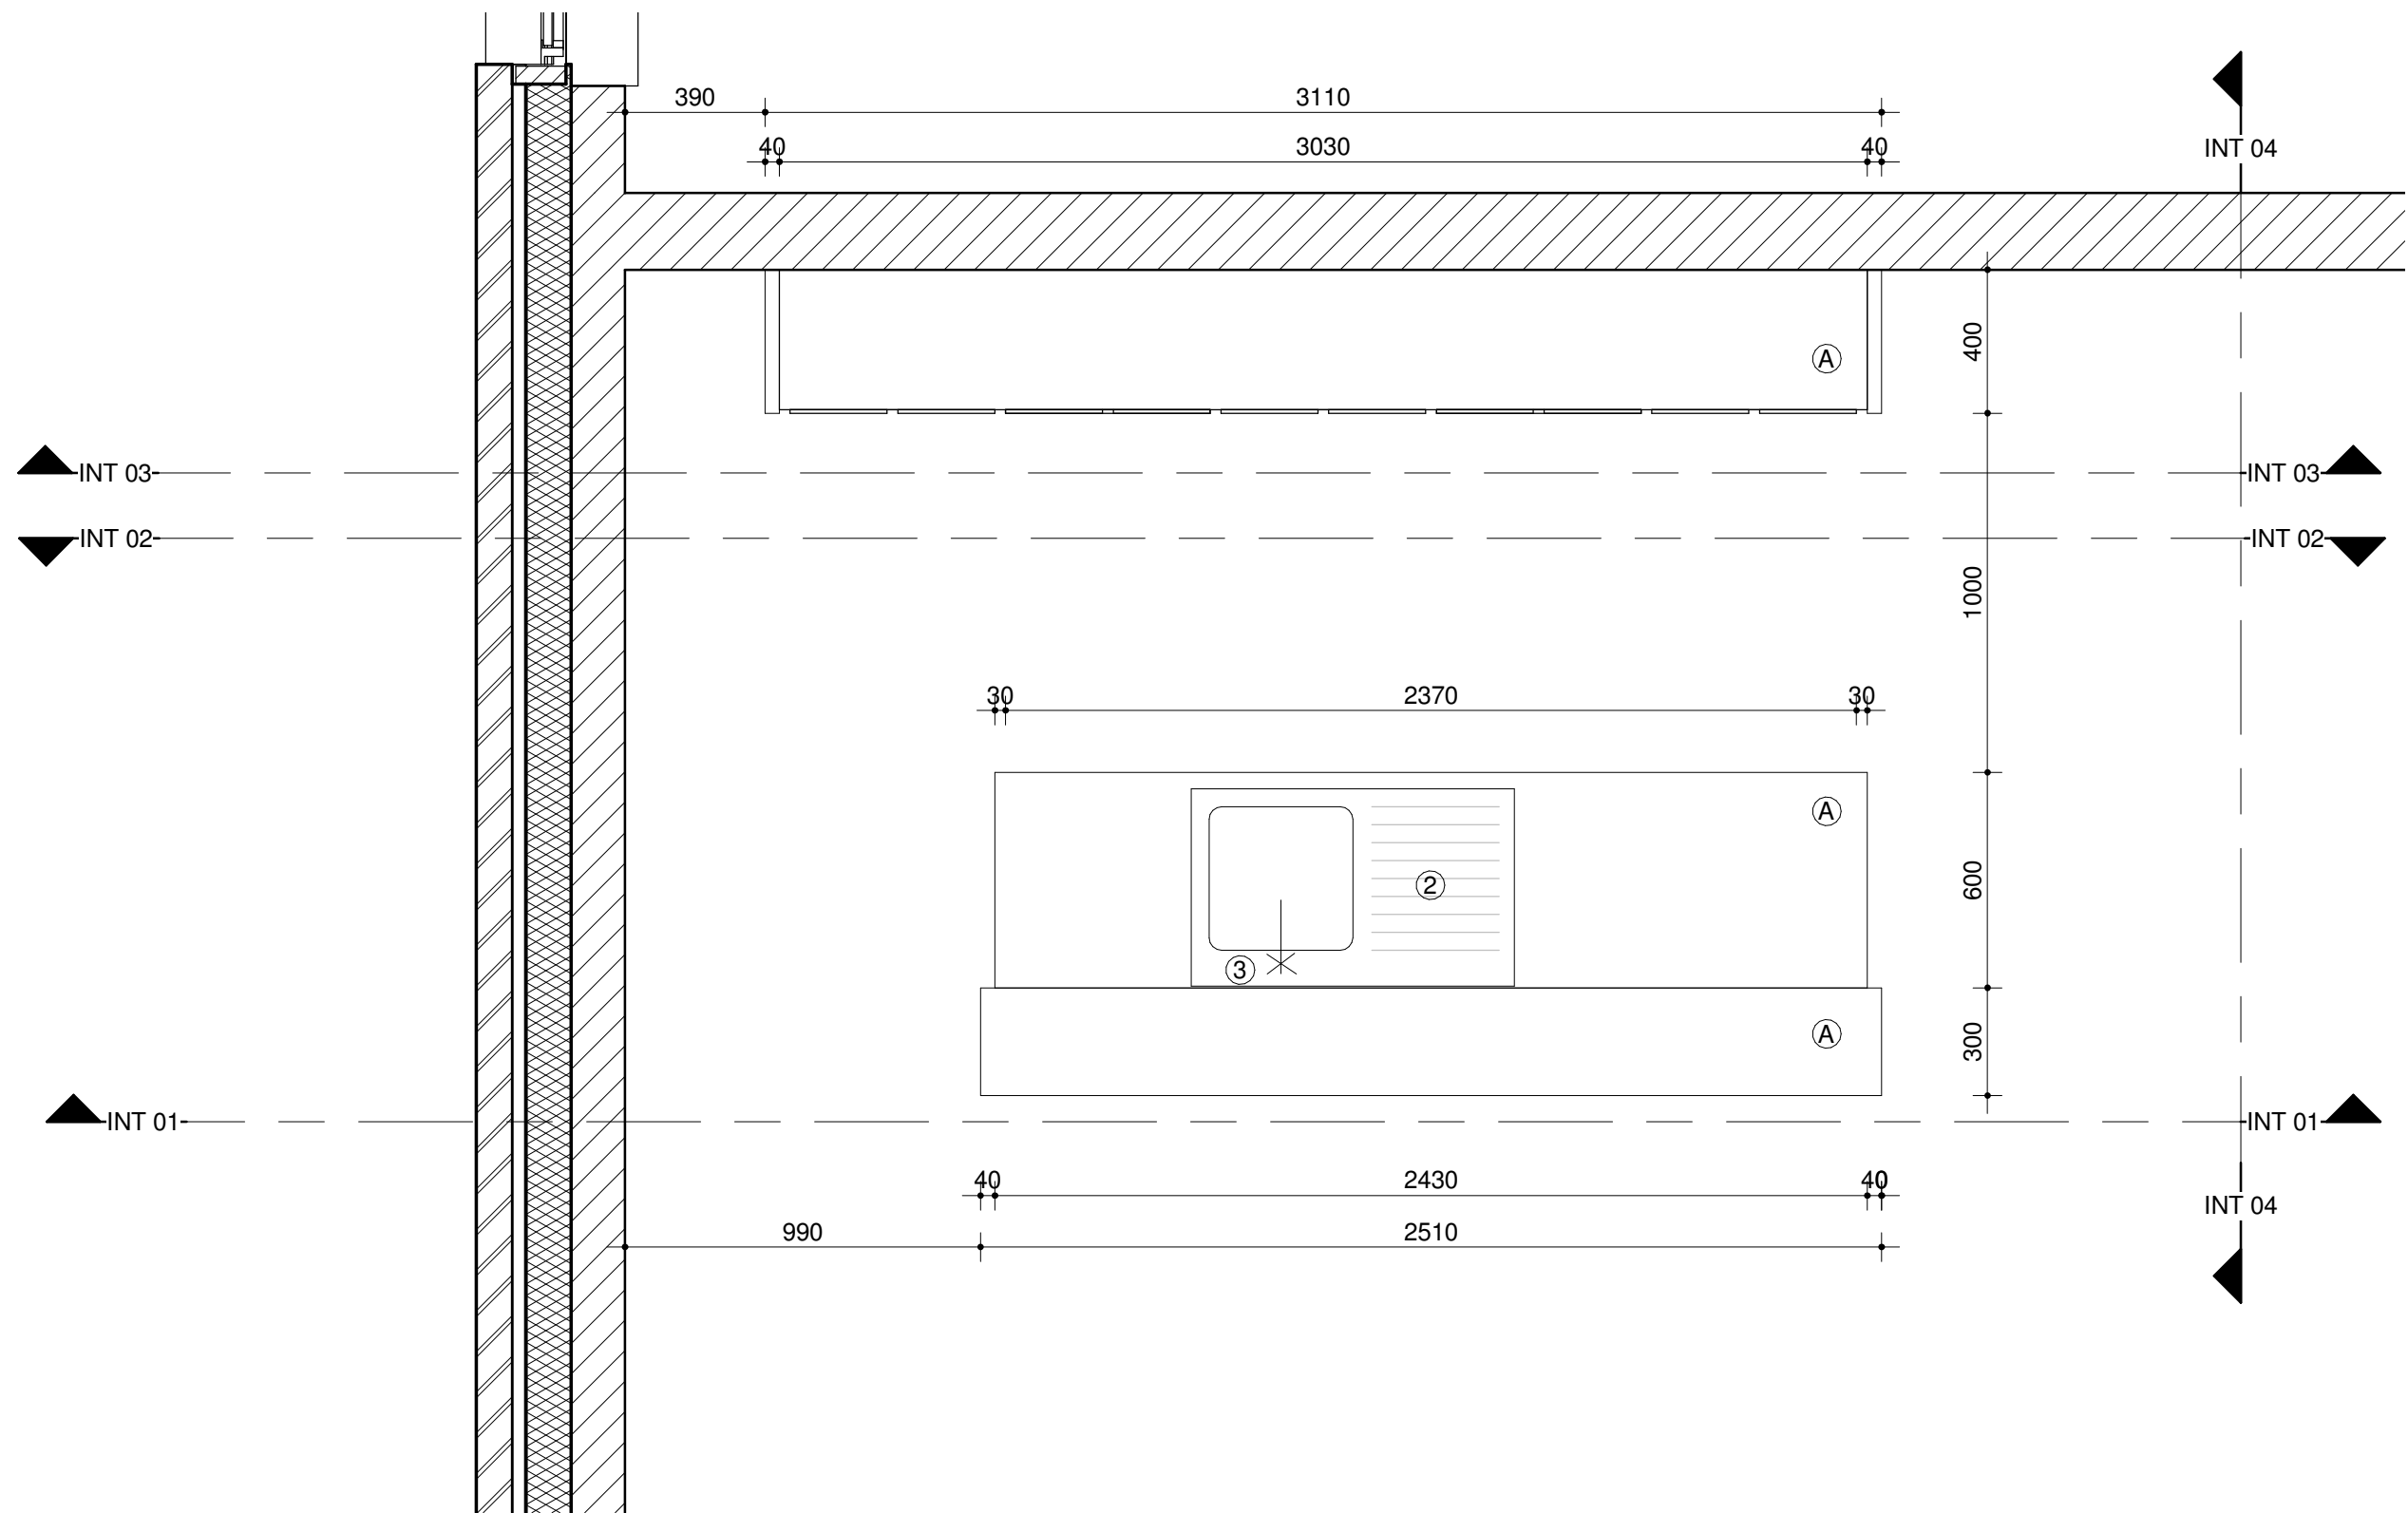

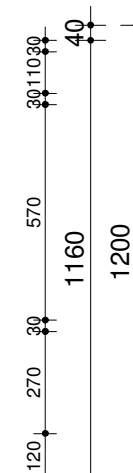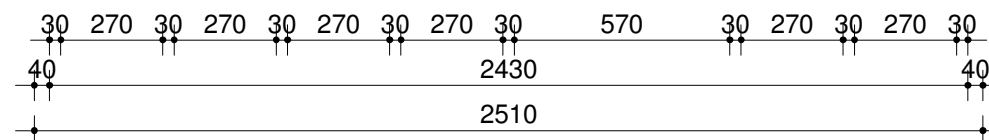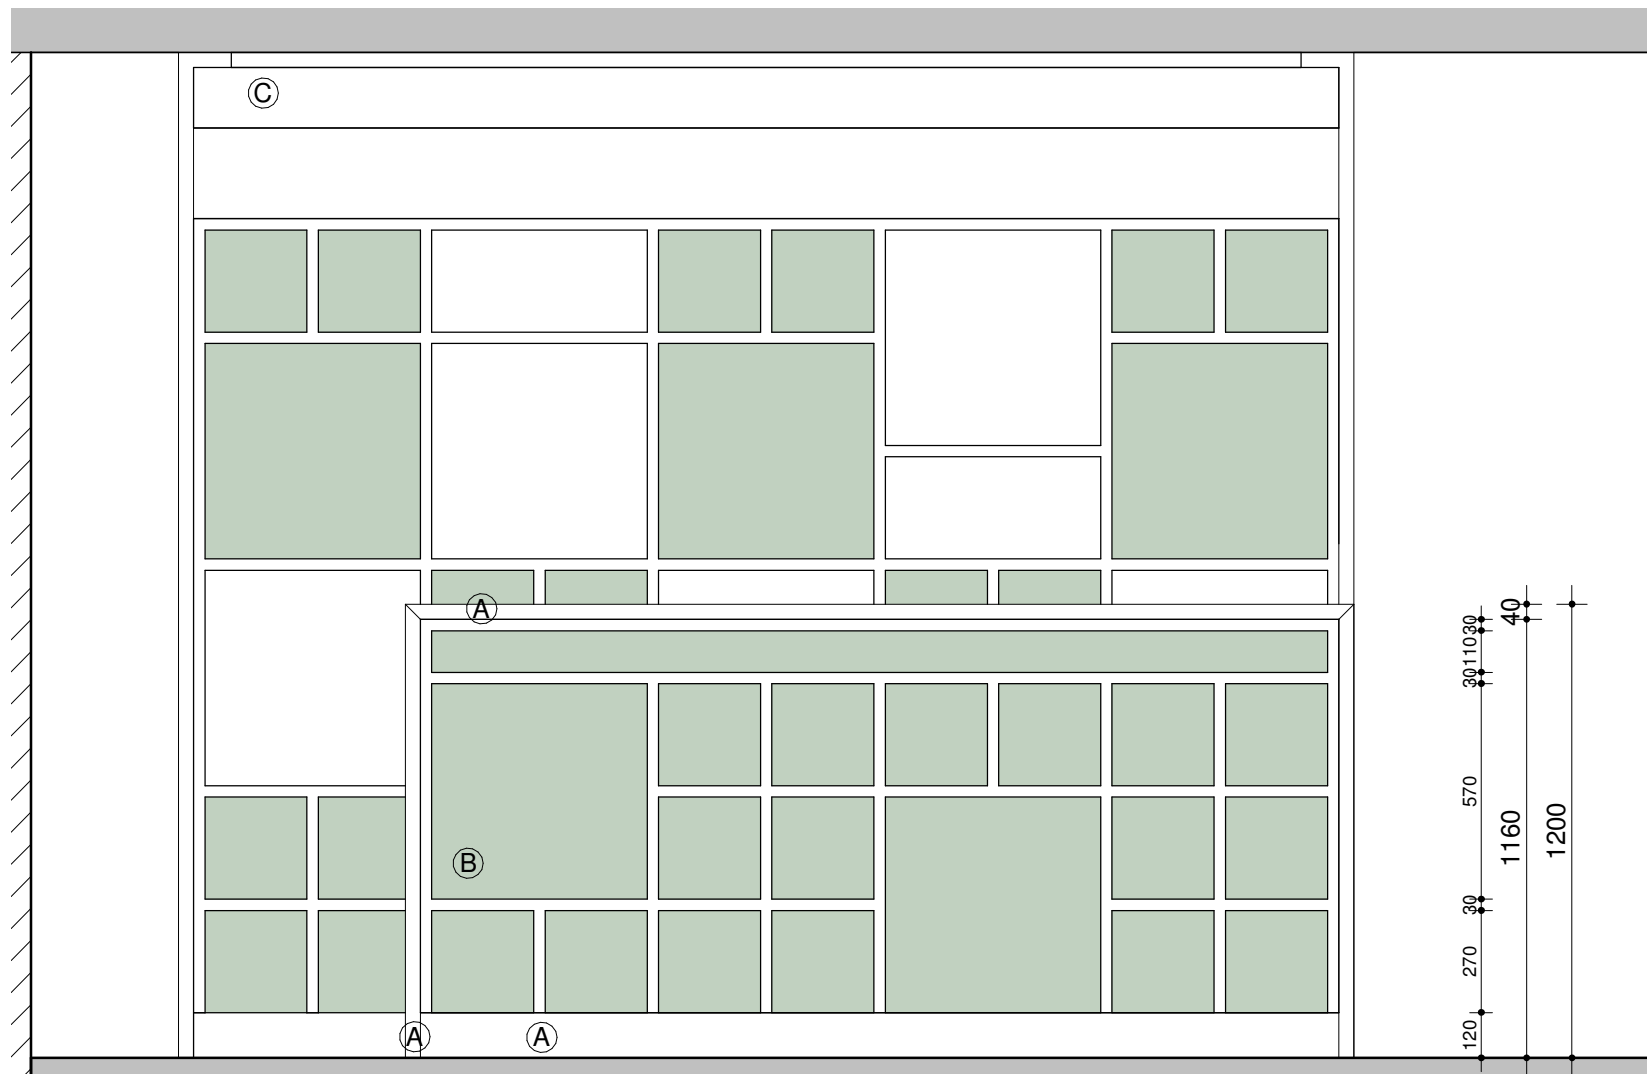


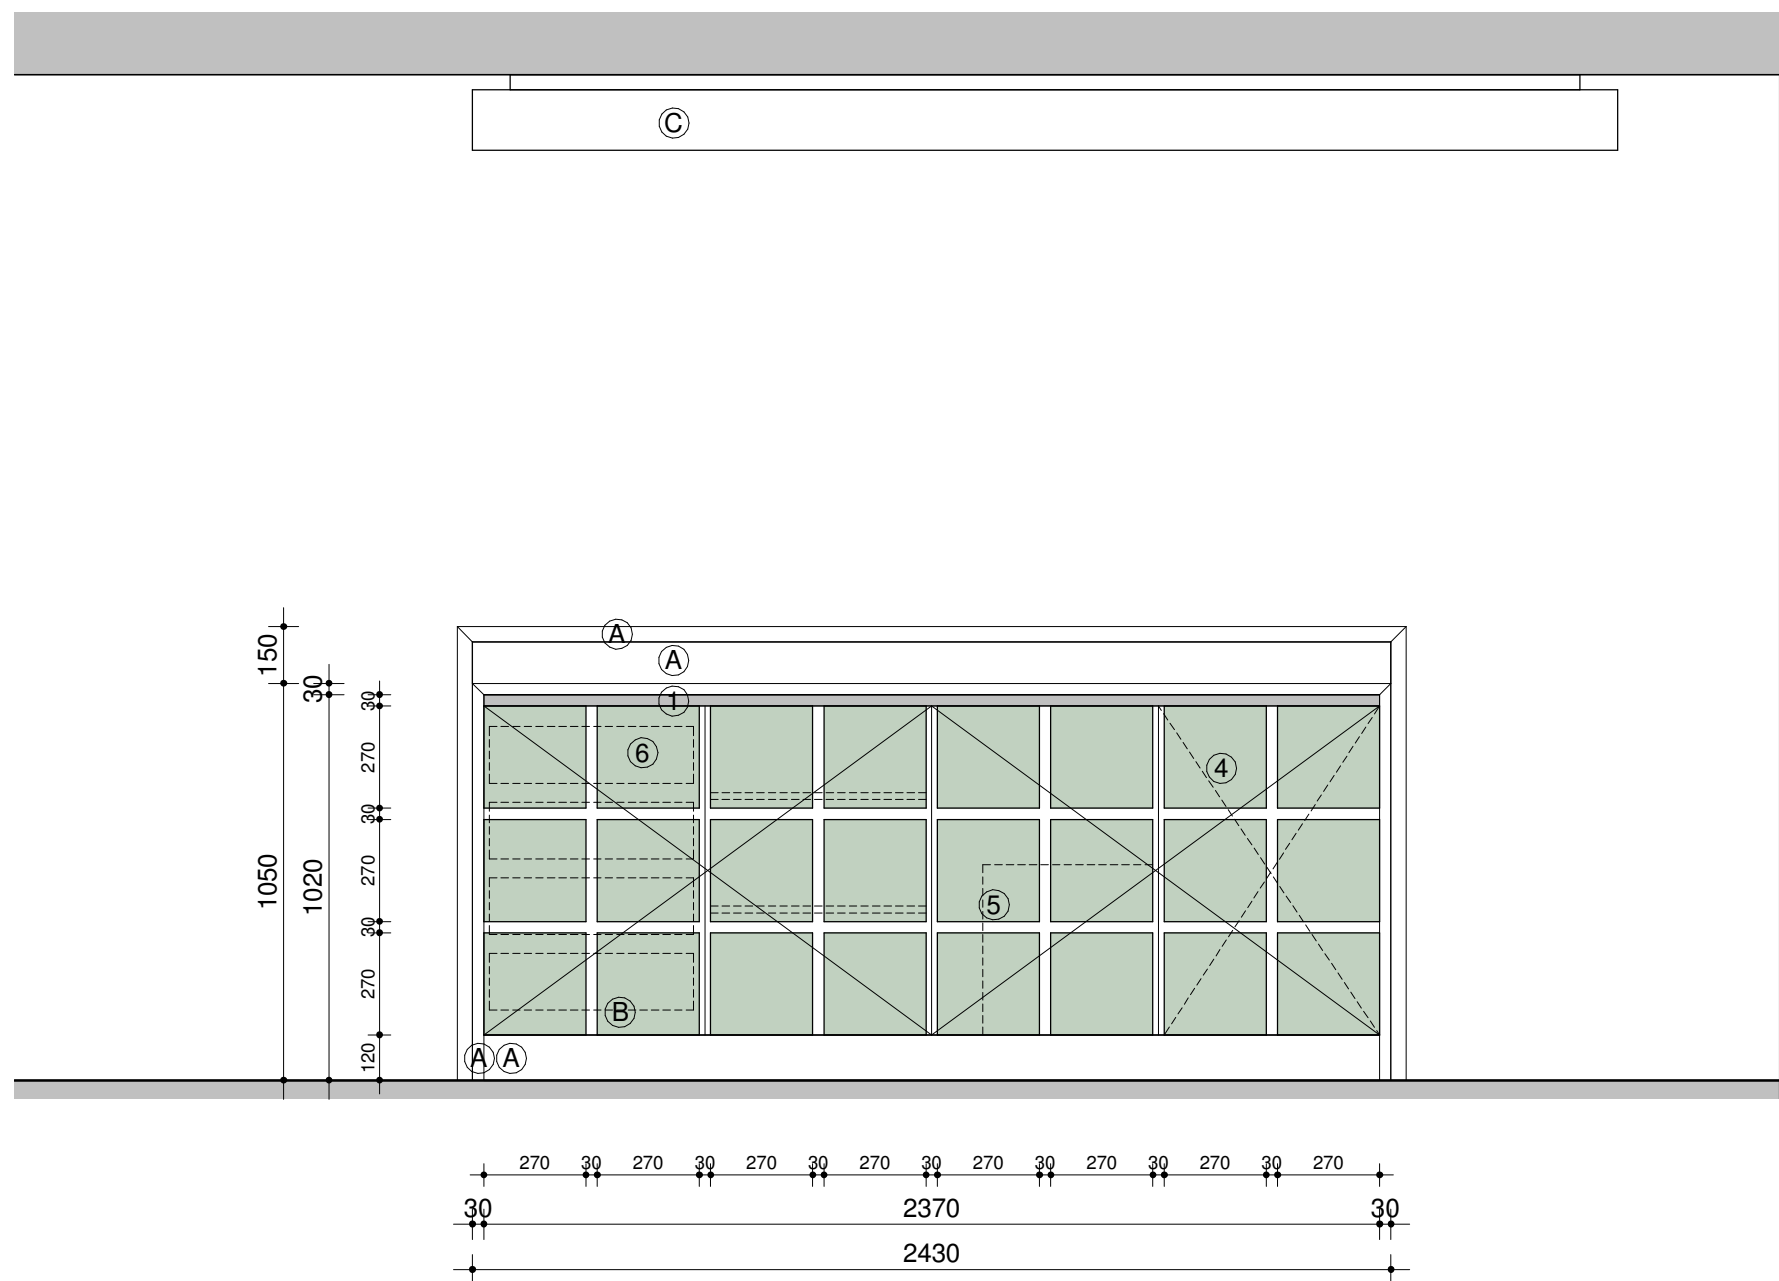


alle deuren afsluitbaar uitvoeren

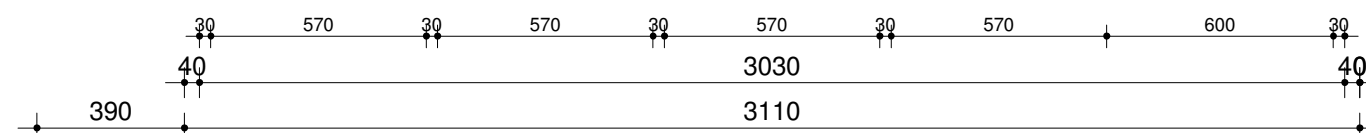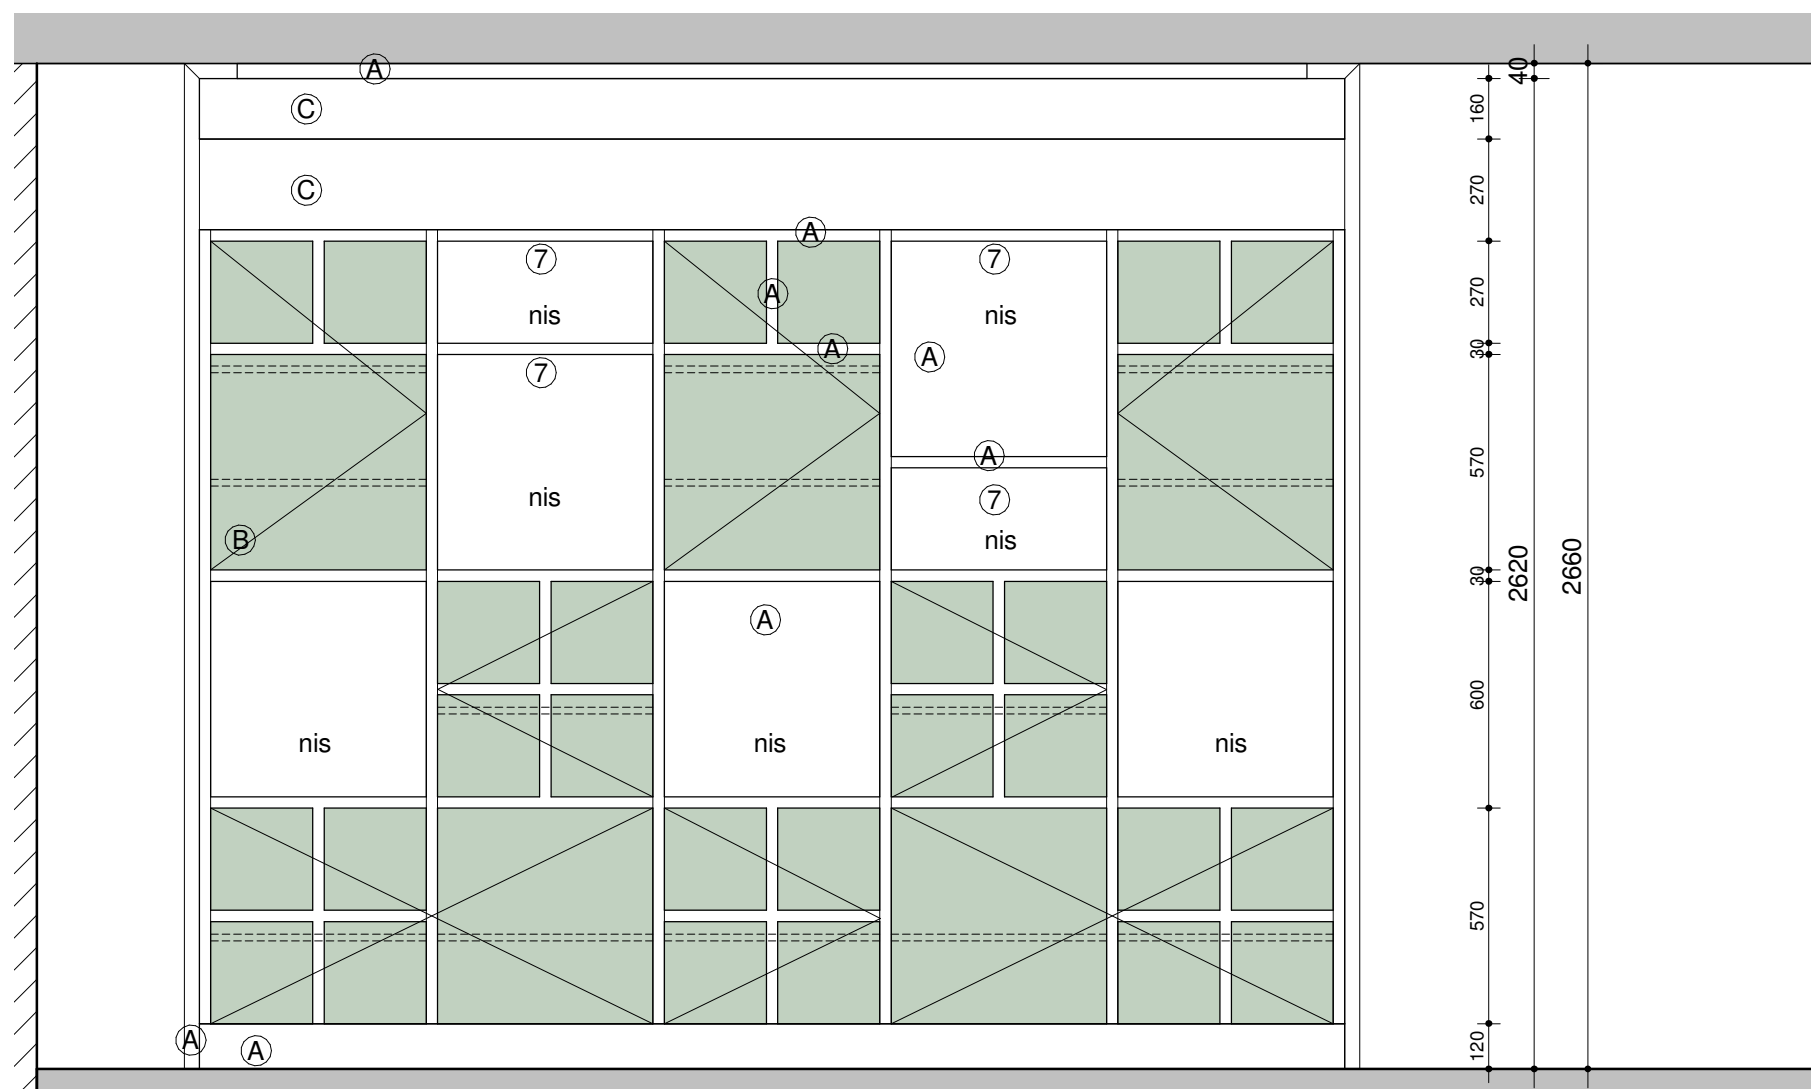

alle deuren afsluitbaar uitvoeren



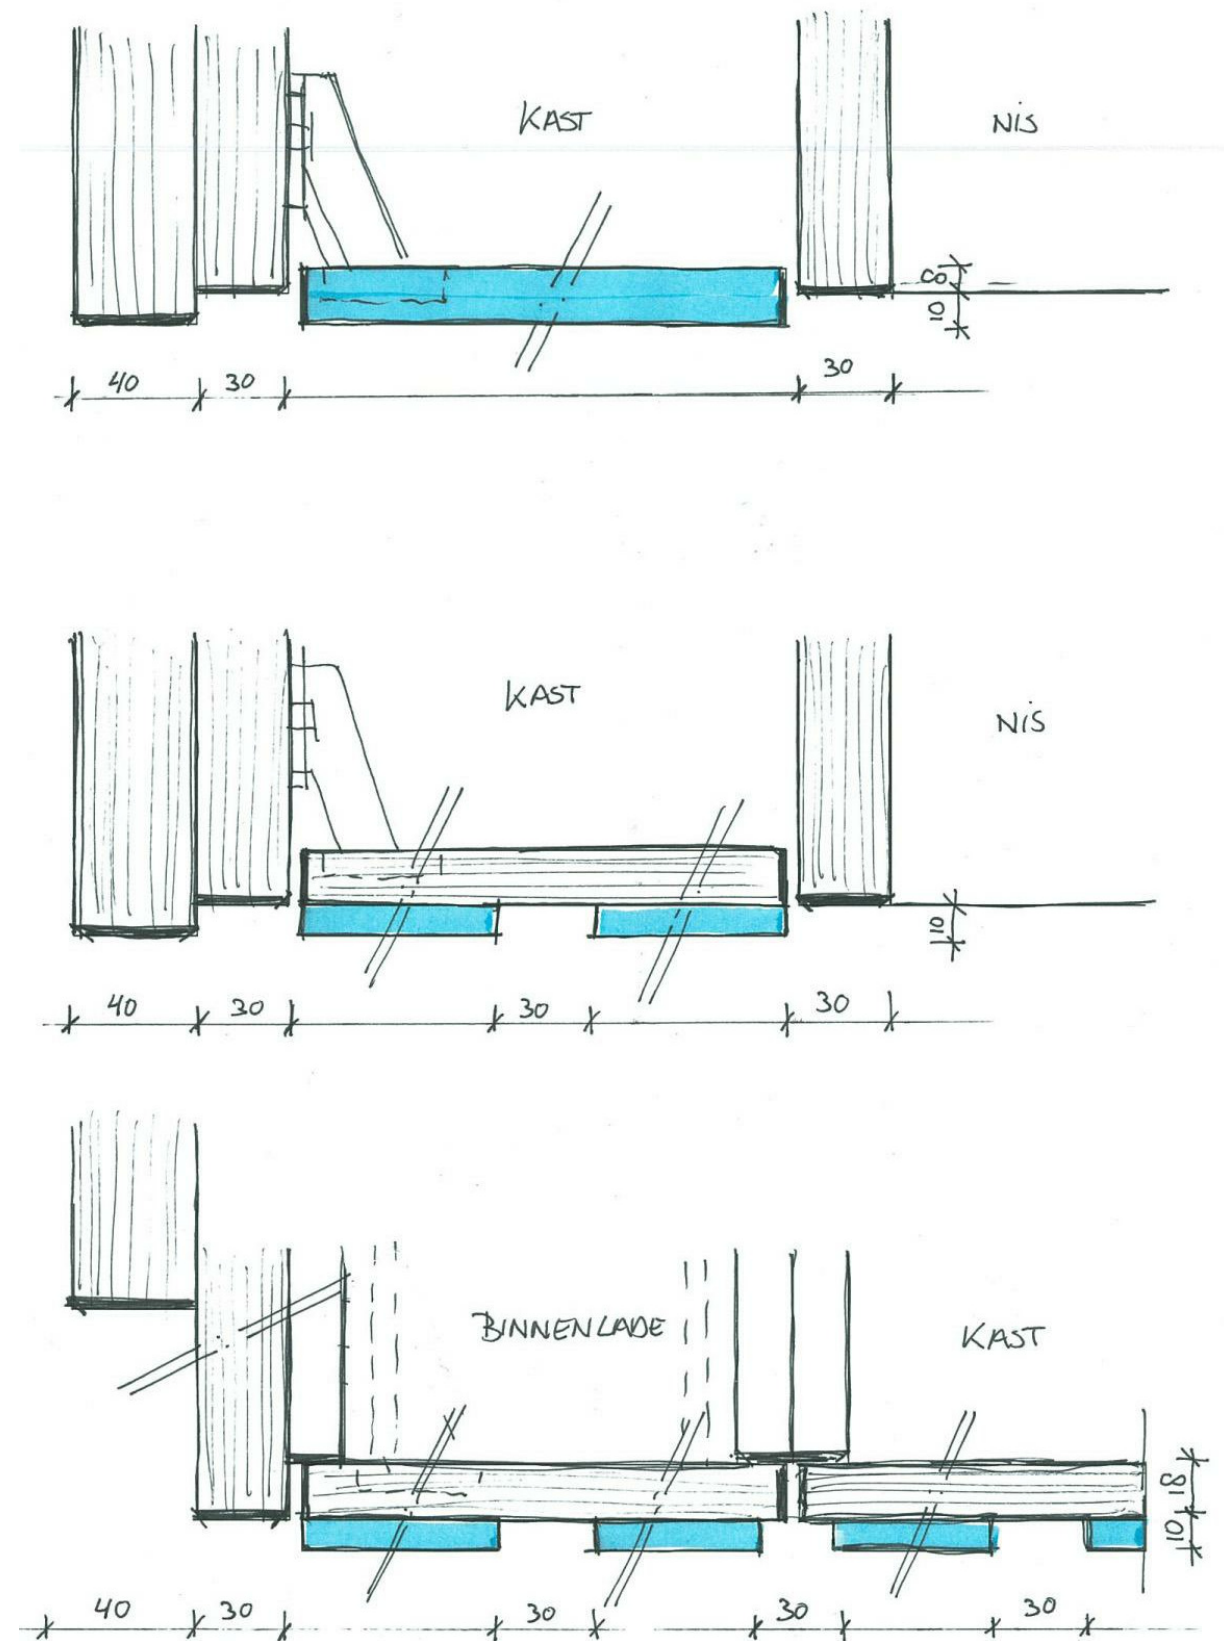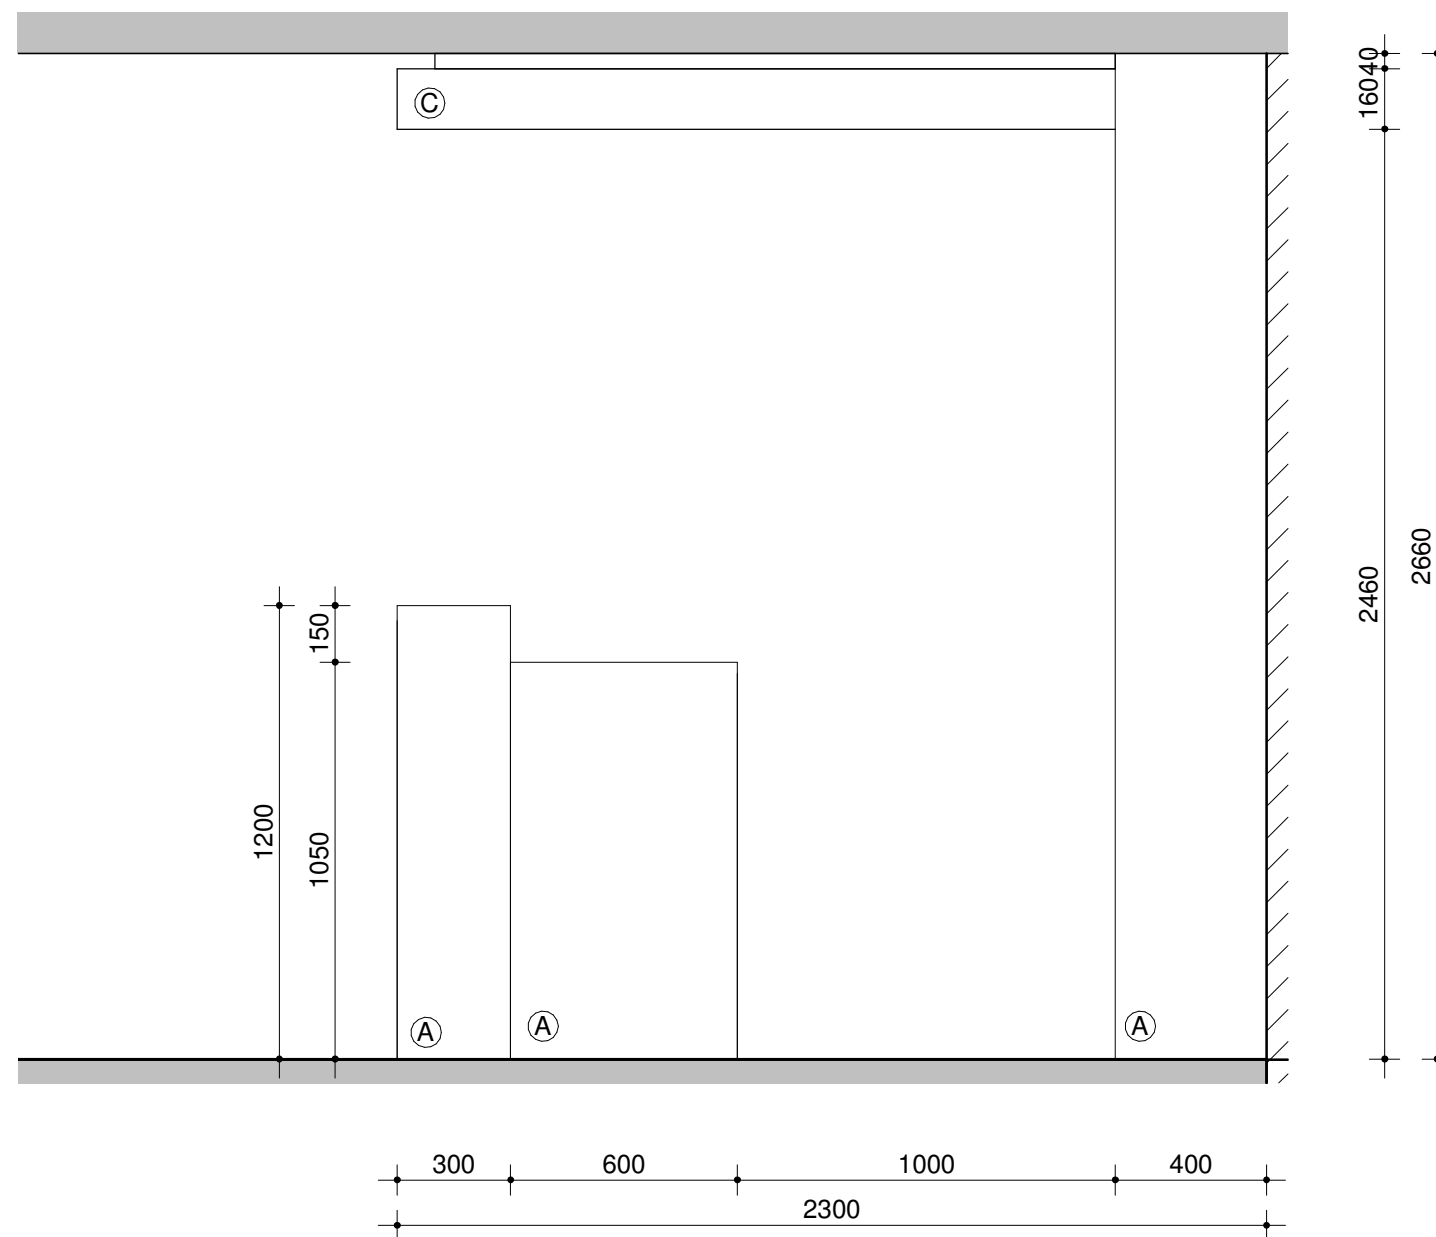

Principe hoekdetails

