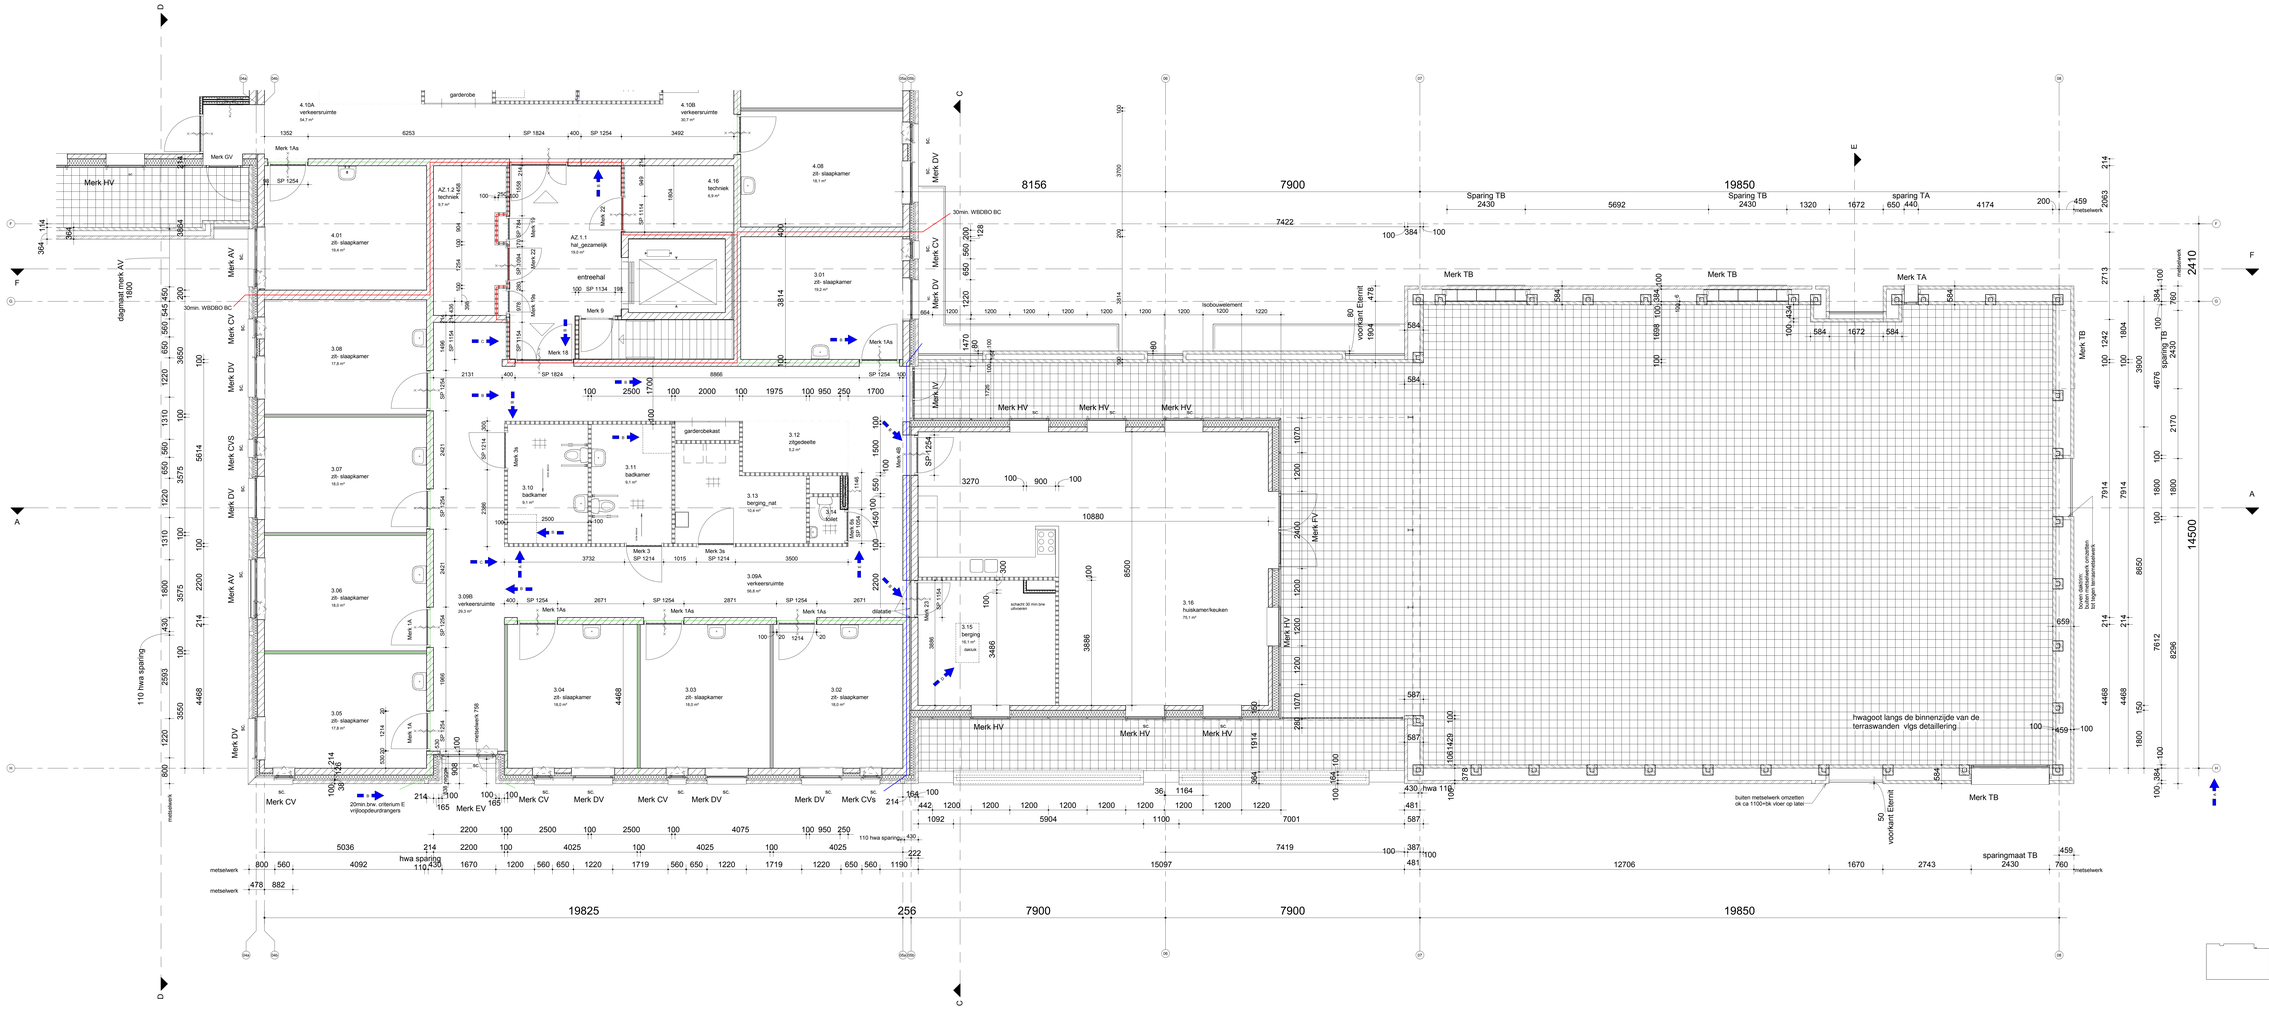

legenda

ALGEMEEN

- metselwerk met koppen
- rood bruin metselwerk
- Metal Stud
- cellenbeton G5
- cellenbeton G4
- kalkzandsteen
- isolatie
- zelfsluitend 30minuten brandwerend
- brandslanghaspel 30m'
- kruipluk
- vloertegelafwerking
- sc. screens
- 30 min brandwerende subbrandcompartiment scheiding
- 30 min brandwerende brandcompartiment scheiding
- 20 min brw criterium E (vrijloopleuntranger)
- SP sparingsmaat

verdieping

Verdieping deel A

F	29-09-2015	bijgewerkte	DEFINITIEF
E	05-12-2014	kozijnmarkeringen	DEFINITIEF
D	05-11-2014	Merk 3s toegevoegd	DEFINITIEF
C	29-11-2014	deur verwijderd bij entree en meetruimte badkamer verplaatst	DEFINITIEF
B	26-10-2014	meetruimte bij garage verwijderd en entree deuren op de overstekken	DEFINITIEF
A	16-09-2014	gerotoerd en aanpassingen	DEFINITIEF
wijziging	datum	omschrijving	uitvoeringsgereed DEFINITIEF
	20-07-2014	conceptmeldbar datum	

W5342

project nr.

12 groepswoningen en EBC-gebouw "Vincentiushof"
Heuvelstraat
Venray

project

Zorggroep Noord en Midden Limburg
Auxiliatorweg 35
5915 PN Venlo

opdrachtgever

Uitvoerings Gereed
plattegrond verdieping deel A
Zuidelijk Lint

onderdeel

UG02A | Z5

tekening nr. | bouwdeel

SATUNplus Architecten
Jan Van Eyck Architecten
Schiedamsche Vaart 164 Rotterdam
SATUNplus Architecten B.V.
Kastanjelaan 7 2101 AK Bloemendaal
T 088 432 50 00 Ma-Vr 9.00u-17.00u
T 088 432 50 10 info@satunplus.nl
KvK 34156243 IC
www.satunplus.nl
Jan van Eyck Architecten B.V.
Kastanjelaan 7 2101 AK Bloemendaal
T 088 432 50 00 info@janvaneyck.nl

MS | MI | 1:50 | A0

projectleider | tekenaar | schaal | formaat