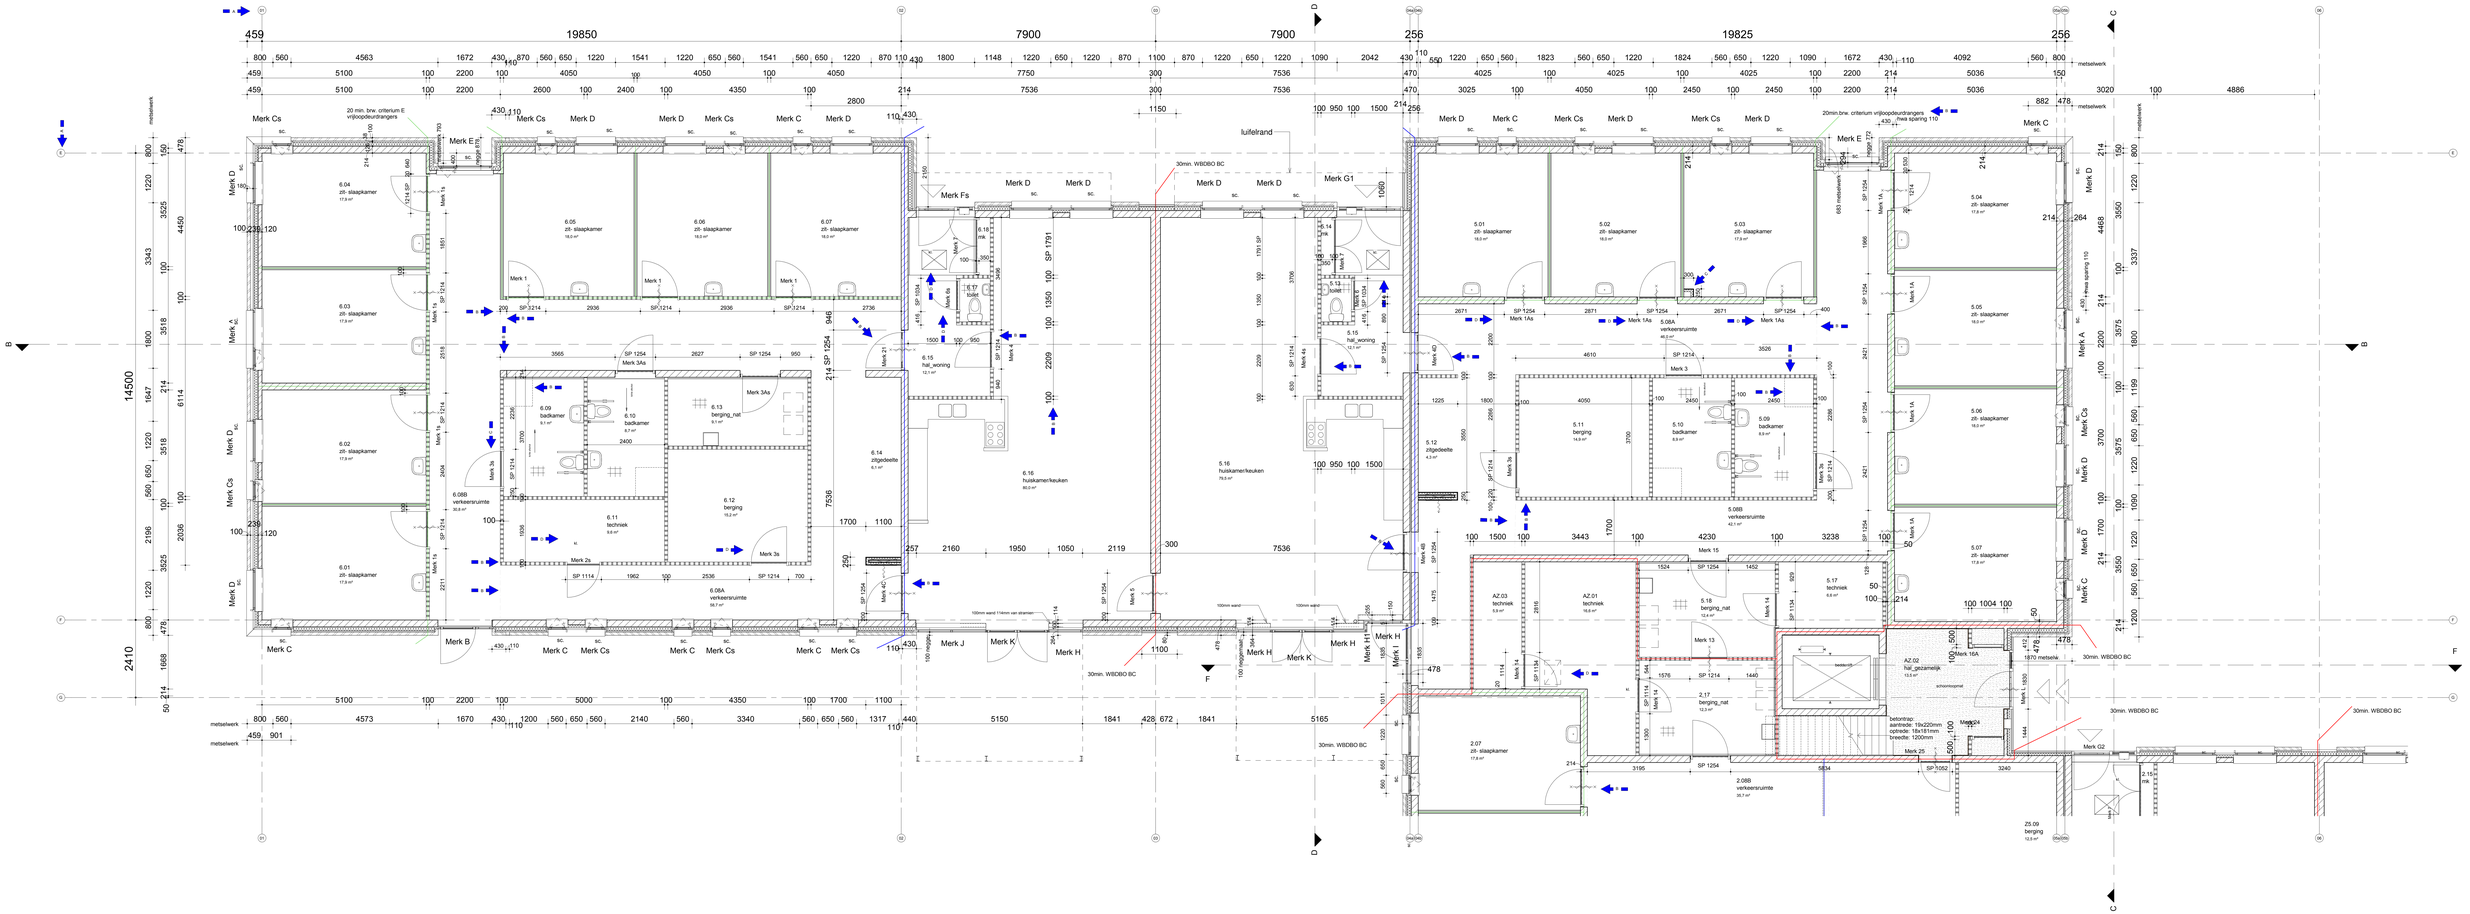

legenda

ALGEMEEN

- mettelwerk met koppen
- rood bruin mettelwerk
- Metal Stud
- cellenbeton G5
- cellenbeton G4
- kalkzandsteen
- isolatie
- zelfsluitend 30minuten brandwerend
- brandslanghaspel 30m'
- kruipluik
- vloertegelafwerking
- sc. screens
- 30 min brandwerende subbrandcompartiment scheiding
- 30 min brandwerende brandcompartiment scheiding
- 20 min brw criterium E (vrijloopdeurdranger)
- SP spaningsmaat

begane grond deel B

E	29-04-2015	bouwvoorwaarden	DEFINITIEF
D	03-12-2014	bouwvoorwaarden en kruipluiken	DEFINITIEF
C	26-11-2014	bemaatving	DEFINITIEF
B	28-10-2014	bouwvoorwaarden, garagen verwijderd en entrees daveen op de constructie	DEFINITIEF
A	16-09-2014	gerubriceerd en aaanvraarmatering	DEFINITIEF
wijziging	datum	20-07-2014	ontwerpmiddelbar datum	Uitvoeringsgereed DEFINITIEF

W5342

project-nr.

12 groepswoningen en EBC-gebouw "Vincentiushof"
Heuvelstraat
Venray

project

Zorggroep Noord en Midden Limburg
Auxiliatrixweg 35
5915 PN Venlo

opdrachtgever

Uitvoerings Gereed
begane grond deel B
Zuidelijk Lint

onderdeel

UG01B Z3 t/m Z4

tekening nr. bouwdeel

MS MI 1:50 A0

projectleider tekenaar schaal formaat

SATUNplus Architecten

SATUNplus Architecten b.v.
Kasteelhof 1 2131 AK Bennekom
T 088 432 32 00 (Bennekom)
T 088 432 32 01 (Zwolle)
T 088 432 32 02 (Ede)
www.satunplus.nl
info@satunplus.nl
SATUNplus Architecten b.v.
Ede Zwolle Bennekom
gecertificeerd

Aan deze tekening kunnen geen rechten worden ontleend.
Alle rechten voorbehouden.
SATUNplus Architecten