

A	06-11.2014	stelkozijnen en aluminiumprofiel	DEFINITIEF
wijziging: datum: 28.07.2014 oorspronkelijke datum Uitvoeringsgereed DEFINITIEF			

W5342

project no

Nieuwbouw 12 groepswoningen en
behandelcentrum "Heuvelstraat" te Venray
Venray

project

Zorggroep Noord en Midden Limburg
Auxiliatrixweg 35
5915 PN Venlo

opdrachtgever

Uitvoerings Gereed
horizontale details

onderdeel

UG09

tekening no bouwdeel

MS	MI	voorblad	A3
projectleider	tekenaar	schaal	formaat



SATIJNplus Architecten


deze tekening is eigendom van SATIJNplus Architecten,
en mag zonder schriftelijk toestemming niet gereproduceerd of anderszins gebruikt worden

SATIJNplus Architecten
Kasteelhof 1, 6121 XK Born
Postbus 210, 6120 BA Born


T 046 420 55 55
F 046 420 55 66

www.satijnplus.nl
info@satijnplus.nl


SATIJNplus Architecten bv is
lid van de BNA en ISO 9001
gecertificeerd

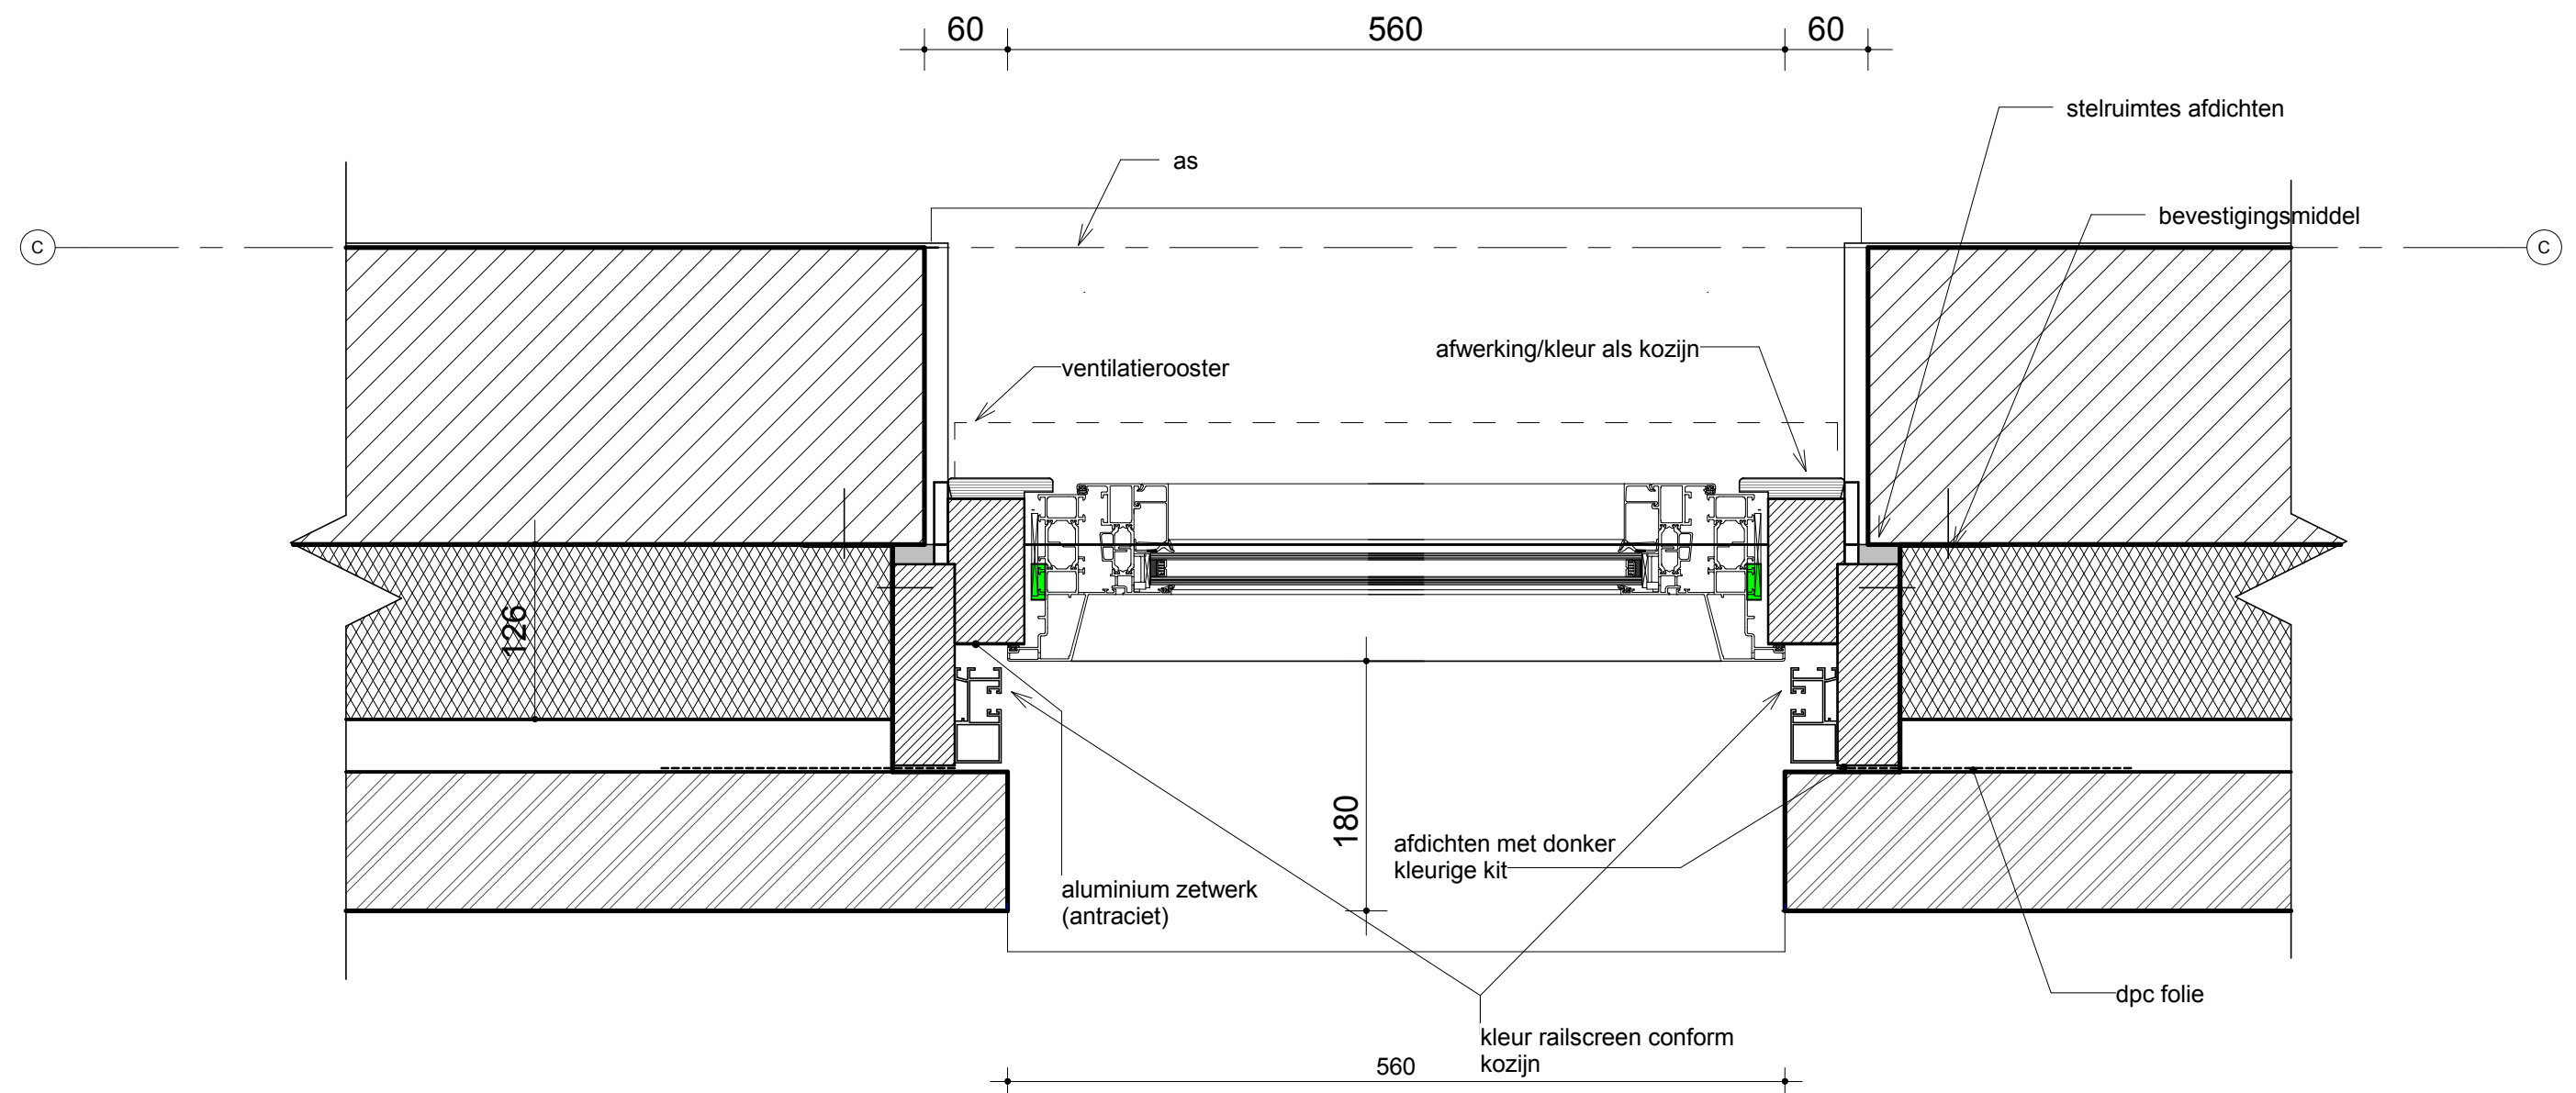


Detail H01

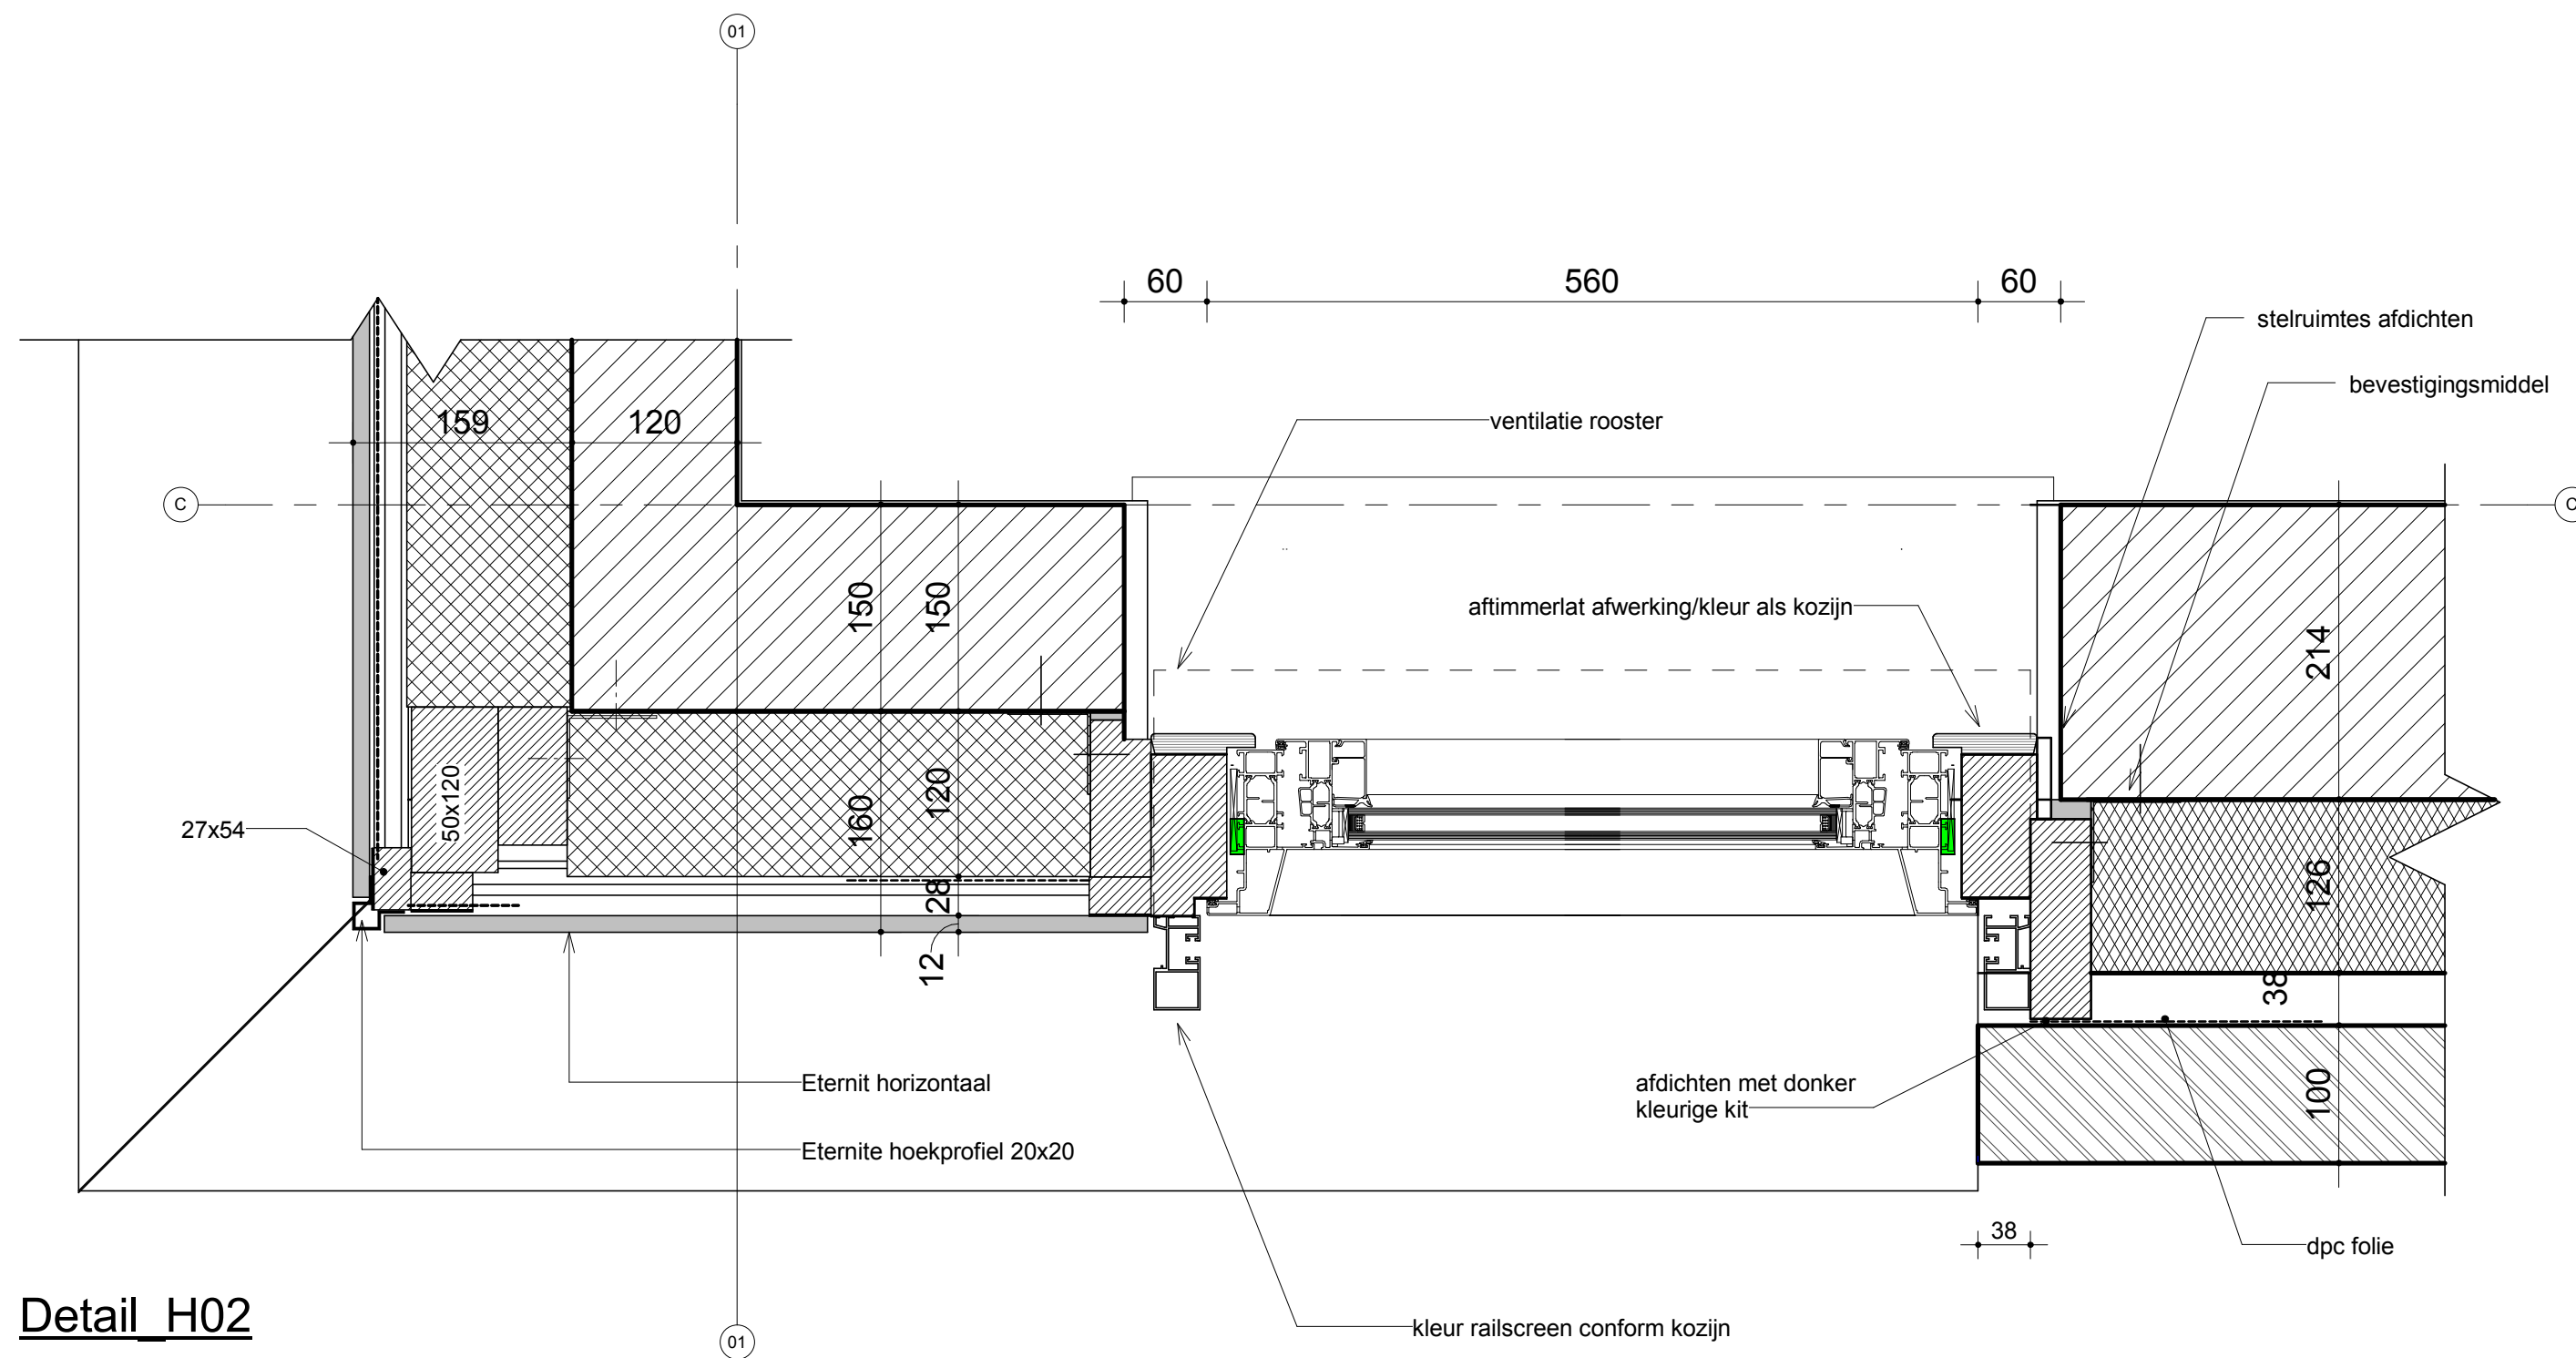


Detail_H02

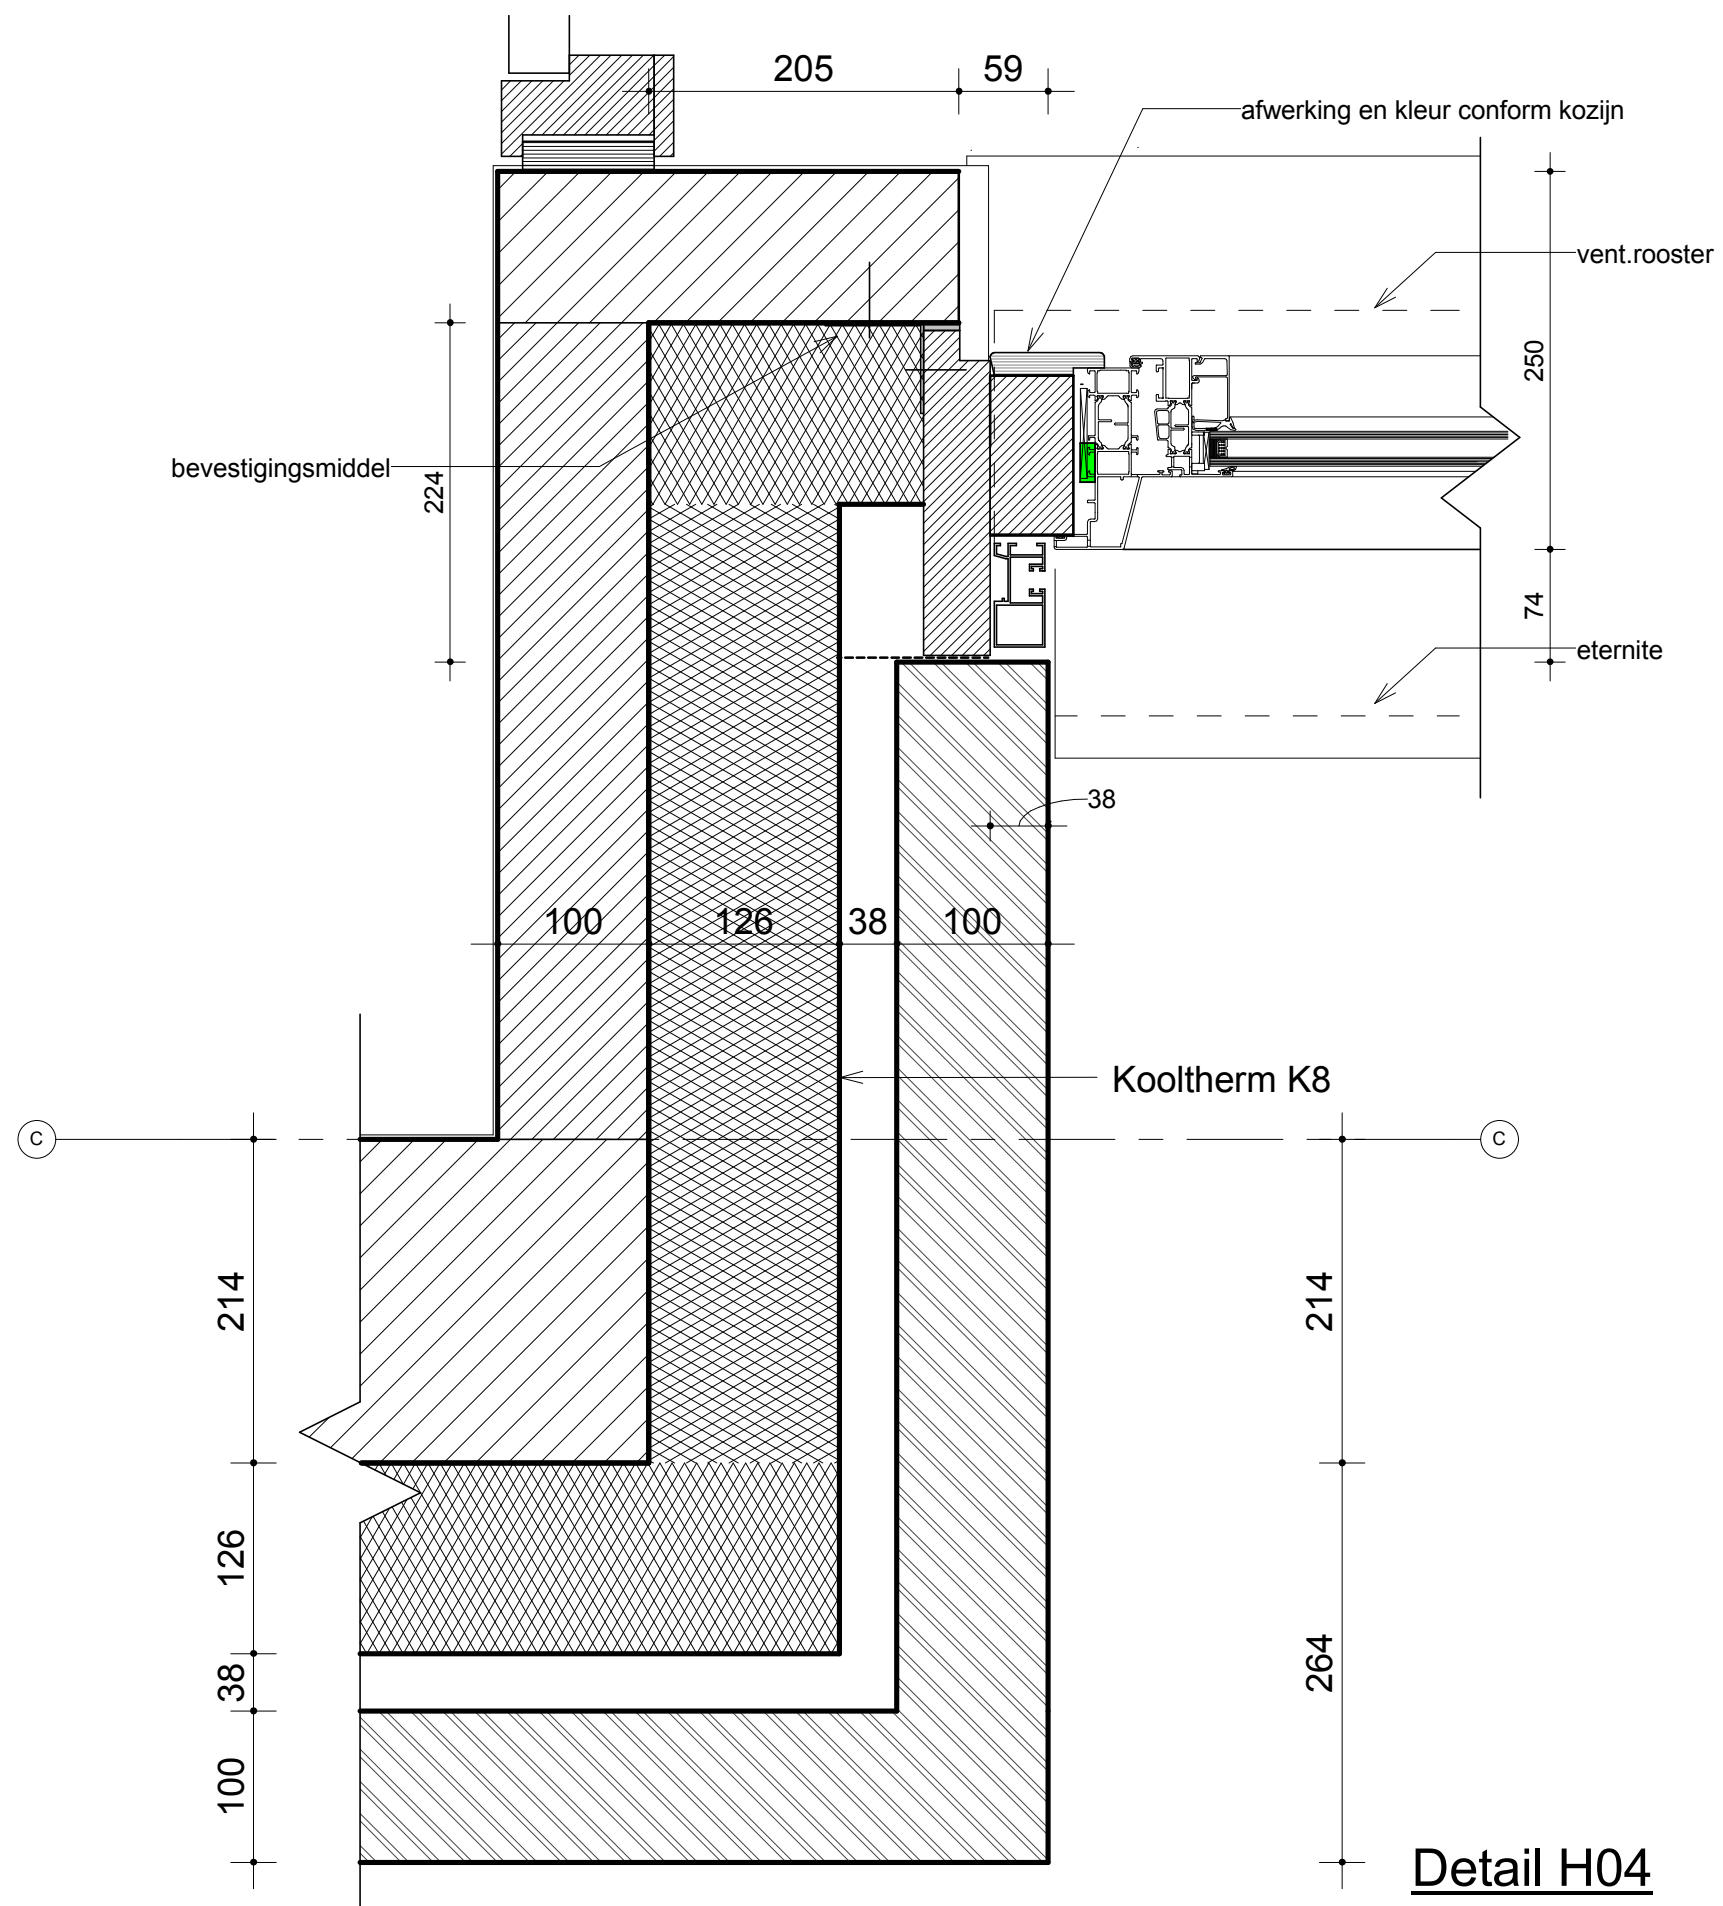

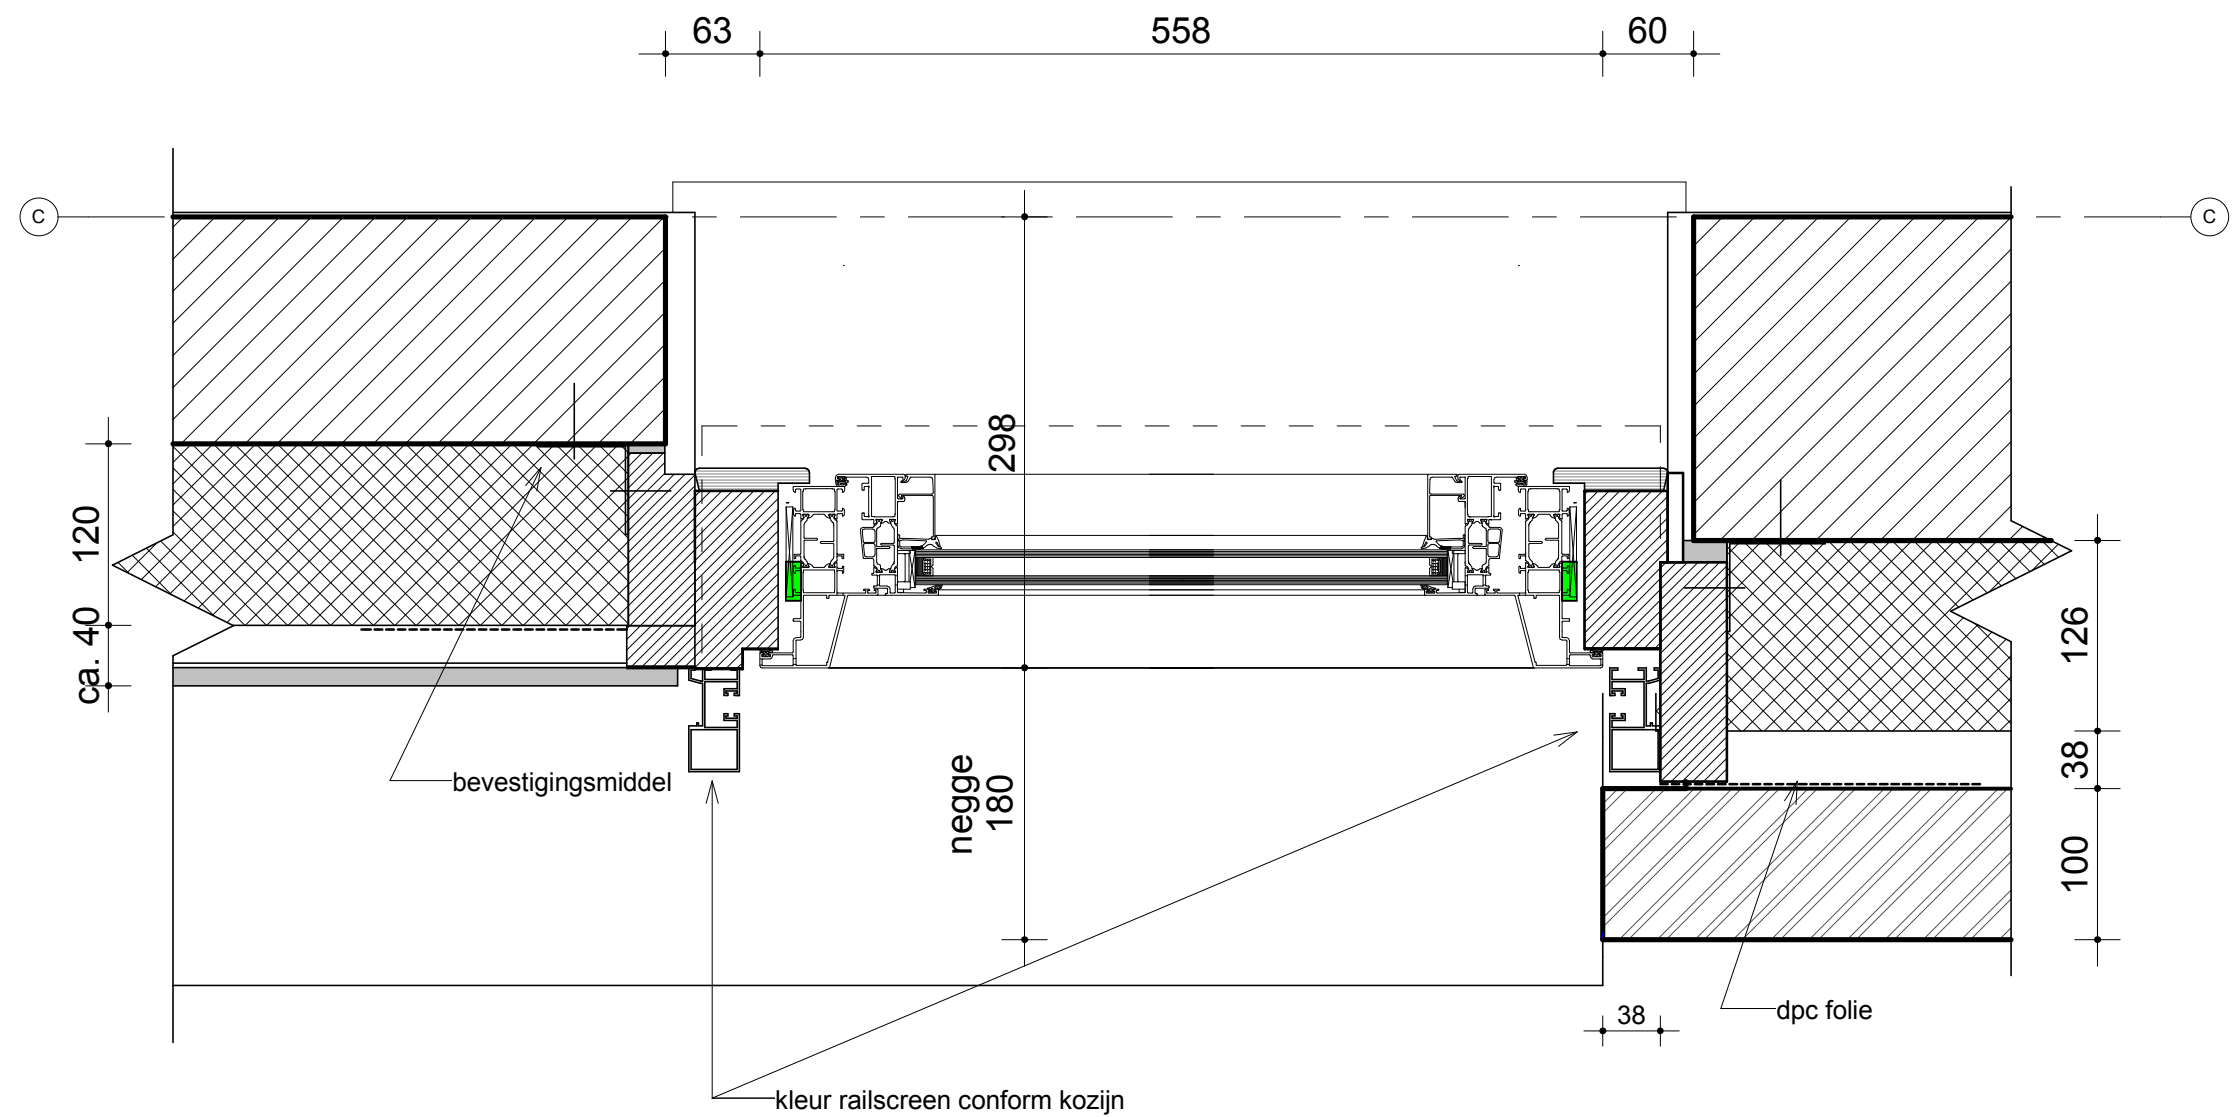

Detail H09

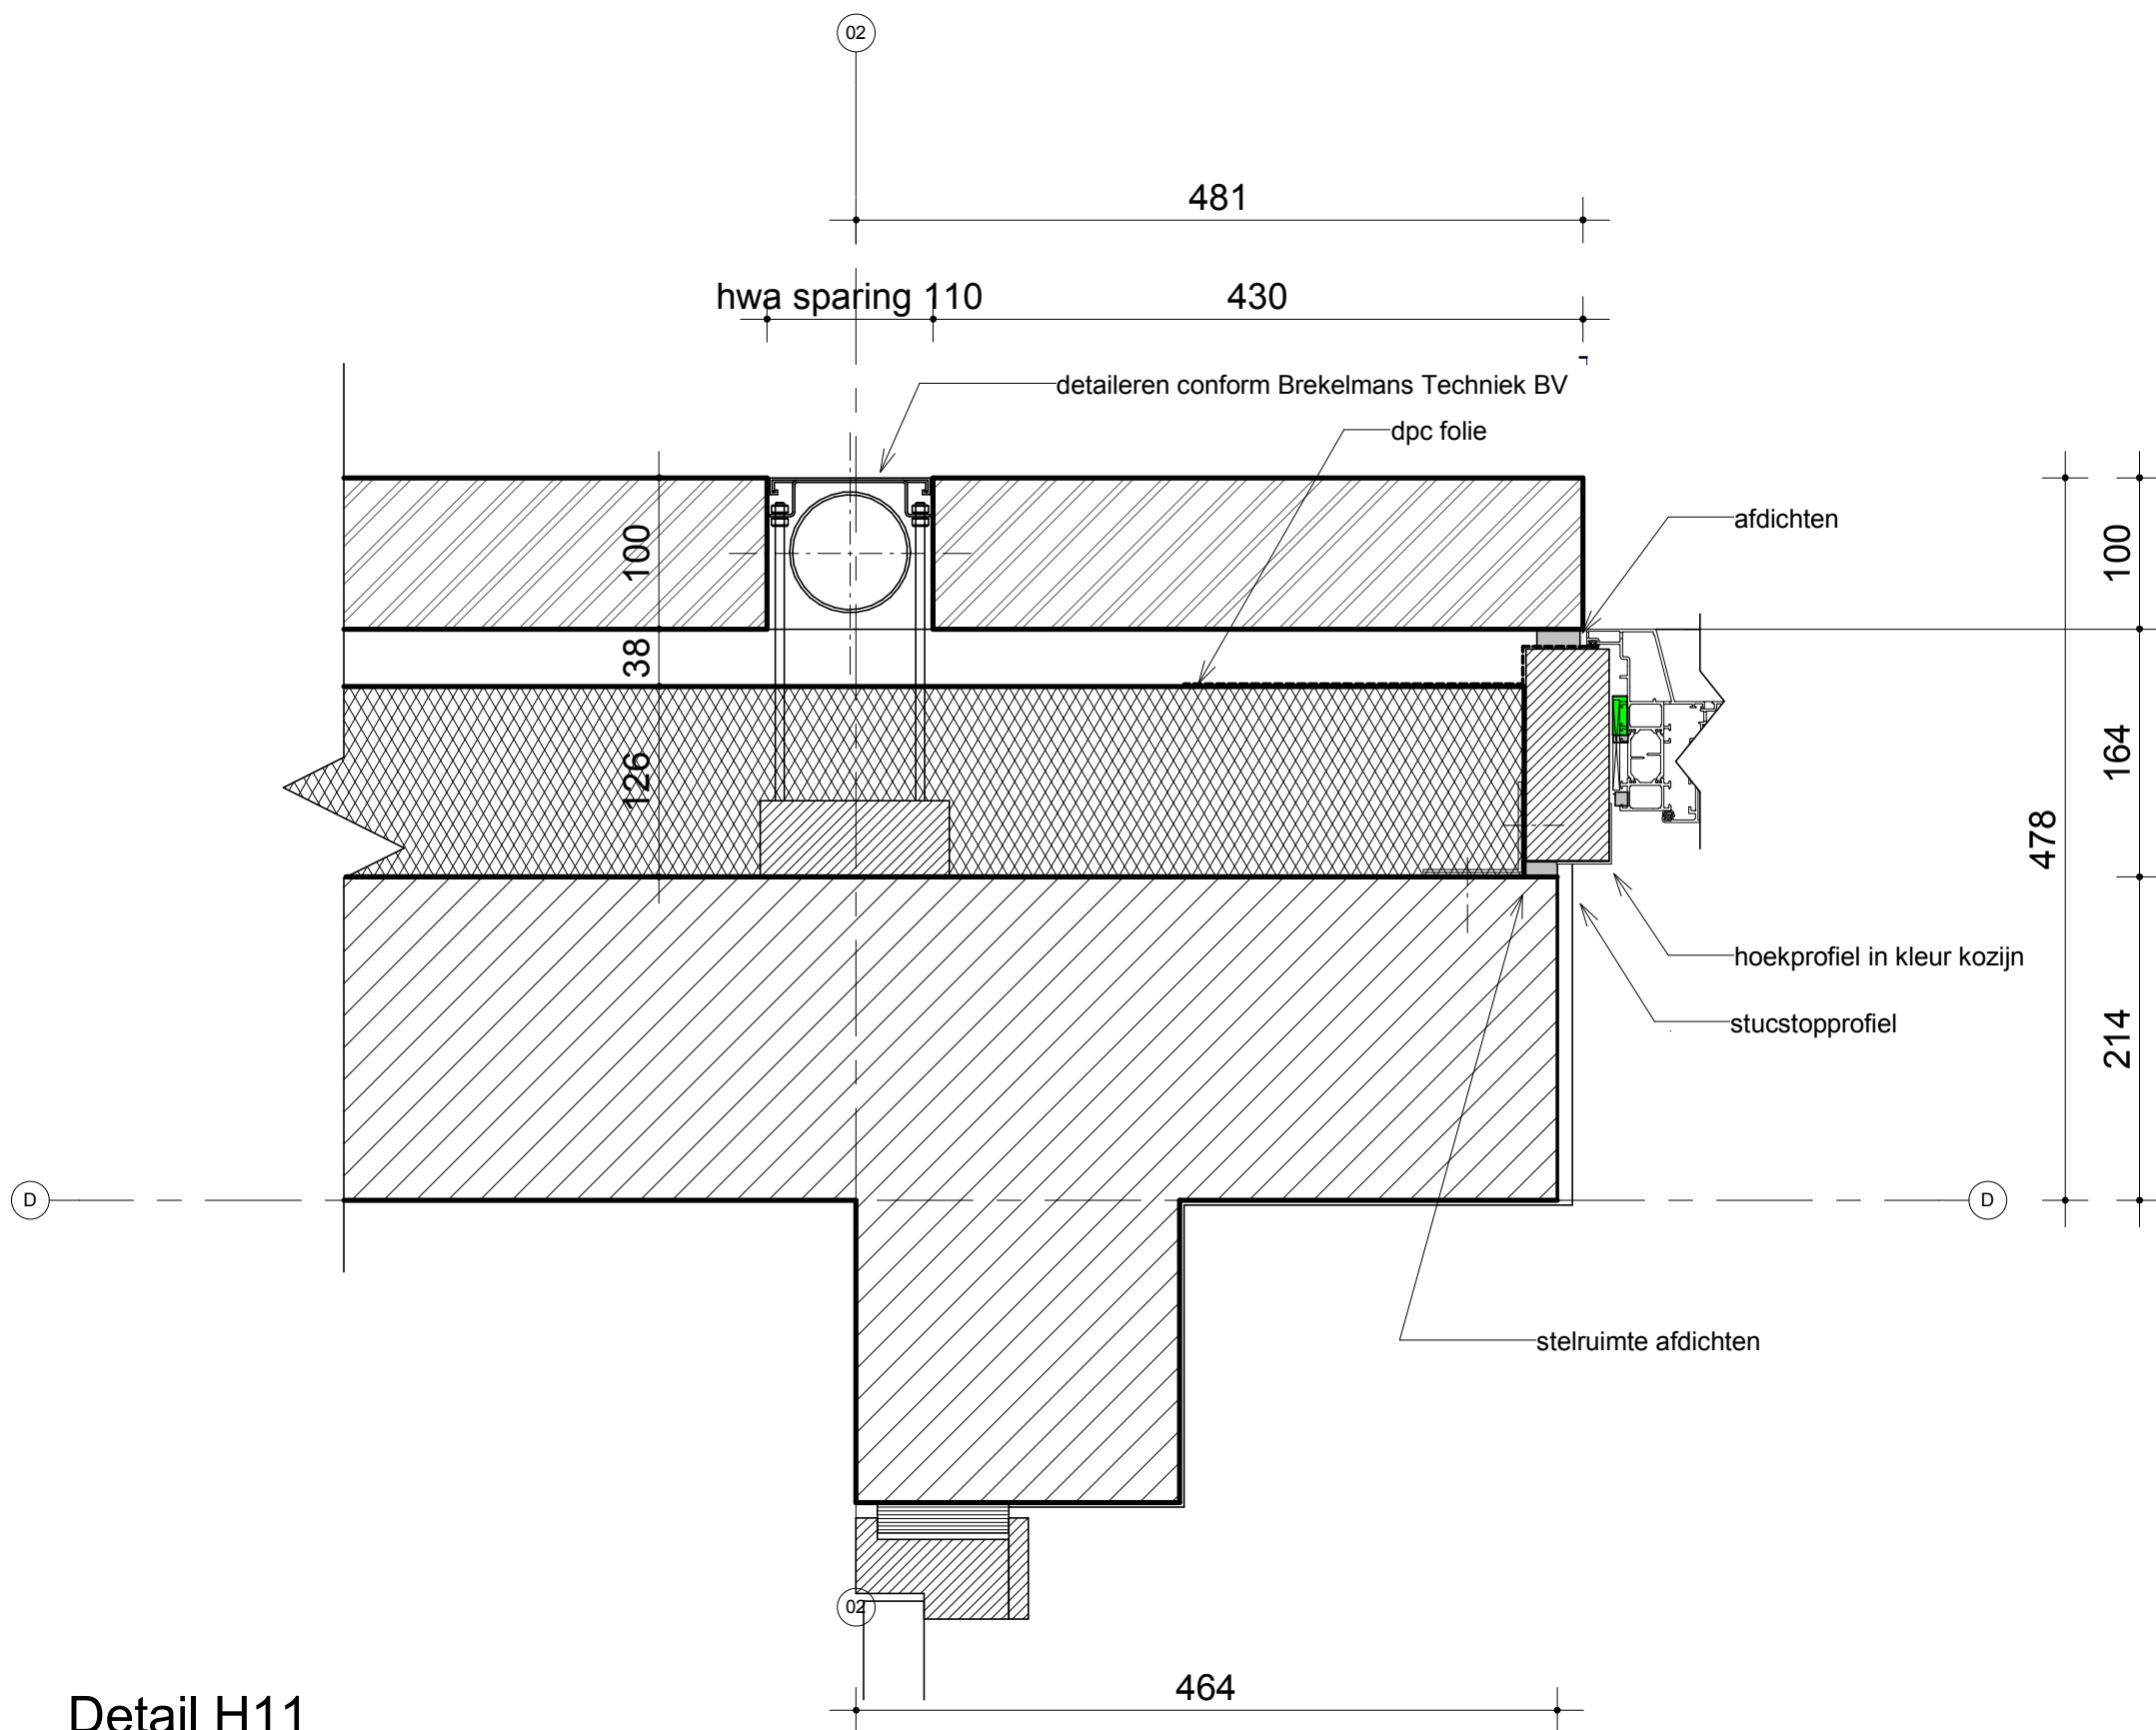

Detail H11