



Begane grond (muur 5)

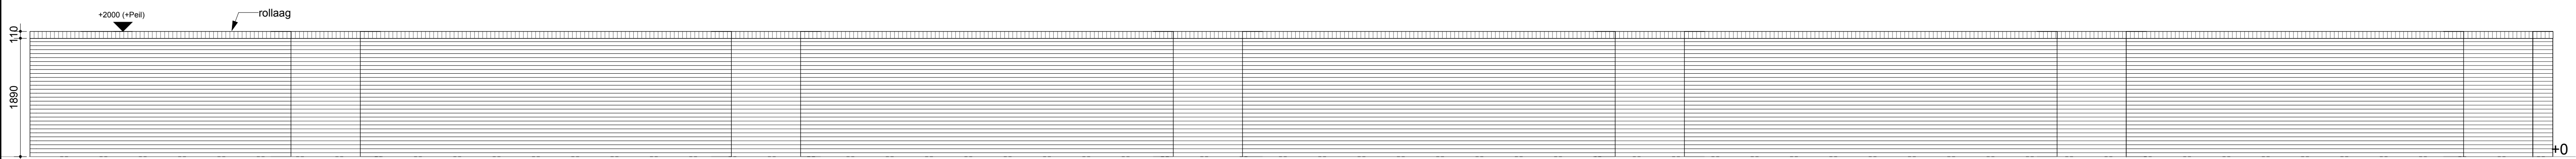

Aanzicht buitenzijde

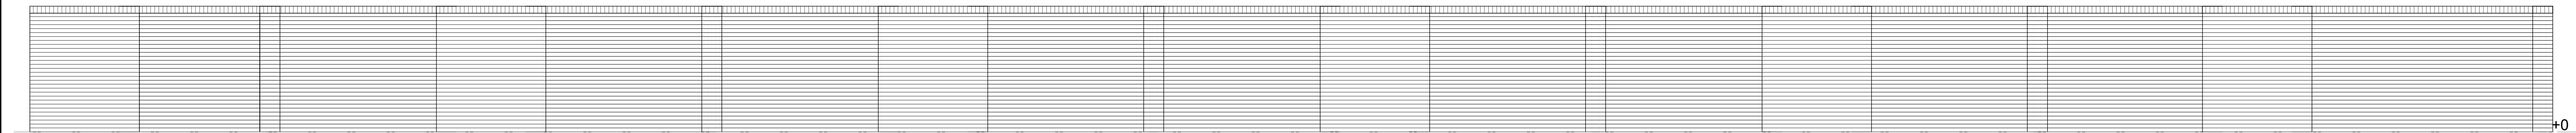

Aanzicht binnenzijde



Begane grond kleine muren



Aanzicht buitenzijde kleine muren

2	11.03.2015	muurtje 1 vervallen	DEFINITIEF
wijziging:	datum:	oorspronkelijke datum:	

W5342

project no	Vincentiusshof
project	Vincentiusshof
opdrachtgever	Zorggroep Noord en Midden Limburg
	Auxiliatrixweg 35
	5915PN Venlo
	Uitvoeringsgereed
	plattegronden muurtjes
	aanzichten

UG41	tuinmuren
tekening no	bouwdeel
MS	MI
projectleider	tekenaar

1:50	A1
schaal	formaat

SATIUSplus Architecten

Deze tekening is eigendom van SATIUSplus Architecten.
Het mag worden verspreid, verspreiden, kopiëren, verspreiden of anderszins gebruikt worden.

SATIUSplus Architecten
Kastorhof 1, 6121 NK Born
Postbus 210, 6120 BA Born
T 046 420 50 55
F 046 420 50 56
www.satiplus.nl
info@satiplus.nl

SATIUSplus Architecten bv is
ISO van de BMA en ISO 9001
gecertificeerd