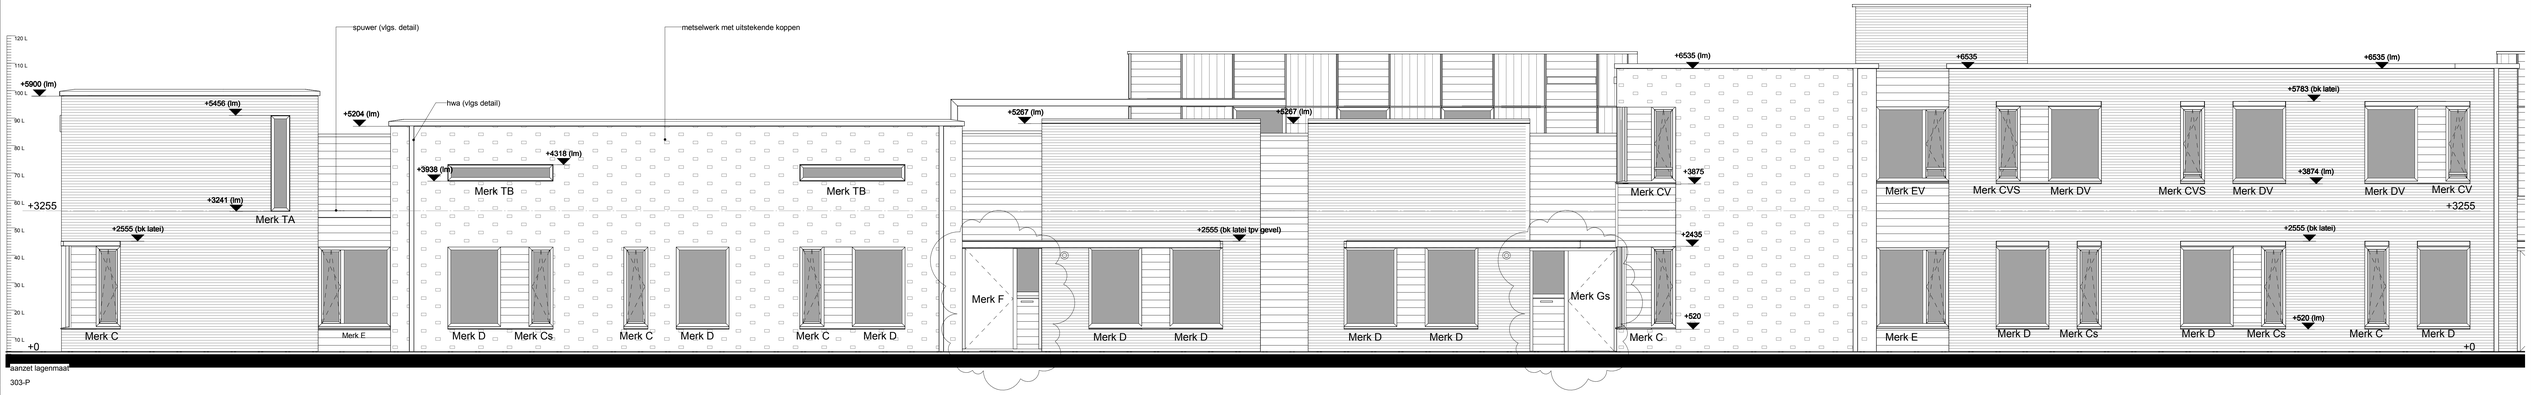

voorgevel

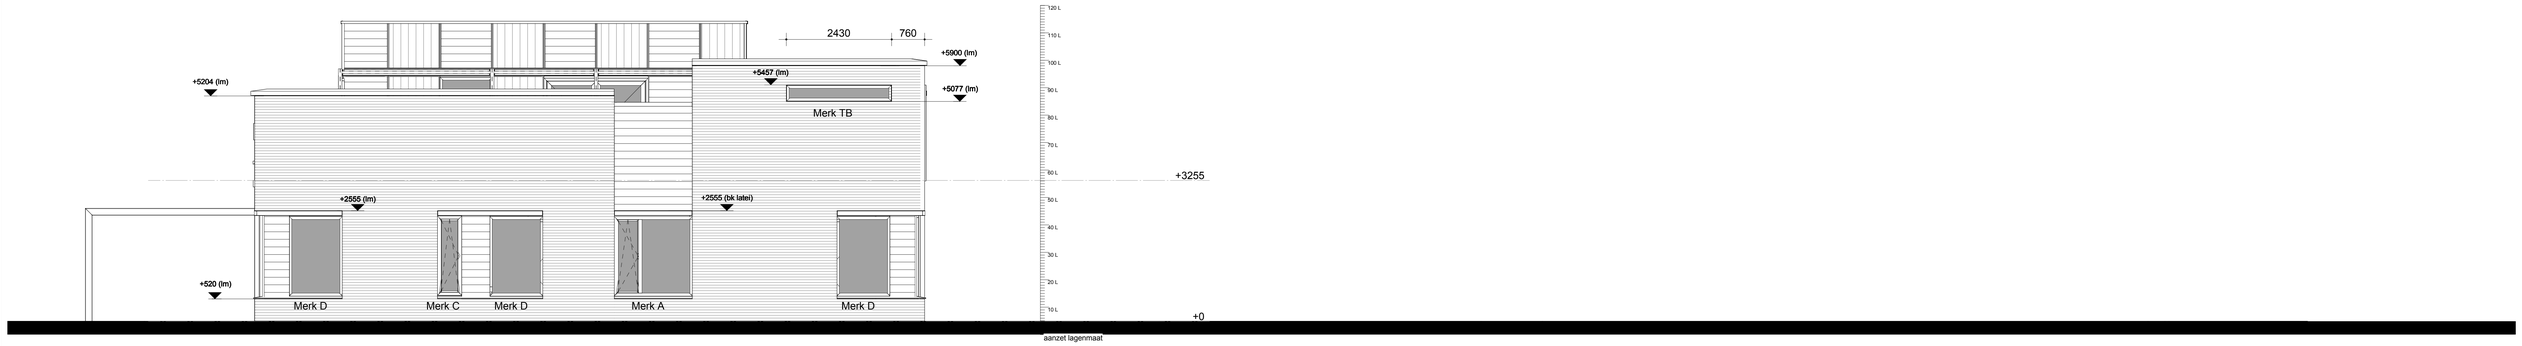

linkerzijgevel

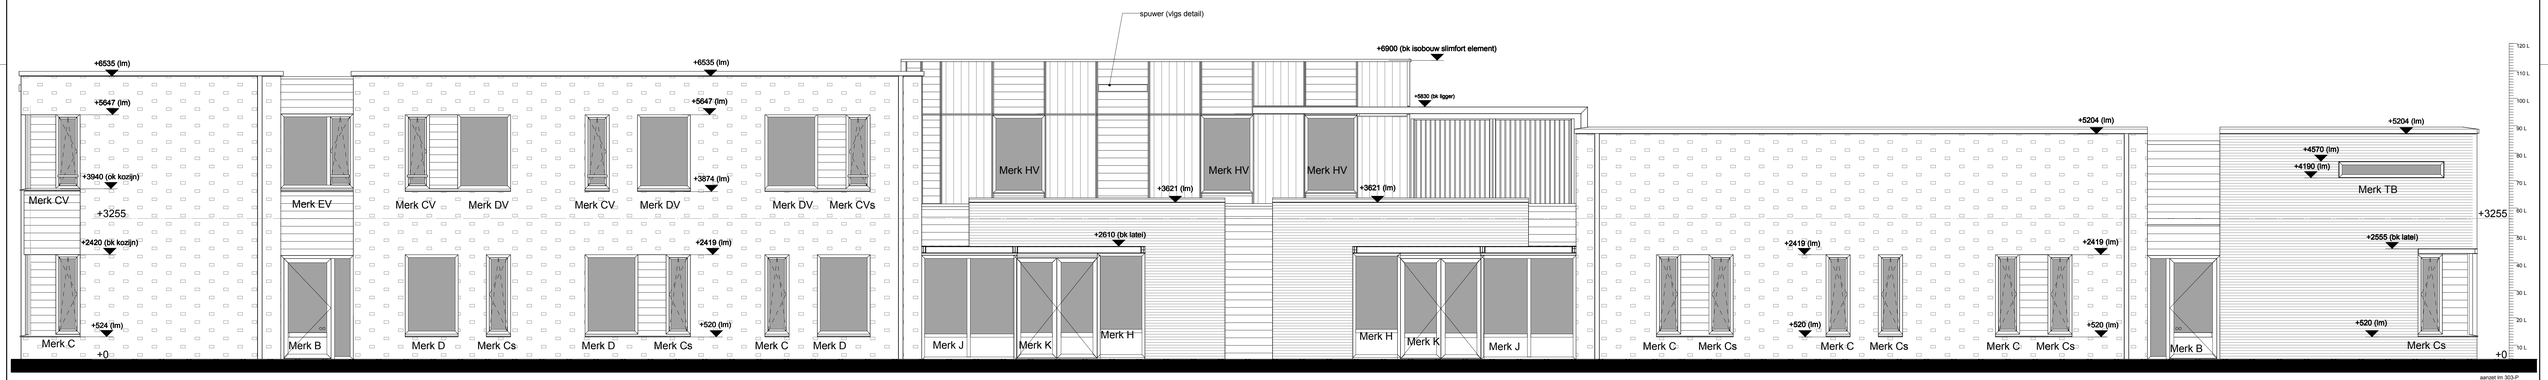

achtergevel

legenda

ALGEMEEN

lagenmaat = 63,3mm

aanzet lagenmaat = 303 -PEIL

(lm) lagenmaat

(lm+vg) lagenmaat plus voeg

wijziging:	datum: 28.07.2014	oorspronkelijke datum	Uitvoeringsgereed DEFINITIEF

W5342

project no

12 groepswoningen en EBC-gebouw "Vincentiushof"
Heuvelstraat
Venray

project

Zorggroep Noord en Midden Limburg
Aureliatrixweg 35
5915 PN Venlo

opdrachtgever

Uitvoerings Gereed
Voorgevel en achtergevel tussen as 1 en 5B
en linkerzijgevel Noordelijk Lint

onderdeel

UG04A — tekening no
N1 t/m N2 — bouwdeel

MS — projectleider
MI — tekenaar
1:50 — schaal
A0 — formaat

SATIJNplus Architecten
deze tekening is eigendom van SATIJNplus Architecten,
er mag zonder schriftelijk toestemming niet gereproduceerd of anderszins gebruikt worden
SATIJNplus Architecten
Kasteelhof 1, 6131 AK Sittard
Postbus 2110, 6130 EA Sittard
T 046 420 55 55
F 046 420 55 66
www.satijnplus.nl
info@satijnplus.nl
SATIJNplus Architecten bv is
lid van de BNA en ISO 9001
gecertificeerd