


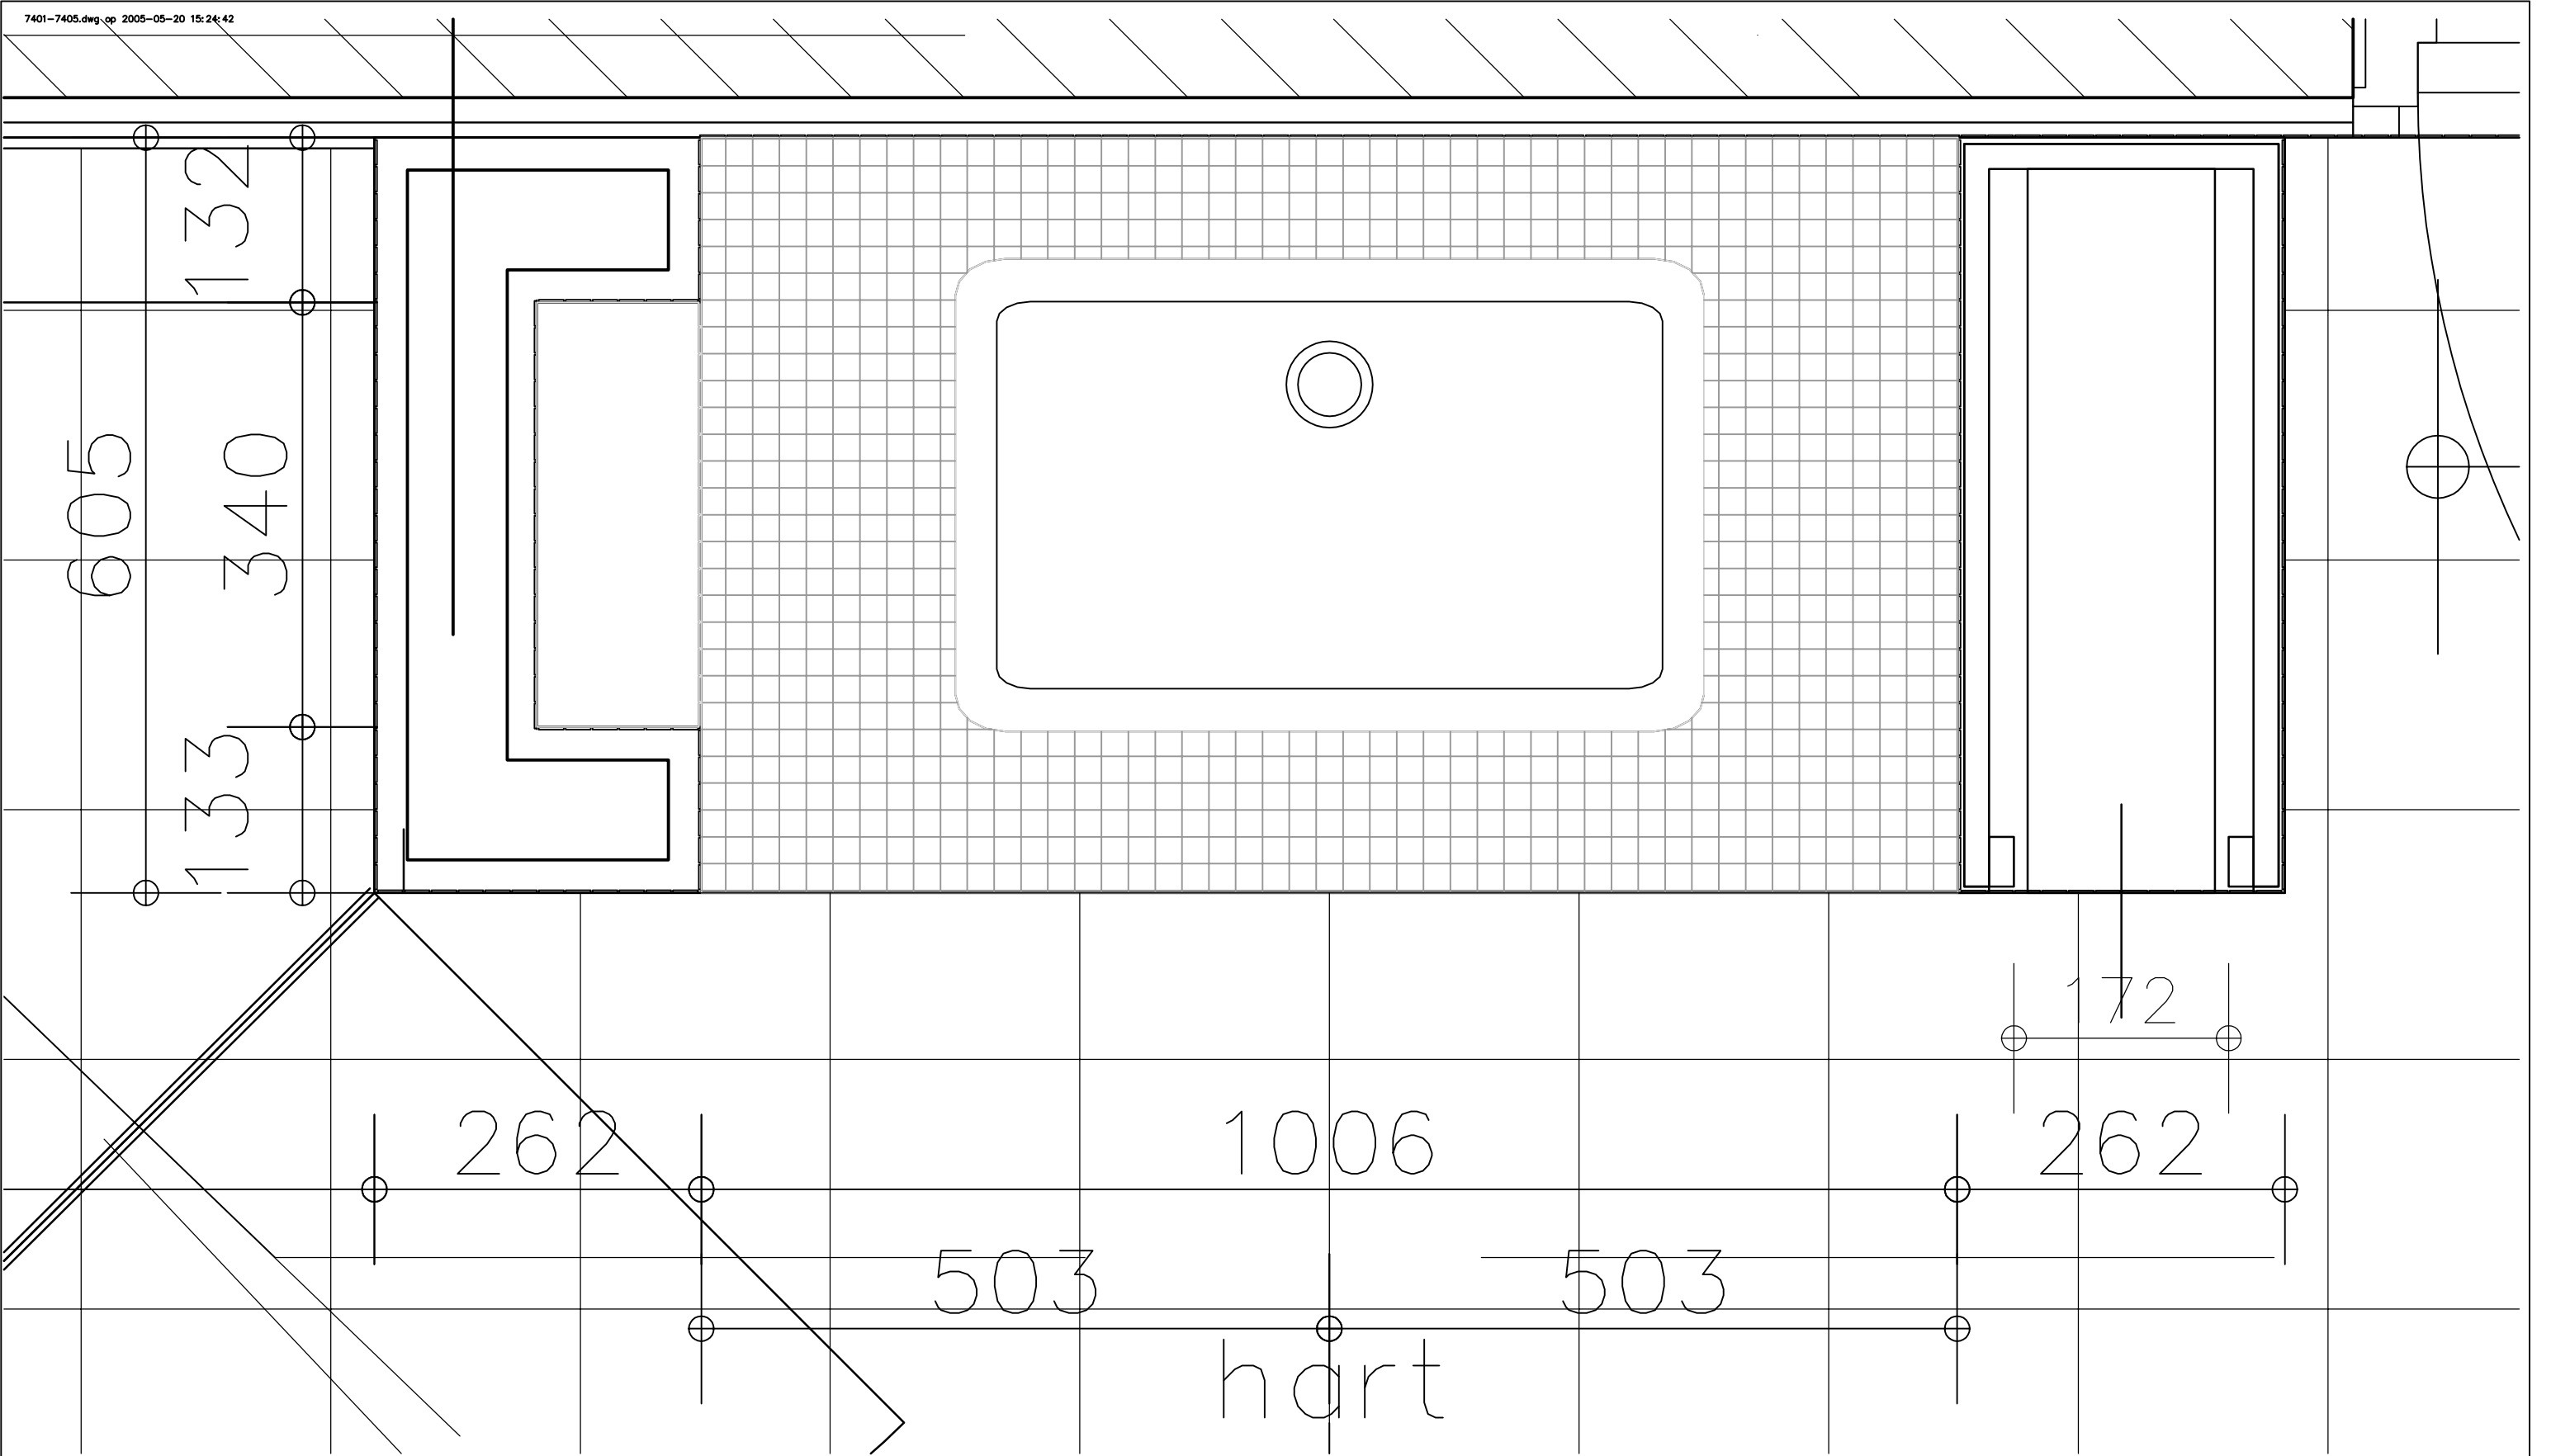

Verbouwing Heilige Geeststraat 11, Eindhoven

0256

maatschets badkamermeubel