



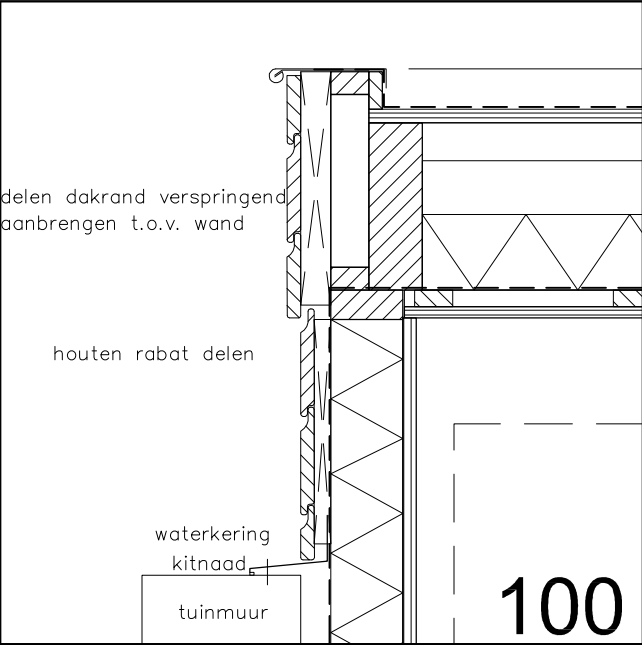


100

GEWIJZIGD

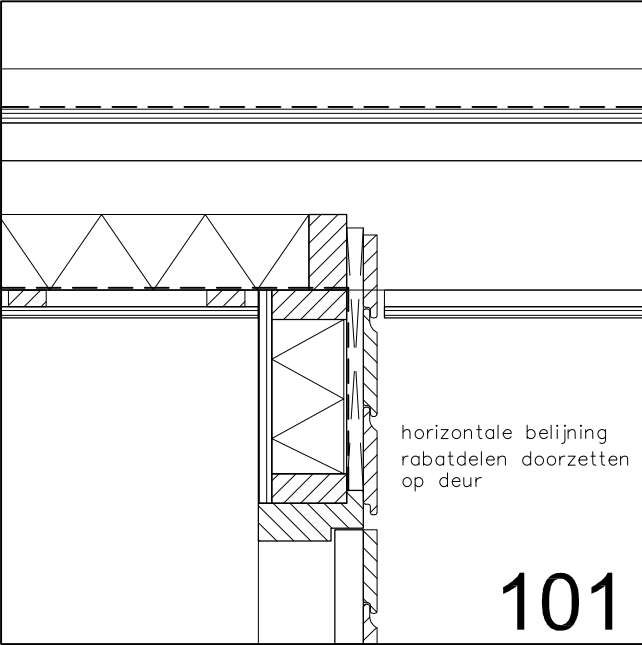


101

GEWIJZIGD

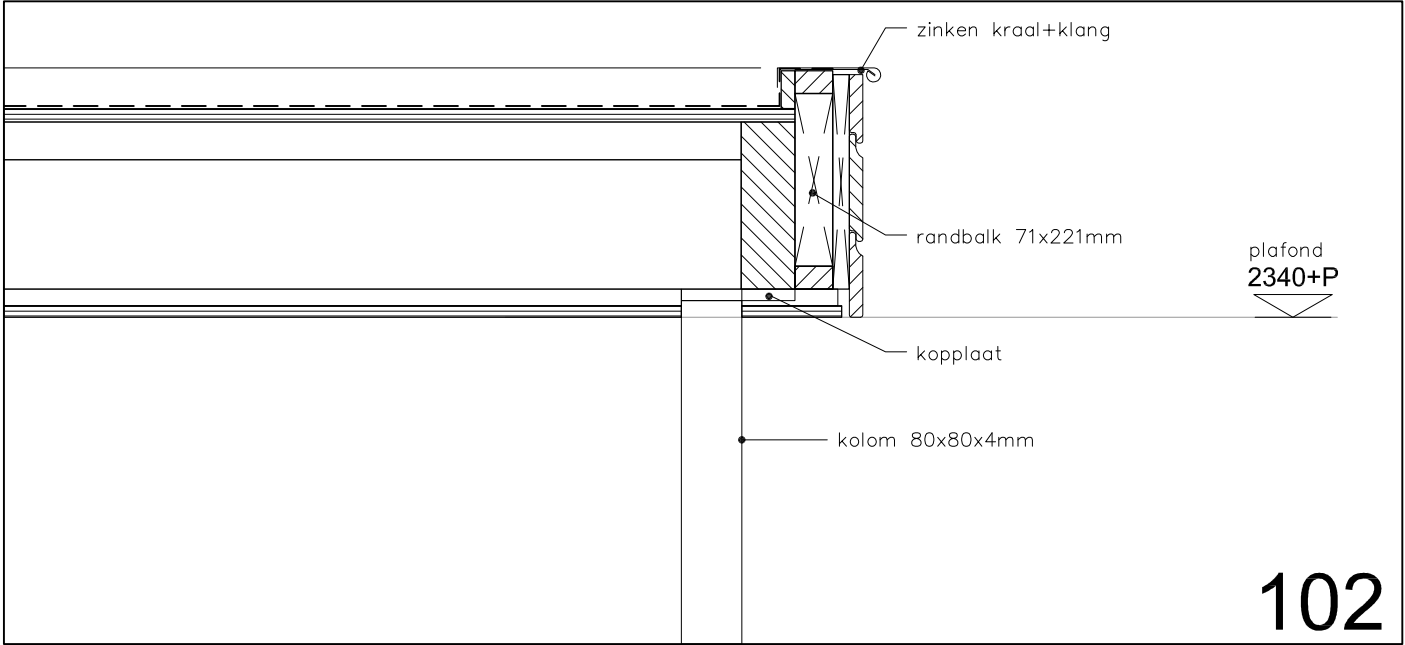


102


GEWIJZIGD

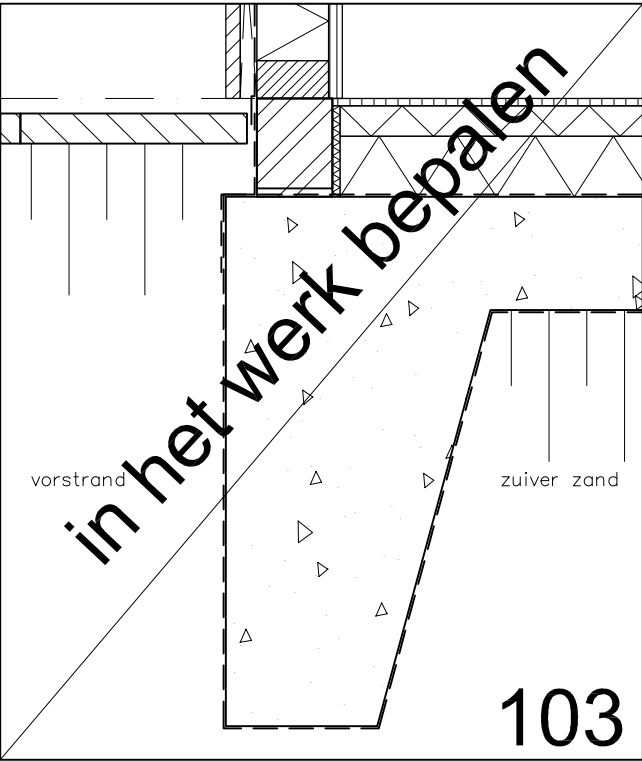

103

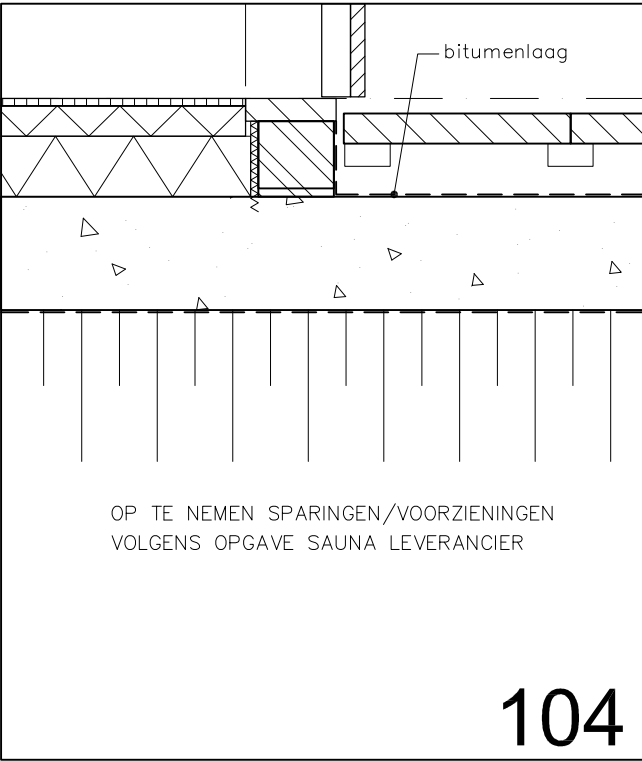

104

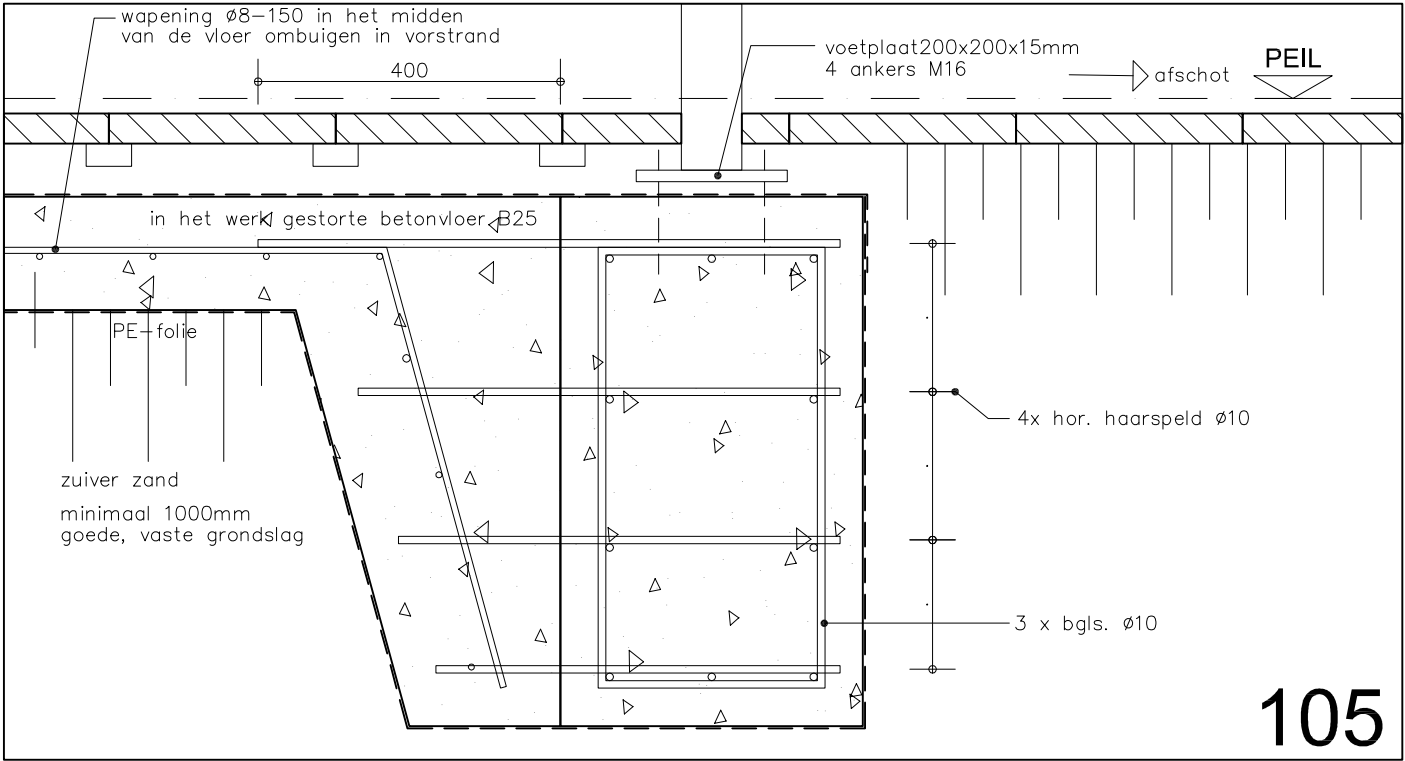

105

Verbouwing Heilige Geeststraat 11, Eindhoven

0256

sauna: principe-details 100 t/m 105

ALGEMEEN: ALLE MATEN IN HET WERK KONTROLEREN / INMETEN