
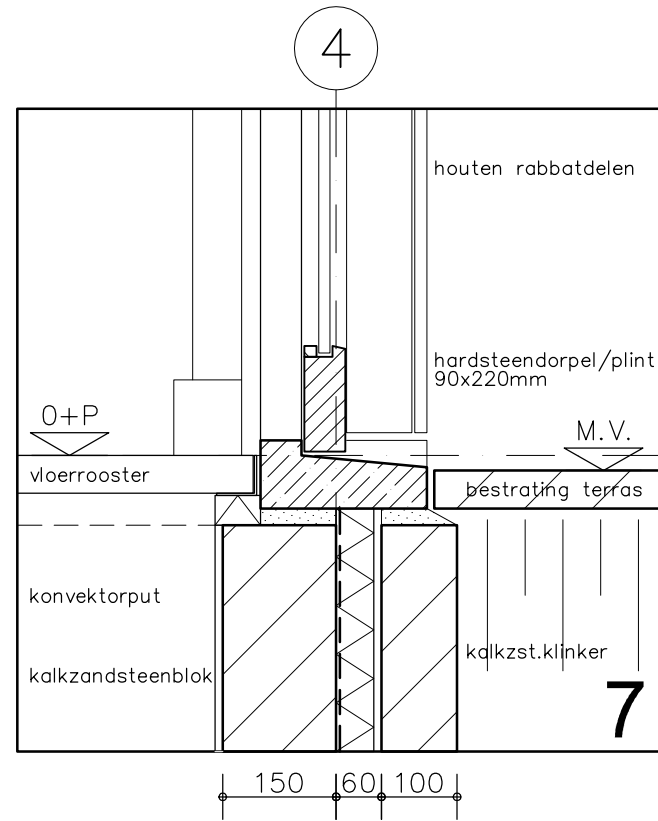
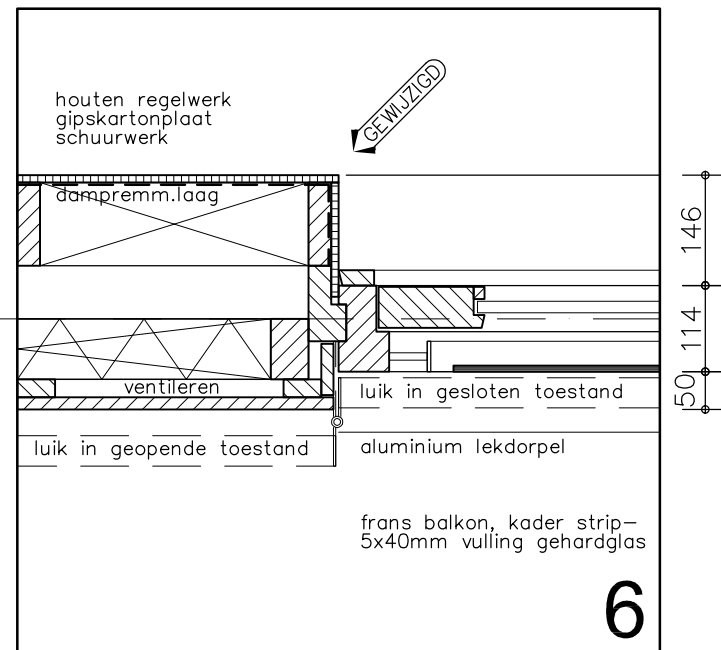
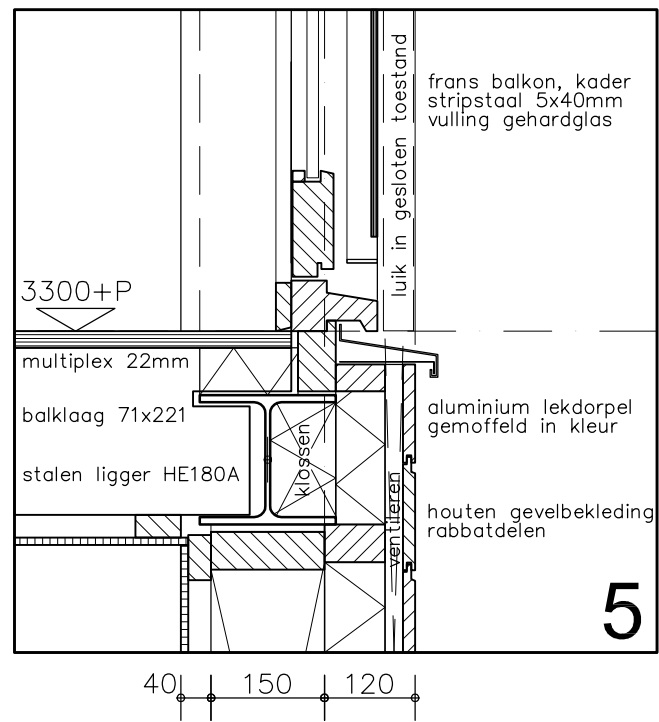
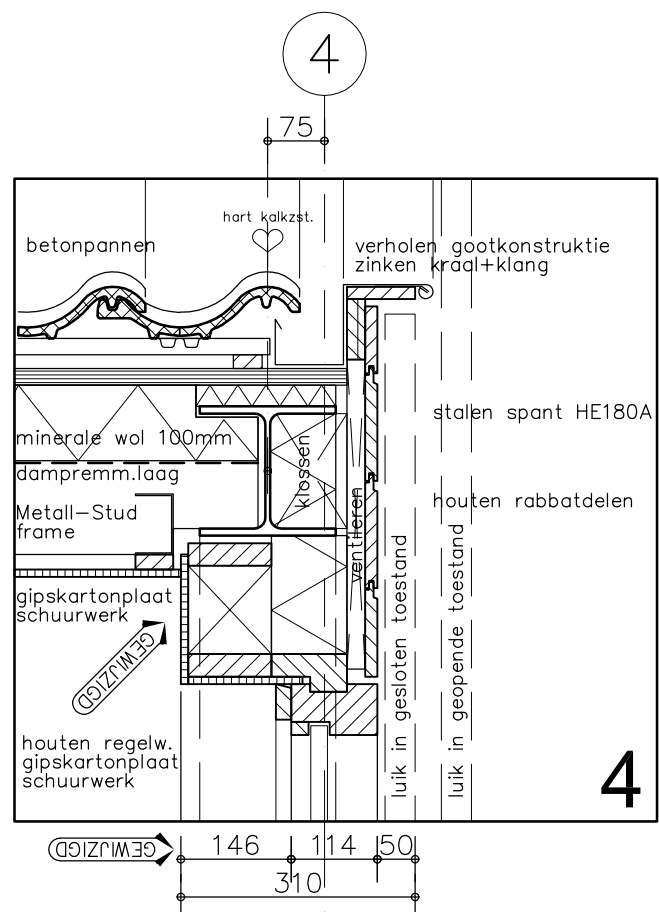


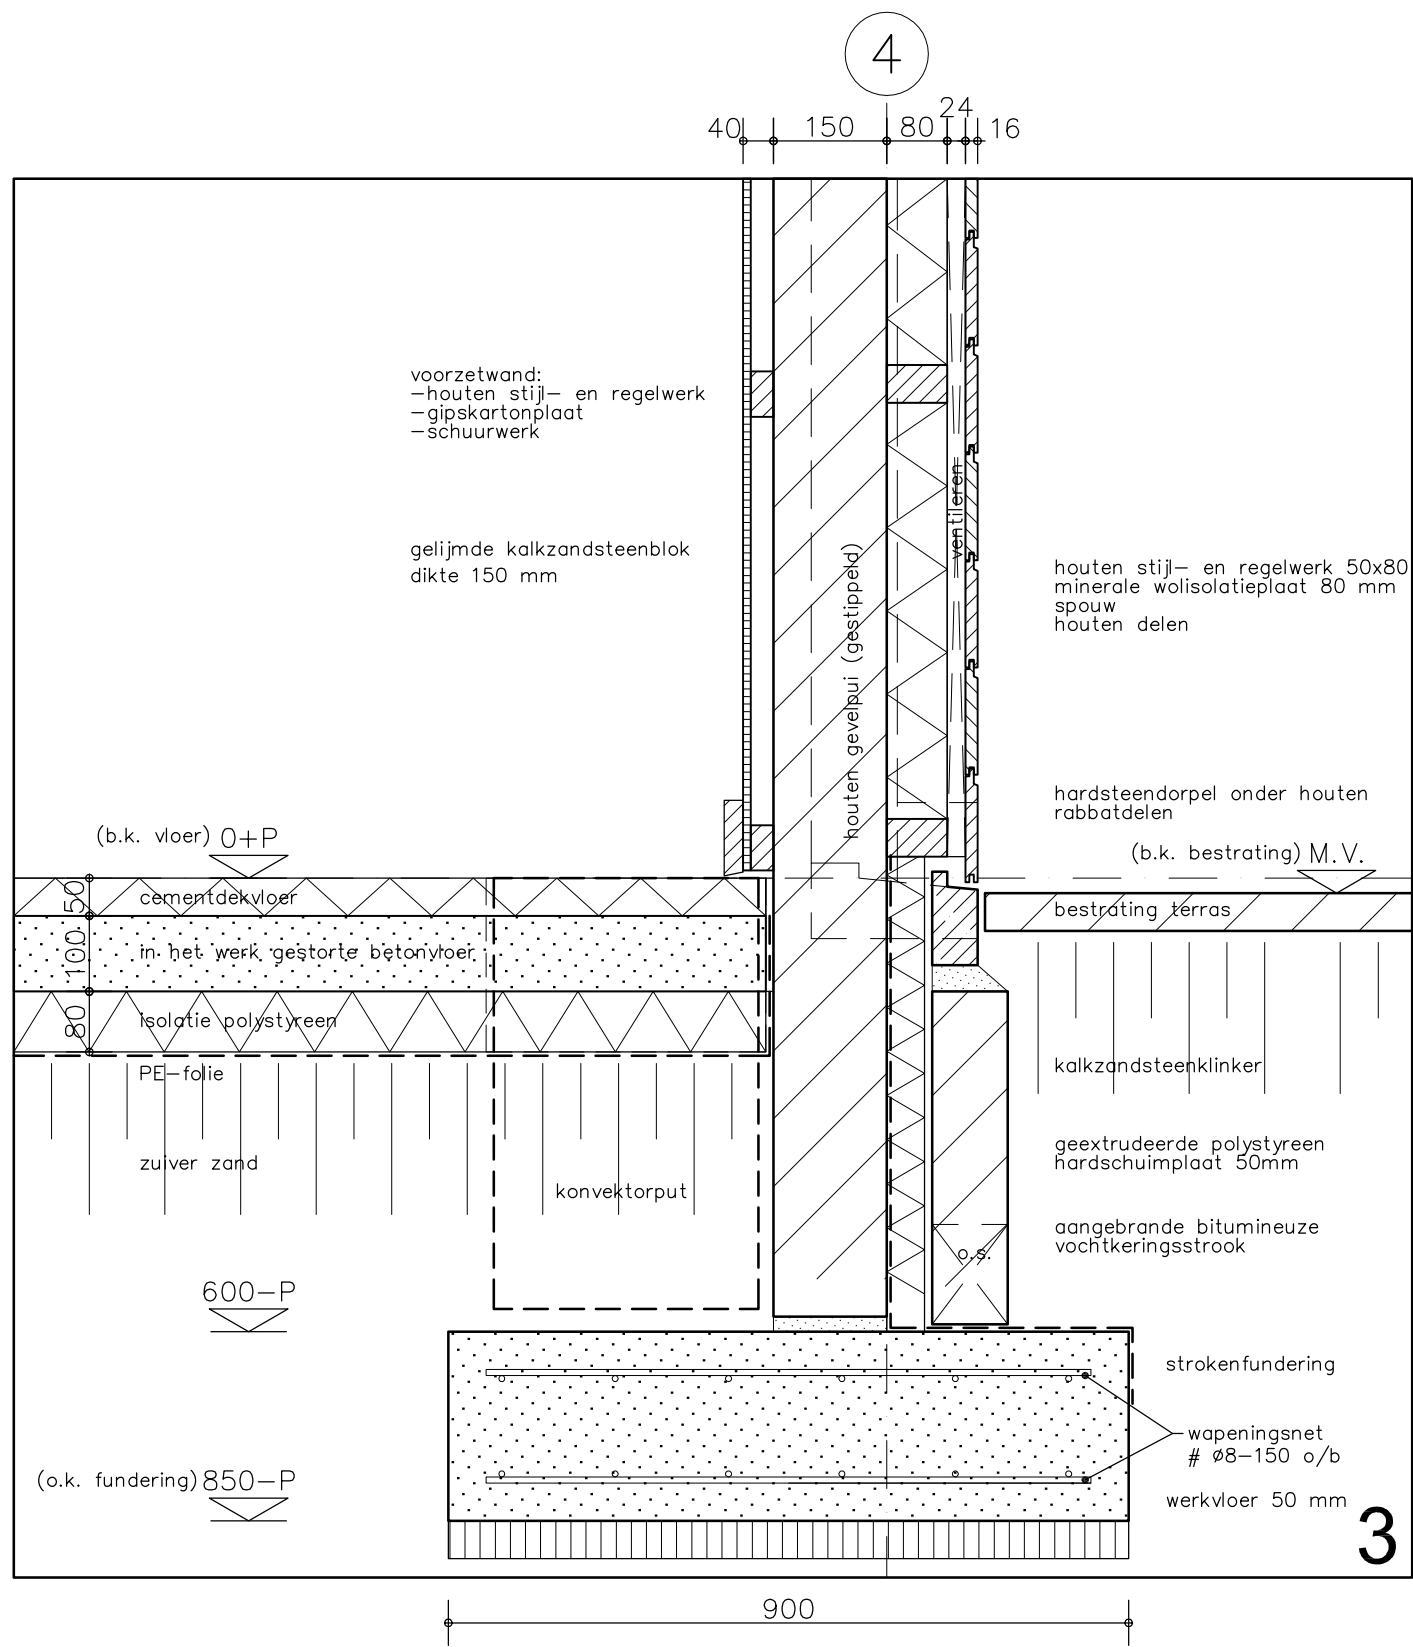

Verbouwing Heilige Geeststraat 11, Eindhoven

0256

detail 3 t/m 7