




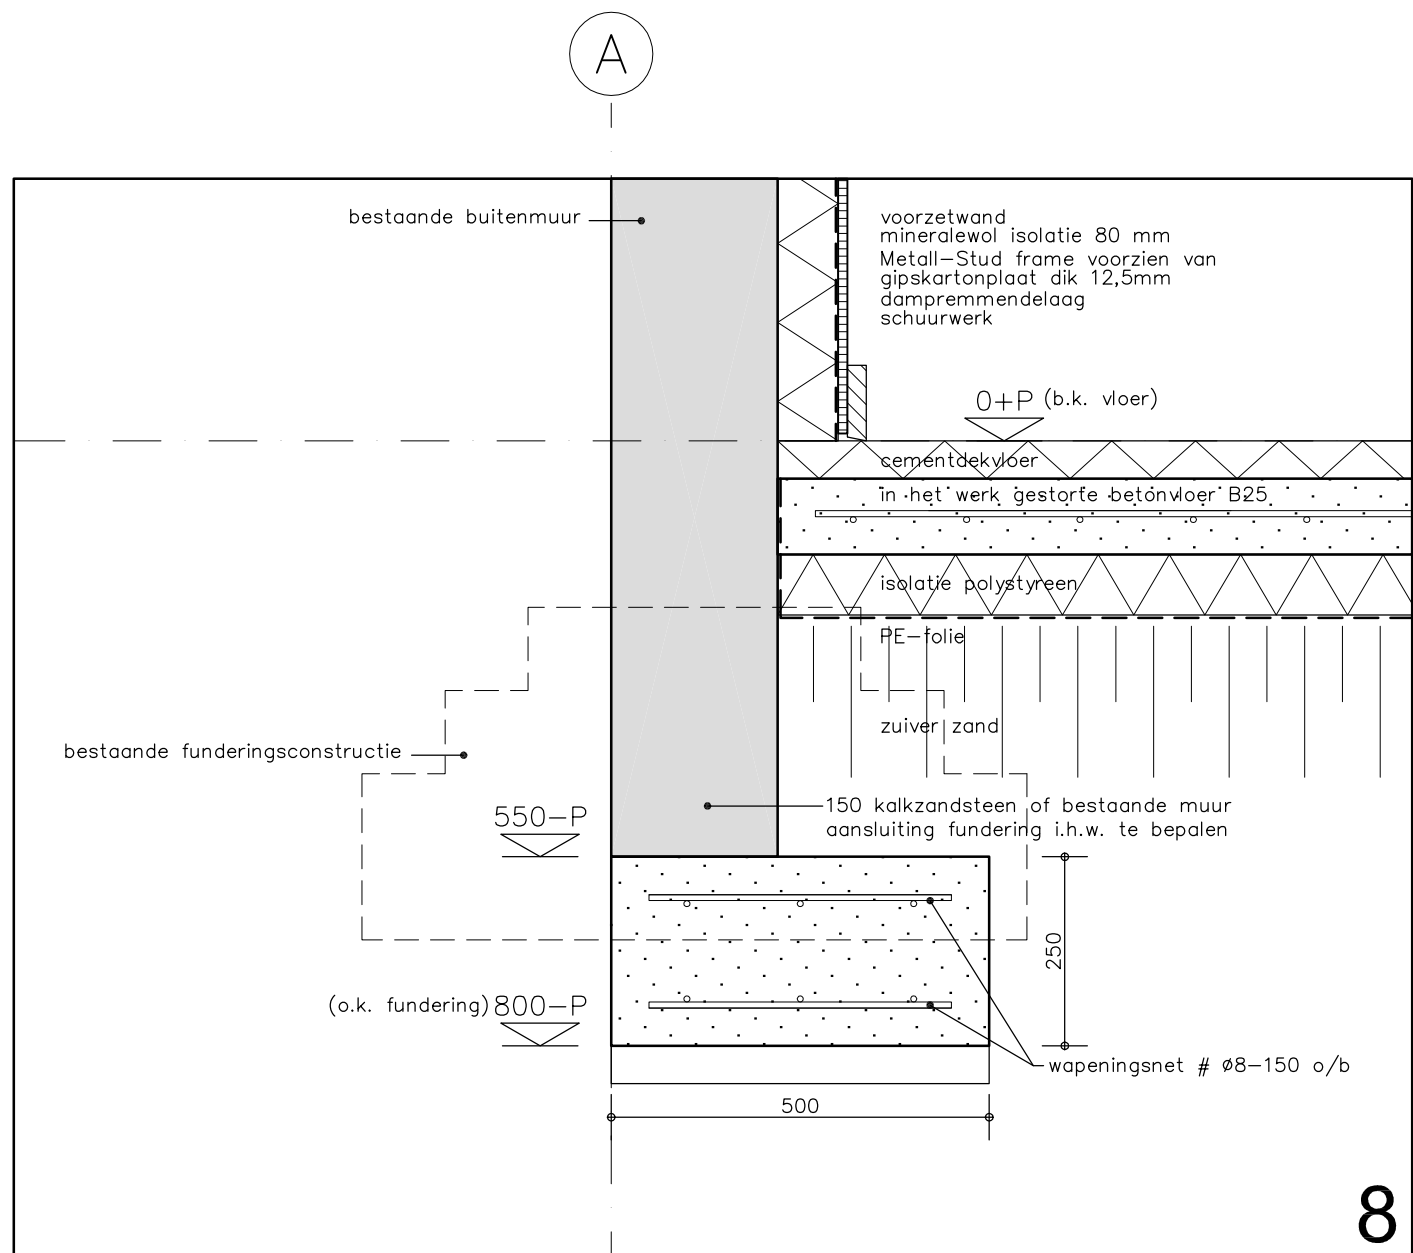

detail nieuwe fundering

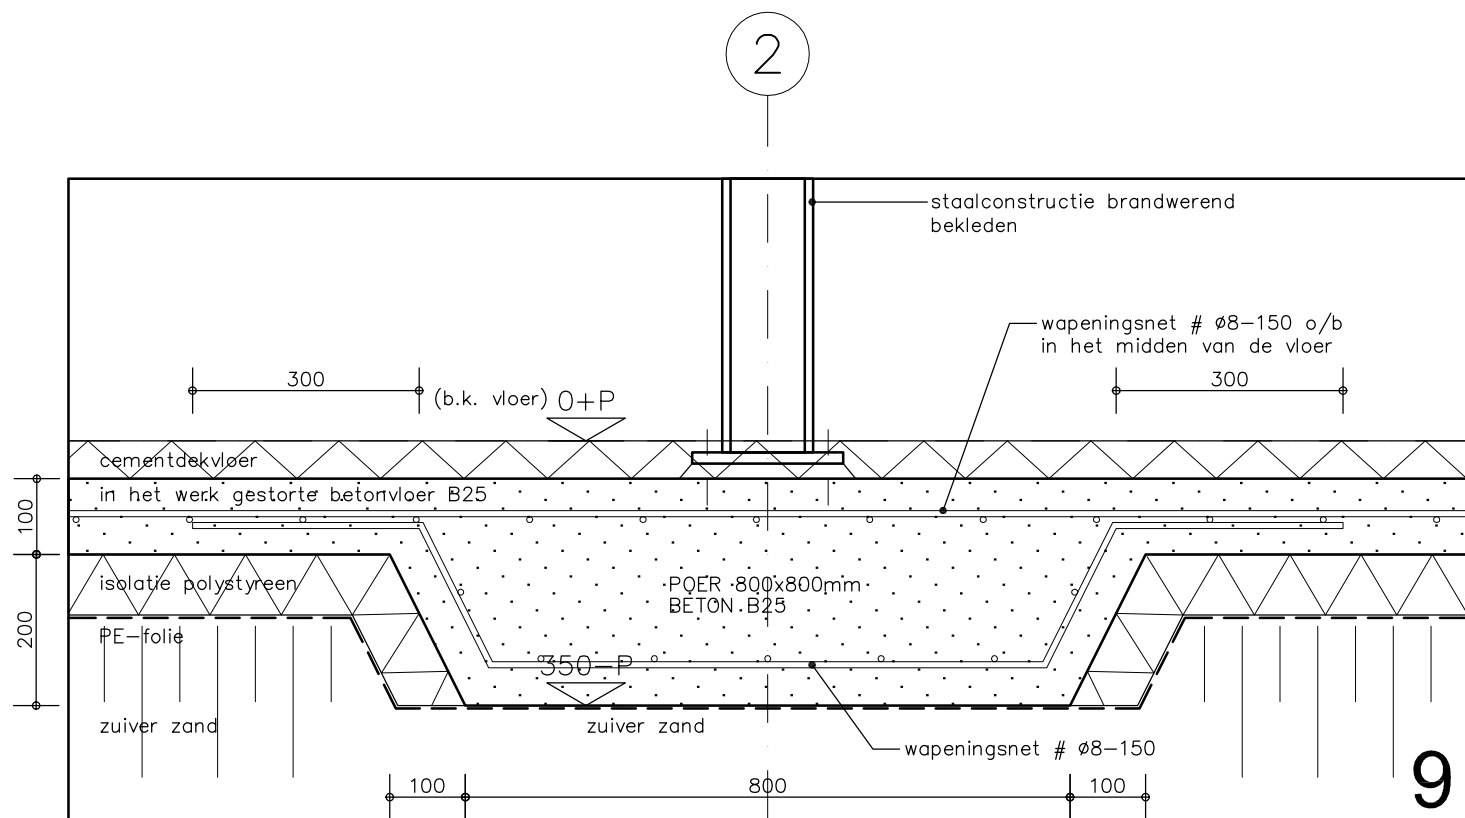

detail poer-fundering

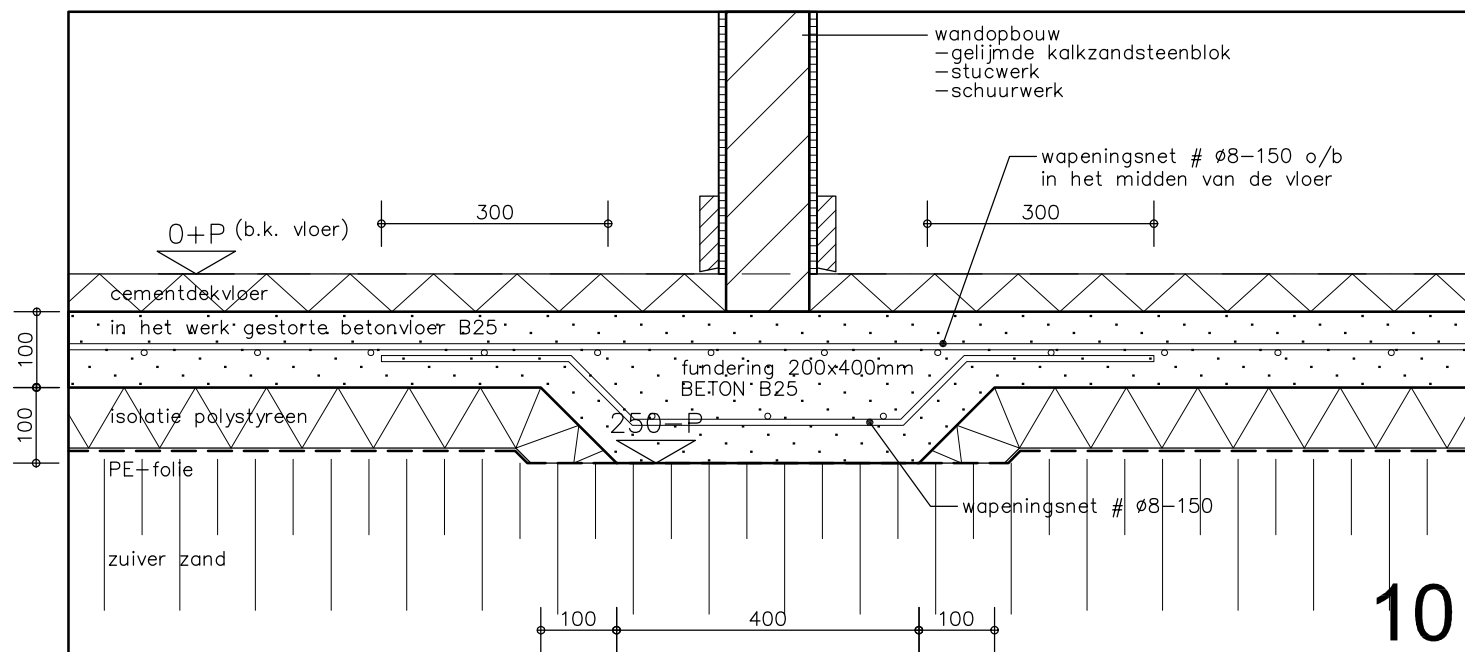

detail verzwaarde strook/ fundering

Verbouwing Heilige Geeststraat 11, Eindhoven

0256

detail 8 t/m 10