


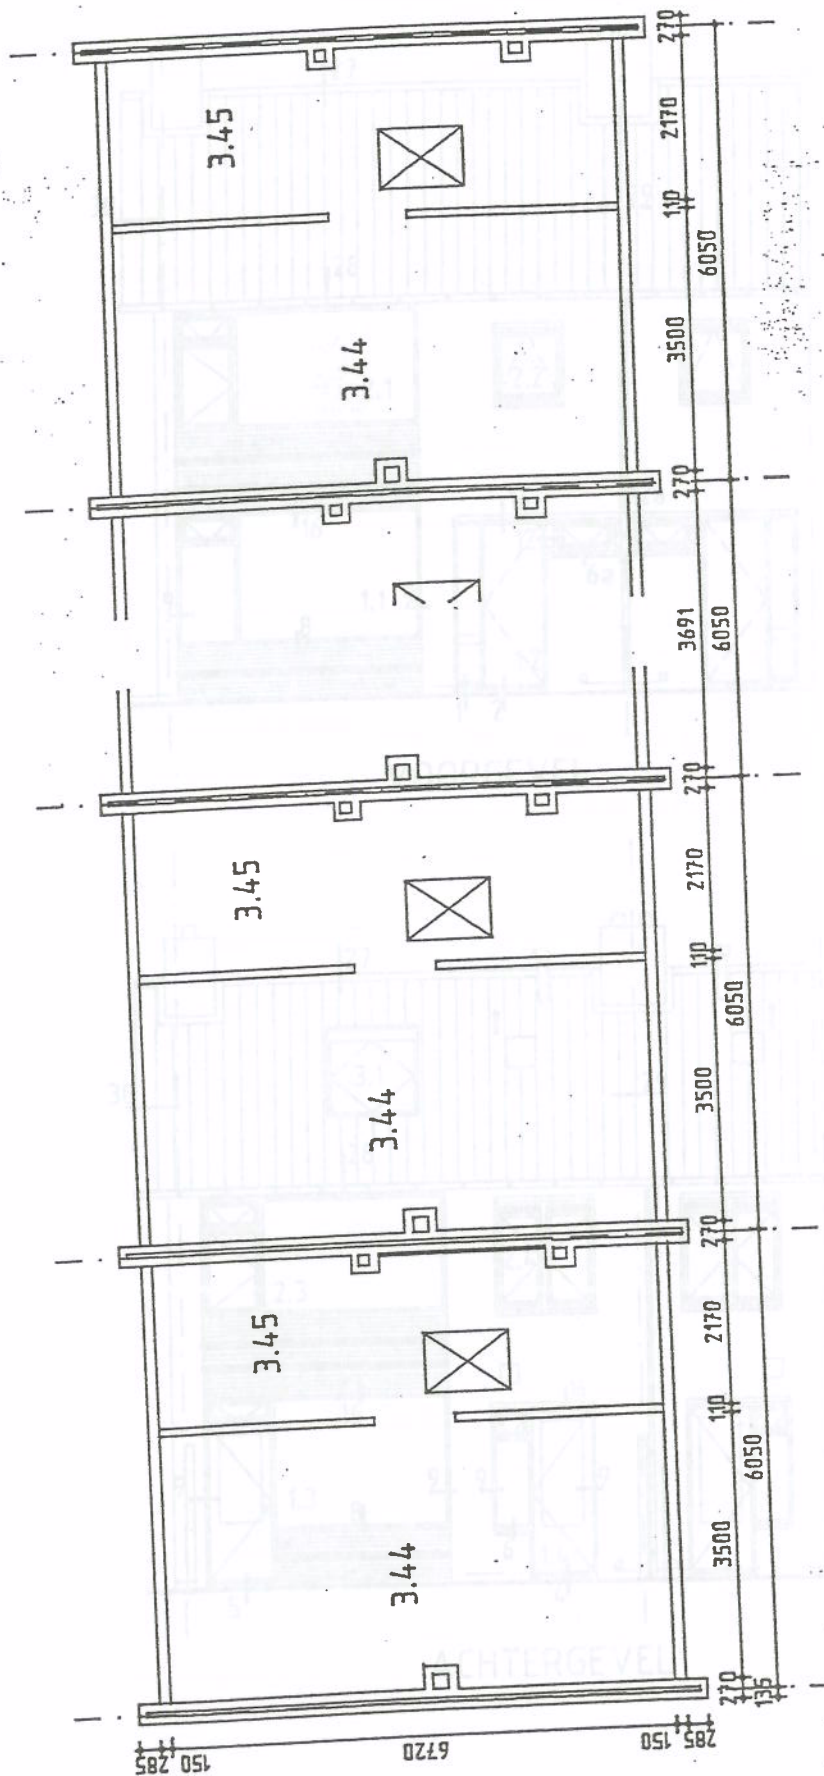

ZOLDERVERDIEPING

WONING TYPE E 80x

BESTAAND



G.J. VAN DER FLIER ONDERHOUDSKUNDIG ADVIESBUREAU BV

Vergoistraat 87 / PB 147 / 5340 AC Oss / Tel. 04120-25315

komplex	601	14
schaal	1 : 100	
datum	24-05-91	gew.