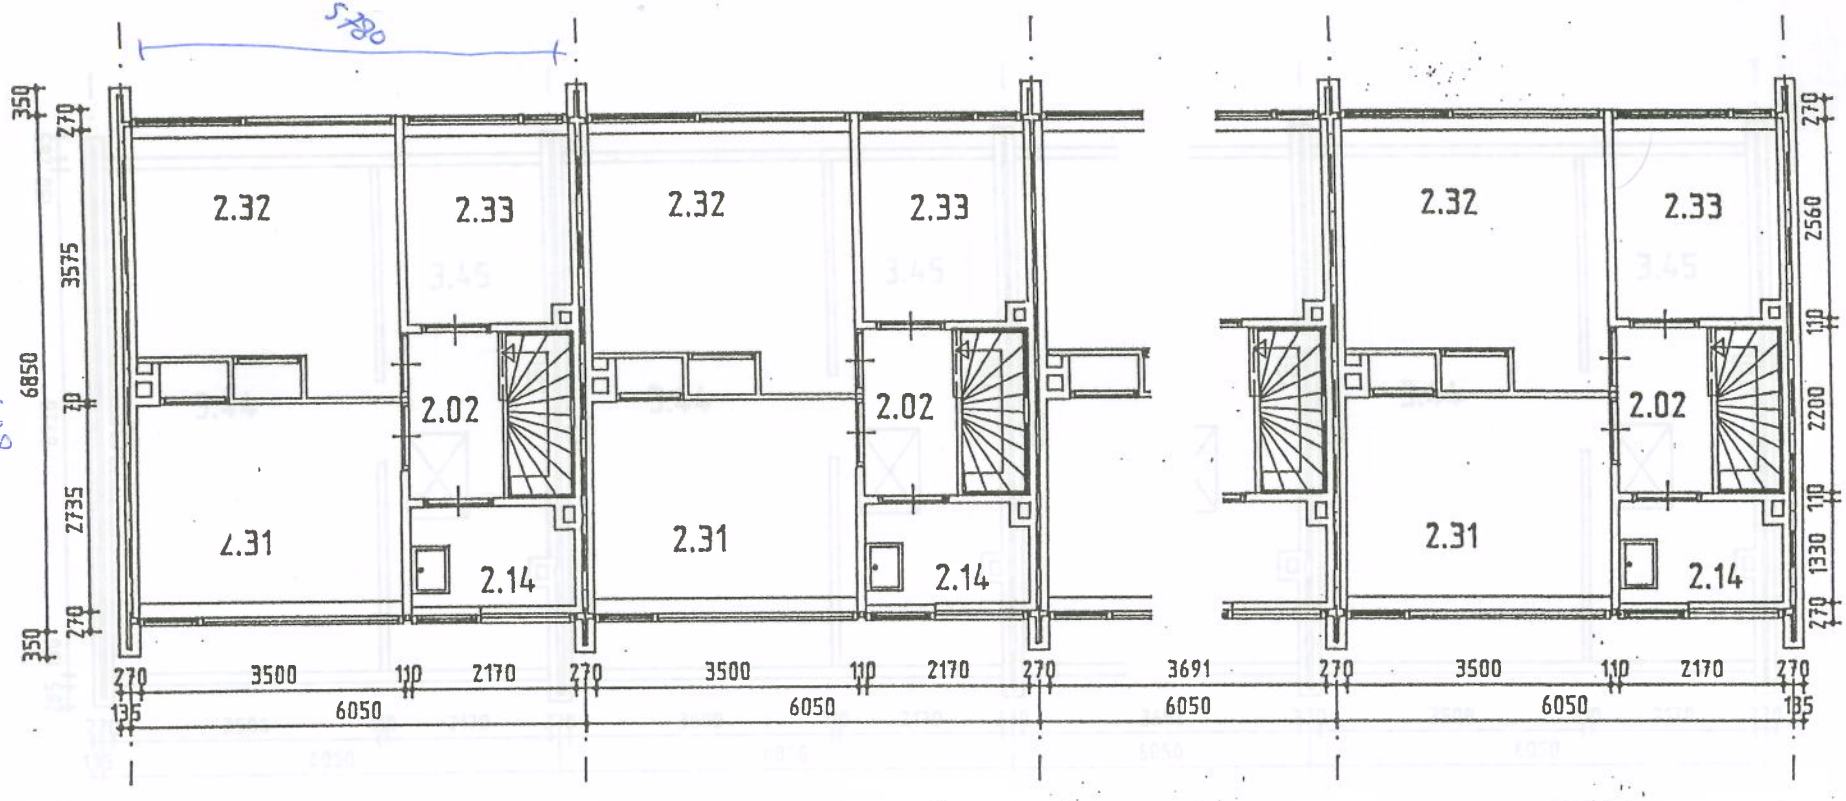

EERSTE VERDIEPING

WONING TYPE E 80x

BESTAAND

G.J. VAN DER FLIER ONDERHOUDSKUNDIG ADVIESBUREAU BV
Veristraat 87 / PB 147 / 5340 AC Oss / Tel. 04120-25315

komplex	601
schaal	1 : 100
datum	24-05-91 gew.

13