


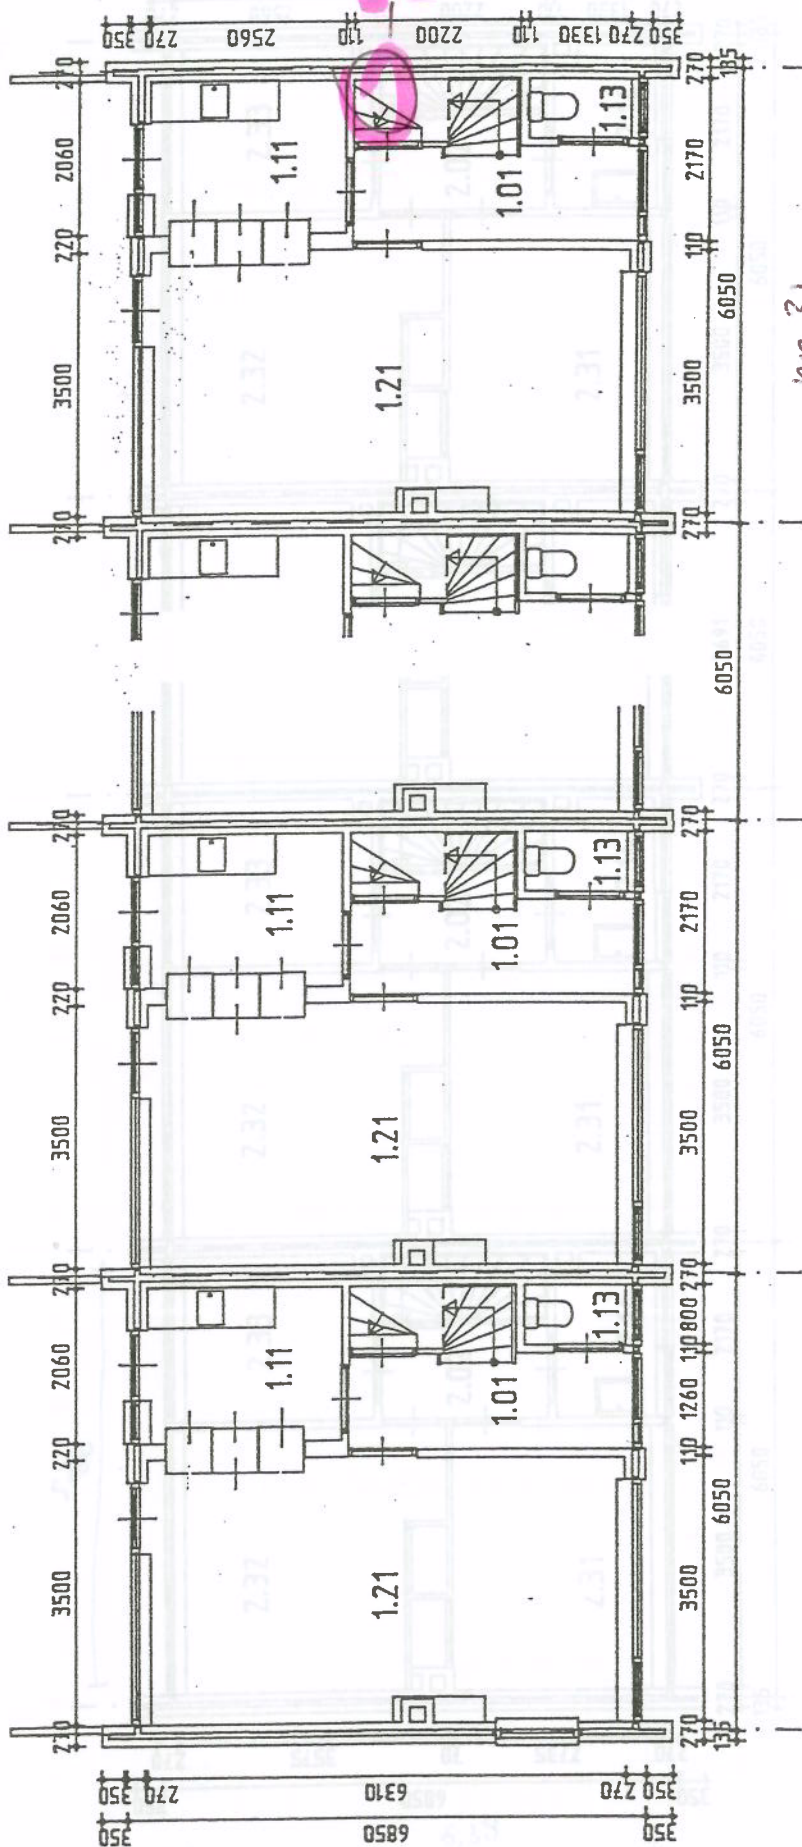

nr 31

BEGANE GROND

WONING TYPE E 80X

BESTAAND



G.J. VAN DER FLIER ONDERHOUDSKUNDIG ADVIESBUREAU BV

Verdijkstraat 87 / PB 147 / 5340 AC Oss / Tel. 04120-25315

komplex	601	12
schaal	1 : 100	
datum	24-05-91	gew.